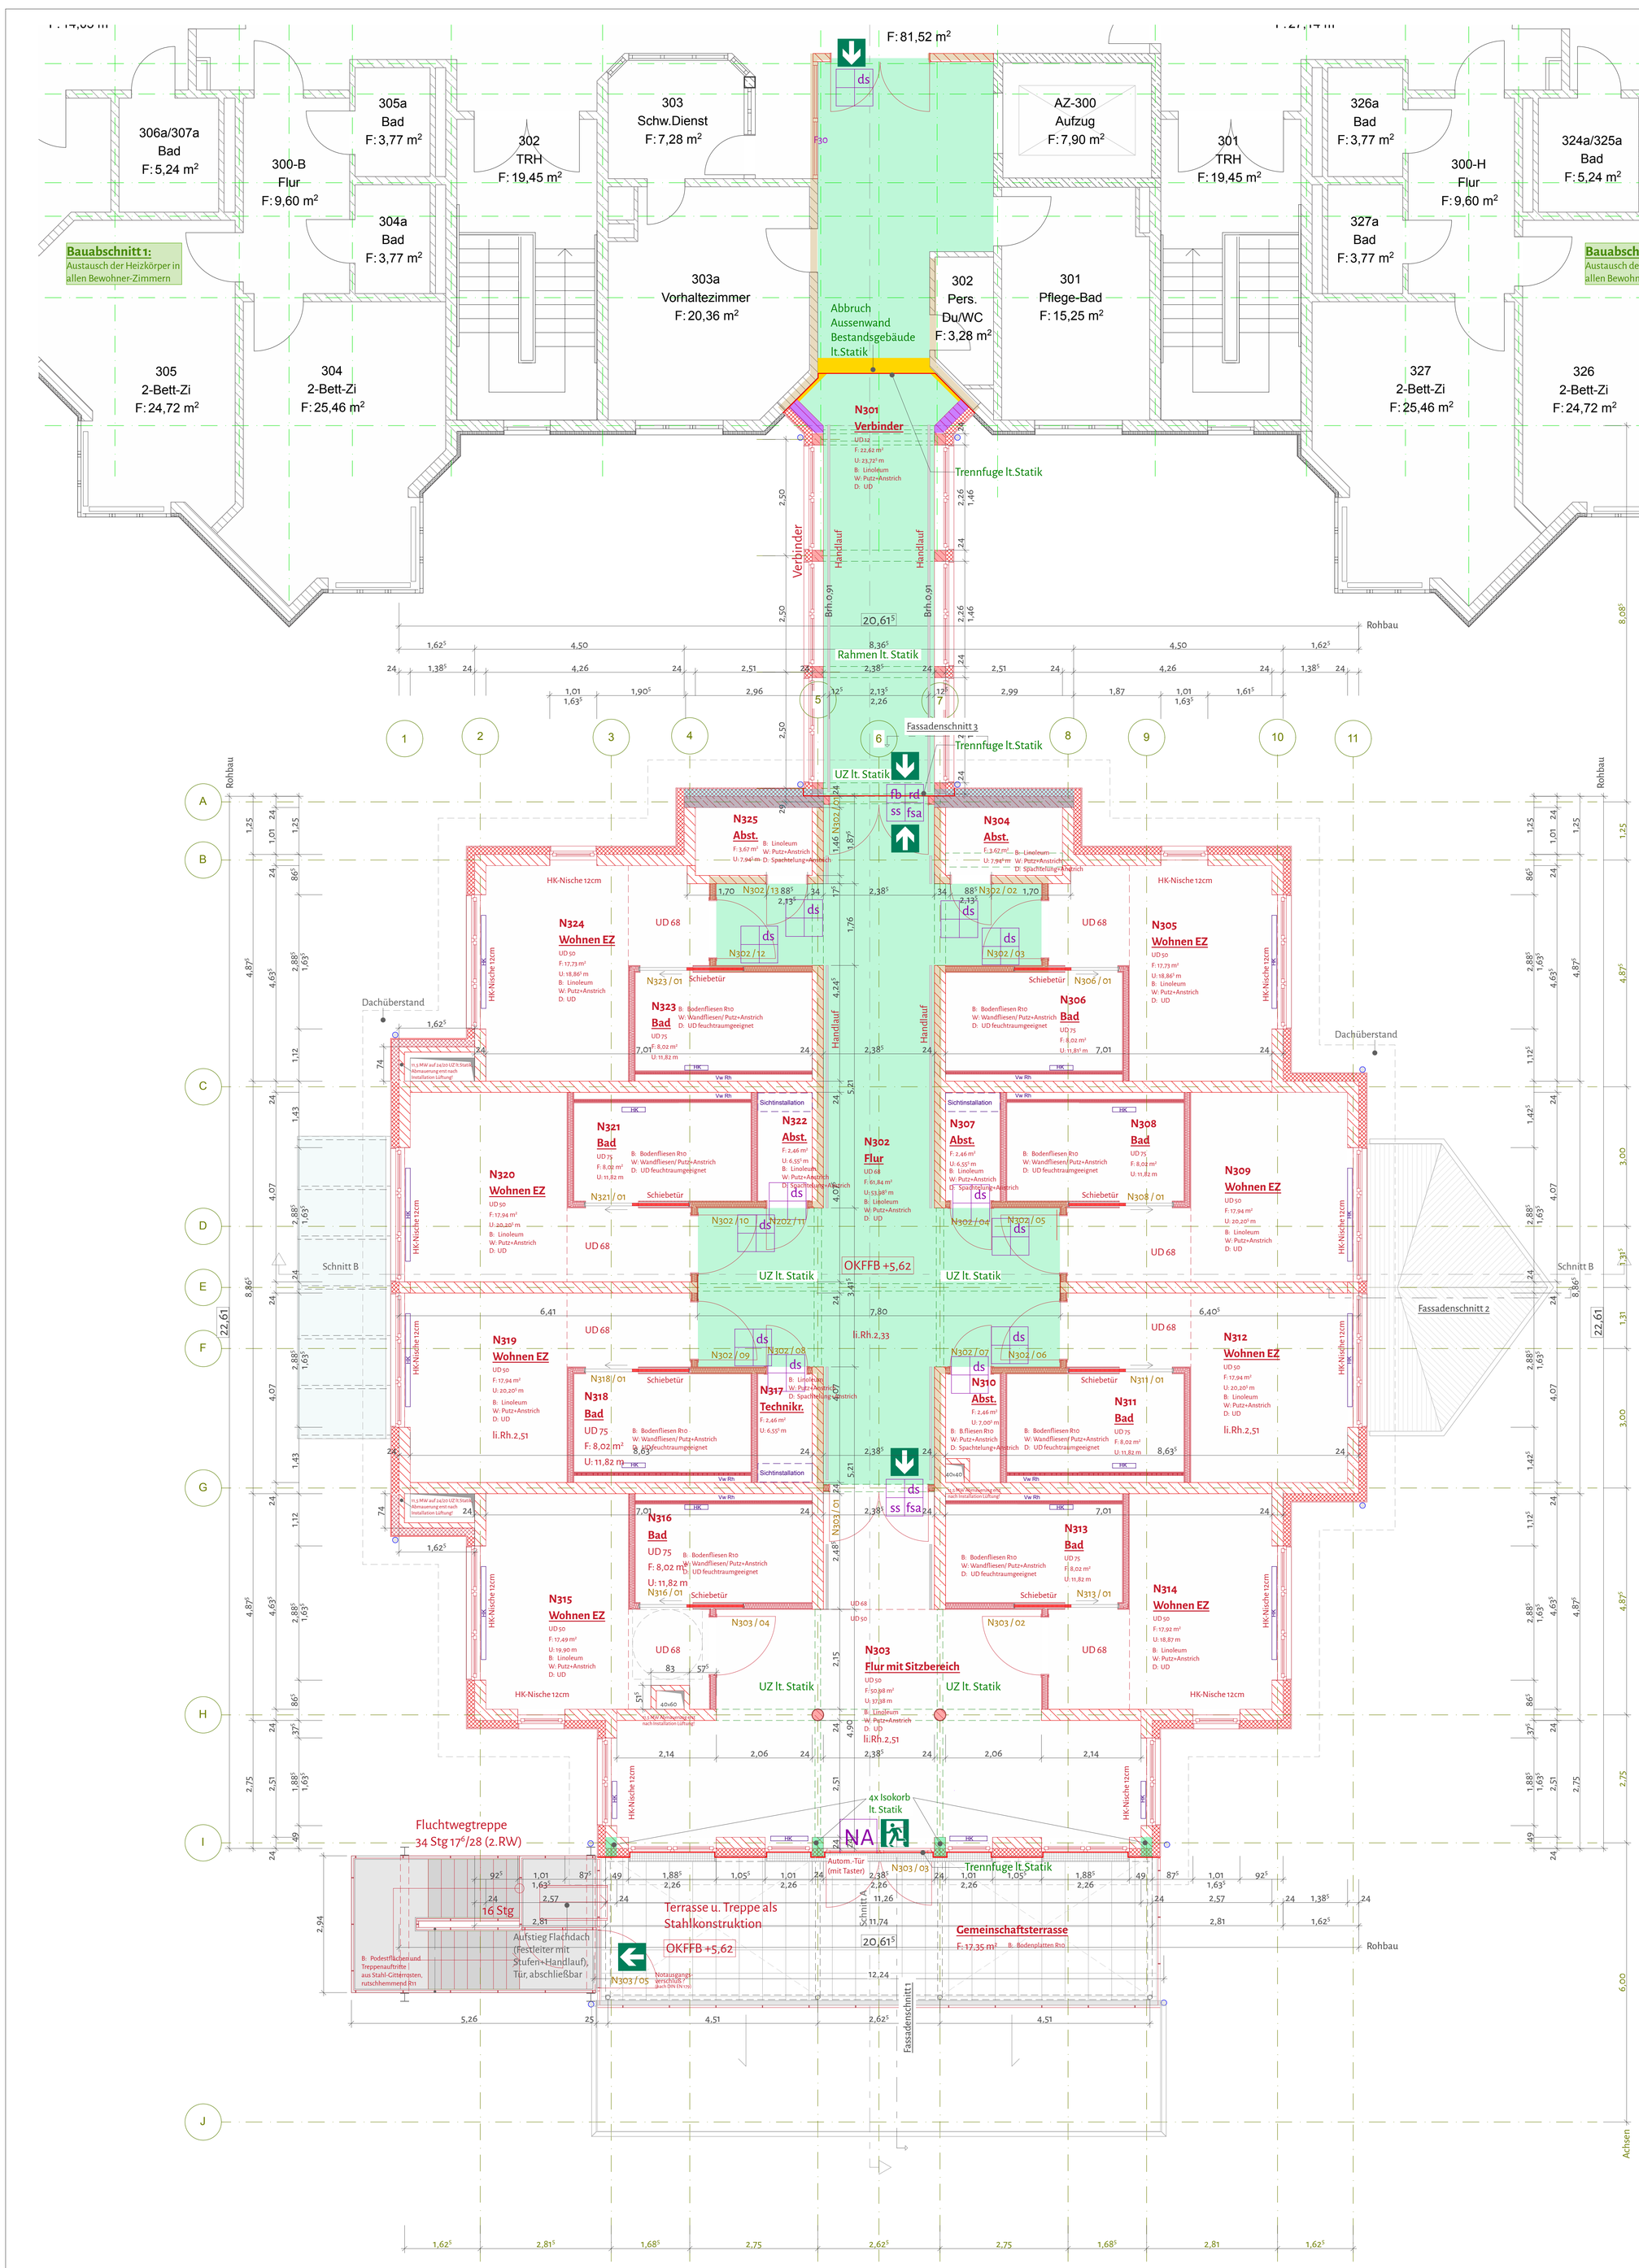

Grundriss 2.OG

Bestandsgebäude
11 EZ / 1 VZ / 4 DZ
Erweiterungsneubau
8 EZ
gesamt: 27 Plätze
(alle Zimmer und Bäder barrierefrei)

LEGENDE

- Abbruch

Pflegehilfsmittel:

- RS Rollstuhl
- PRS Pflegerollstuhl
- ERS E-Rollstuhl
- AHi Aufstehhilfe
- PLi Patientenlifter
- SLi Sitzlifter
- BWL Badewannenlifter
- MBW Mobile Badewanne
- EPB Ersatzpflegebett
- WA Wäscheabwurf
- WW Wäschewagen (rein)
- WS Wäschesammler

Brandschutz:

- (Bauart) Brandwand
- feuerbeständig
- feuerhemmend
- notwendiger Flur
- Treppenraum

fb feuerbeständig
fh feuerhemmend
rd rauchdicht
ds dichtschließend
ss selbstschließend
fsa Feststellanlage
NA Notausgang

HINWEIS: Die Schlitz- und Durchbruchsplanung ist den Haustechnik- und Statikplänen zu entnehmen!

Alle Maße sowie die Übereinstimmung mit den Statikunterlagen sind vor Baubeginn vom Unternehmer verantwortlich zu prüfen. Unstimmigkeiten sind sofort der Bauleitung mitzuteilen, bis zu deren Klärung darf mit den Bauarbeiten nicht begonnen werden!

NR.	ART DER ÄNDERUNG	DATUM	BEARBEITER
1	Raum N315: Schacht Lüftung	08.08.2025	TH
2	Lüftungsschächte Südfassade	07.11.2025	TH

AUFTRAGGEBER
Diakonisches Werk im
Kirchenkreis Halberstadt e. V.
Bödcherstraße 2
38820 Halberstadt

PROJEKT
Modernisierung und Erweiterungsneubau
Seniorenwohnheim St. Stephanus Osterwieck
Am Langenkamp 10
38835 Osterwieck

PLAN
Ausführungsplanung 1.BA
ROHBAU
Grundriss 2.OG Erweiterungsneubau

DATUM	MASSSTAB	PLAN-NR.
14.02.2025	1 : 50	426 / 314R
ARCHITEKT	AUFTRAGGEBER	