

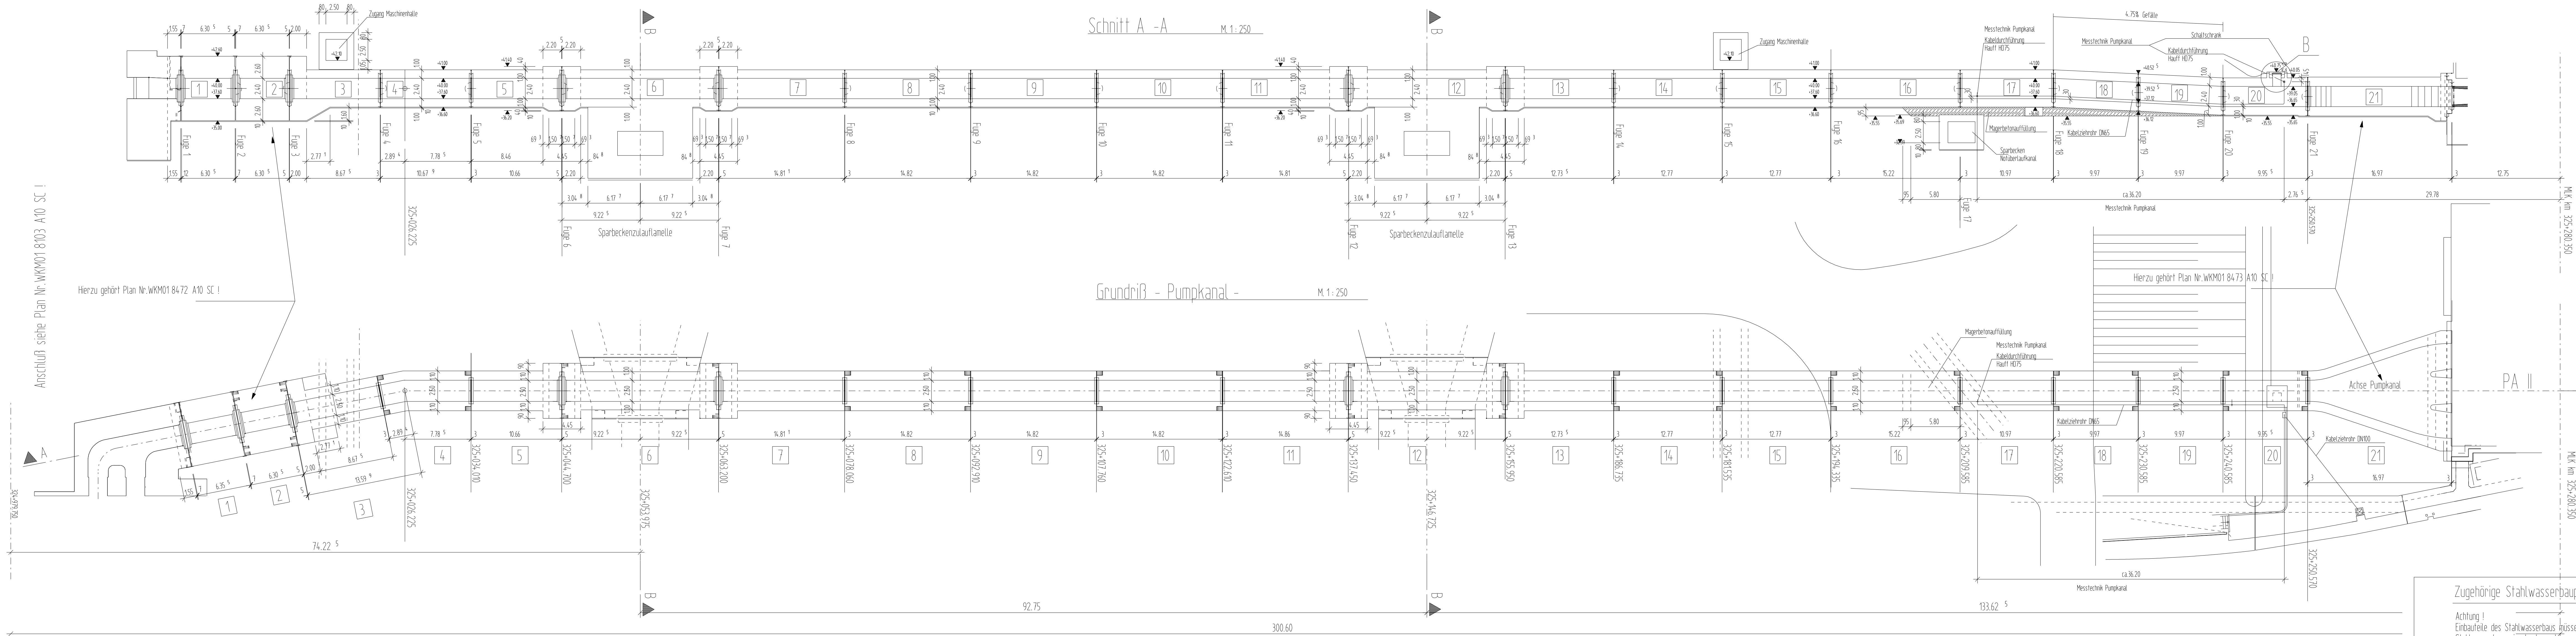
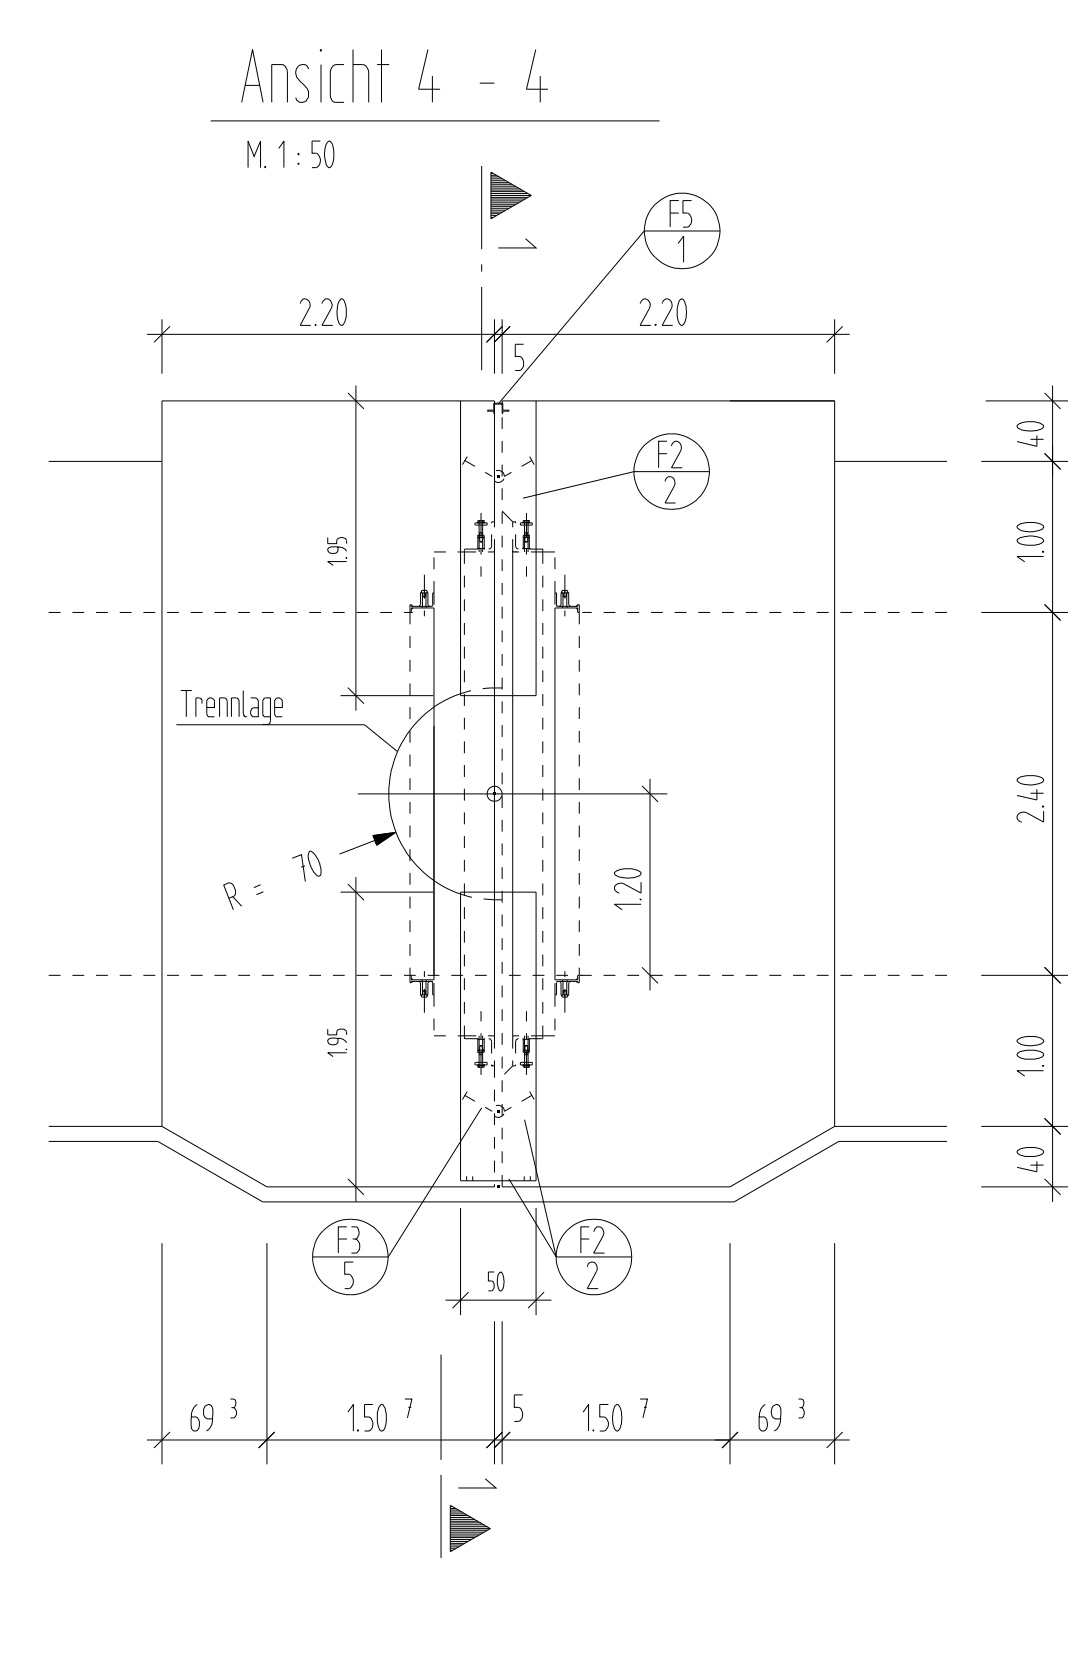
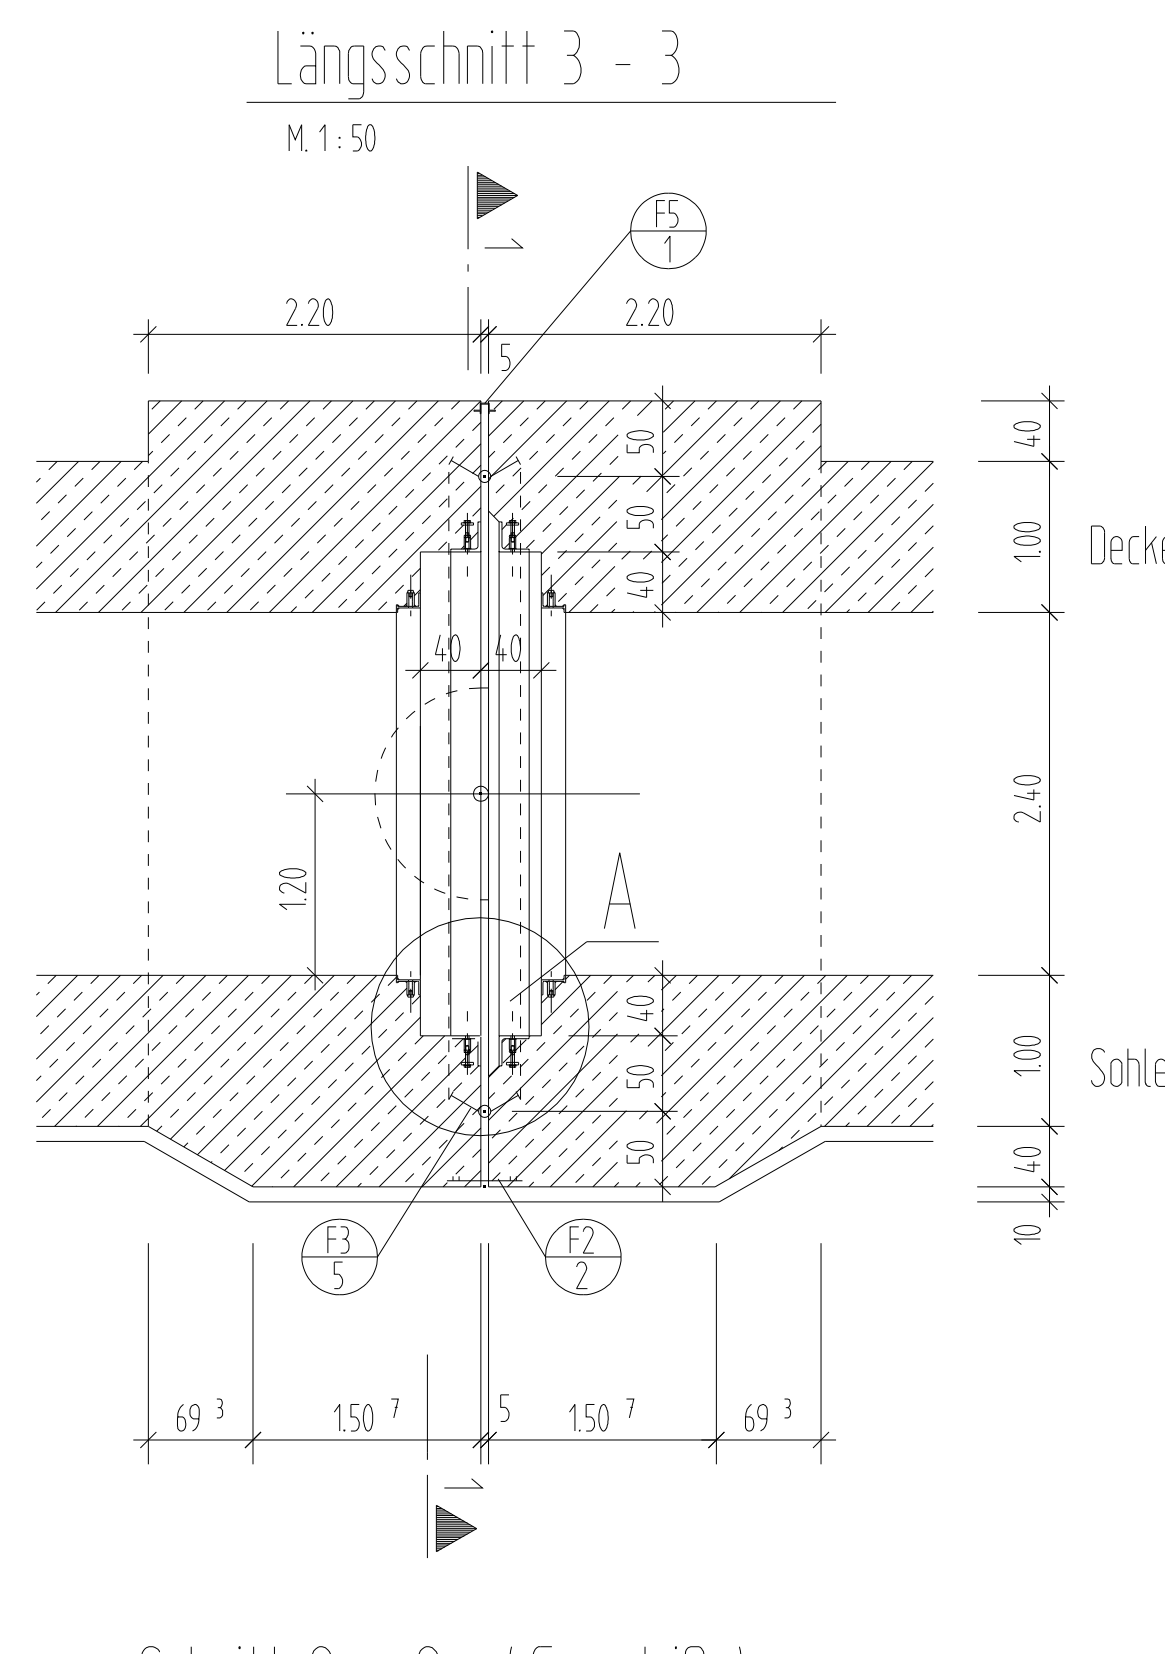
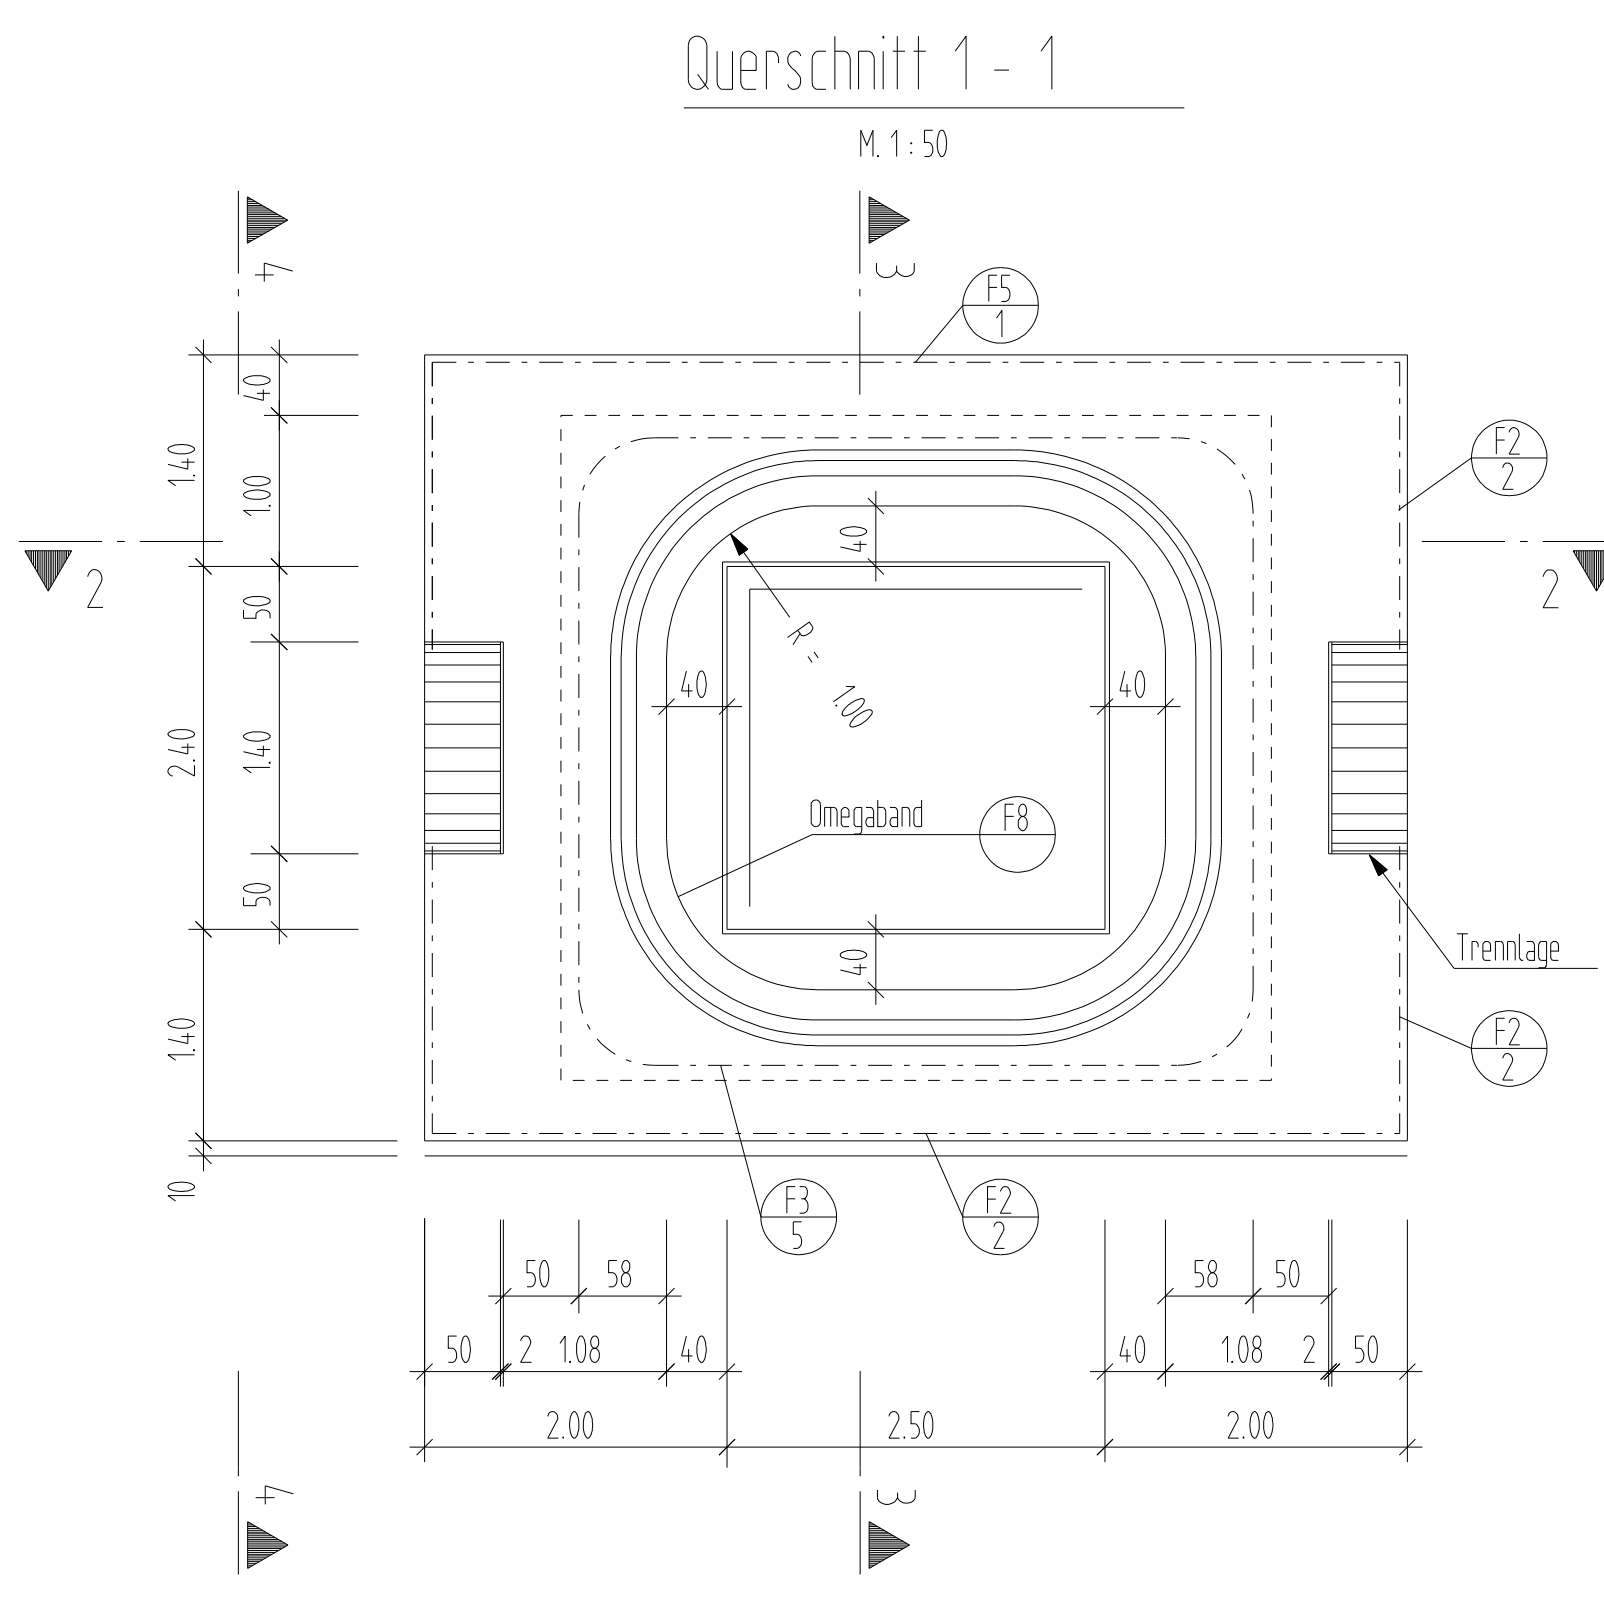
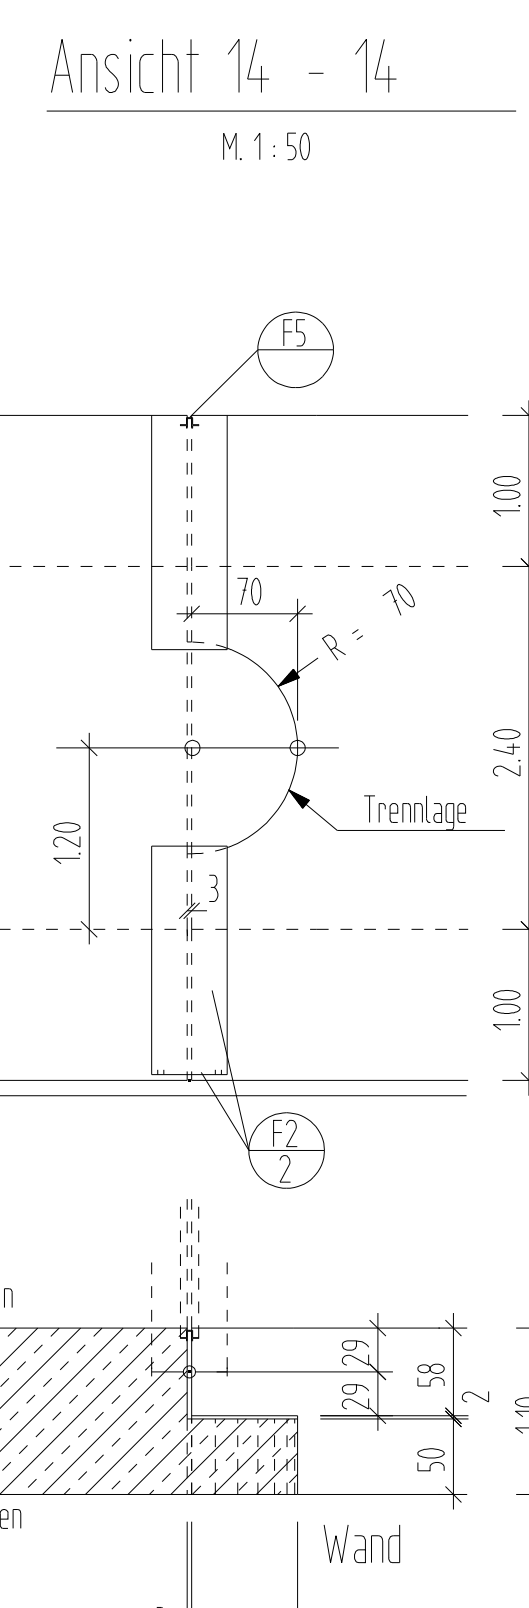


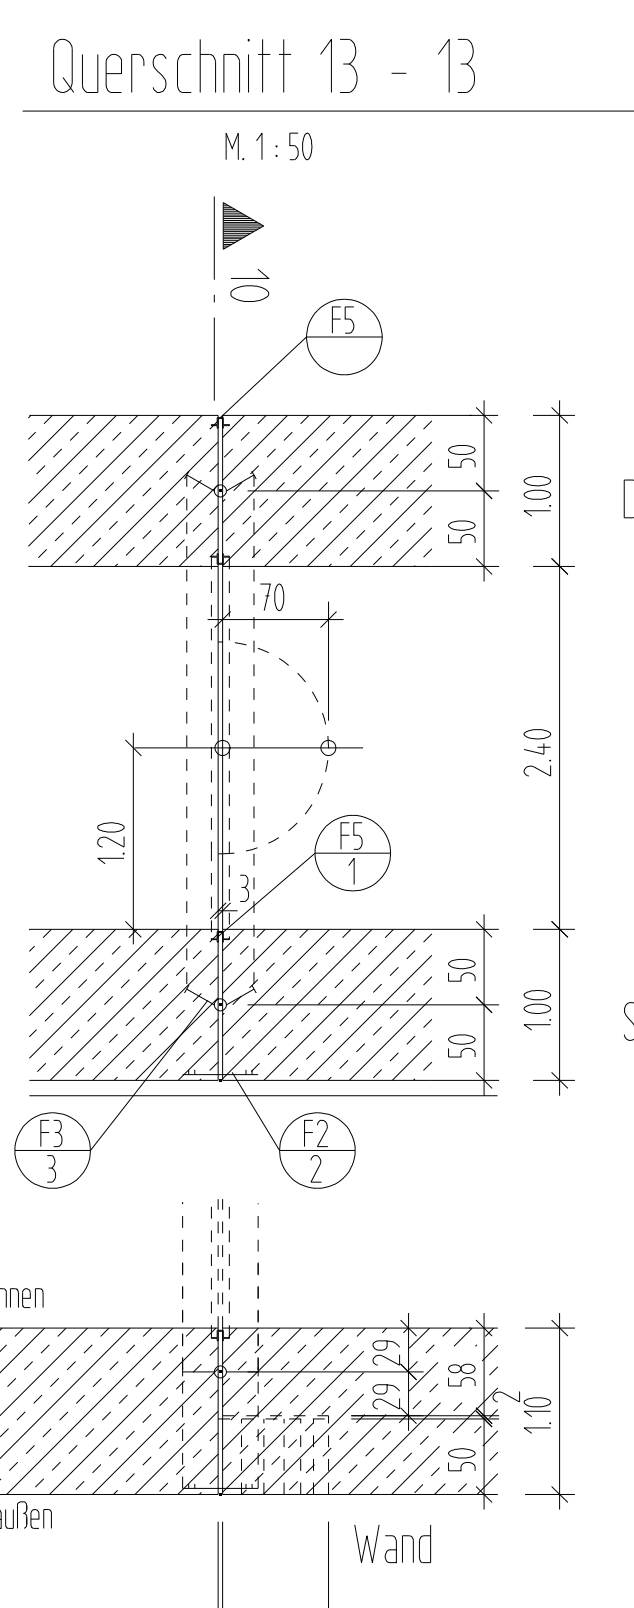


Ausbildung der Fugen 4, 5, 8, 9, 10, 11, 14, 15, 16, 17, 18, 19, 20, 21

Ausbildung der Fugen 6, 7, 12, 13.

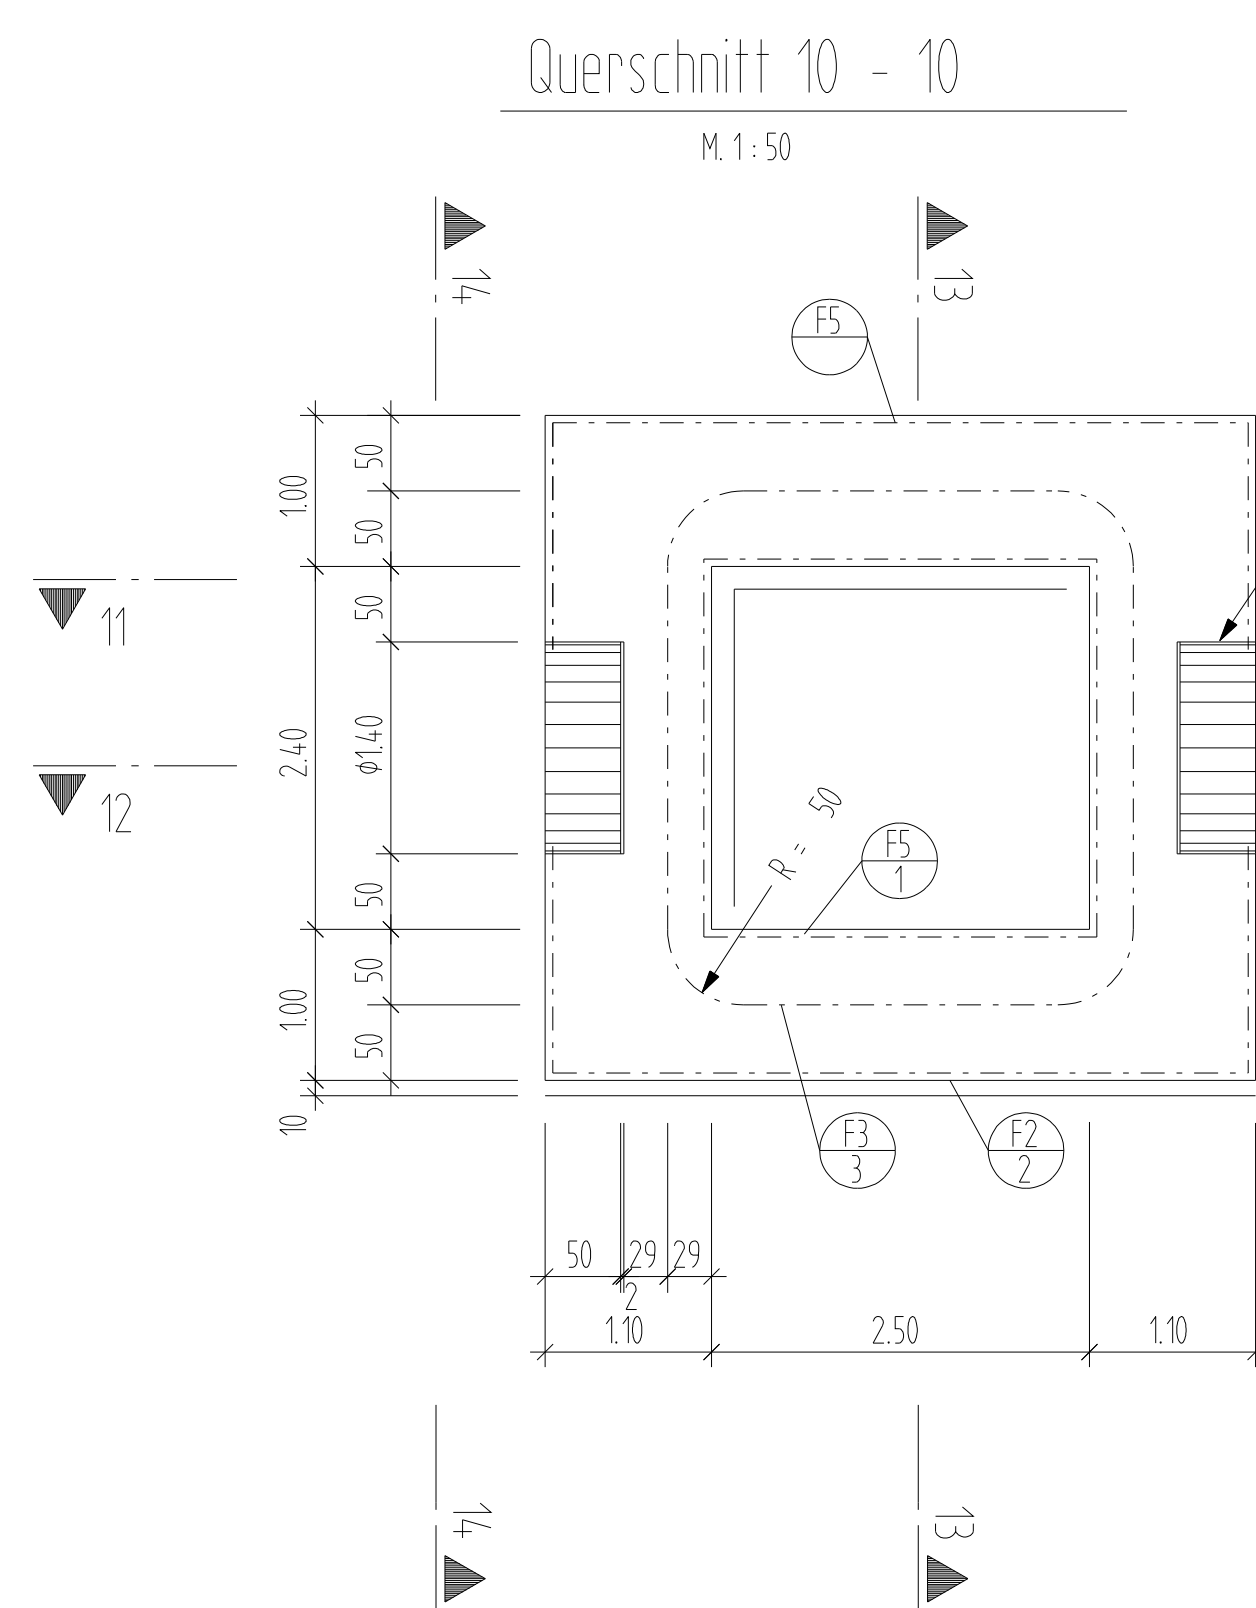






Querschnitt Block 3, 4, 5, 7, 8, 9, 10, 11, 13, 14, 15, 16, 17, 18, 19, 20.

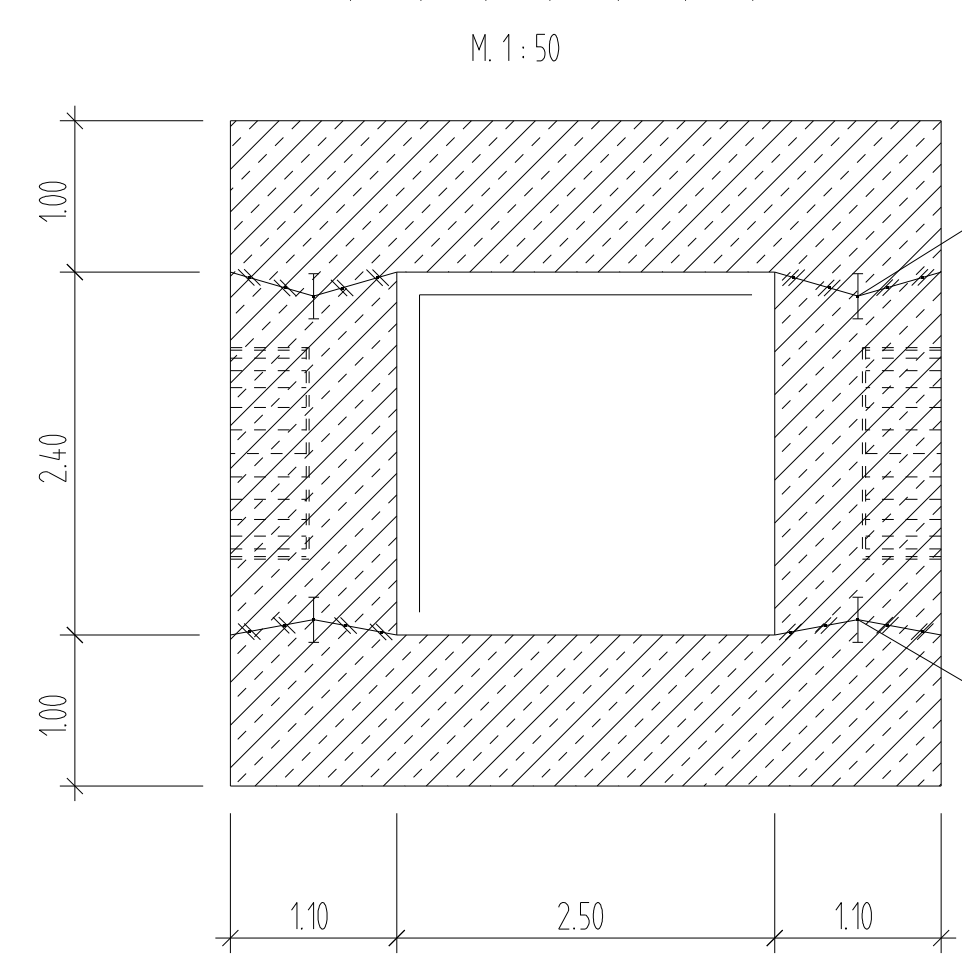

Fugenabdichtung feuerzinkst:
Bleche 500x12 mit 2x 150x6
und 4x 150x6 mit Schraubensicherung!
Schweißnähte a=3mm
s. Statik S. N/1328 bis N/1332

Nach Fertigstellung und Überschüttung
des Bauwerks und örtlichem Aufruf 1 fertigen!

Stahlkonstruktion für Omega-Fugendband
siehe Zeichnung der Fa. Vredstein

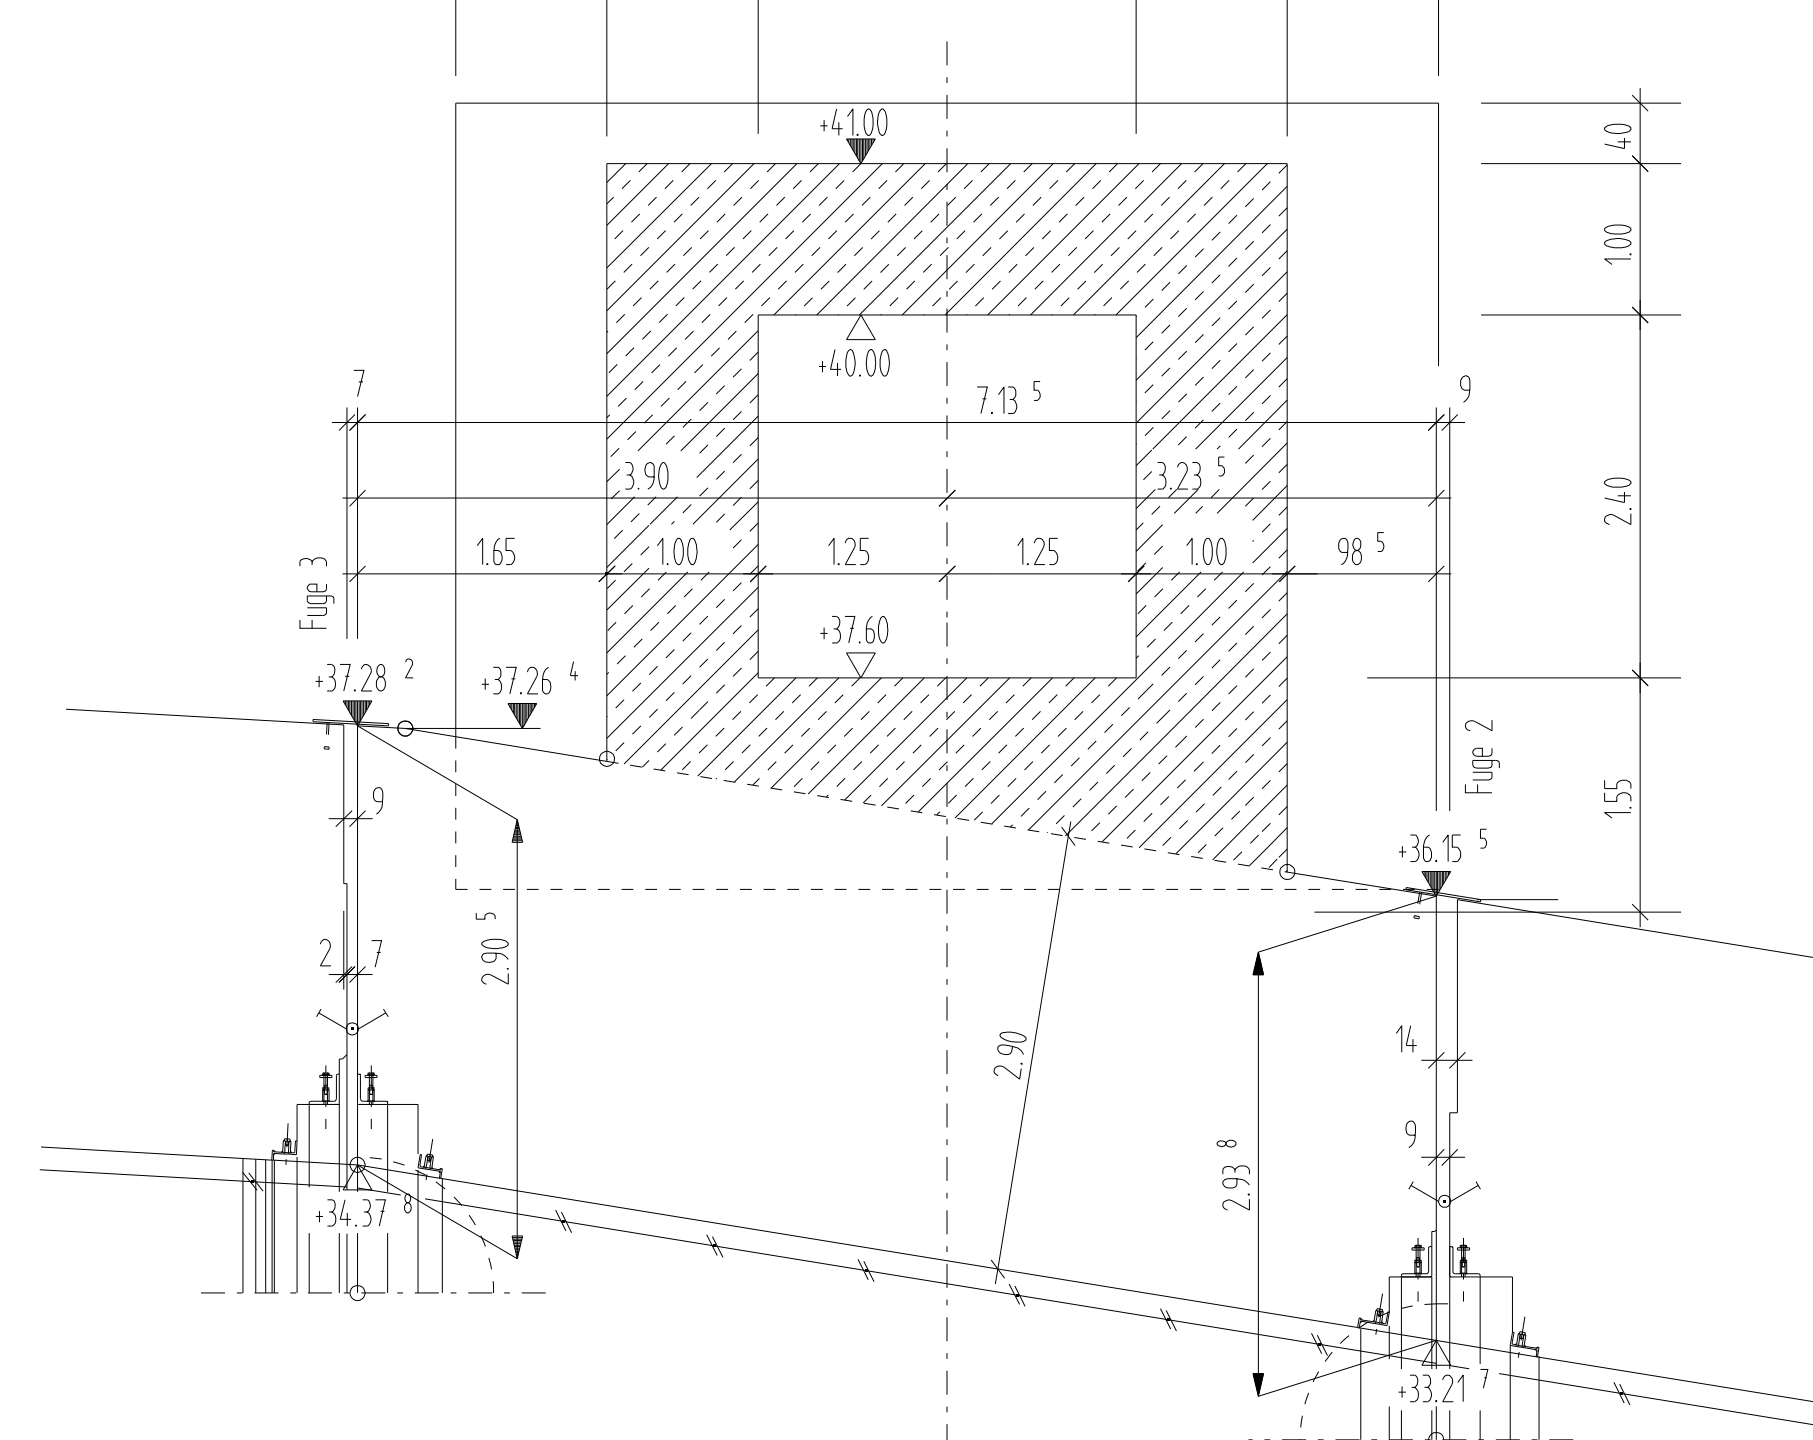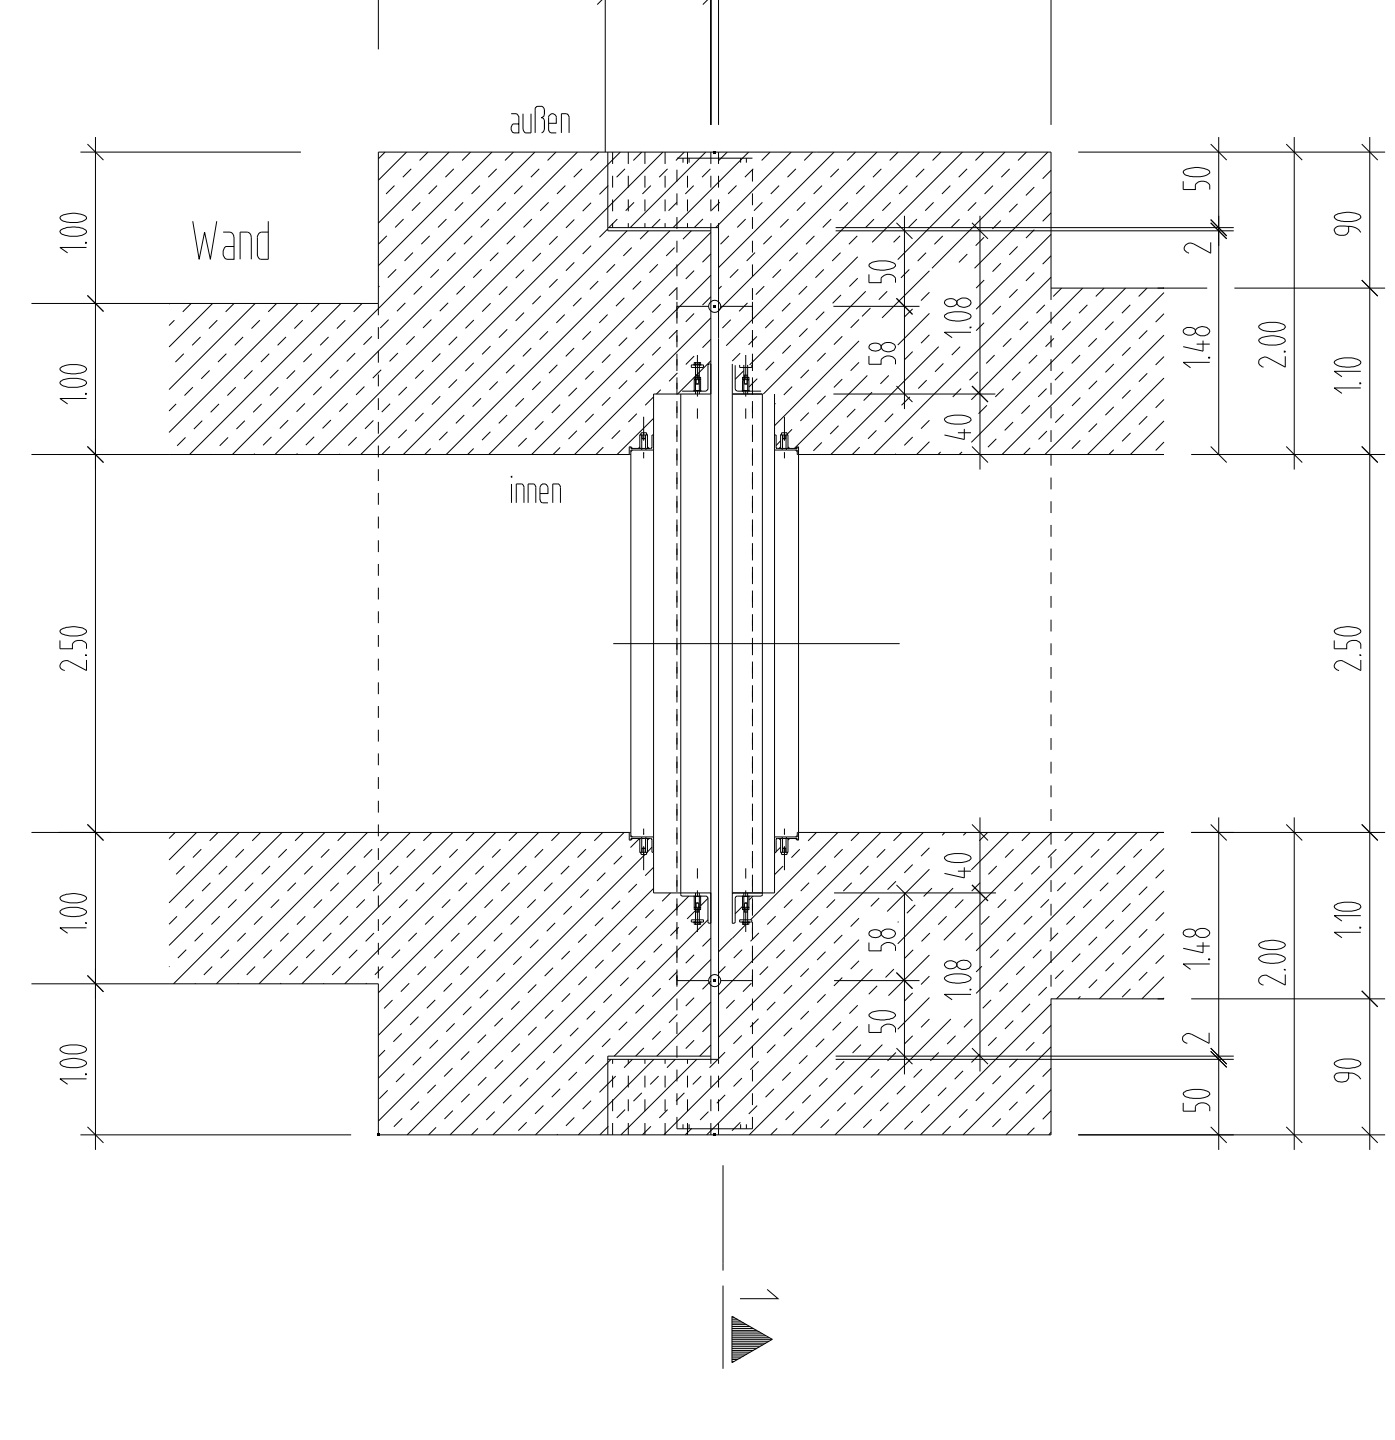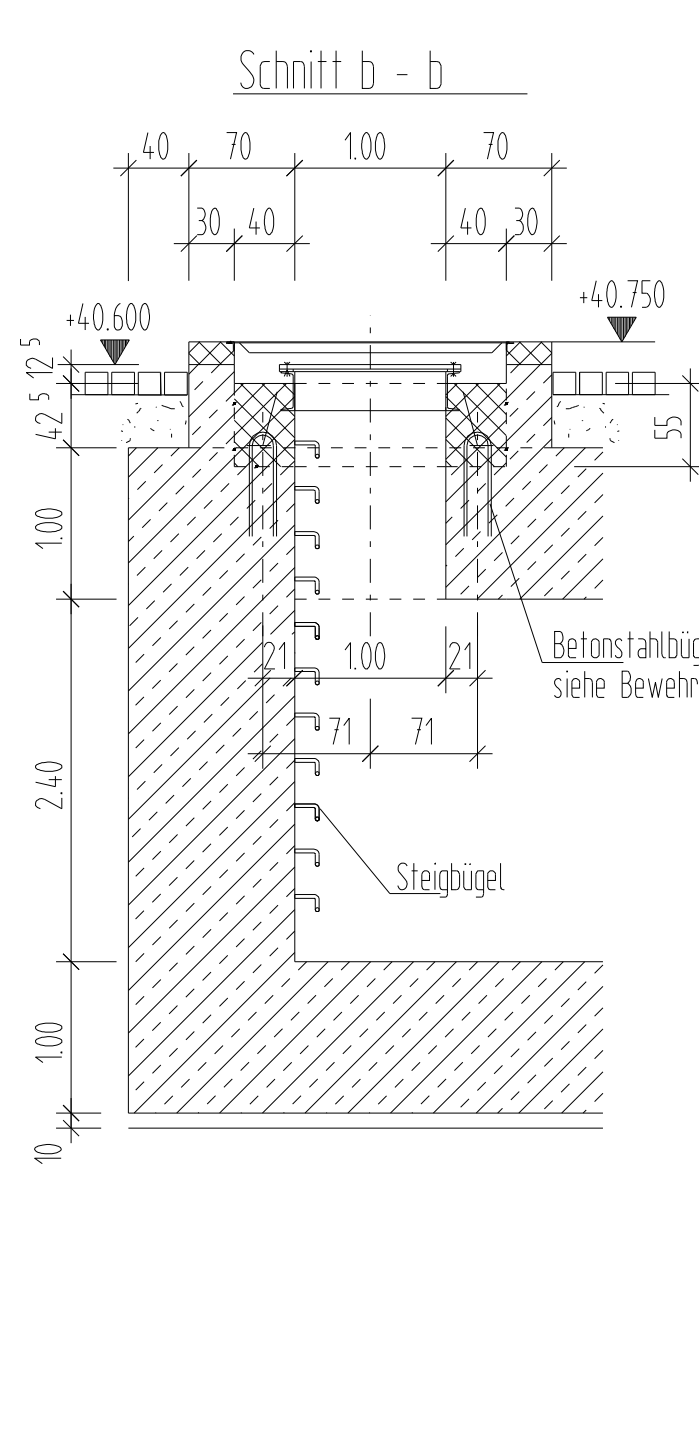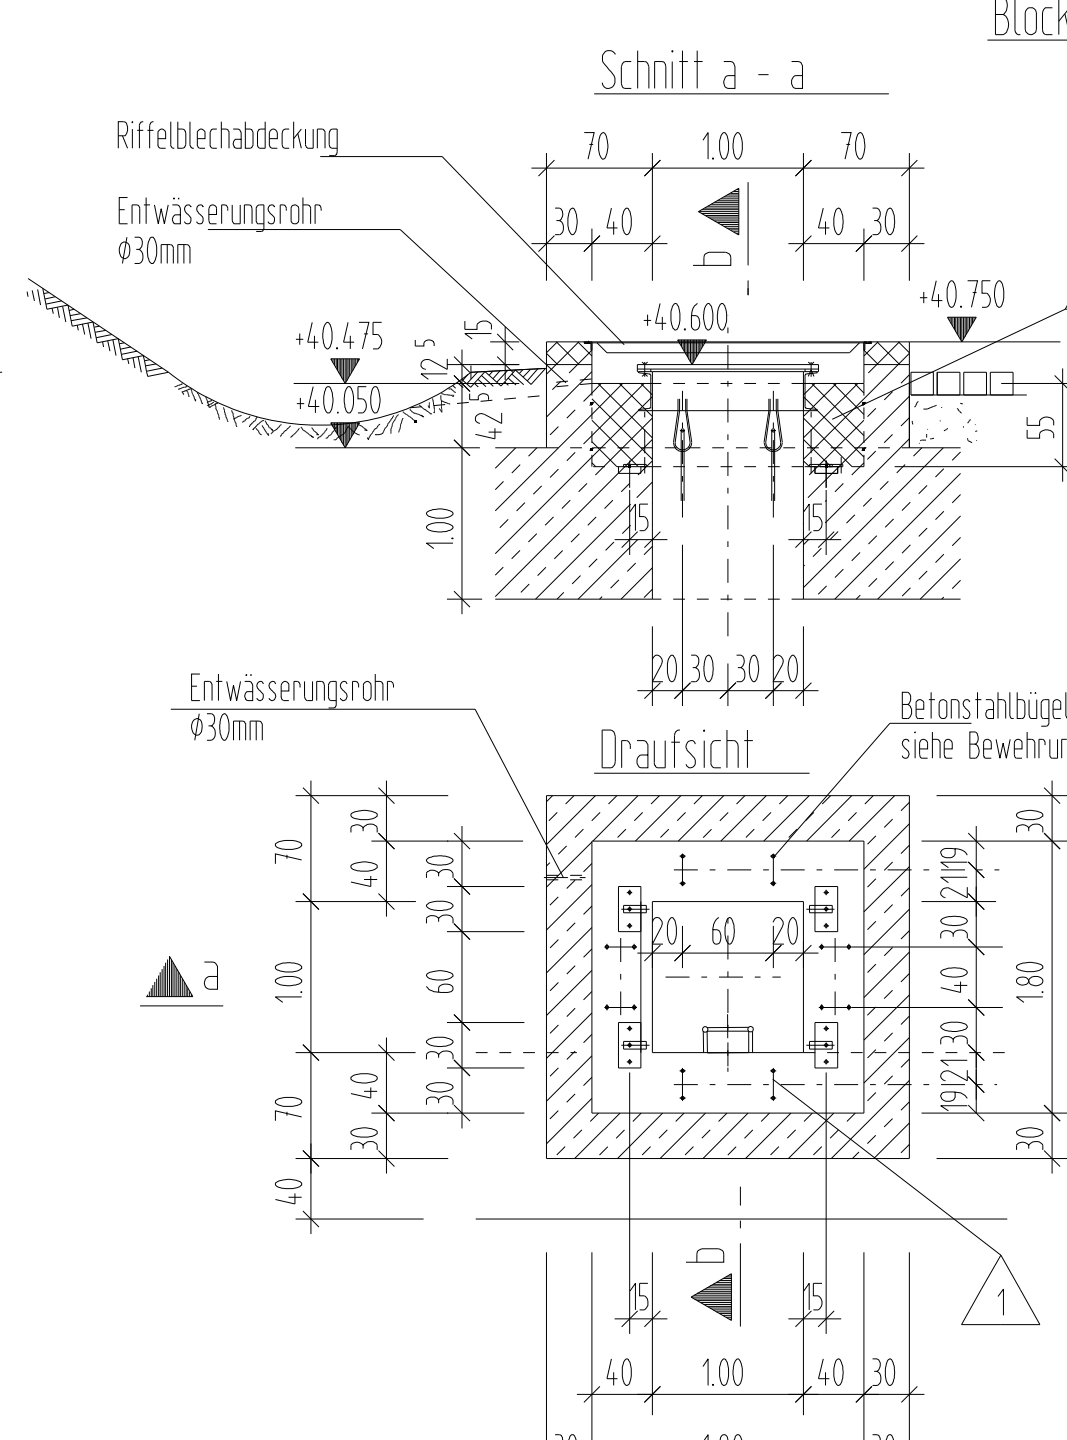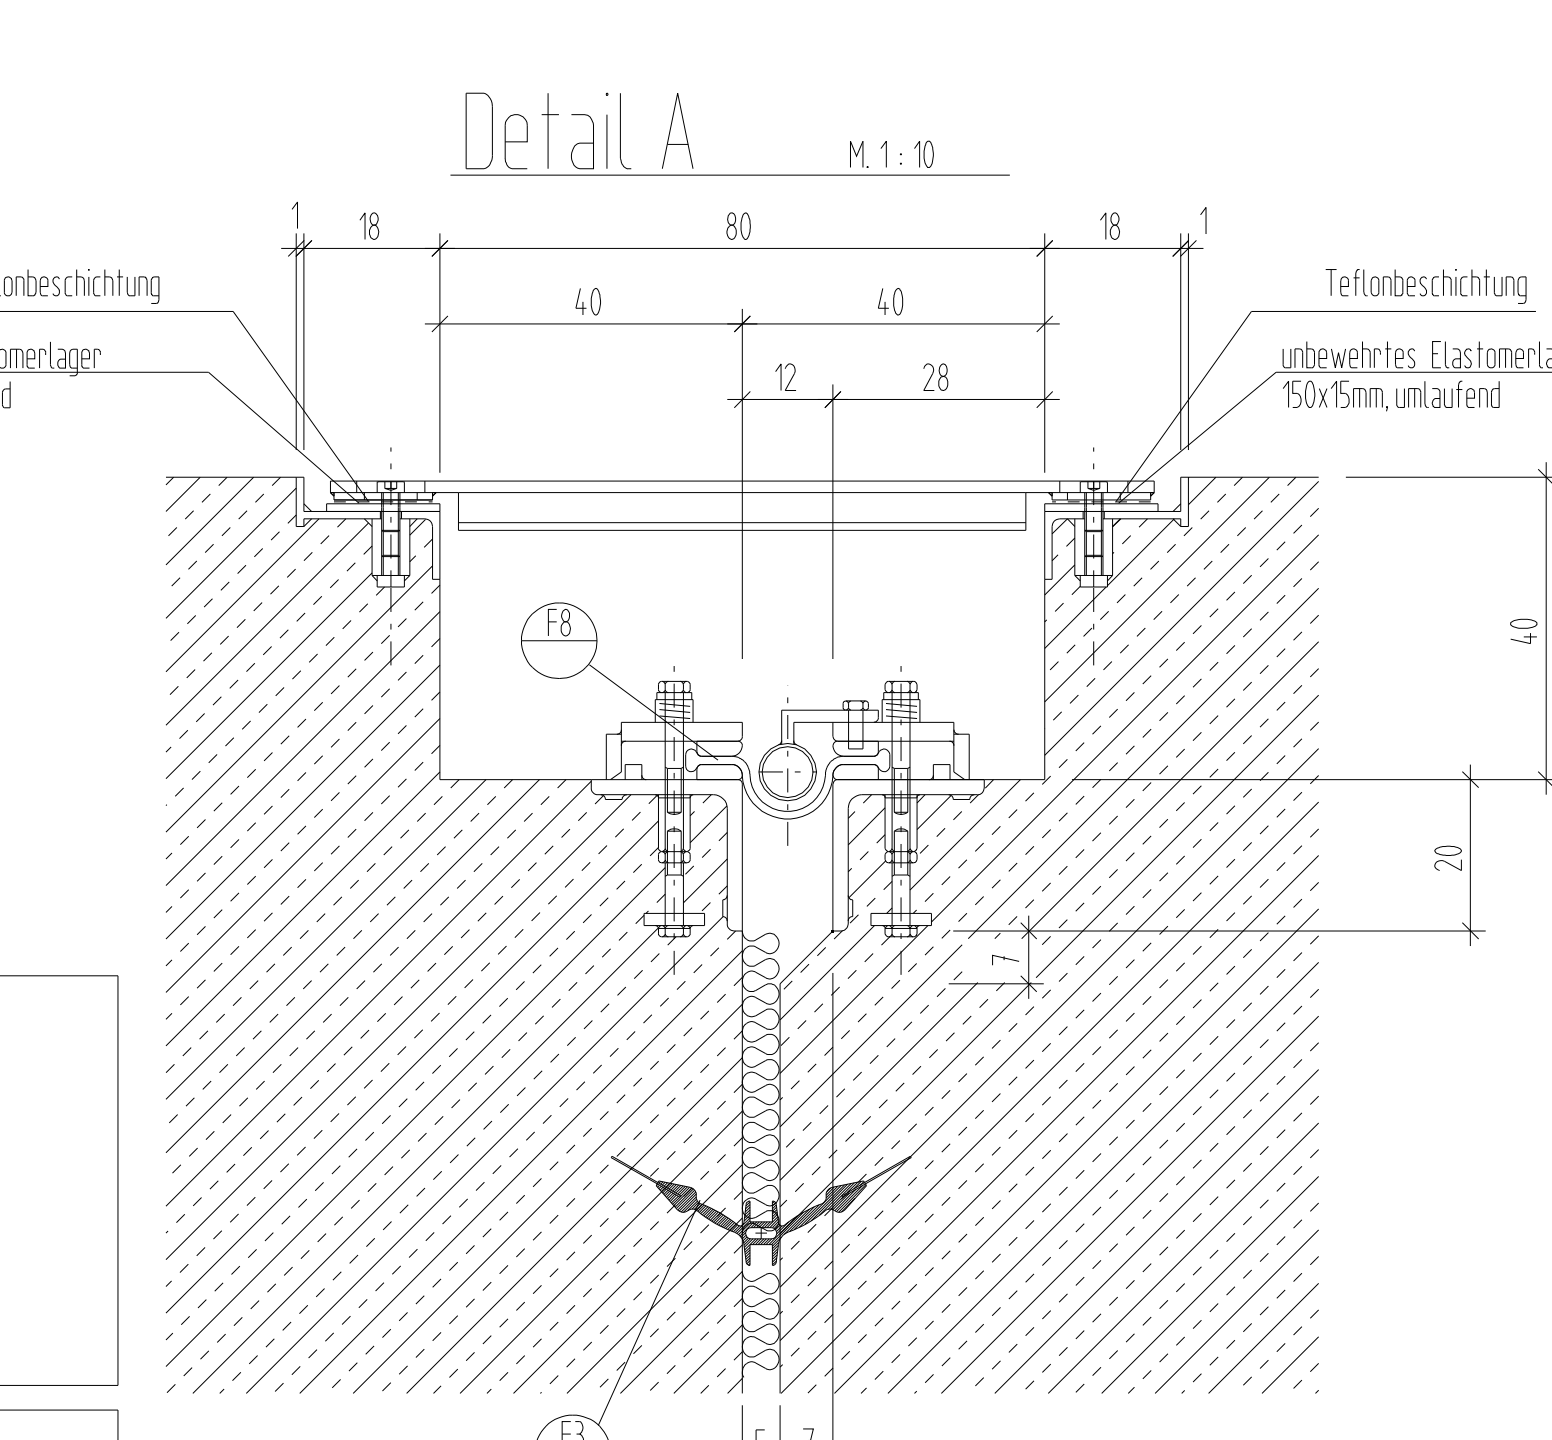

Zugehörige Stahlwasserbaupläne:

Achtung!
Einbauteile des Stahlwasserbaus müssen nach den Zeichnungen des Stahlwasserbaus eingebaut werden!

1 Pumpwerk - Pumpkanal
Druckabdeckung LW 1000x1000 I
WMM01 8575 A10 SW
(Pumpwerk - Pumpkanal)
Ausgangsplan Druckabdeckung LW 1000x1000 I

Fugenbänder:

Sämtliche Fugenbänder aus Elasthan nach DIN 7865 I

11	Vredstein, VFV 7/4	14	Vredstein, VFV 7/4
12	Vredstein, VFV 7/5	15	Vredstein, VFV 7/5
13	Vredstein, VFV 7/6	16	Vredstein, VFV 7/6
223	Vredstein, VFV 7/216	226	Vredstein, VFV 7/216
224	Vredstein		