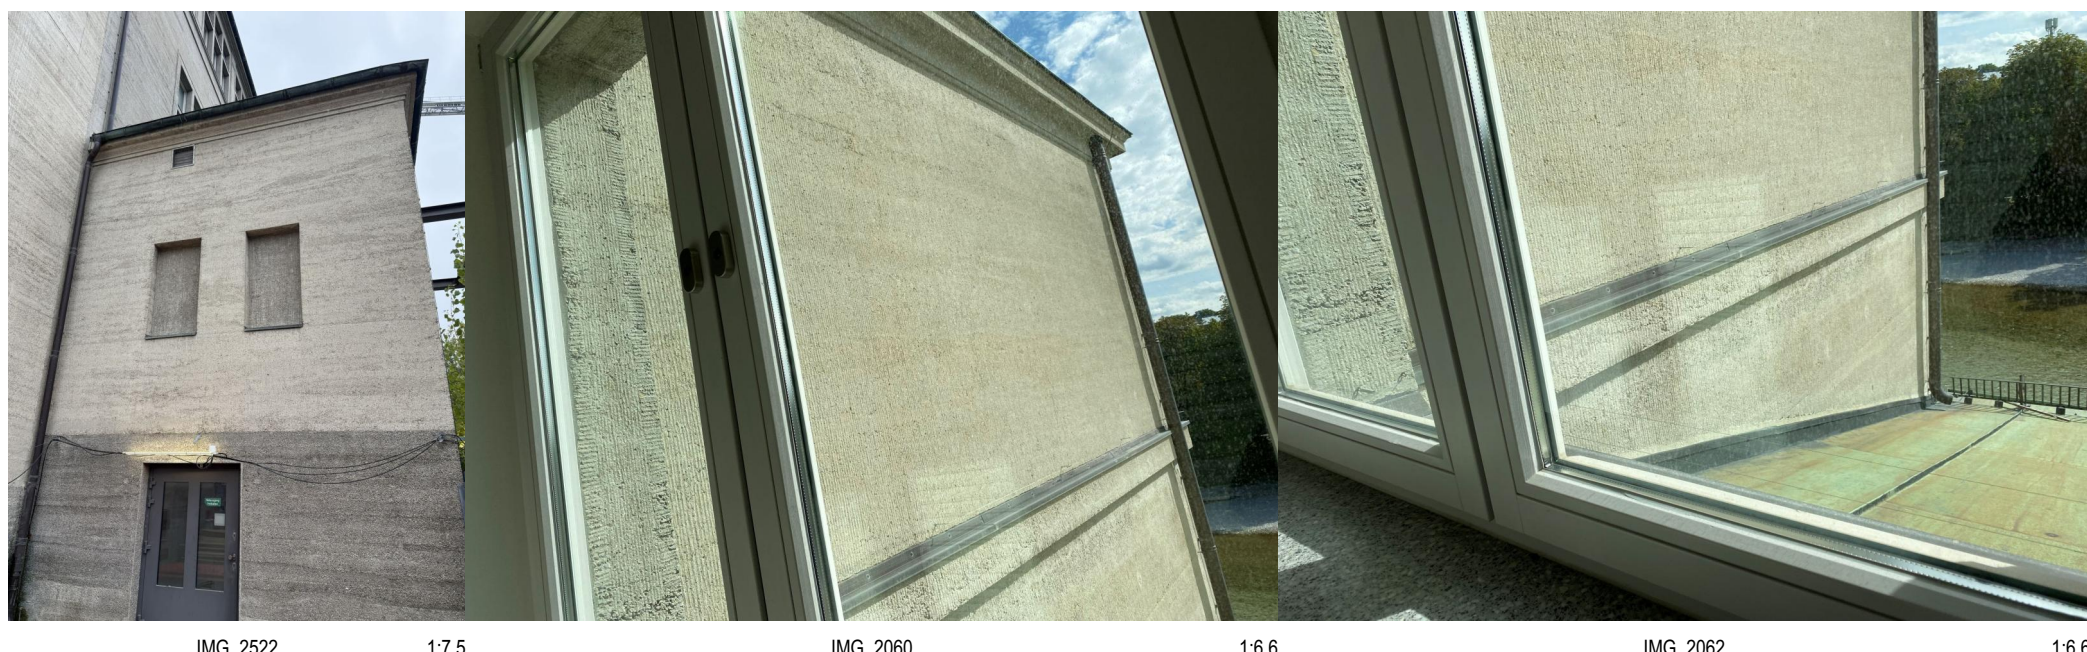


[illegible][illegible][illegible]

A-06 Osttrakt - Ansicht West 1:100