Grundriss- KG (Achse 13- 16)

M 1:50

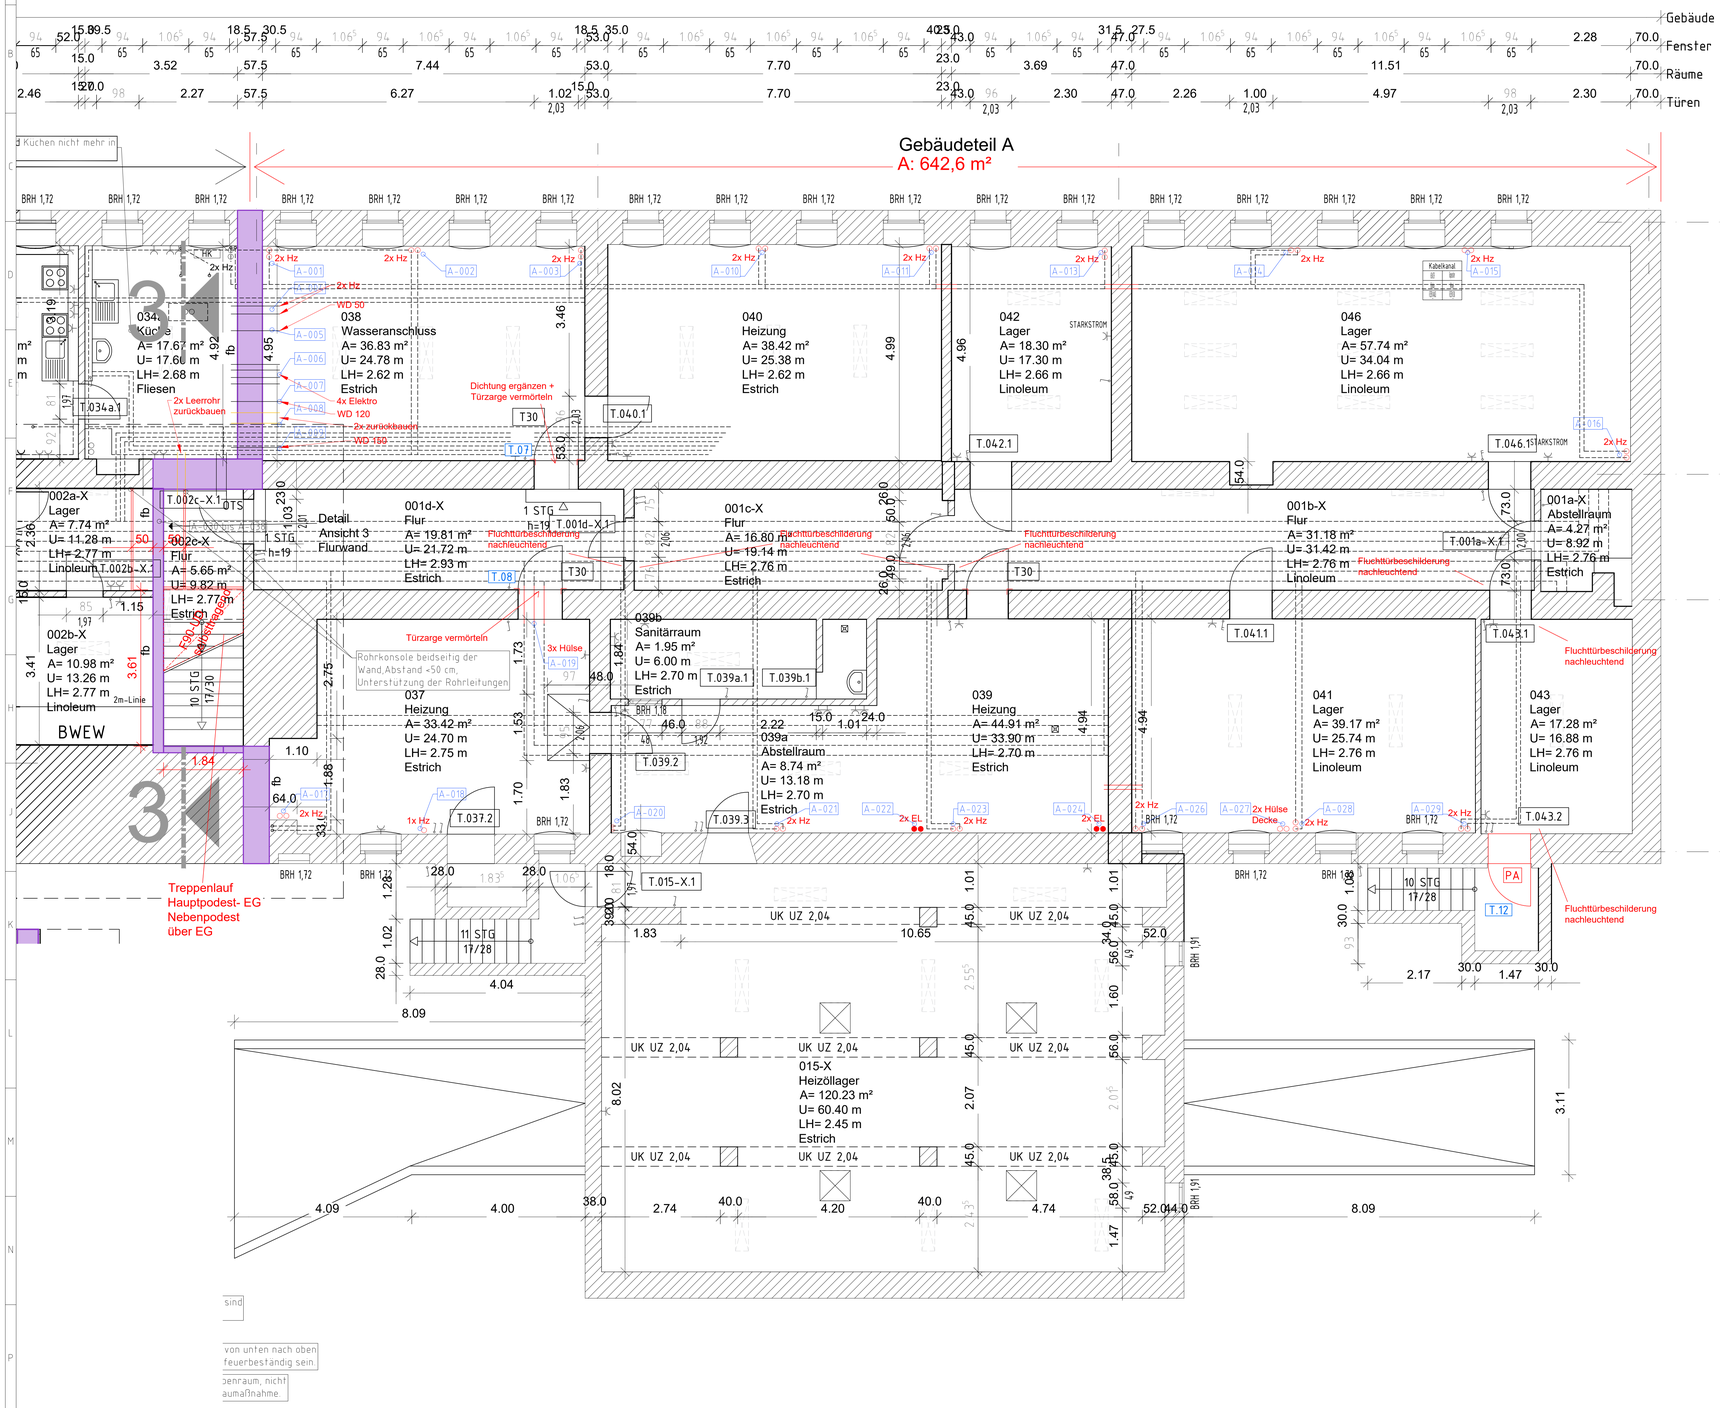

Grundriss- EG (Achse 16)

M 1:50

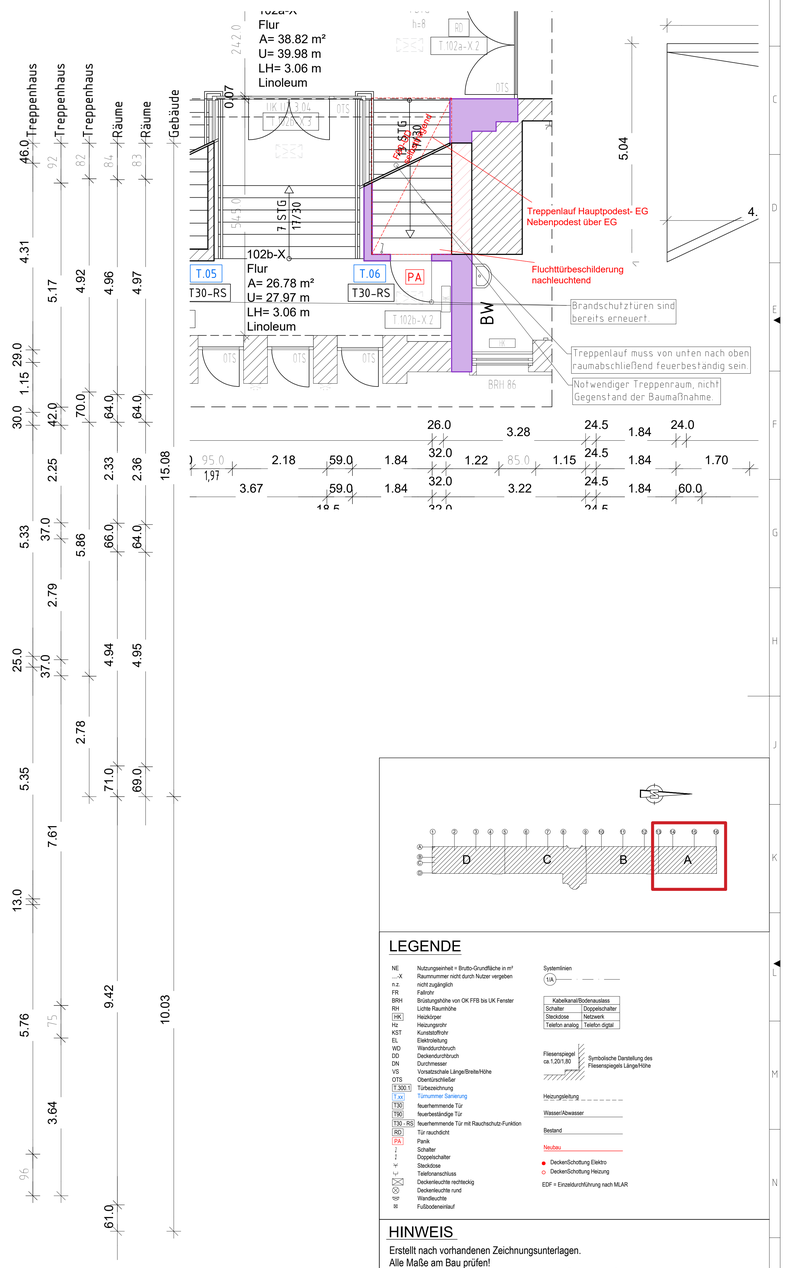

LEGENDE

NE	Nutzungseinheit = Brutto-Grundfläche in m²
...X	Raumnummer nicht durch Nutzer vergeben
n.z.	nicht zugänglich
FR	Fallrohr
BRH	Brüstungshöhe von OK FFB bis UK Fenster
RH	Lichte Raumhöhe
HK	Heizkörper
Hz	Heizungsrohr
KST	Kunststoffrohr
EL	Elektroleitung
WD	Wanddurchbruch
DD	Deckendurchbruch
DN	Durchmesser
VS	Vorsatzschale Länge/Breite/Höhe
OTS	Obentürschließer
T 300.1	Türbezeichnung
T xx	Türnummer Sanierung
T30	feuerhemmende Tür
T90	feuerbeständige Tür
T30 - RS	feuerhemmende Tür mit Rauchschutz-Funktion
RD	Tür rauchdicht
PA	Panik
	Schalter
	Doppelschalter
	Steckdose
	Telefonanschluss
	Deckenleuchte rechteckig
	Deckenleuchte rund
	Wandleuchte
	Fußbodenheizung

Systemlinien

Kabelkanal/Bodenauslass	
Schalter	Doppelschalter
Steckdose	Netzwerk
Telefon analog	Telefon digital

Fliesenspiegel ca 1:20/1:50 — Symbolische Darstellung des Fliesenspiegels Länge/Höhe

Heizungsleitung

Wasser/Abwasser

Bestand

Neubau

DeckenSchottung Elektro

DeckenSchottung Heizung

EDF = Einzeldurchführung nach MLAR

HINWEIS

Erstellt nach vorhandenen Zeichnungsunterlagen.
Alle Maße am Bau prüfen!
Statisch relevante Bauteile sind nach Angabe Statik auszuführen.

Bauvorhaben:

Unterteilung der Kellergeschossfläche in Nutzungseinheiten
Projektnummer: BEFM.10318

Objektplaner / Entwurfsverfasser: KLW Ingenieure GmbH, Ingenieure VI 0199, Tel. 030-4190000-0 Fax 030-41900040, www.klw-berlin.de • info@klw-berlin.de, Berlin, den

Bauherr / Auftraggeber: Bundesanstalt für Immobilienaufgaben - Anstalt des öffentlichen Rechts, Fasanenstraße 87 • 10623 Berlin, Berlin, den

Ind.	Änderung	Datum	Name	Fb.

Bundesanstalt für Immobilienaufgaben

Stückliste | Blatt | Blatt: 1 von: 1 Blätter | Ursprung | Reg.-Nr.: | Auftr.-Nr.:

Maßstab: M 150

	Datum	Name
Bearb.	01.08.2024	
Gez.	04.12.2025	
Gepr.	07.01.2026	

Berlin, 07.01.2026

Ausführungsplanung: =
Ingenieurbau: +

Brandschutzsanierung
Rheinpfalzallee 82, 10318 Berlin
BT-A Grundriss KG Achse 13 bis 16

2024	A	070	5	100	02	-	01	26	A0
				HGN	Lfd.-Nr.		Ind.	Monat	Jahr	Format