


M 1:20

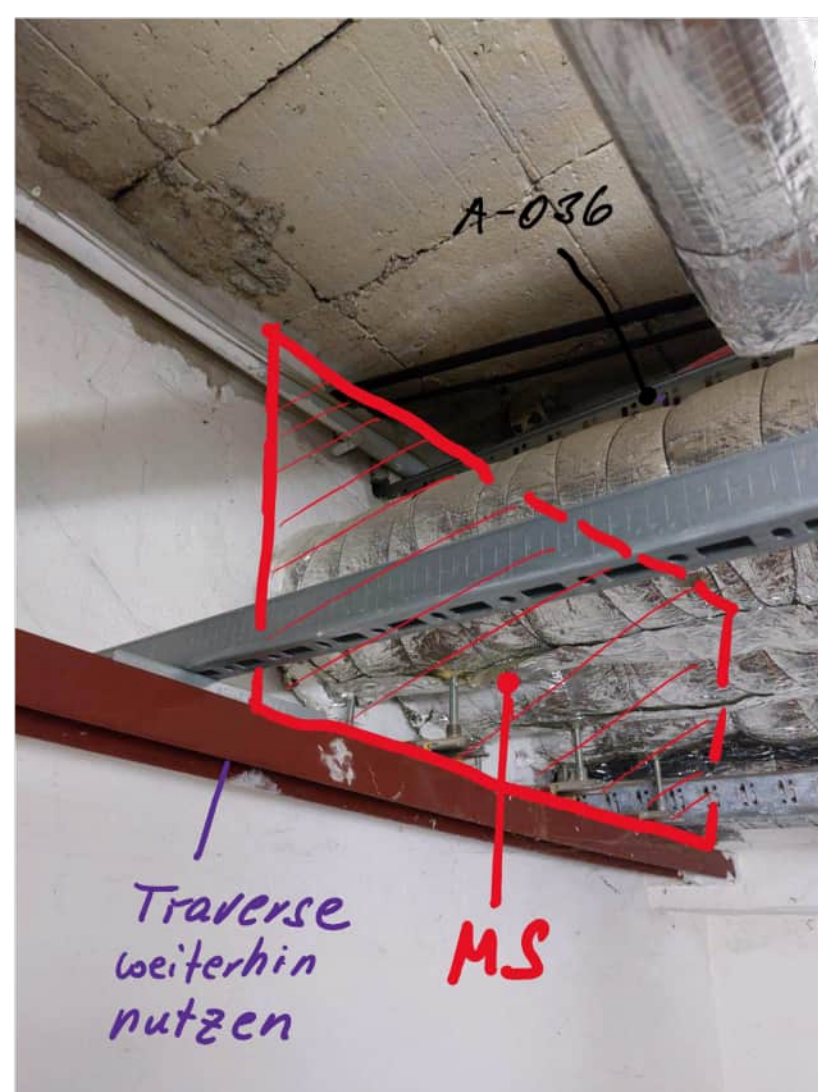

NE	Nutzungseinheit = Brutto-Grundfläche in m ²
....-X	Raumnummer nicht durch Nutzer vergeben
n.z.	nicht zugänglich
FR	Fallrohr
BRH	Brüstungshöhe von OK FFB bis UK Fenster
RH	Lichte Raumhöhe
[HK]	Heizkörper
HZ	Heizungsrohr
KST	Kunststoffrohr
EL	Elektroleitung
WD	Wanddurchbruch
DD	Deckendurchbruch
DN	Durchmesser
VS	Vorsatzschale Länge/Breite/Höhe
OTS	Obentürschließer
T.300.1	Türbezeichnung
T.xx	Türnummer Sanierung
T30	feuerhemmende Tür
T90	feuerbeständige Tür
T30 - RS	feuerhemmende Tür mit Rauchschutz-Funktion
[RD]	Tür rauchdicht
[PA]	Panik
	Schalter
	Doppelschalter
	Steckdose
	Telefonanschluss
	Deckenleuchte rechteckig
	Deckenleuchte rund
	Wandleuchte
	Fußbodeneinlauf

Erstellt nach vorhandenen Zeichnungsunterlagen.
Alle Maße am Bau prüfen!
Statisch relevante Bauteile sind nach Angabe Statik auszuführen.

Bauvorhaben:

Unterteilung der Kellergeschossfläche in Nutzungseinheiten
Projektnummer: BEFM.10318

Objektplaner /
Entwurfsverfasser

KLW Ingenieure GmbH

Berlin, den

Bauherr /
Auftraggeber

 Bundesanstalt für
Immobilienaufgaben

Bundesanstalt für Immobilienaufgaben -
Anstalt des öffentlichen Rechts
Fasanenstraße 87 • 10623 Berlin

Berlin, den

Ind.	Änderung										Datum	Name	Fb	
 Bundesanstalt für Immobilienaufgaben			Maßstab: M 1:50 M 1:5		Ausführungsplanung		=							
					Ingenieurbau		+							
					Brandschutzsanie rung									
Stückliste	Blatt	Datum	Name		Rheinpfalzallee 82, 10318 Berlin									
	Bearb.	01.08.2024			Ansicht 3-Achse 13									
	Gez.	04.12.2025												
	Gepr.	04.12.2025												
Blatt: 1 von: 1 Blätter		Berlin, 04.12.2025												
Ursprung:														
Reg.-Nr.:		2024	A	070	5	100	05	-	01	26	A2			
Auftr.-Nr.:						HOAI	Lfd.-Nr.		Ind.	Monat	Jahr	Format		