




M 1:25

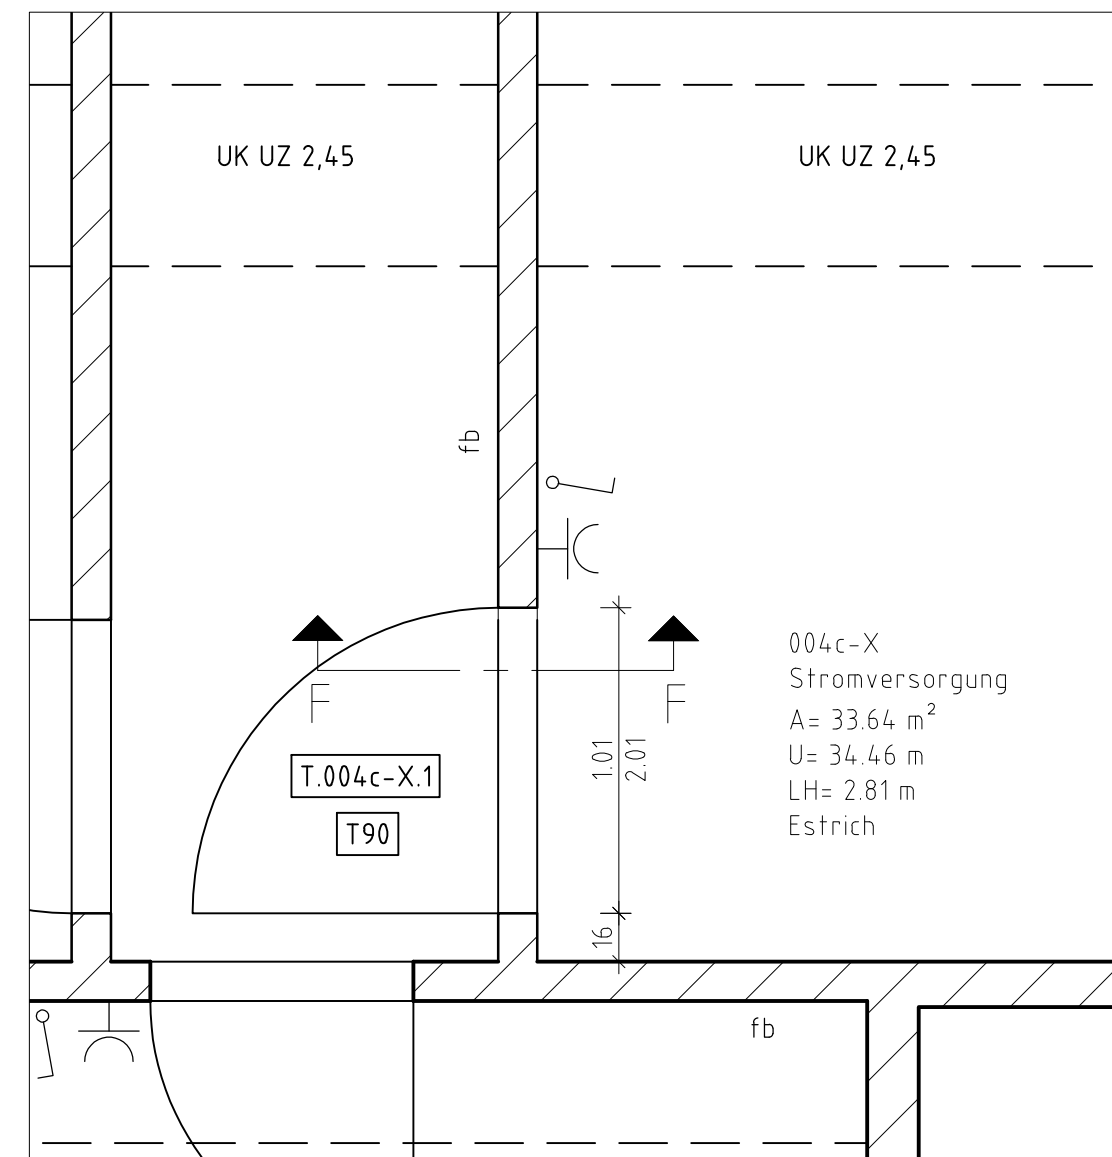

M 1:20

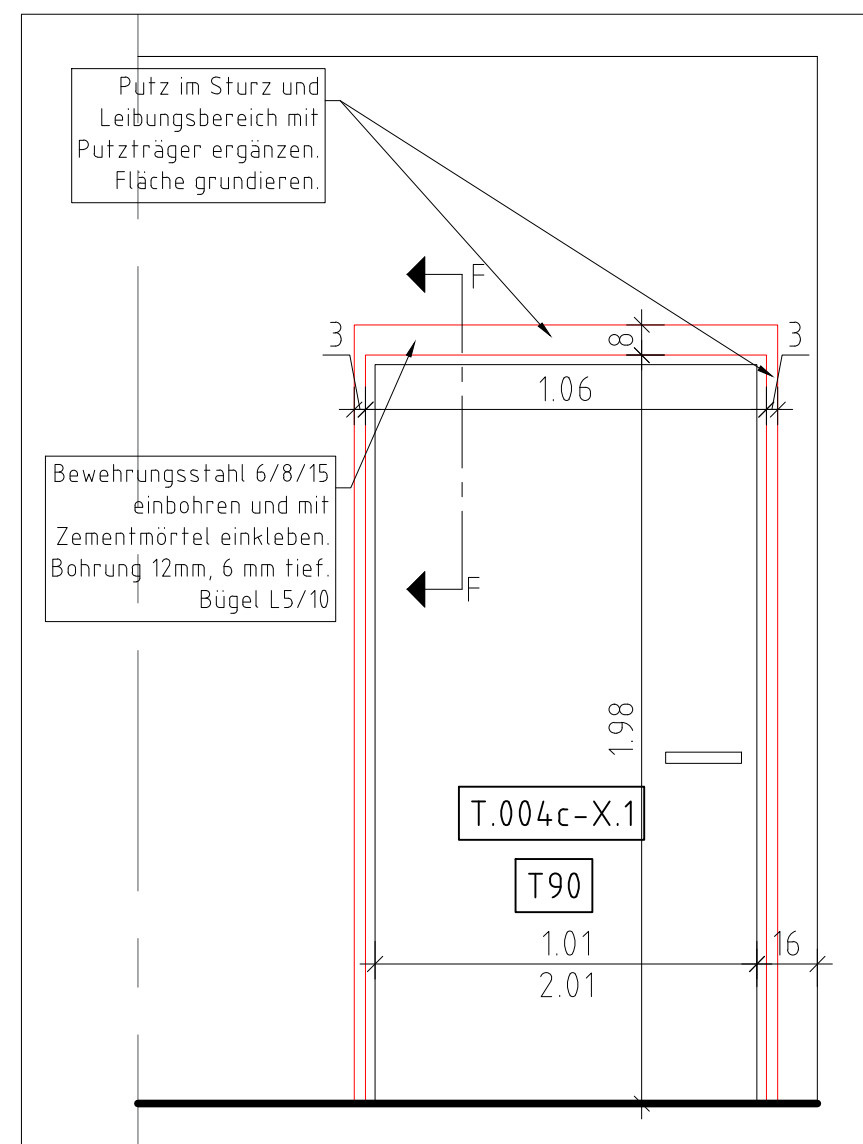

M 1:5

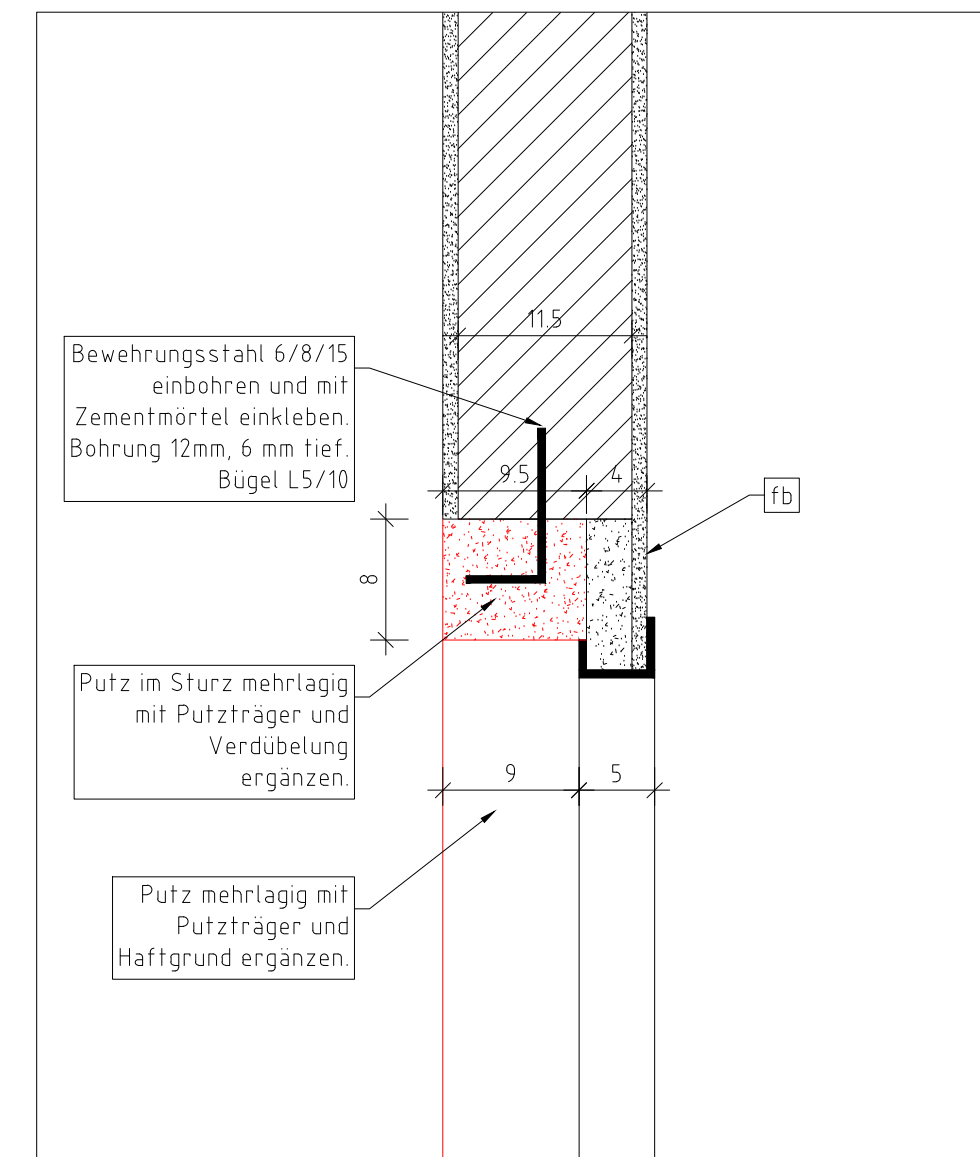

NE	Nutzungseinheit = Brutto-Grundfläche in m²
....x	Raumnummer nicht durch Nutzer vergeben
n..z	nicht zugänglich
FR	Fallrohr
BRH	Brüstungshöhe von OK FFB bis UK Fenster
RH	Lichte Raumhöhe
	Heizkörper
Hz	Heizungsrohr
KL	Kunststoffrohr
EST	Elektroleitung
WD	Wanddurchbruch
DD	Deckendurchbruch
DN	Durchmesser
VS	Vorsatzschale Länge/Breite/Höhe
OTS	Obertürschließer
	Türbezeichnung
	T.xxi Türnummer Sanierung
	feuerhemmende Tür
	Türbeständige Tür
	T30 - RS feuerhemmende Tür mit Rauchschutz-Funktion
	RD Tür rauchdicht
	PA Panik
	Schalter
	Doppelschalter
	Steckdose
	Telefonanschluss
	Deckenleuchte rechteckig
	Deckenleuchte rund
	Wandleuchte
	Fußbodeneinlauf

Systemlinien

Kabelkanal/Bodenauslass	
Schalter	Doppelschalter
Steckdose	Netzwerk
Telefon analog	Telefon digital

Fliesenspiegel
ca. 1,20/1,80

Symbolische Darstellung des
Fliesenspiegels Länge/Höhe

Heizungsleitung

Wasser/Abwasser

Bestand

Neubau

- Deckenschottung Elektro

EDF = Einzeldurchführung nach M


Erstellt nach vorhandenen Zeichnungsunterlagen.
Alle Maße am Bau prüfen!
Statisch relevante Bauteile sind nach Angabe Statik auszuführen.

Bauvorhaben:
Unterteilung der Kellergeschossfläche in Nutzungseinheiten
Projektnummer: BEFM.10318

Objektplaner /
Entwurfsverfasser

KLW Ingenieure GmbH
Hauptstraße 65 • 12159 Berlin
Tel.: 030 / 419000-0 • Fax: 030 / 419000-90
www.klw-berlin.de • info@klw-berlin.de

Berlin, den

Bauherr /
Auftraggeber

 Bundesanstalt für
Immobilienaufgaben

Bundesanstalt für Immobilienaufgaben -
Anstalt des öffentlichen Rechts
Fasanenstraße 87 • 10623 Berlin

Berlin den

Ind.	Änderung	Datum	Name	Fb

 Bundesanstalt für Immobilienaufgaben	Maßstab: M 1:25 M 1:20 M 1:5			Ausführungsplanung		=				
				Ingenieurbau		+				
Stückliste Blatt	Datum	Name		Brandschutzsanierung Rheinpfalzallee 82, 10318 Berlin Detail ELT-Raumtür						
	Bearb.	01.08.2024								
	Gez.	04.12.2025								
	Gepr.	07.01.2027								
Blatt: 1 von: 1 Blätter	Berlin, 07.01.2026									
Ursprung:										
Reg.-Nr.:	2024	A	070	5	100	09	-	01	26	A2
Auftr.-Nr.:				HOAI	Lfd.-Nr.		Ind.	Monat	Jahr	Format