


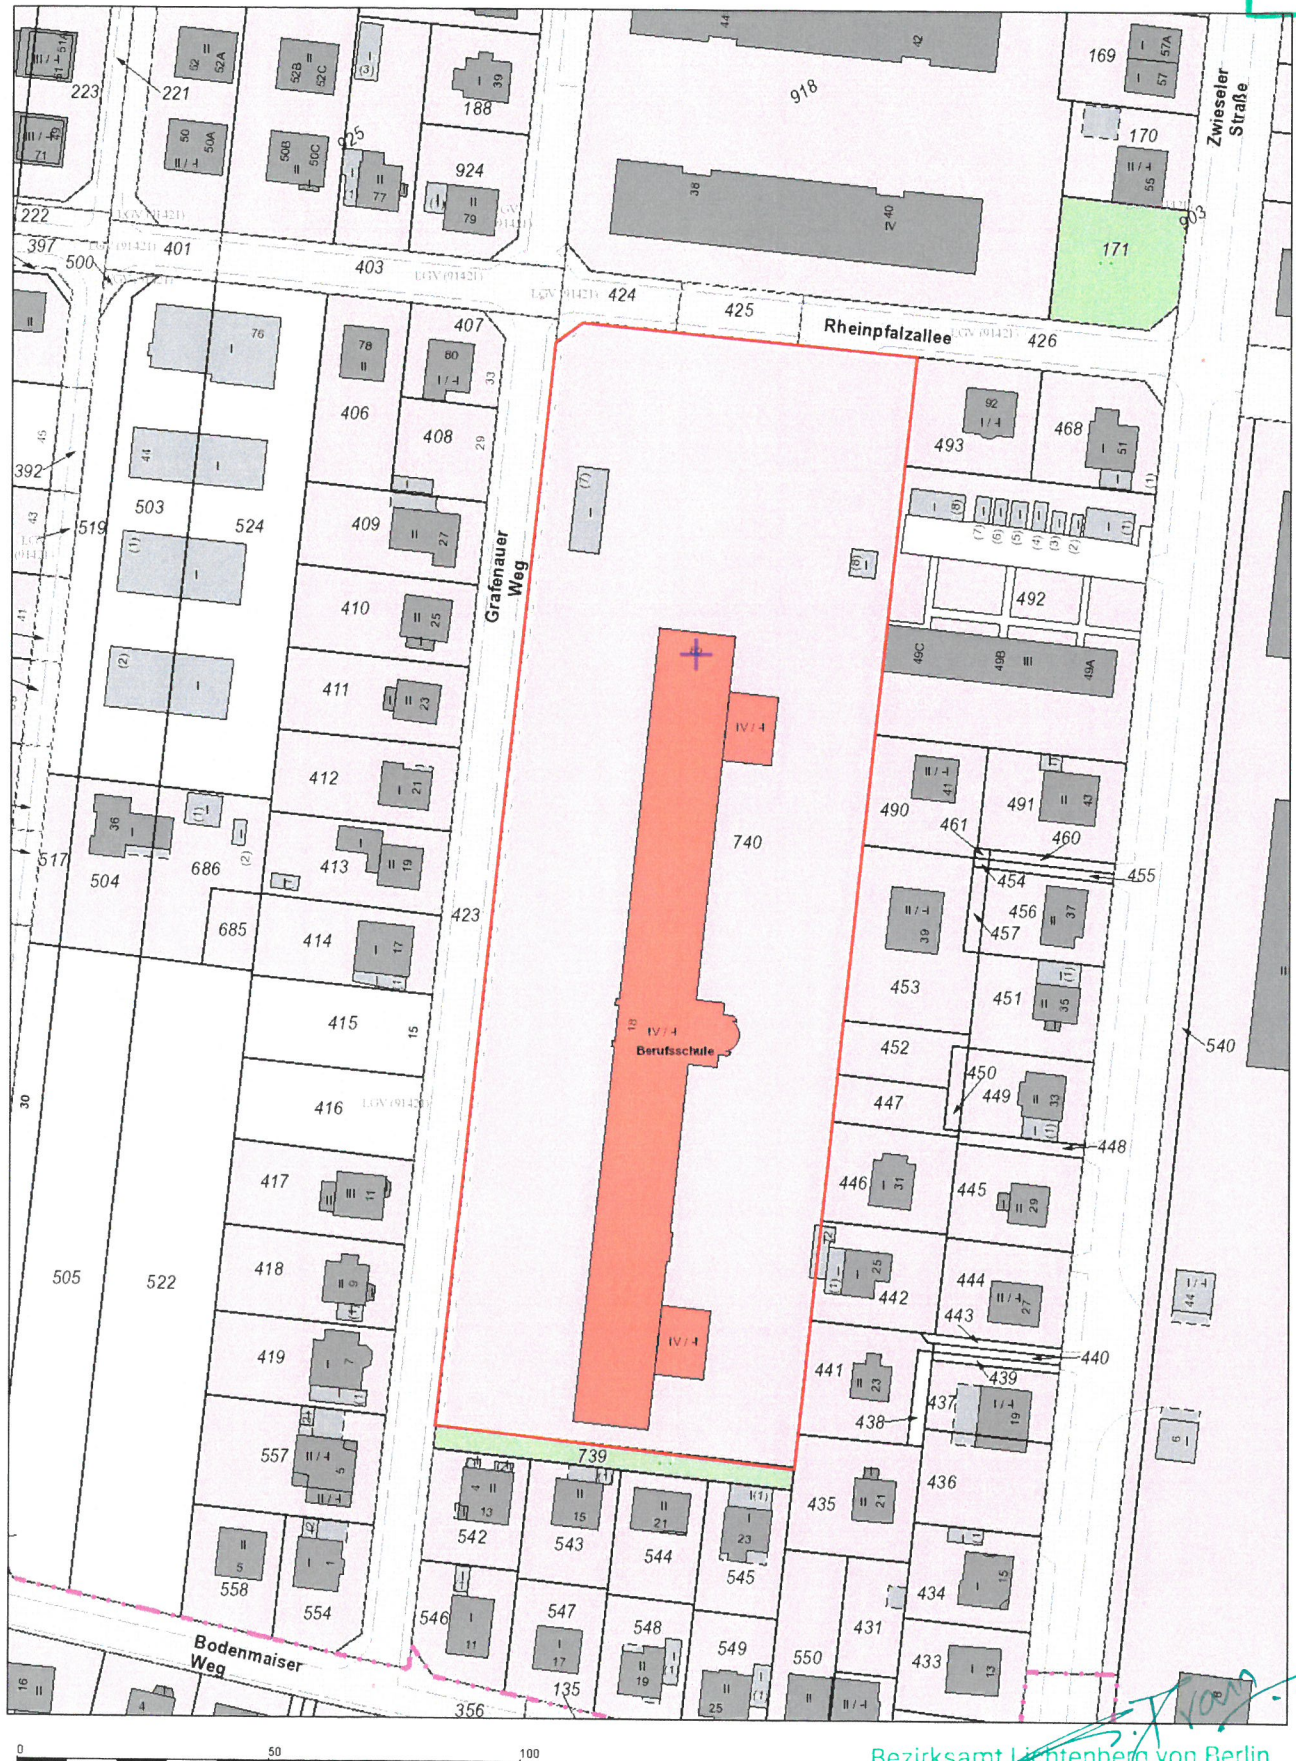

Genehmigungsverfahren vom 01.08.2024

Unterteilung der Kellergeschossfläche in Nutzungseinheiten

Bauherr: Bundesanstalt für Immobilienaufgaben, Fasanenstraße 87 in 10623 Berlin

Bezirksamt Lichtenberg von Berlin
Stadtentwicklungsamt
Bau- und Wohnungsaufsicht/
Untere Denkmalschutzbehörde
10360 Berlin