
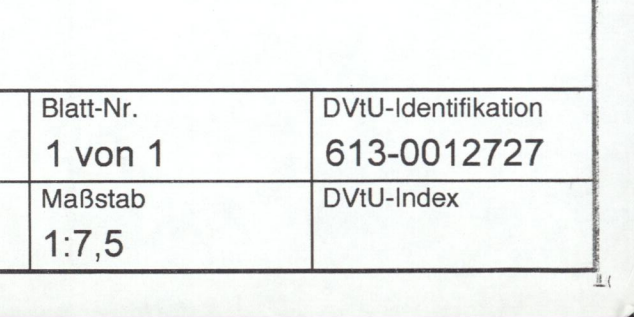
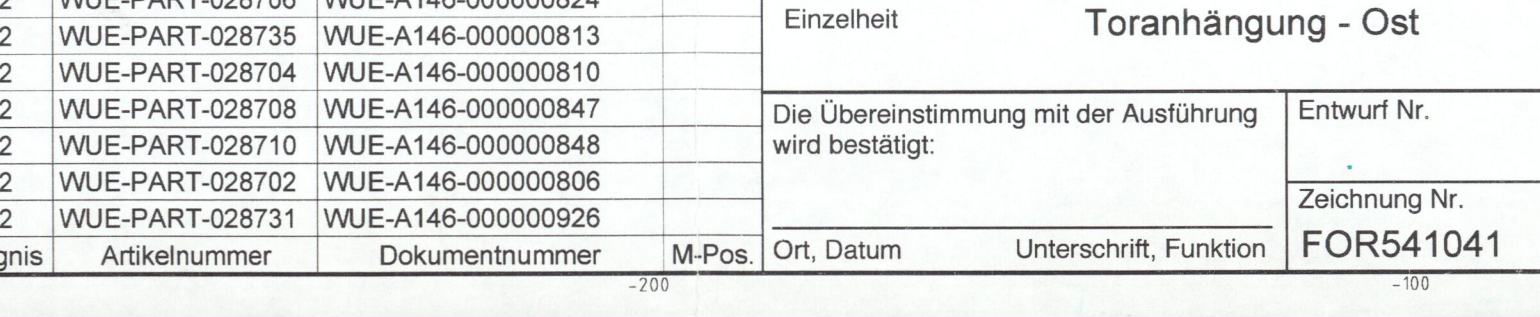
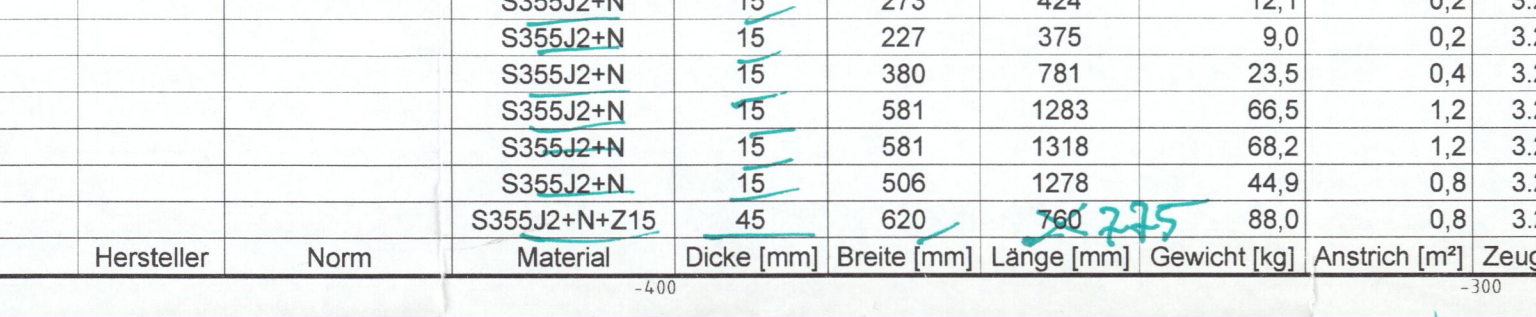
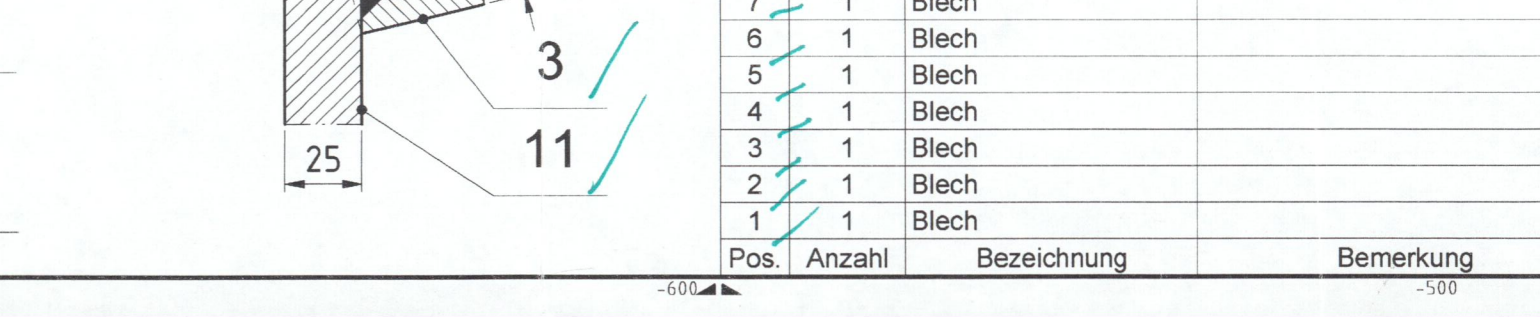
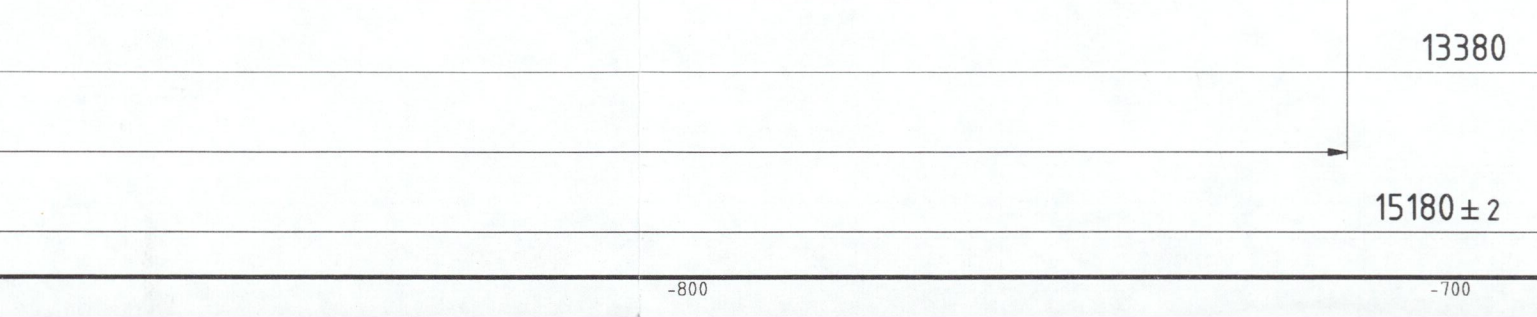
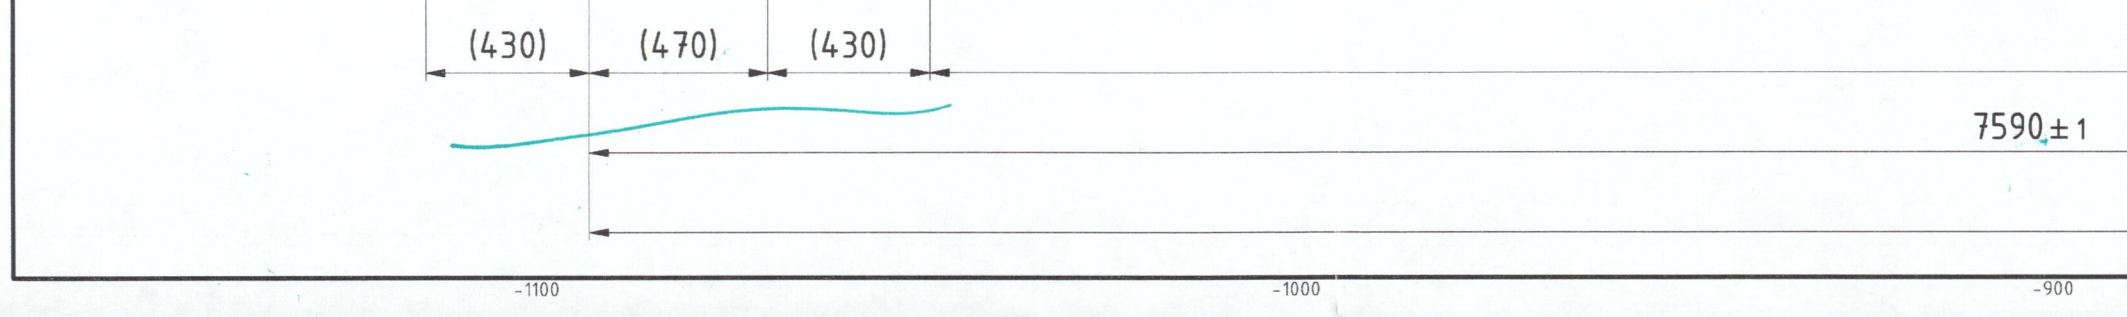
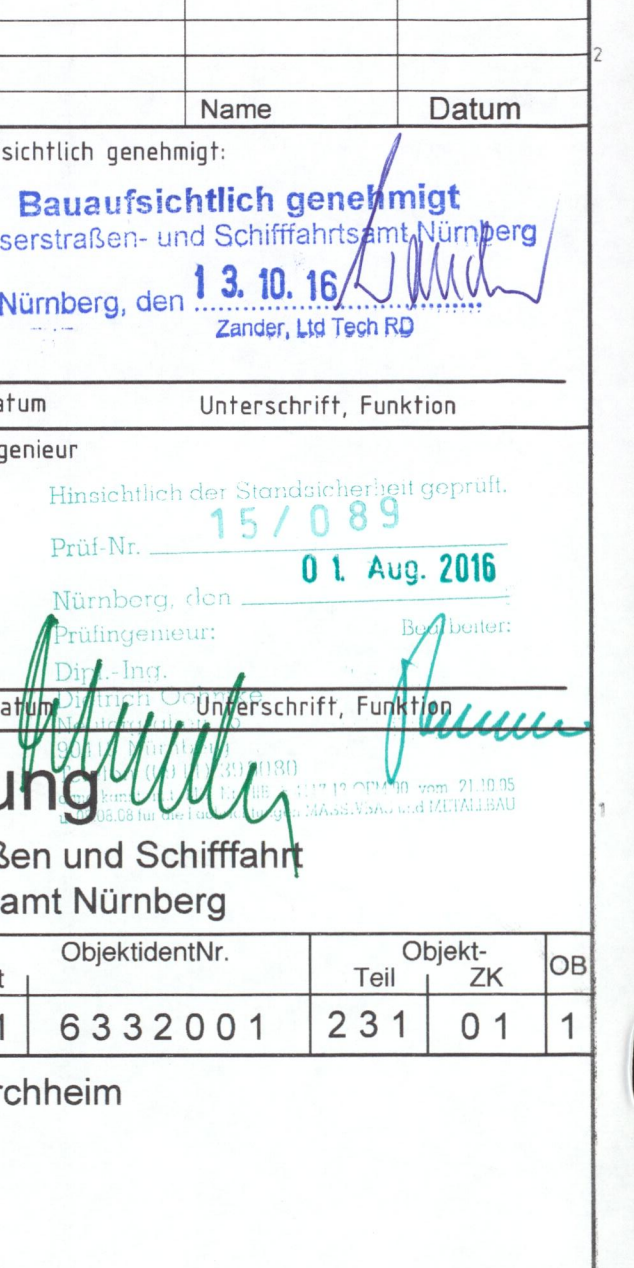
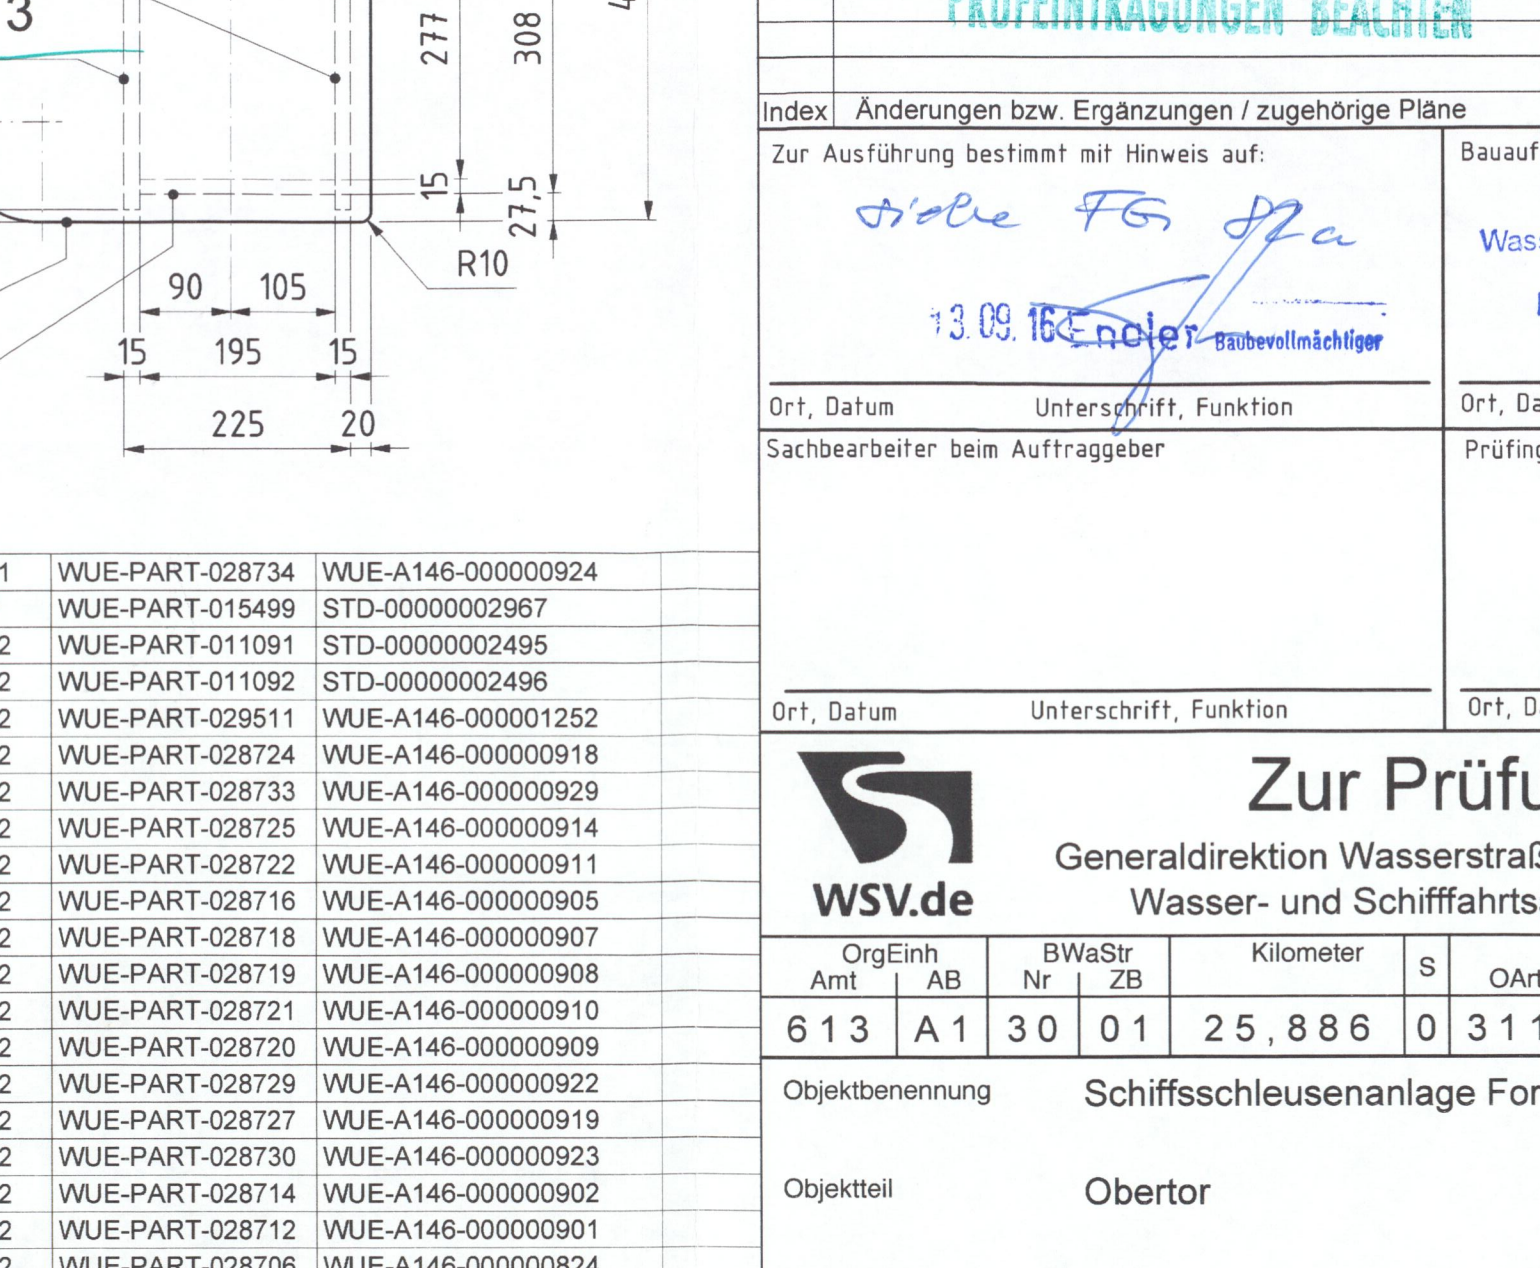
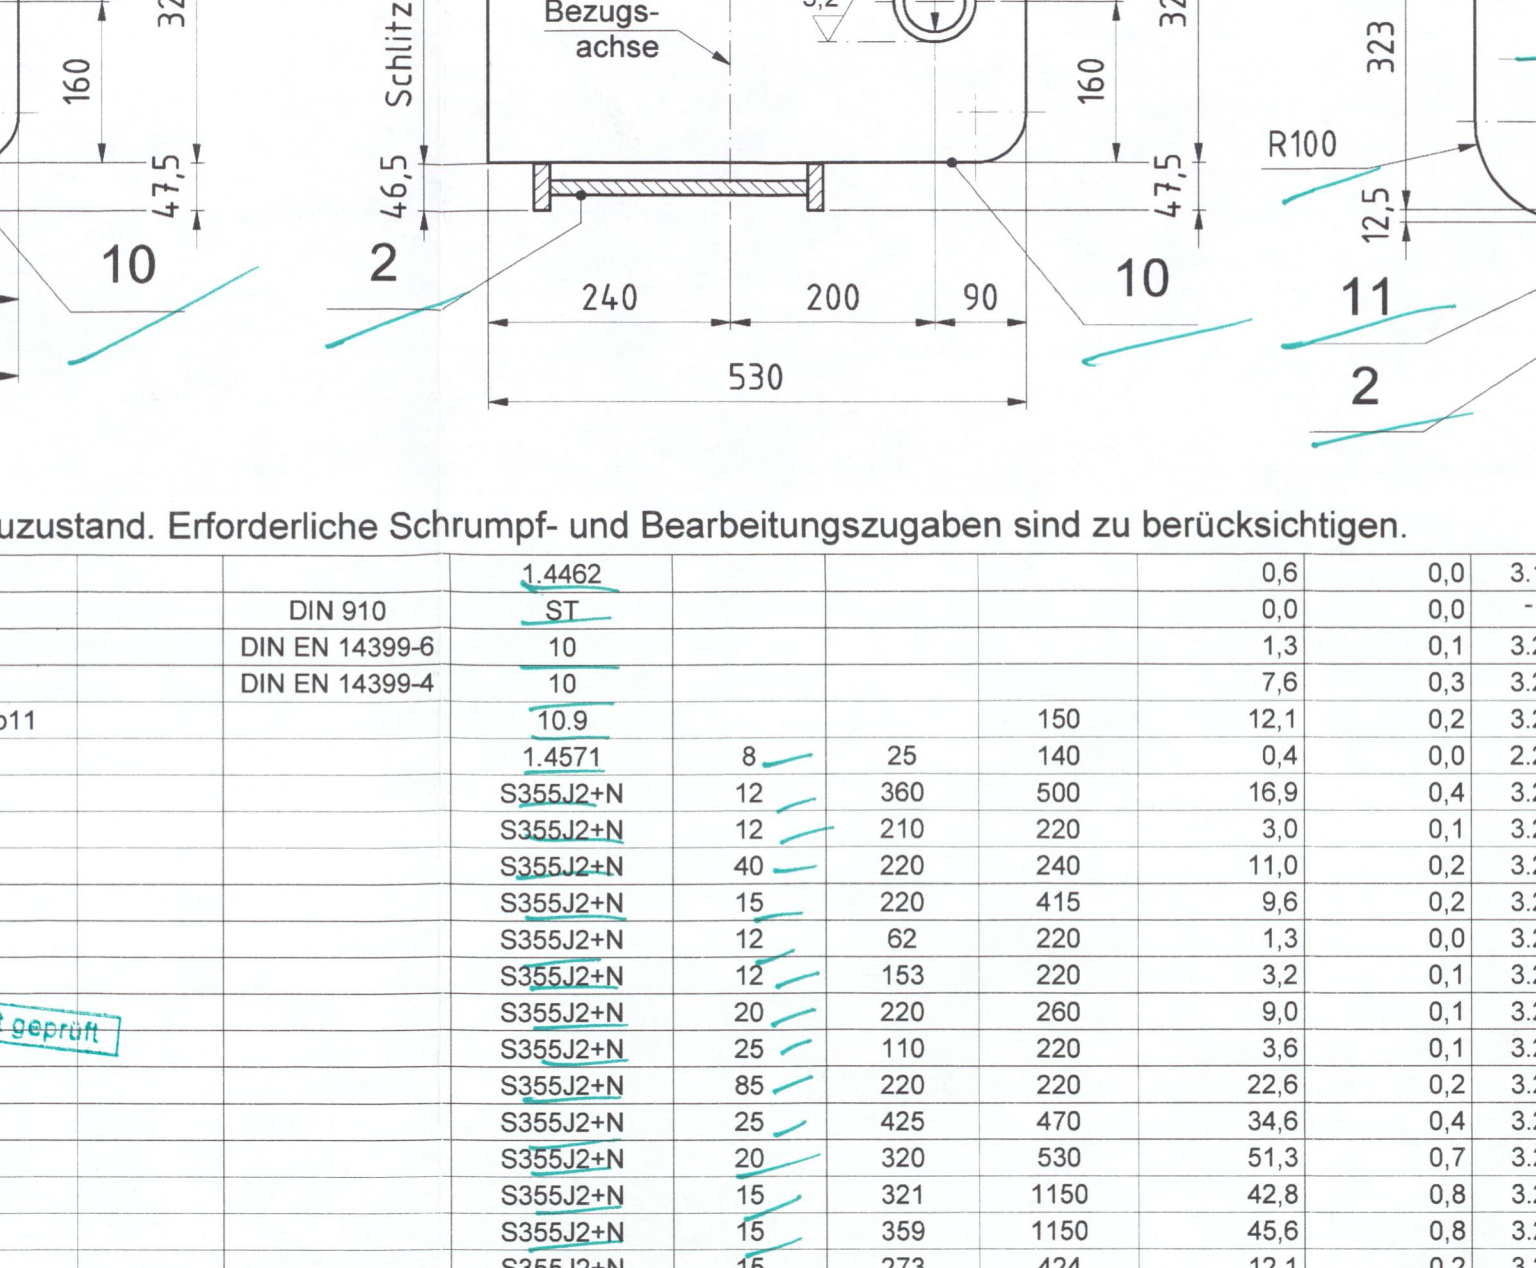
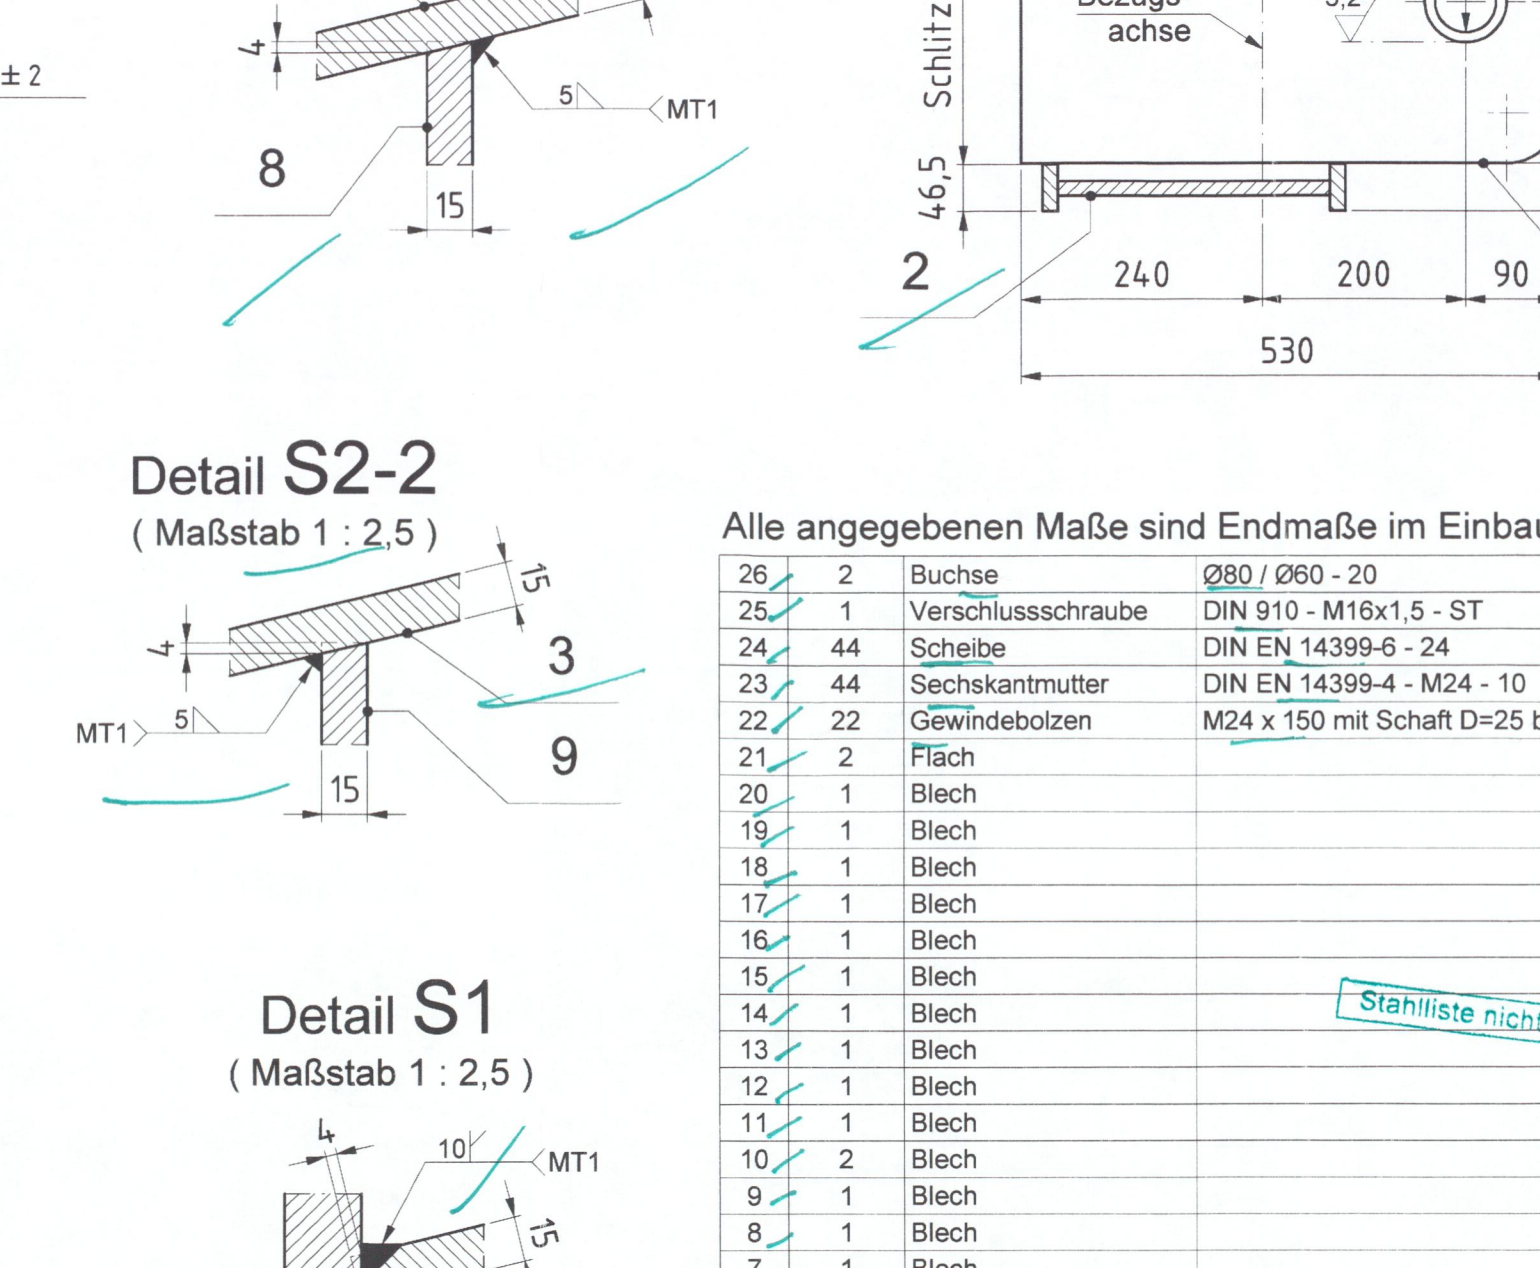
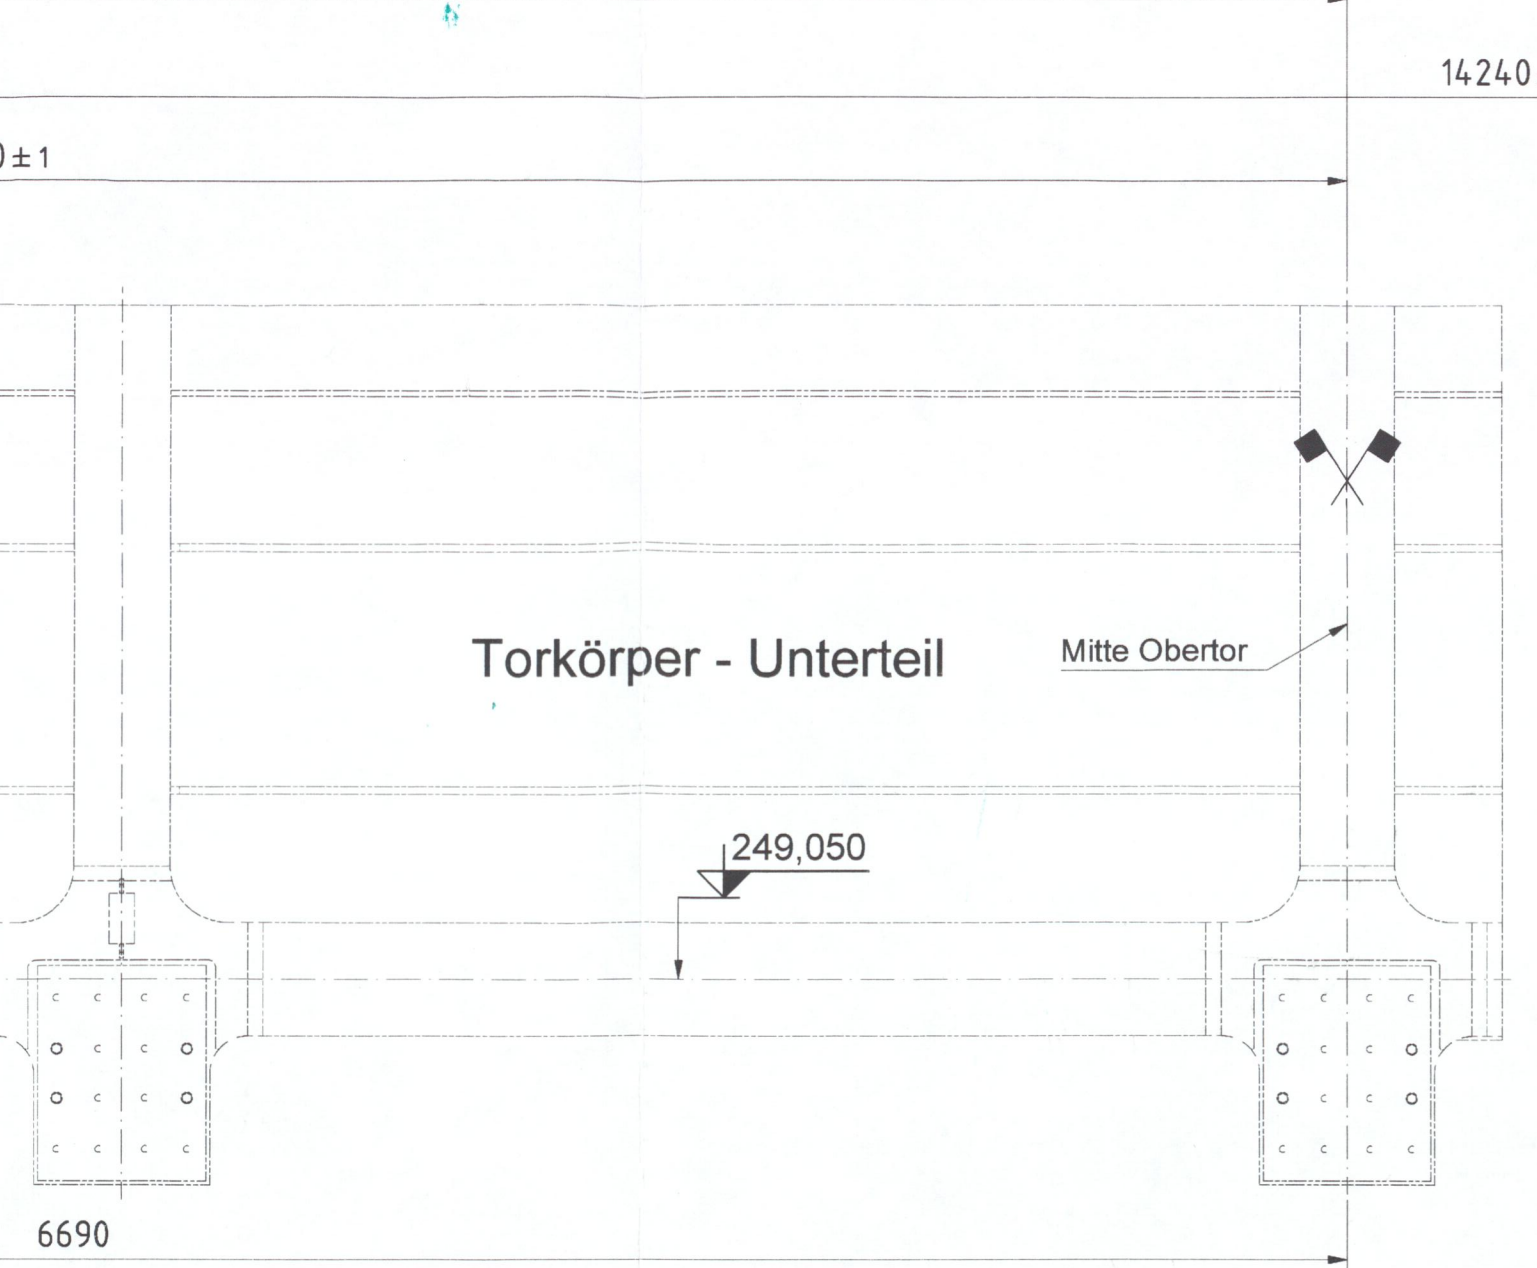
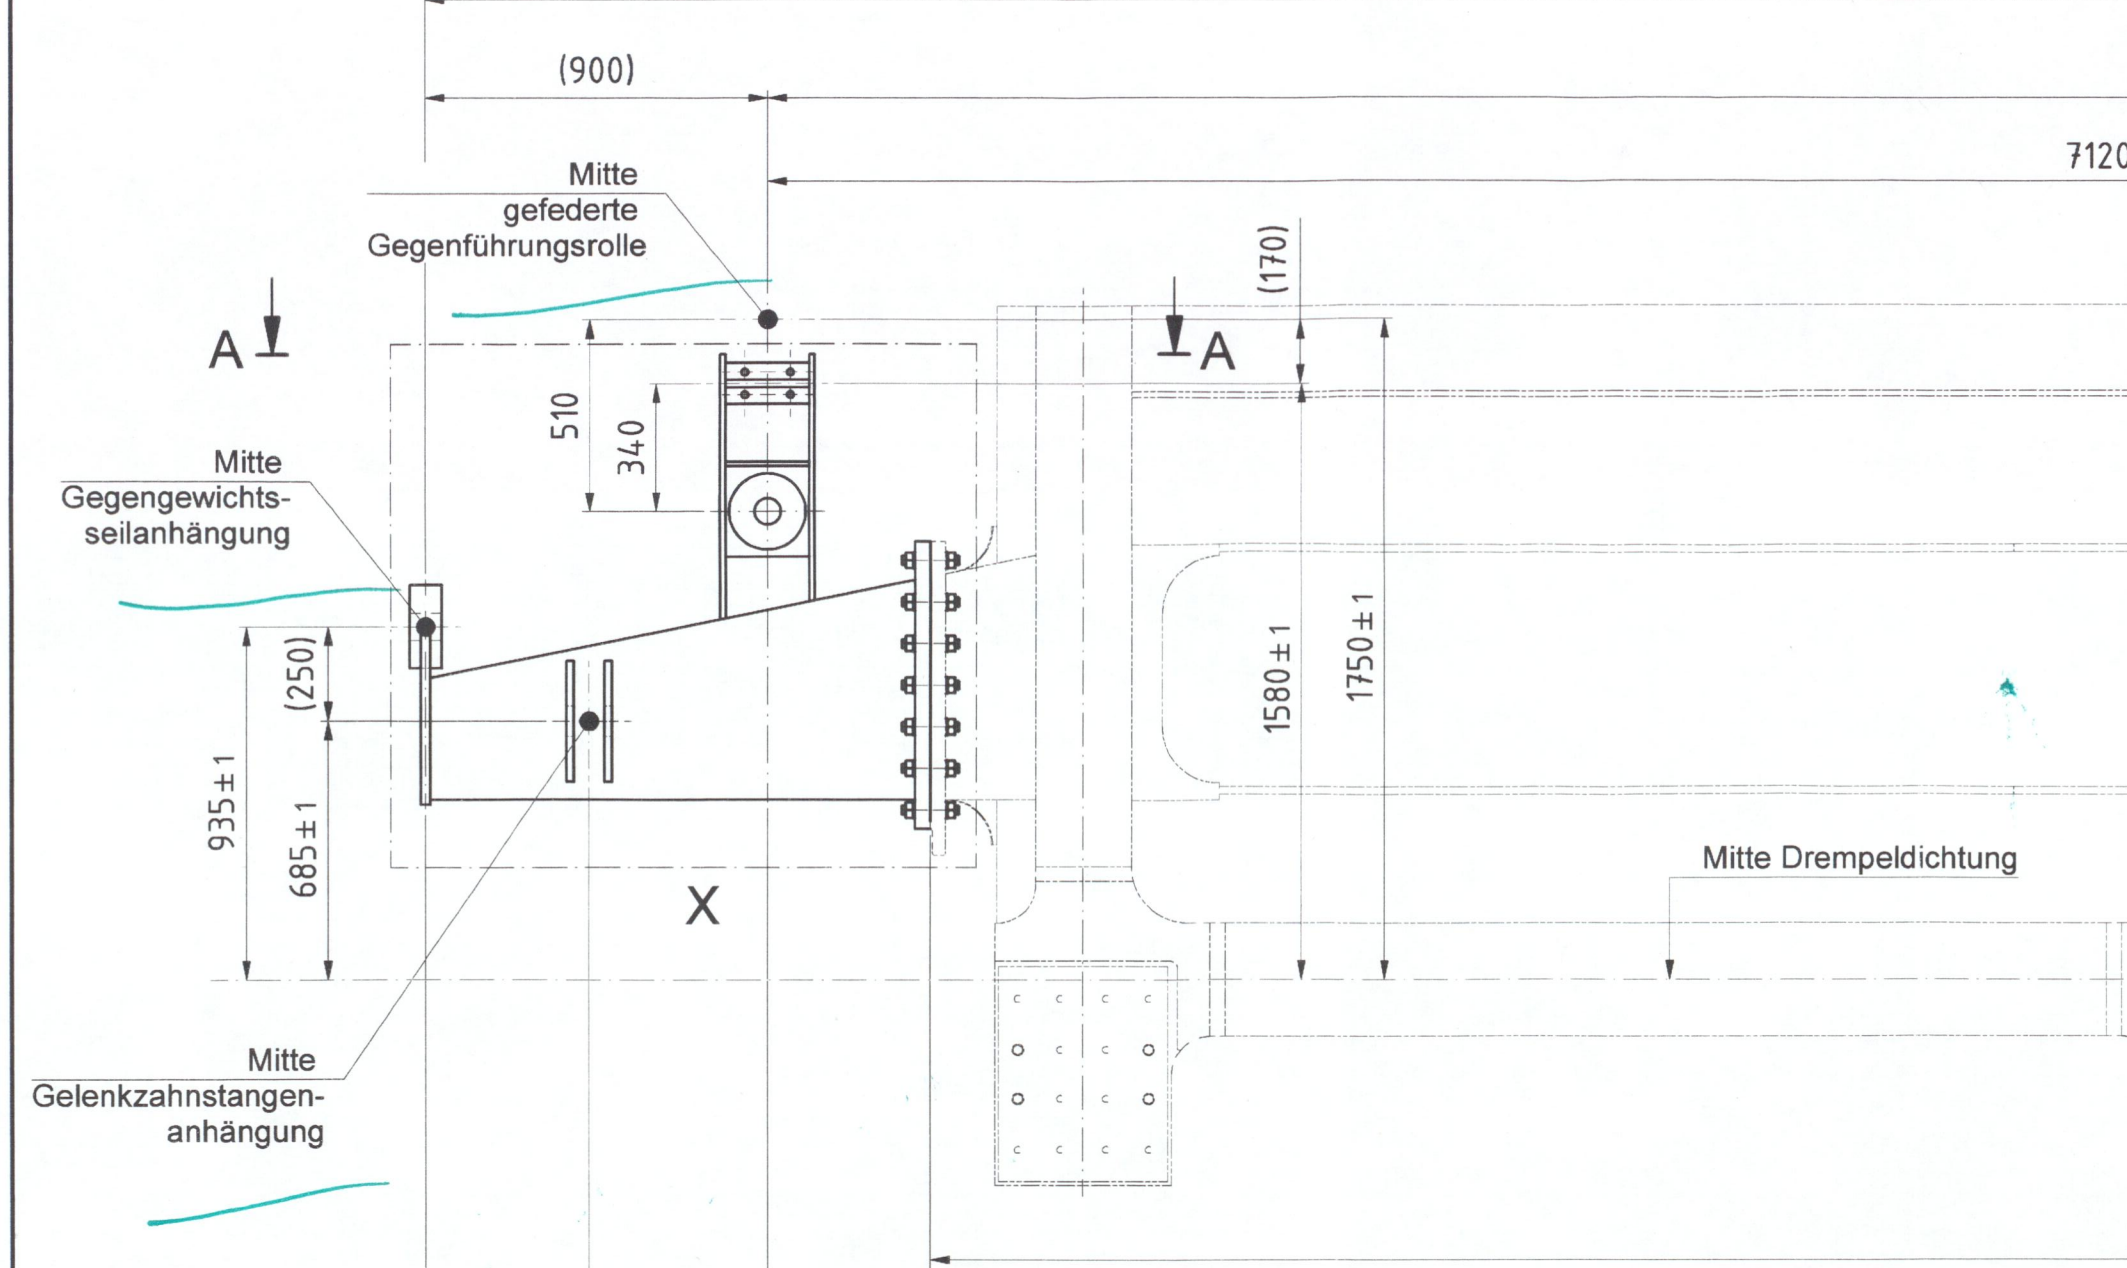
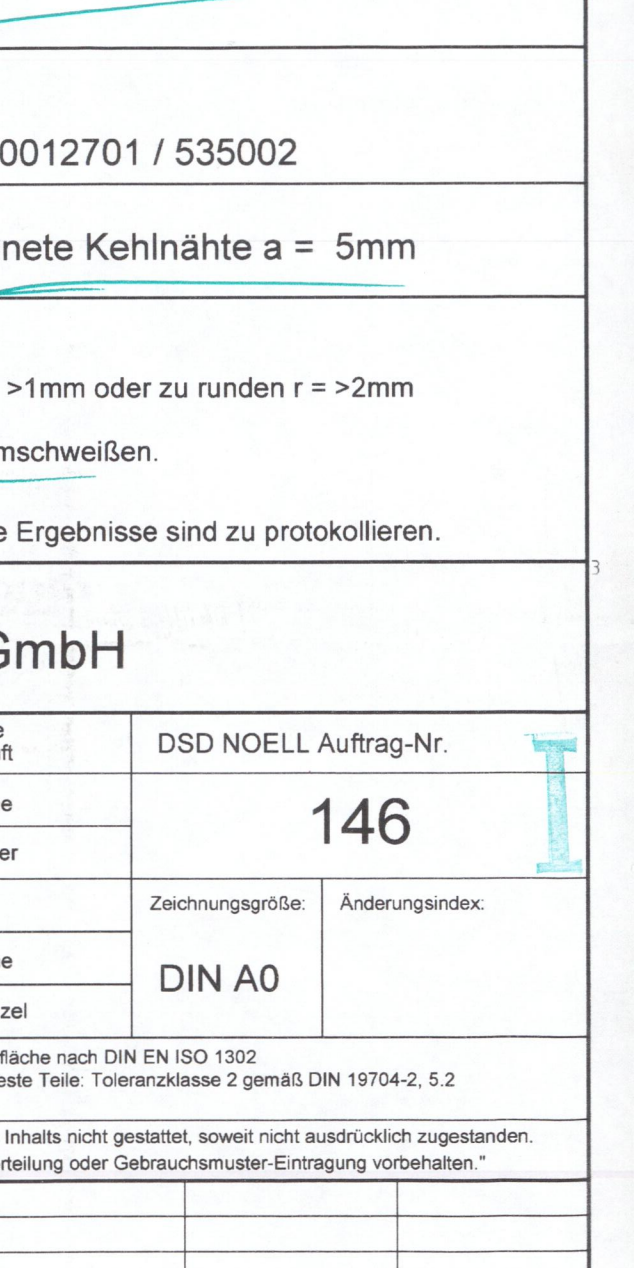
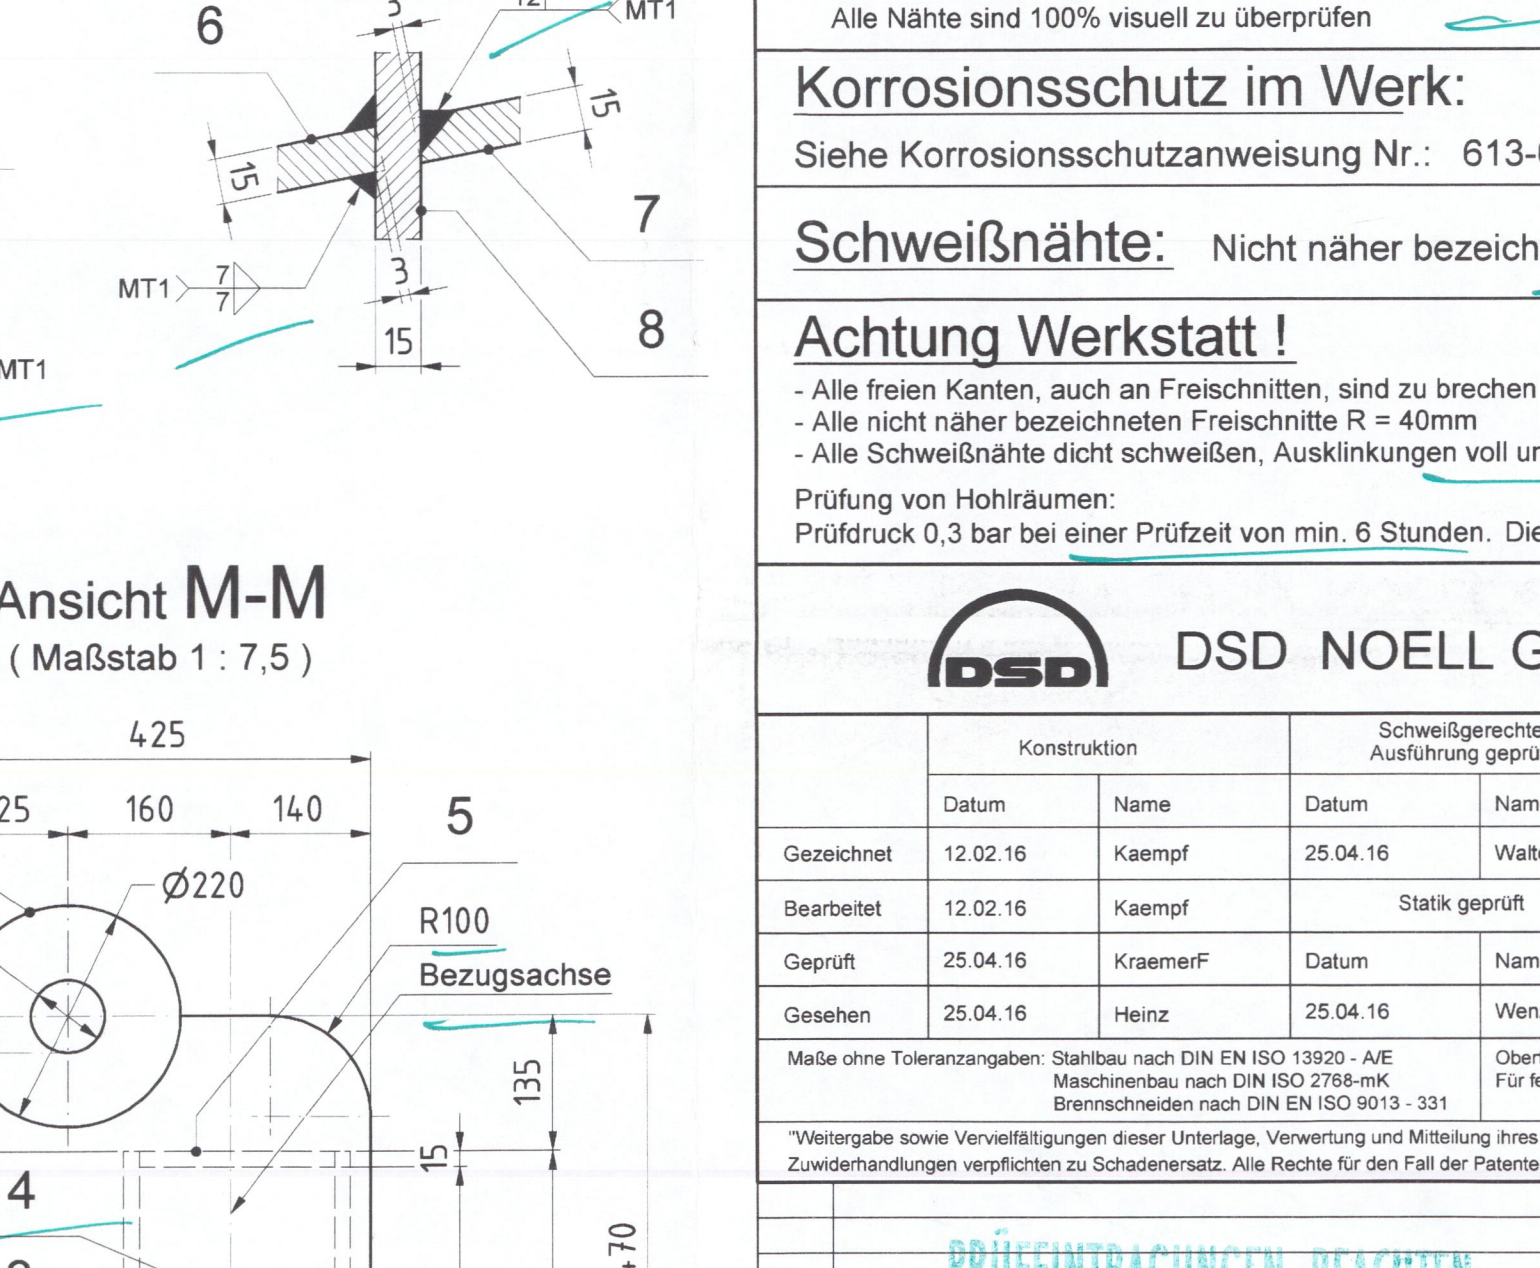
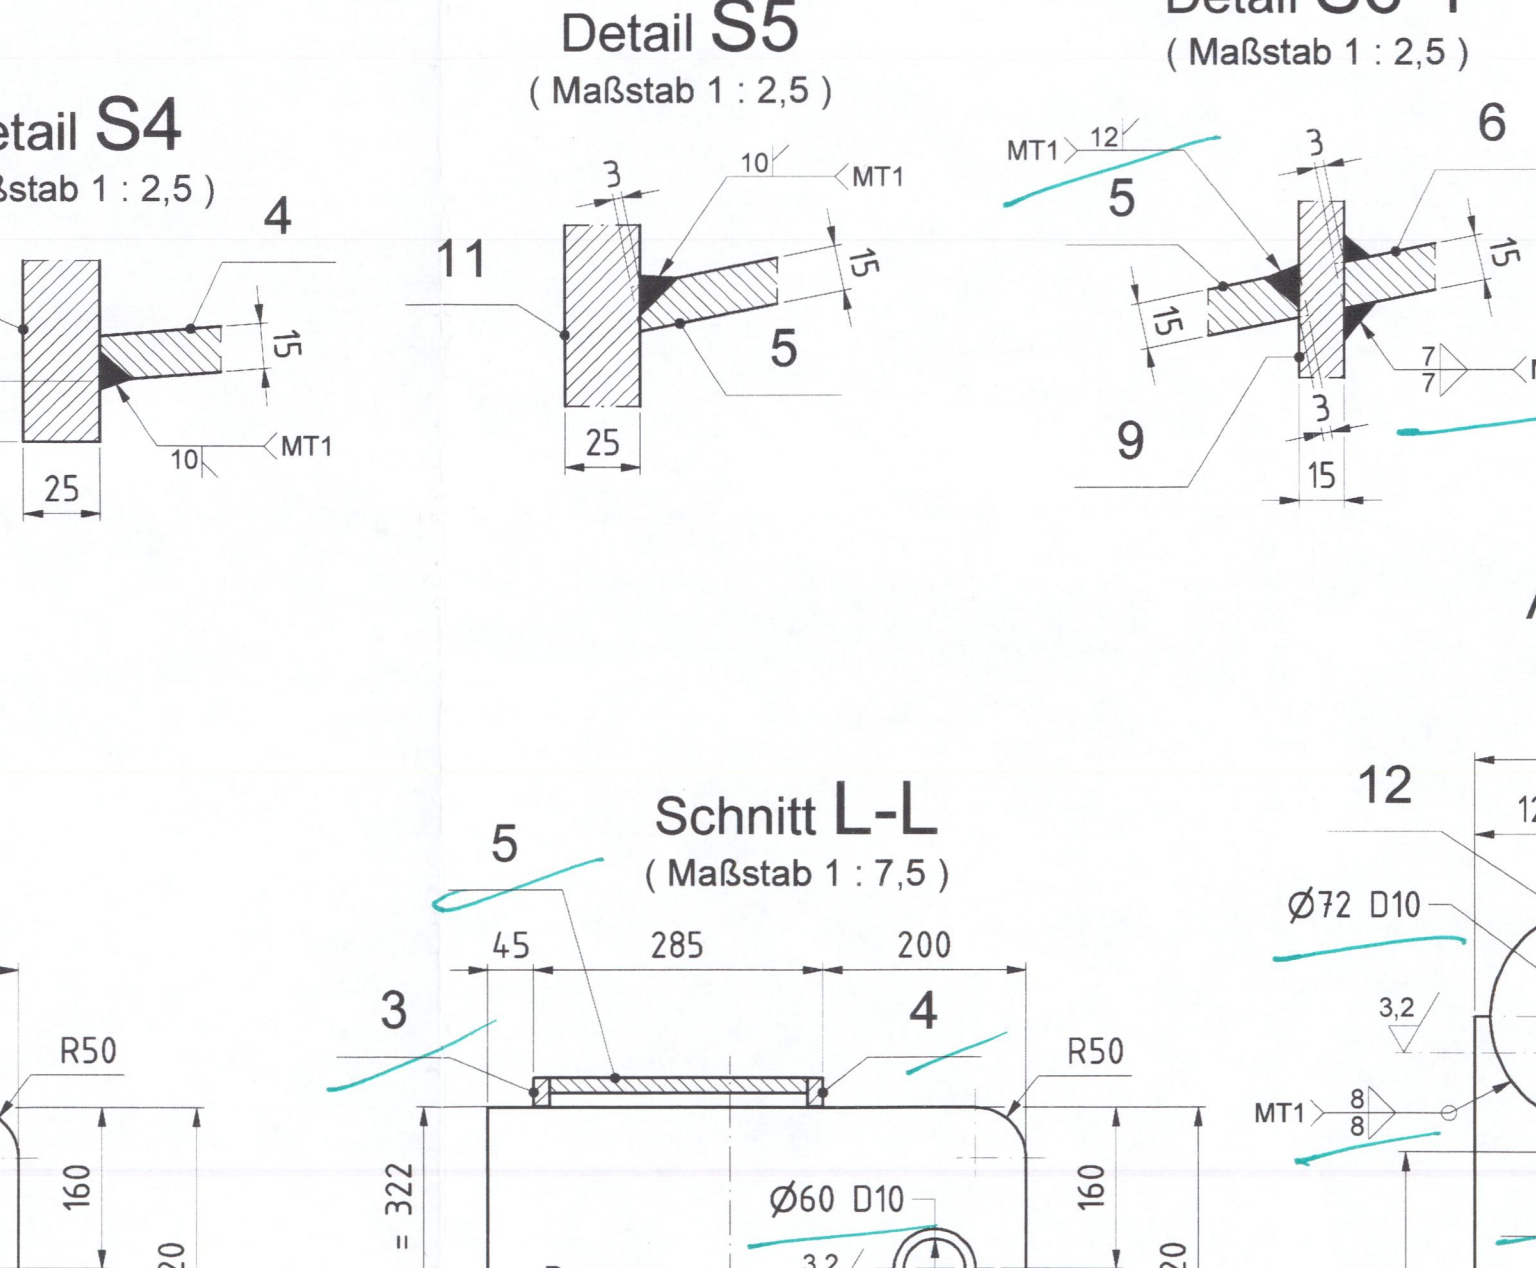
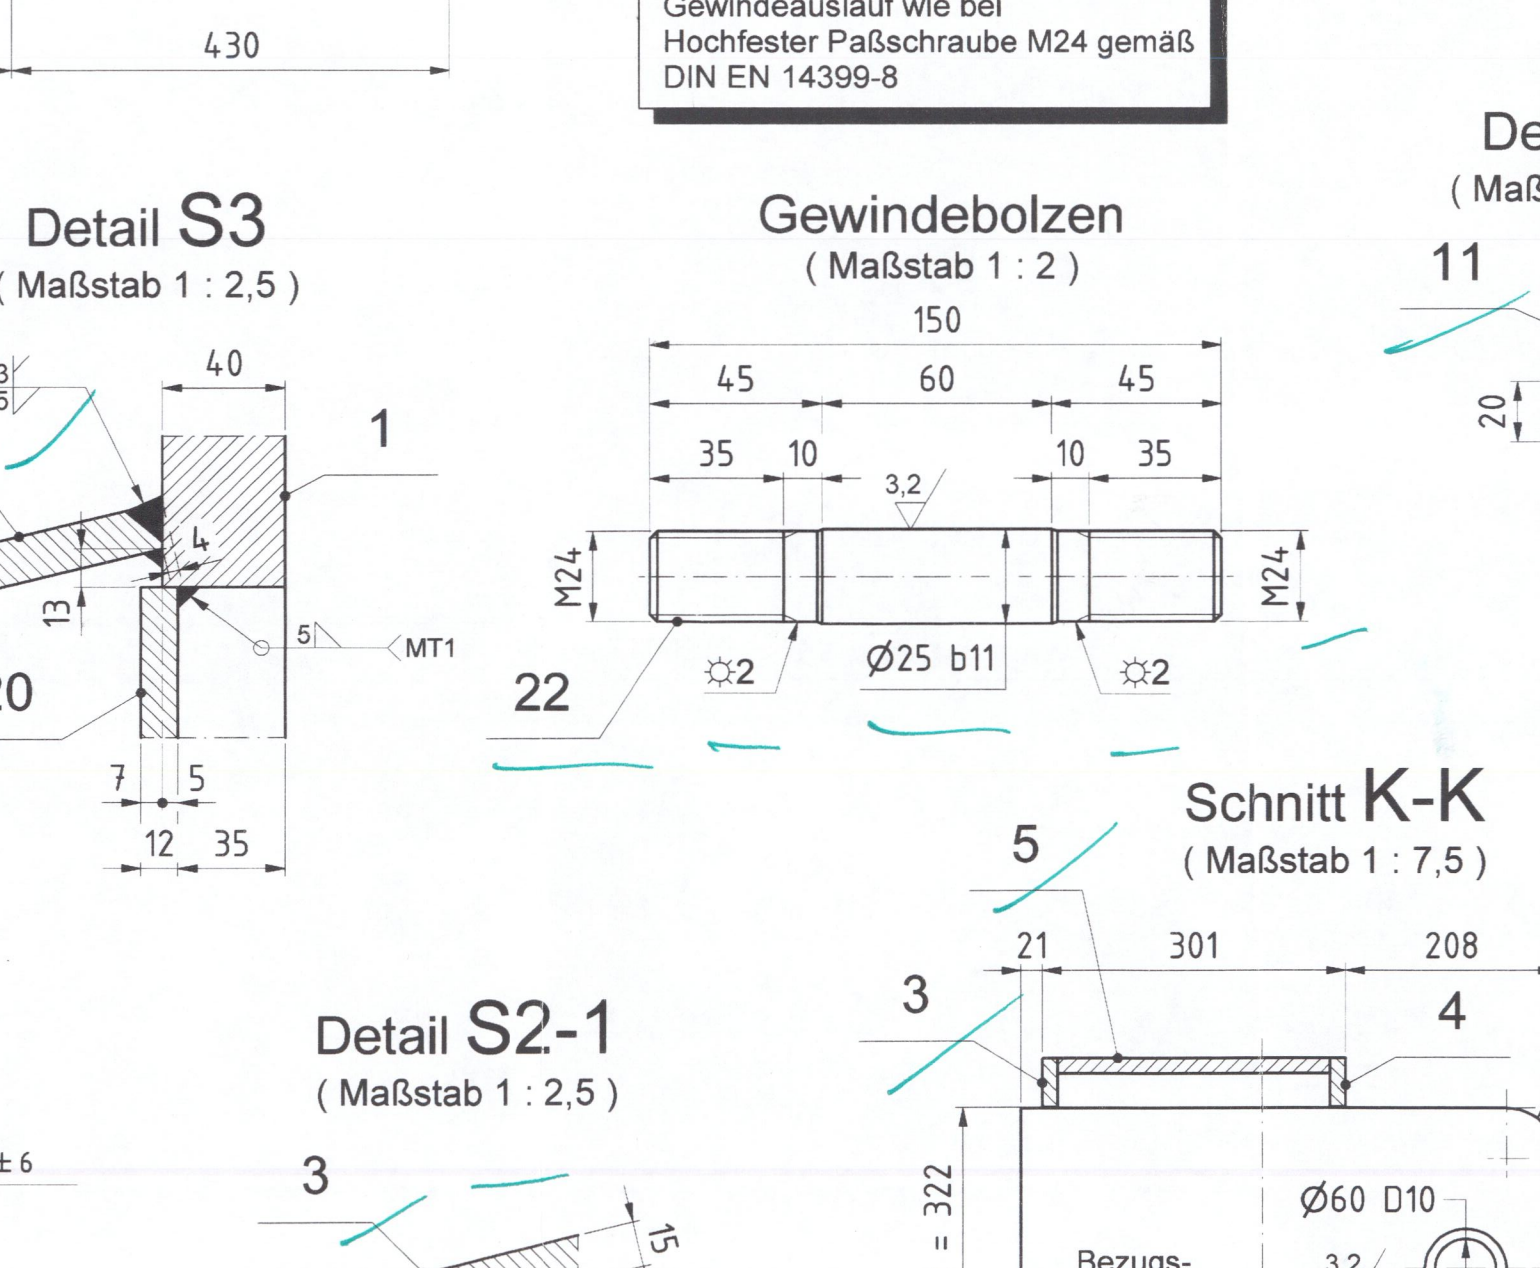
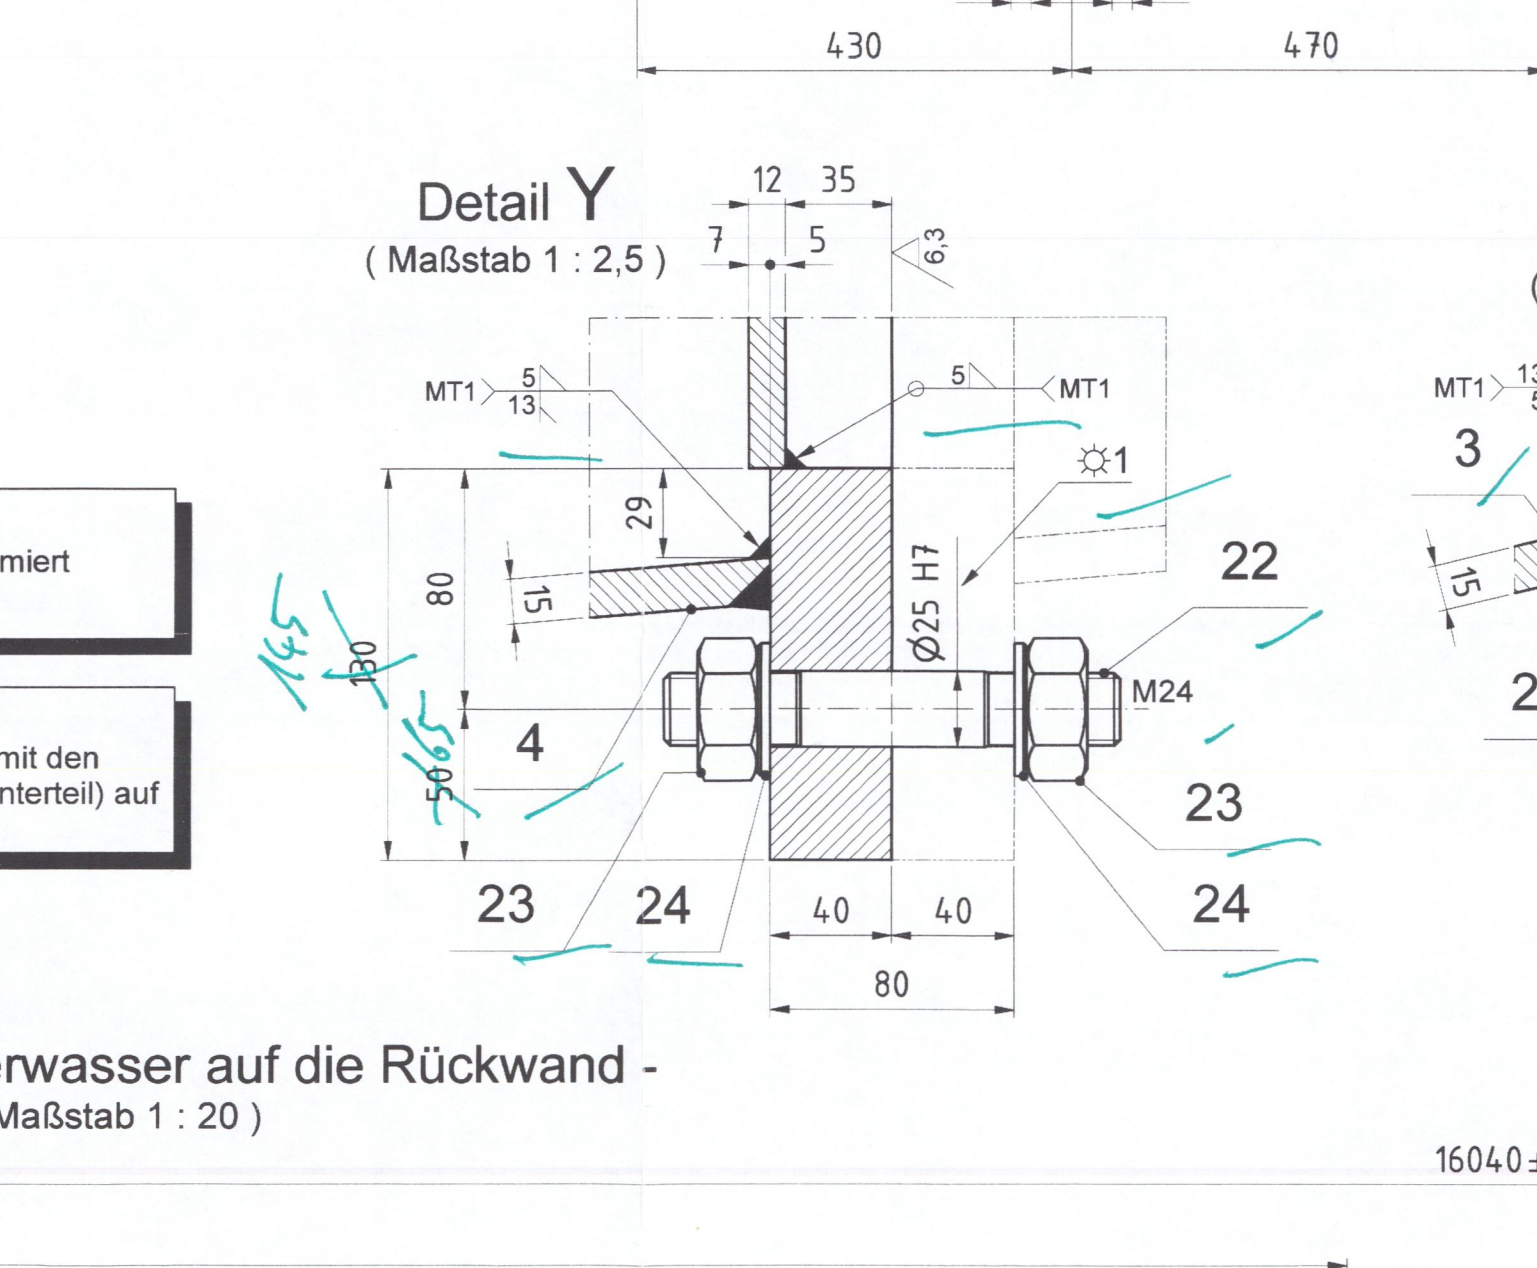
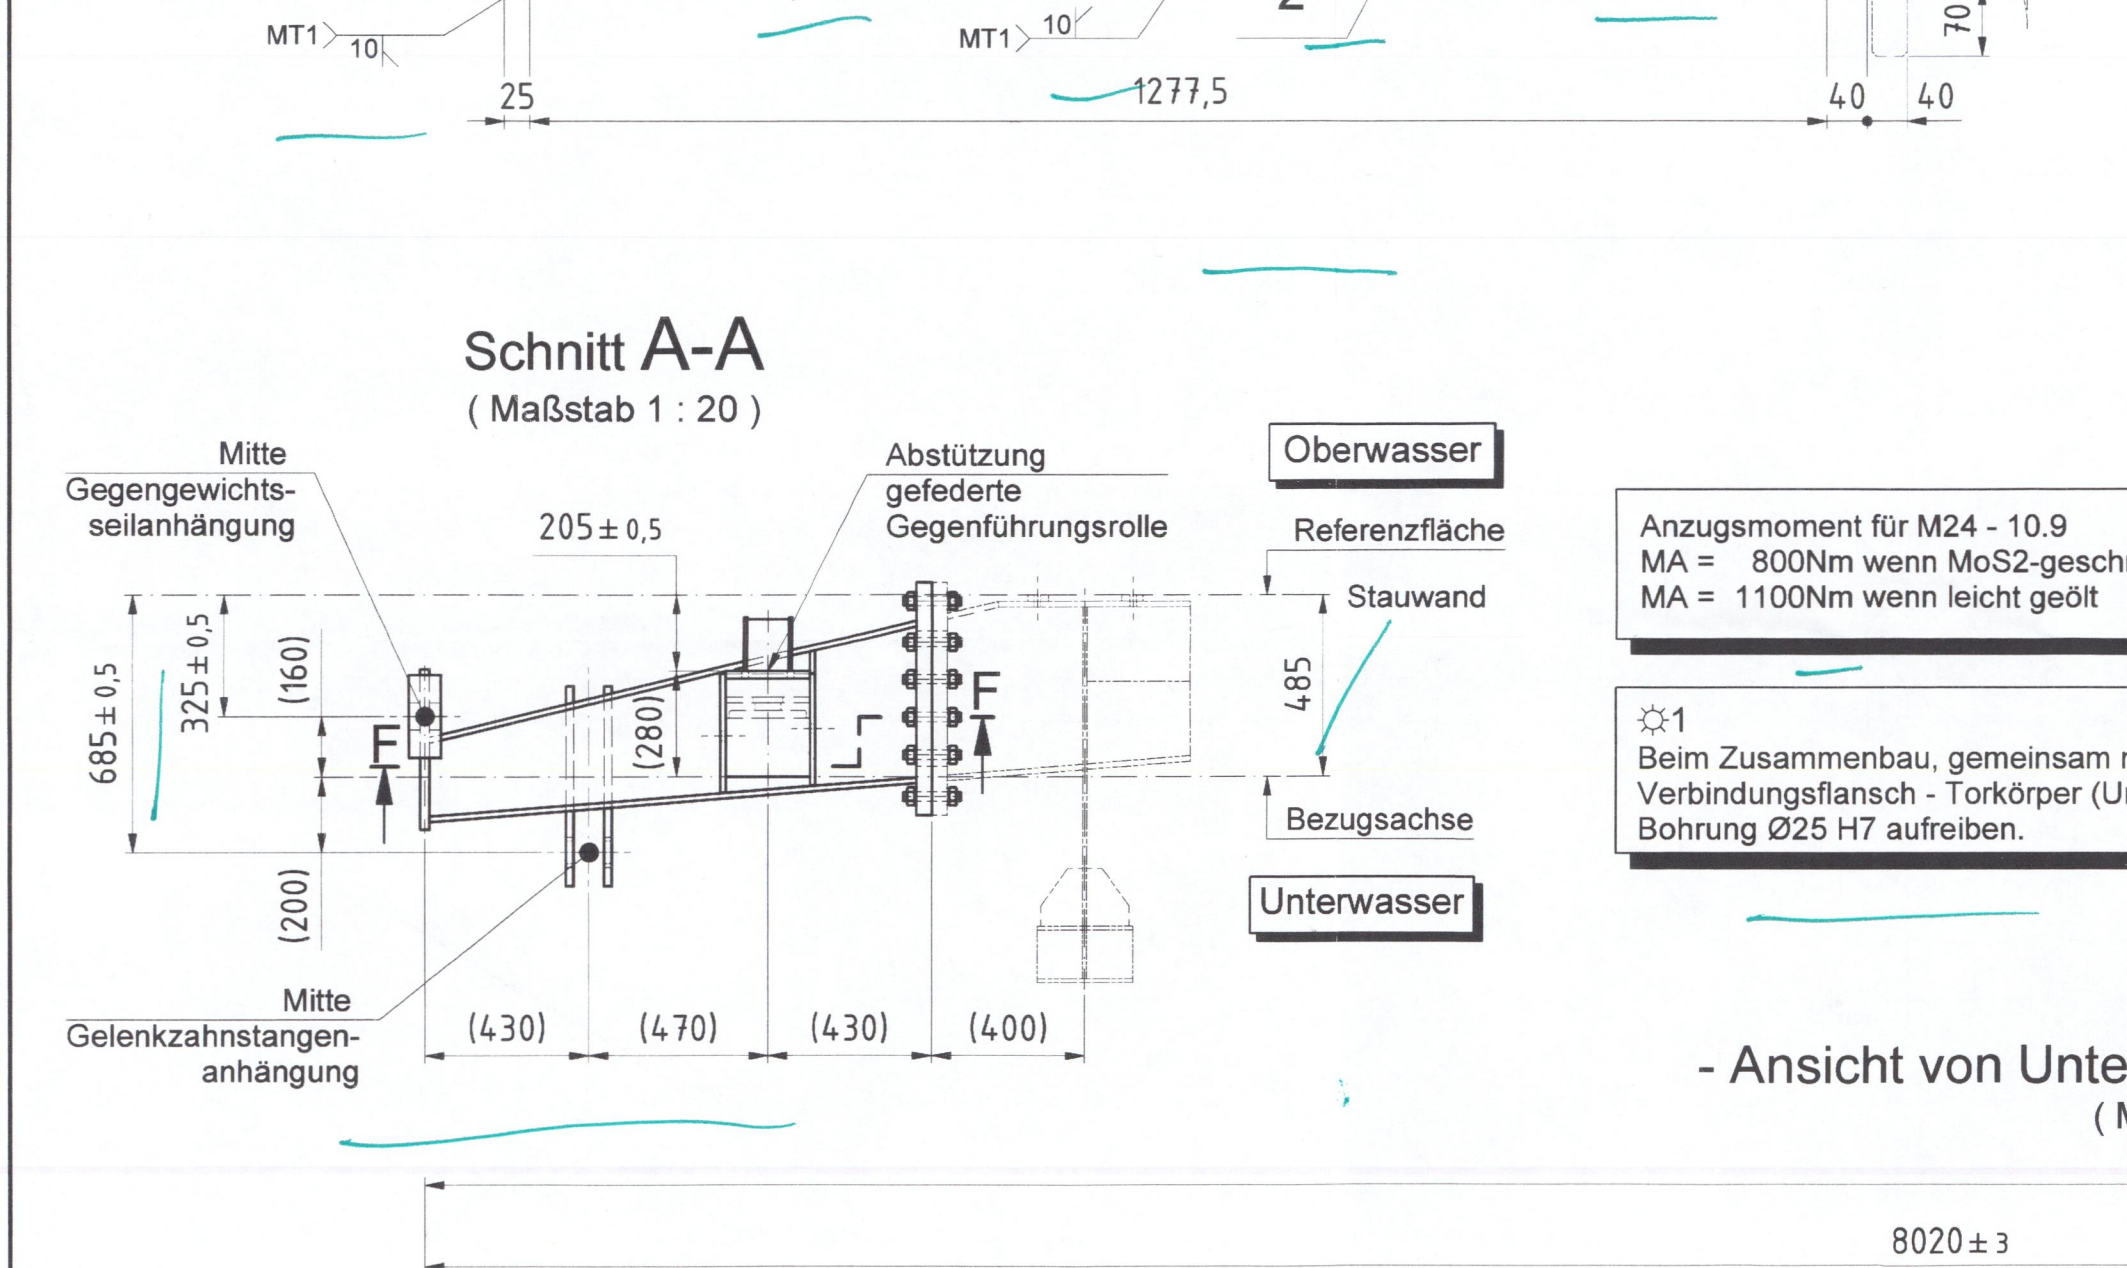
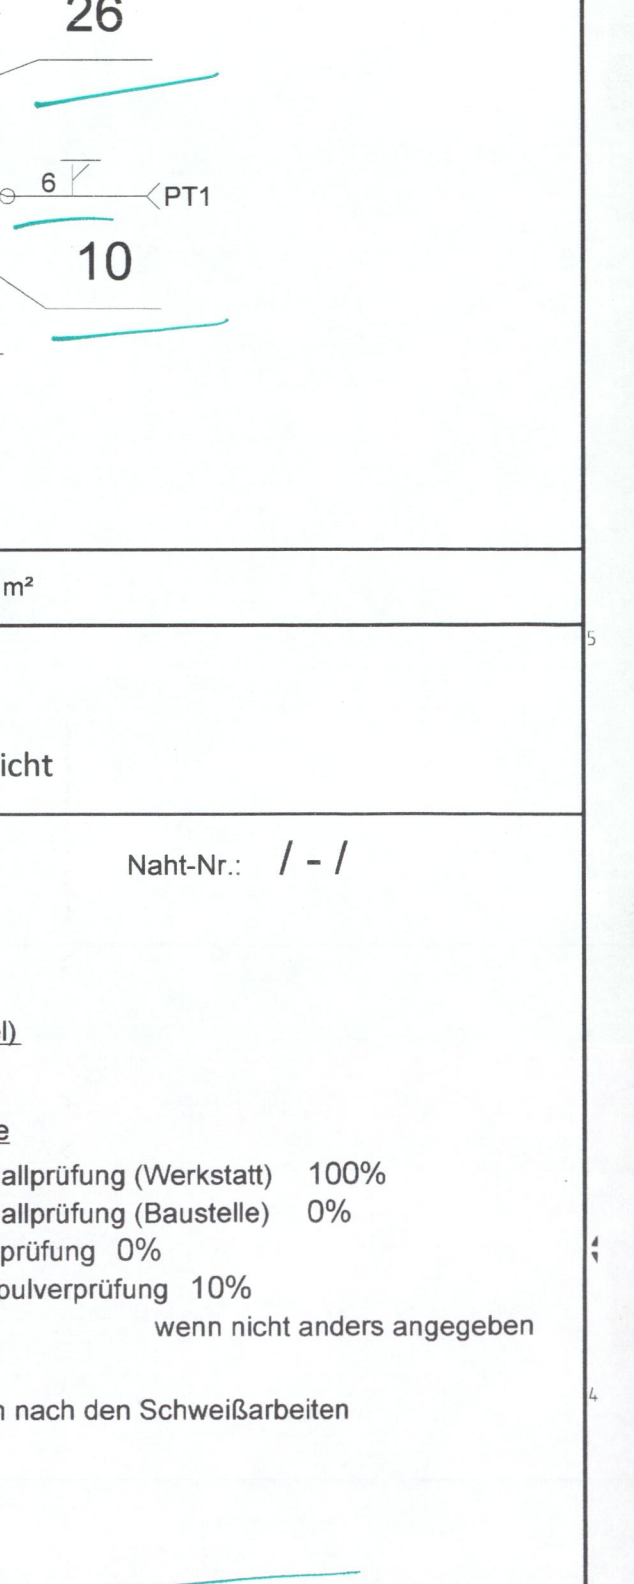
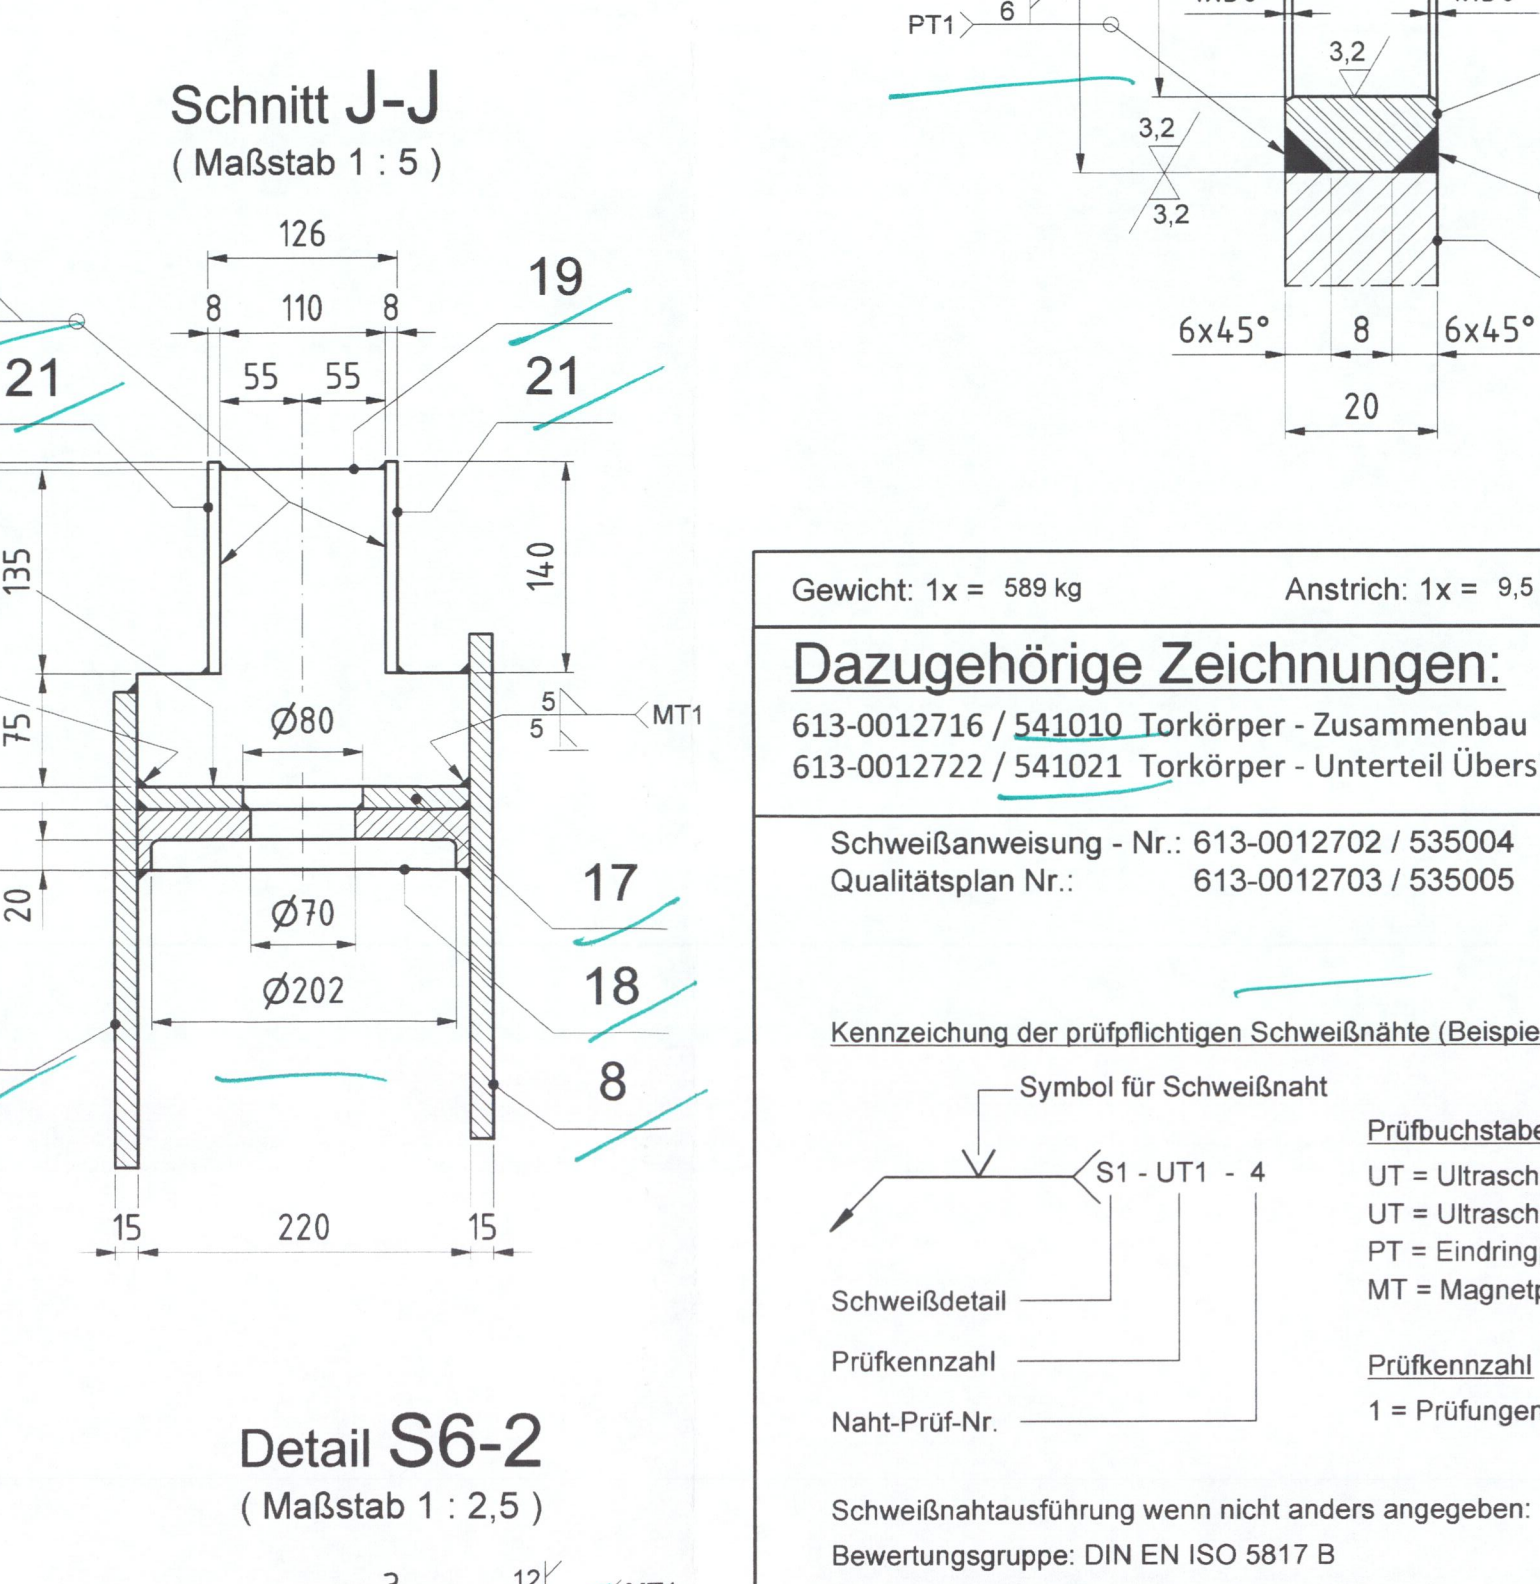
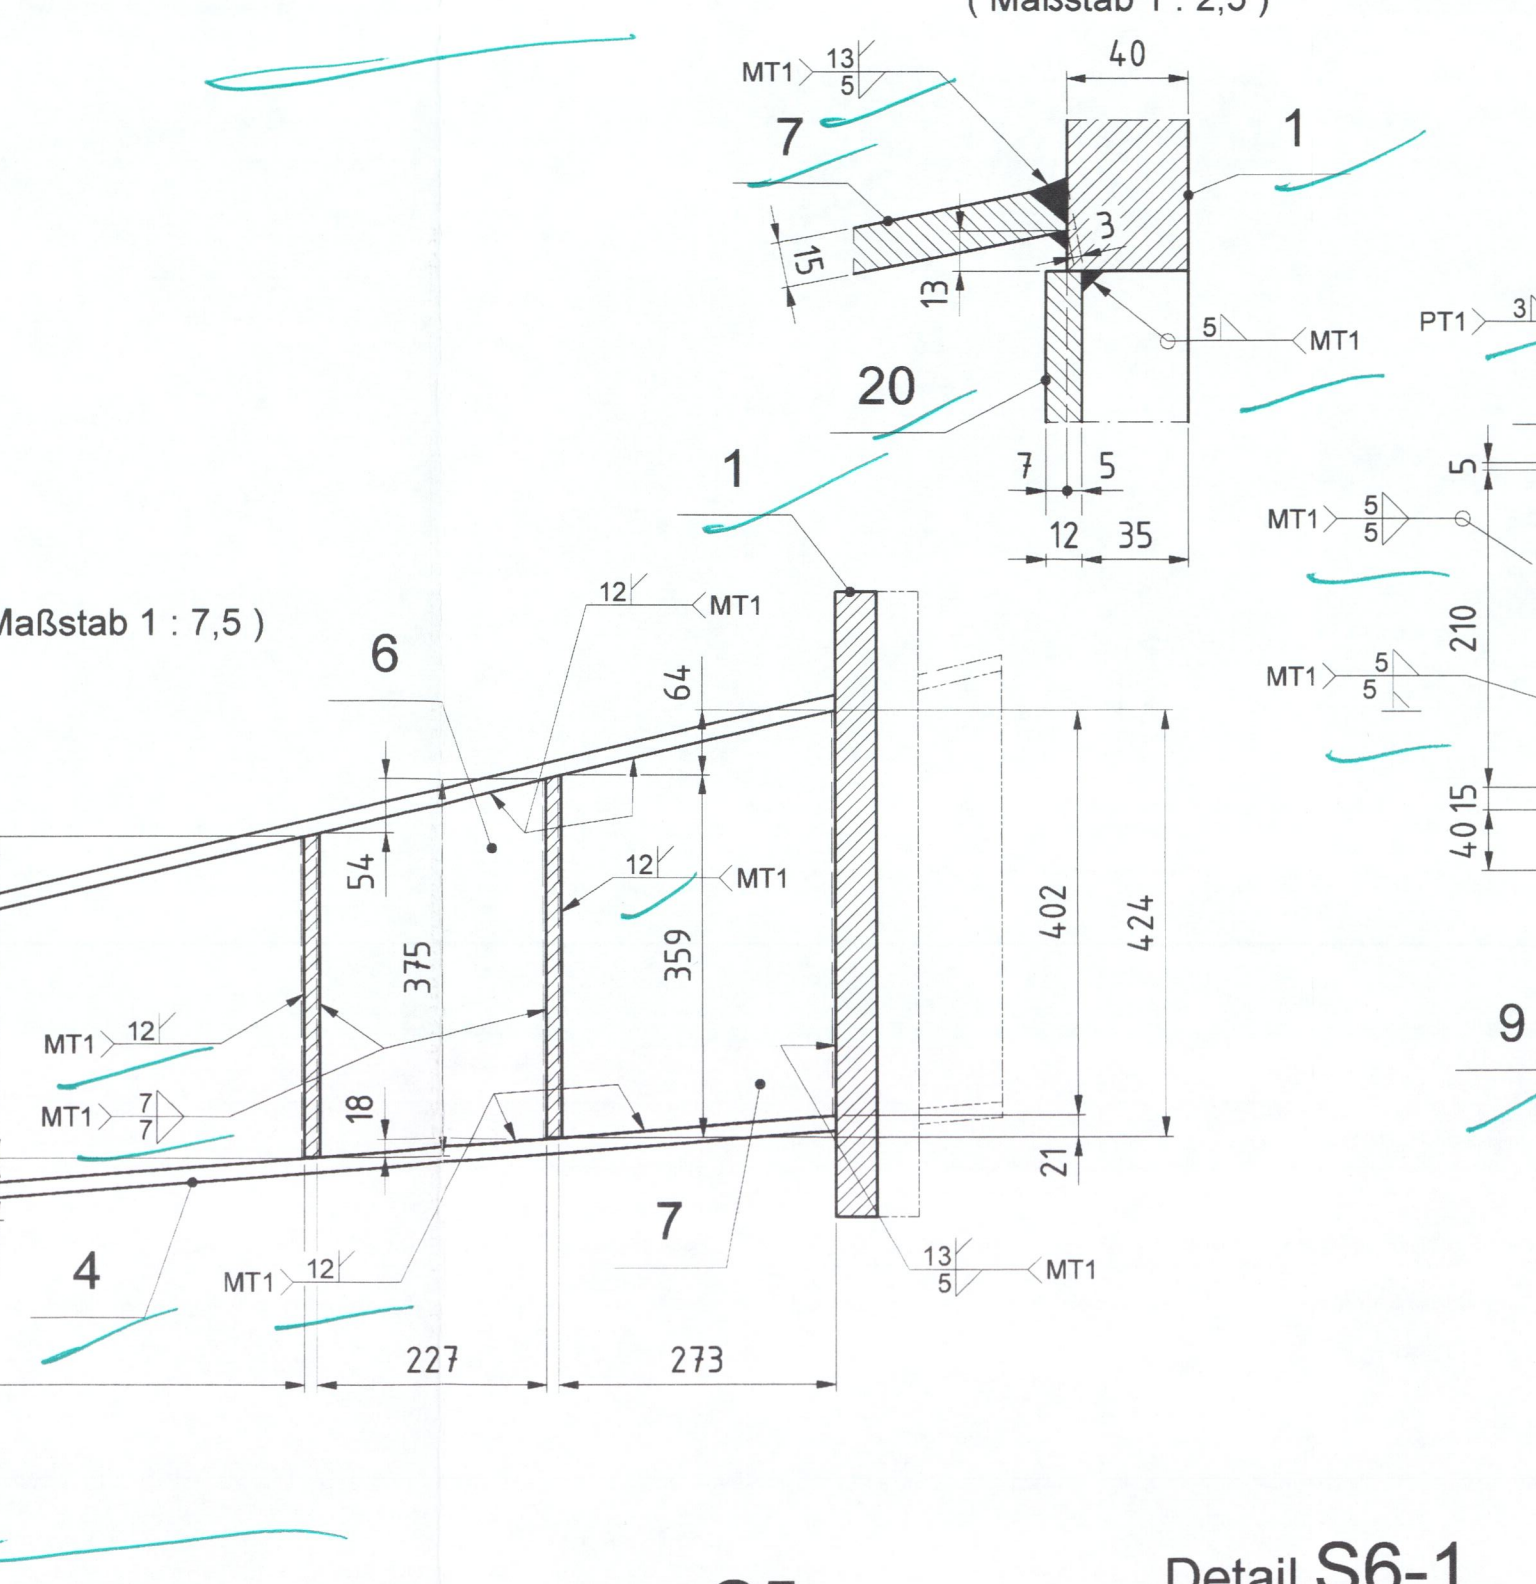
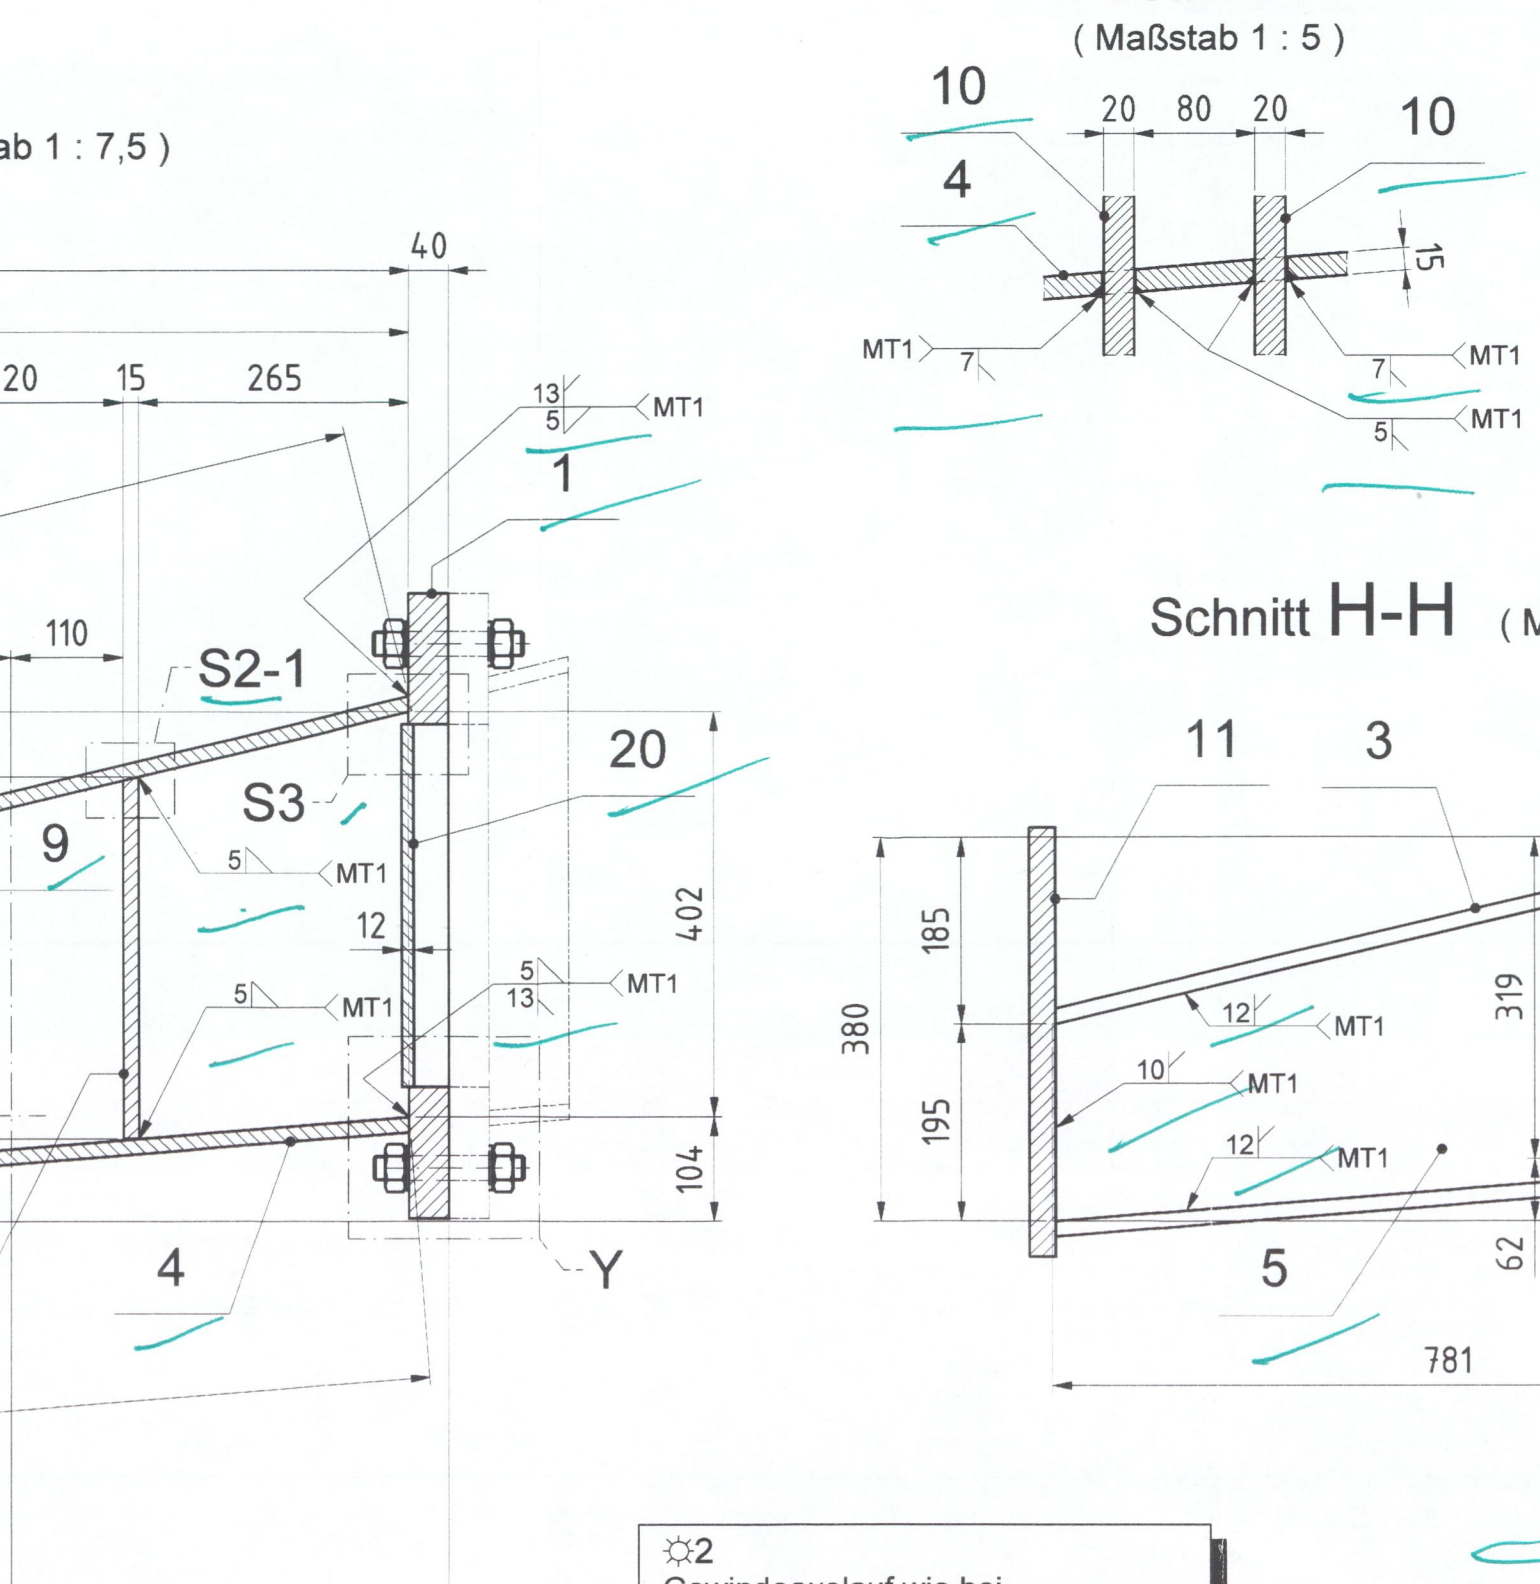
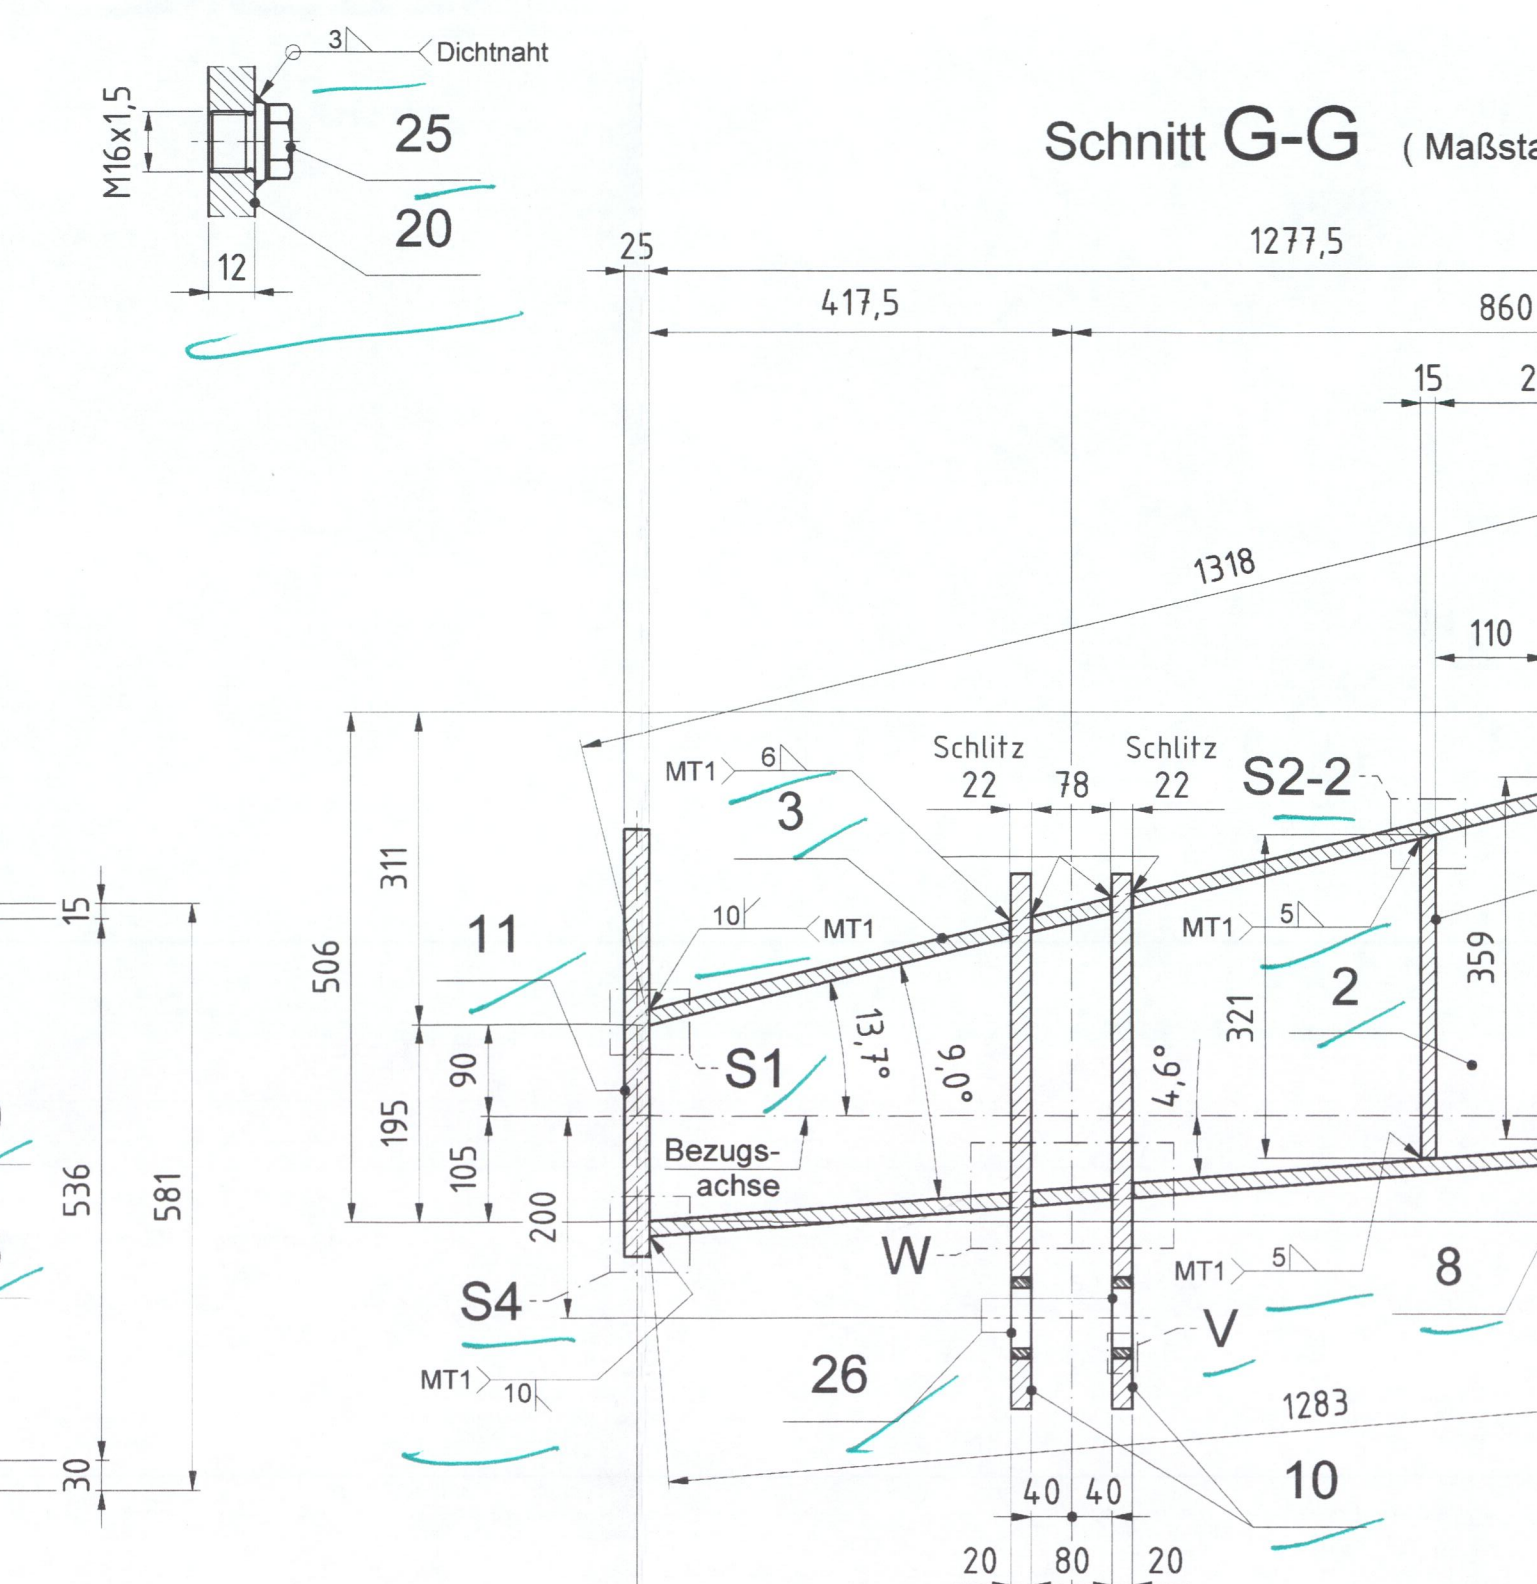
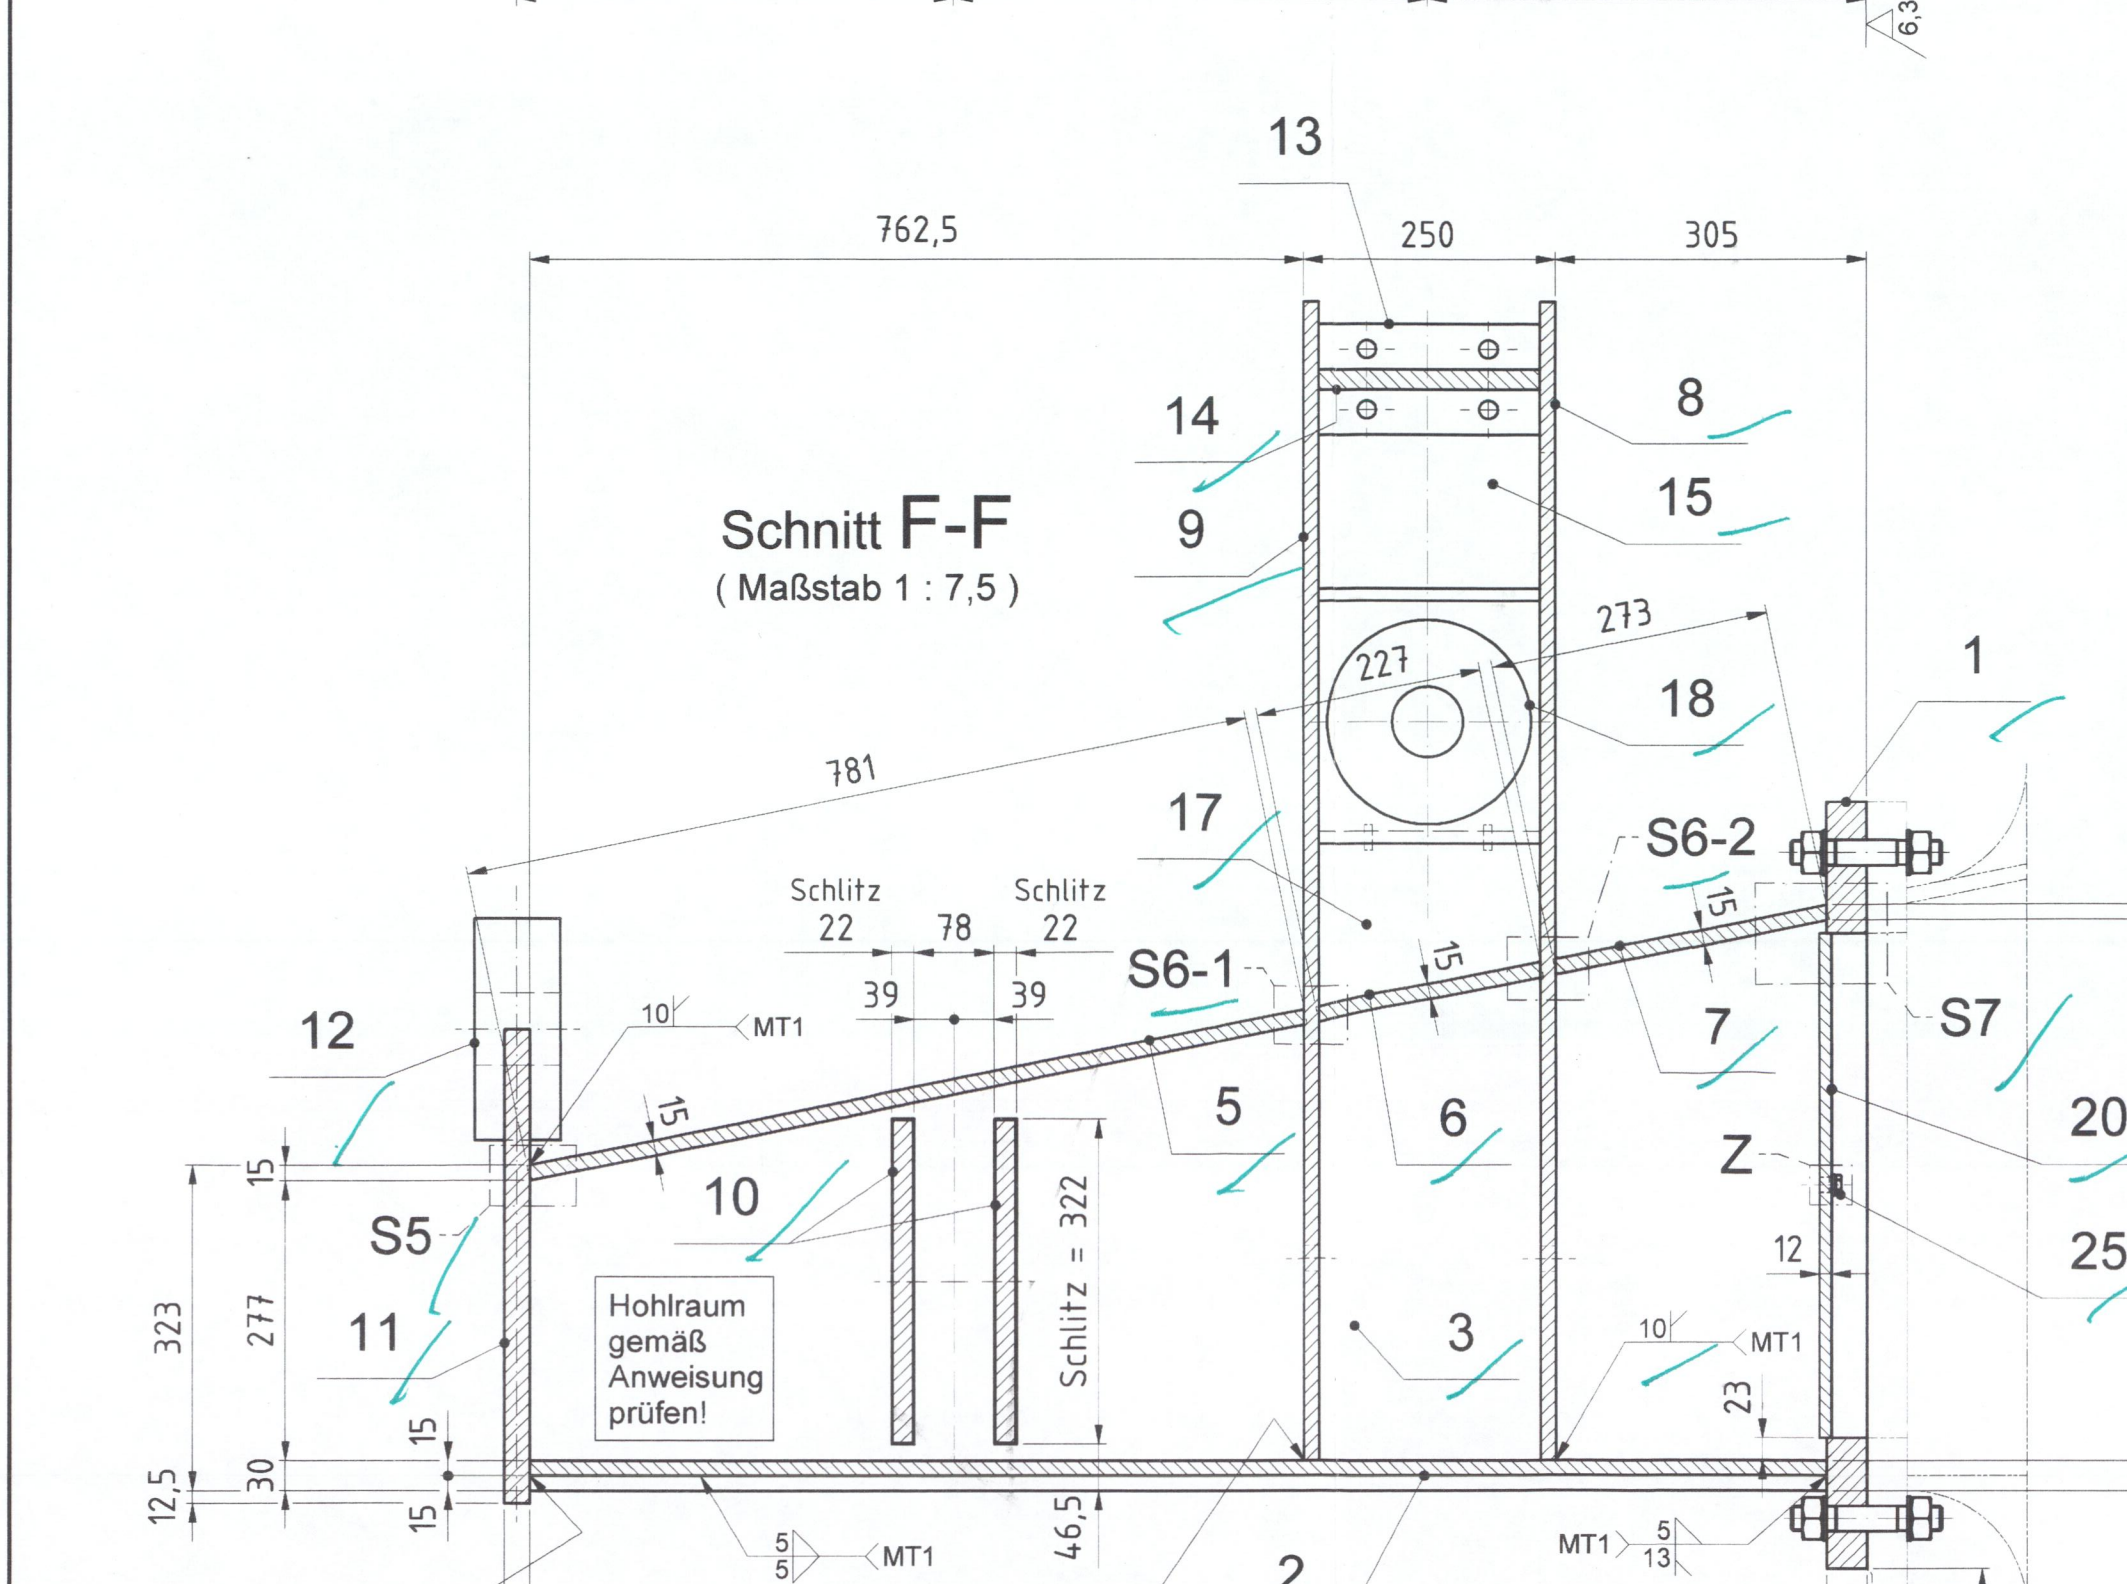
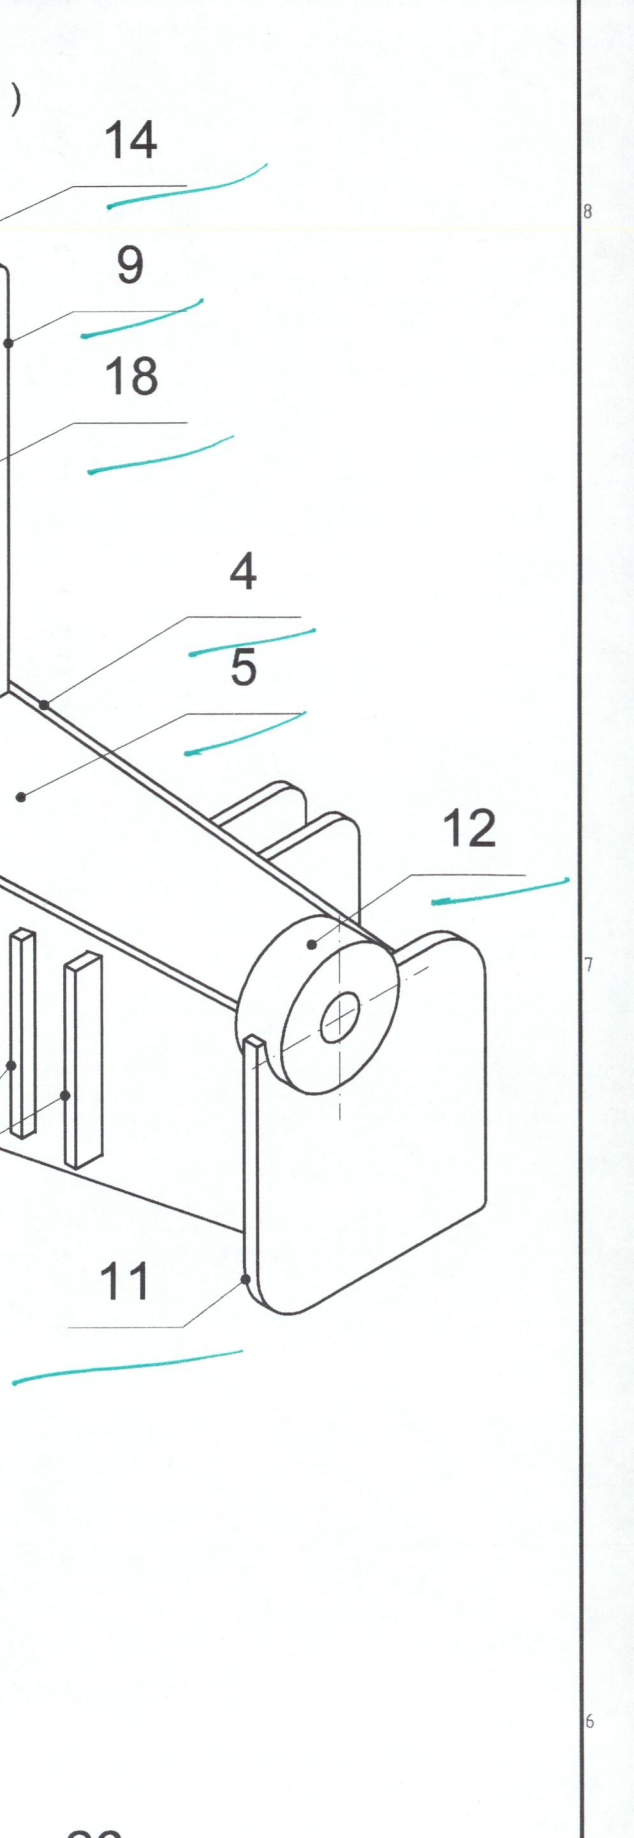
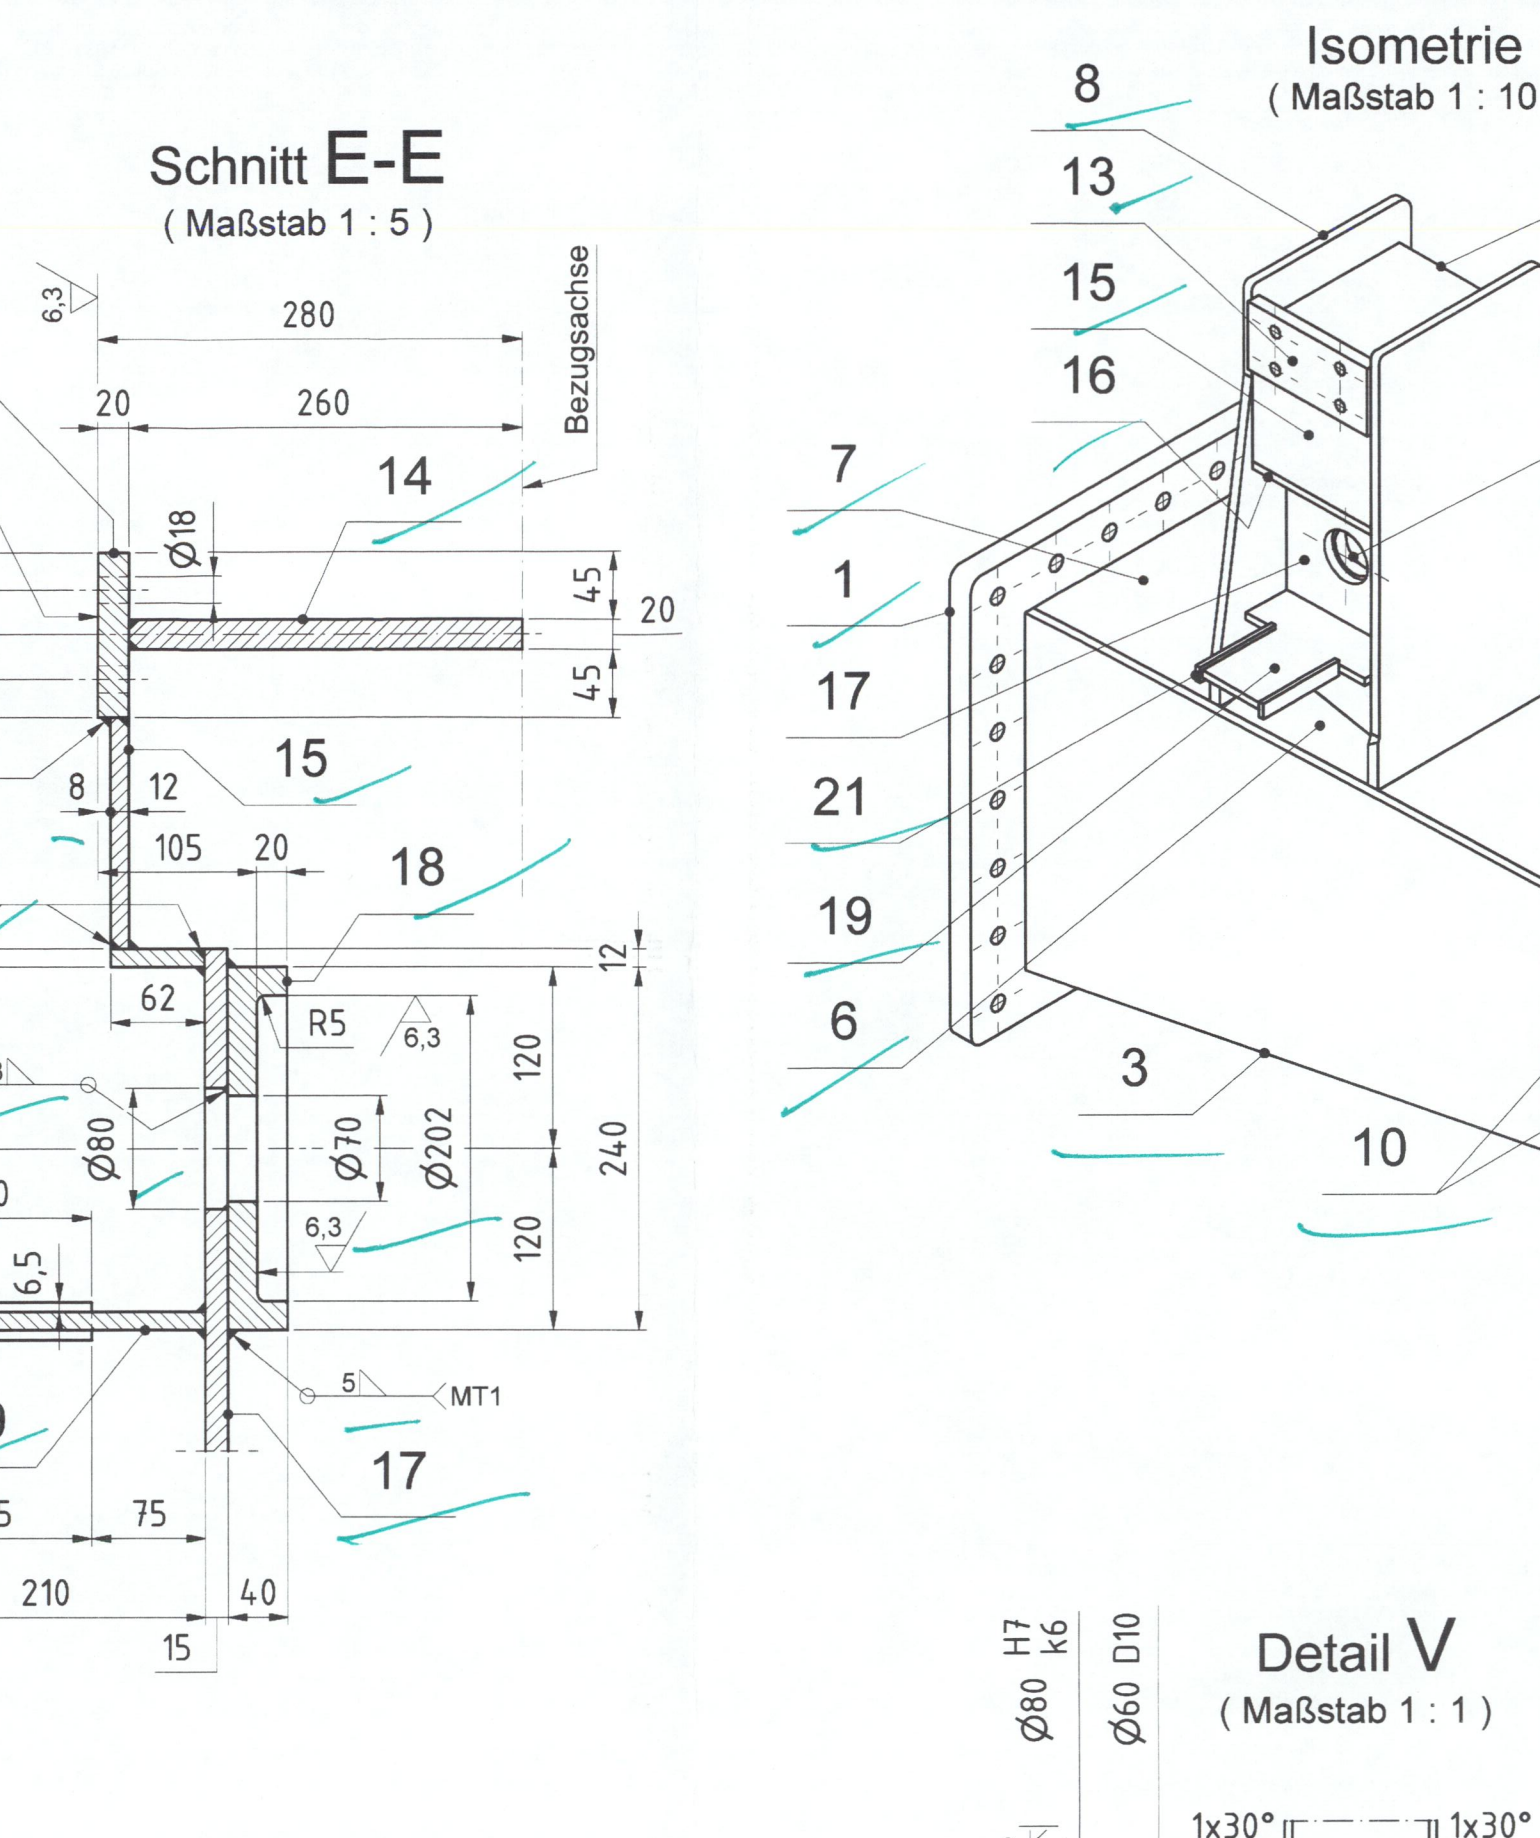
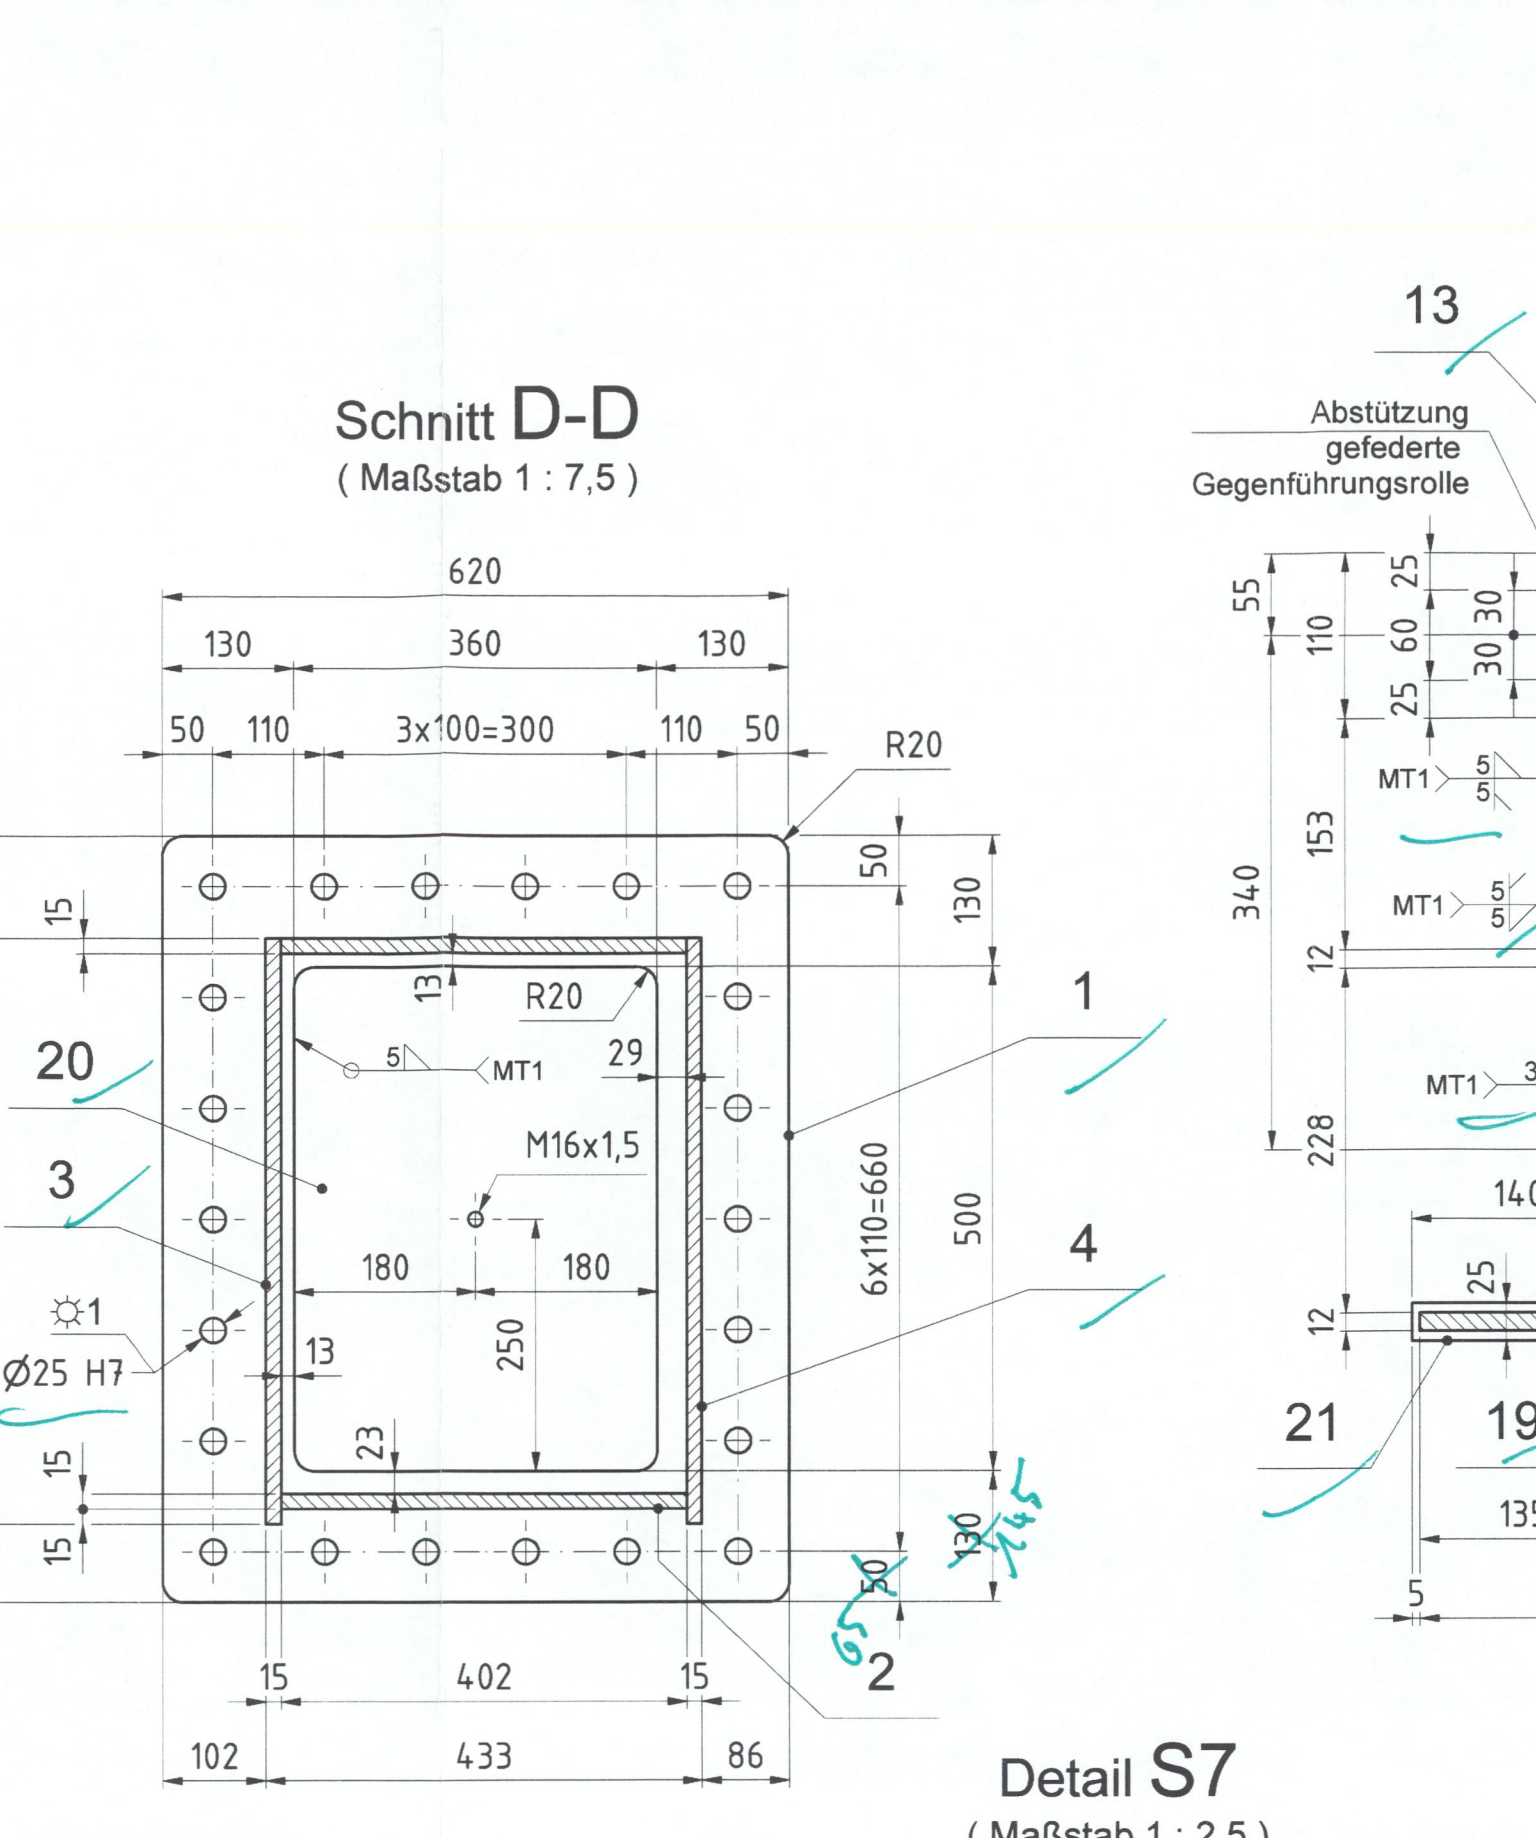
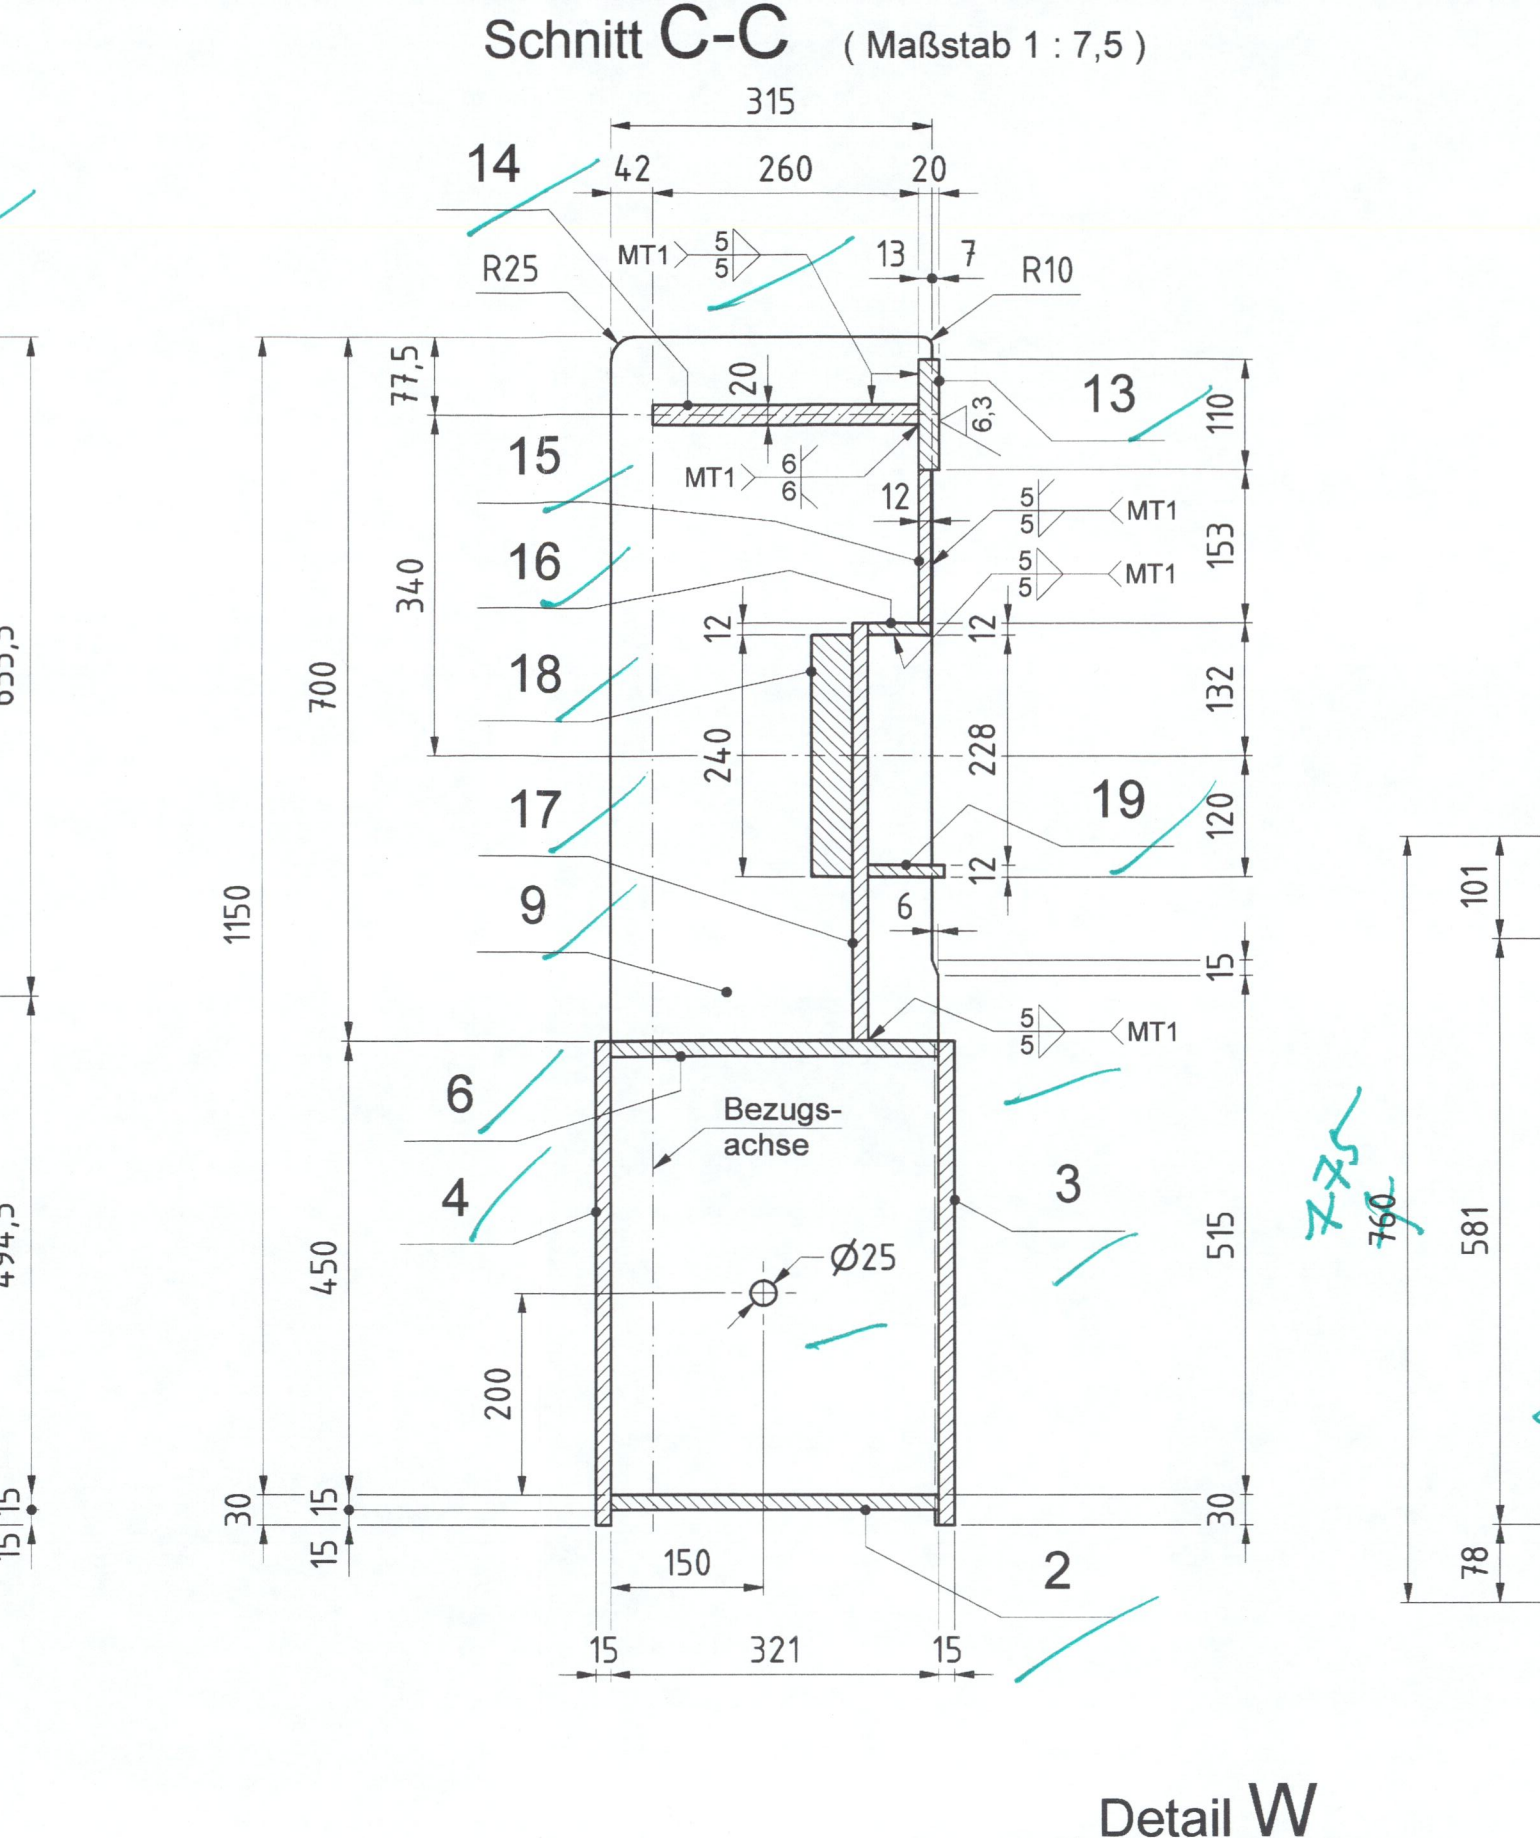
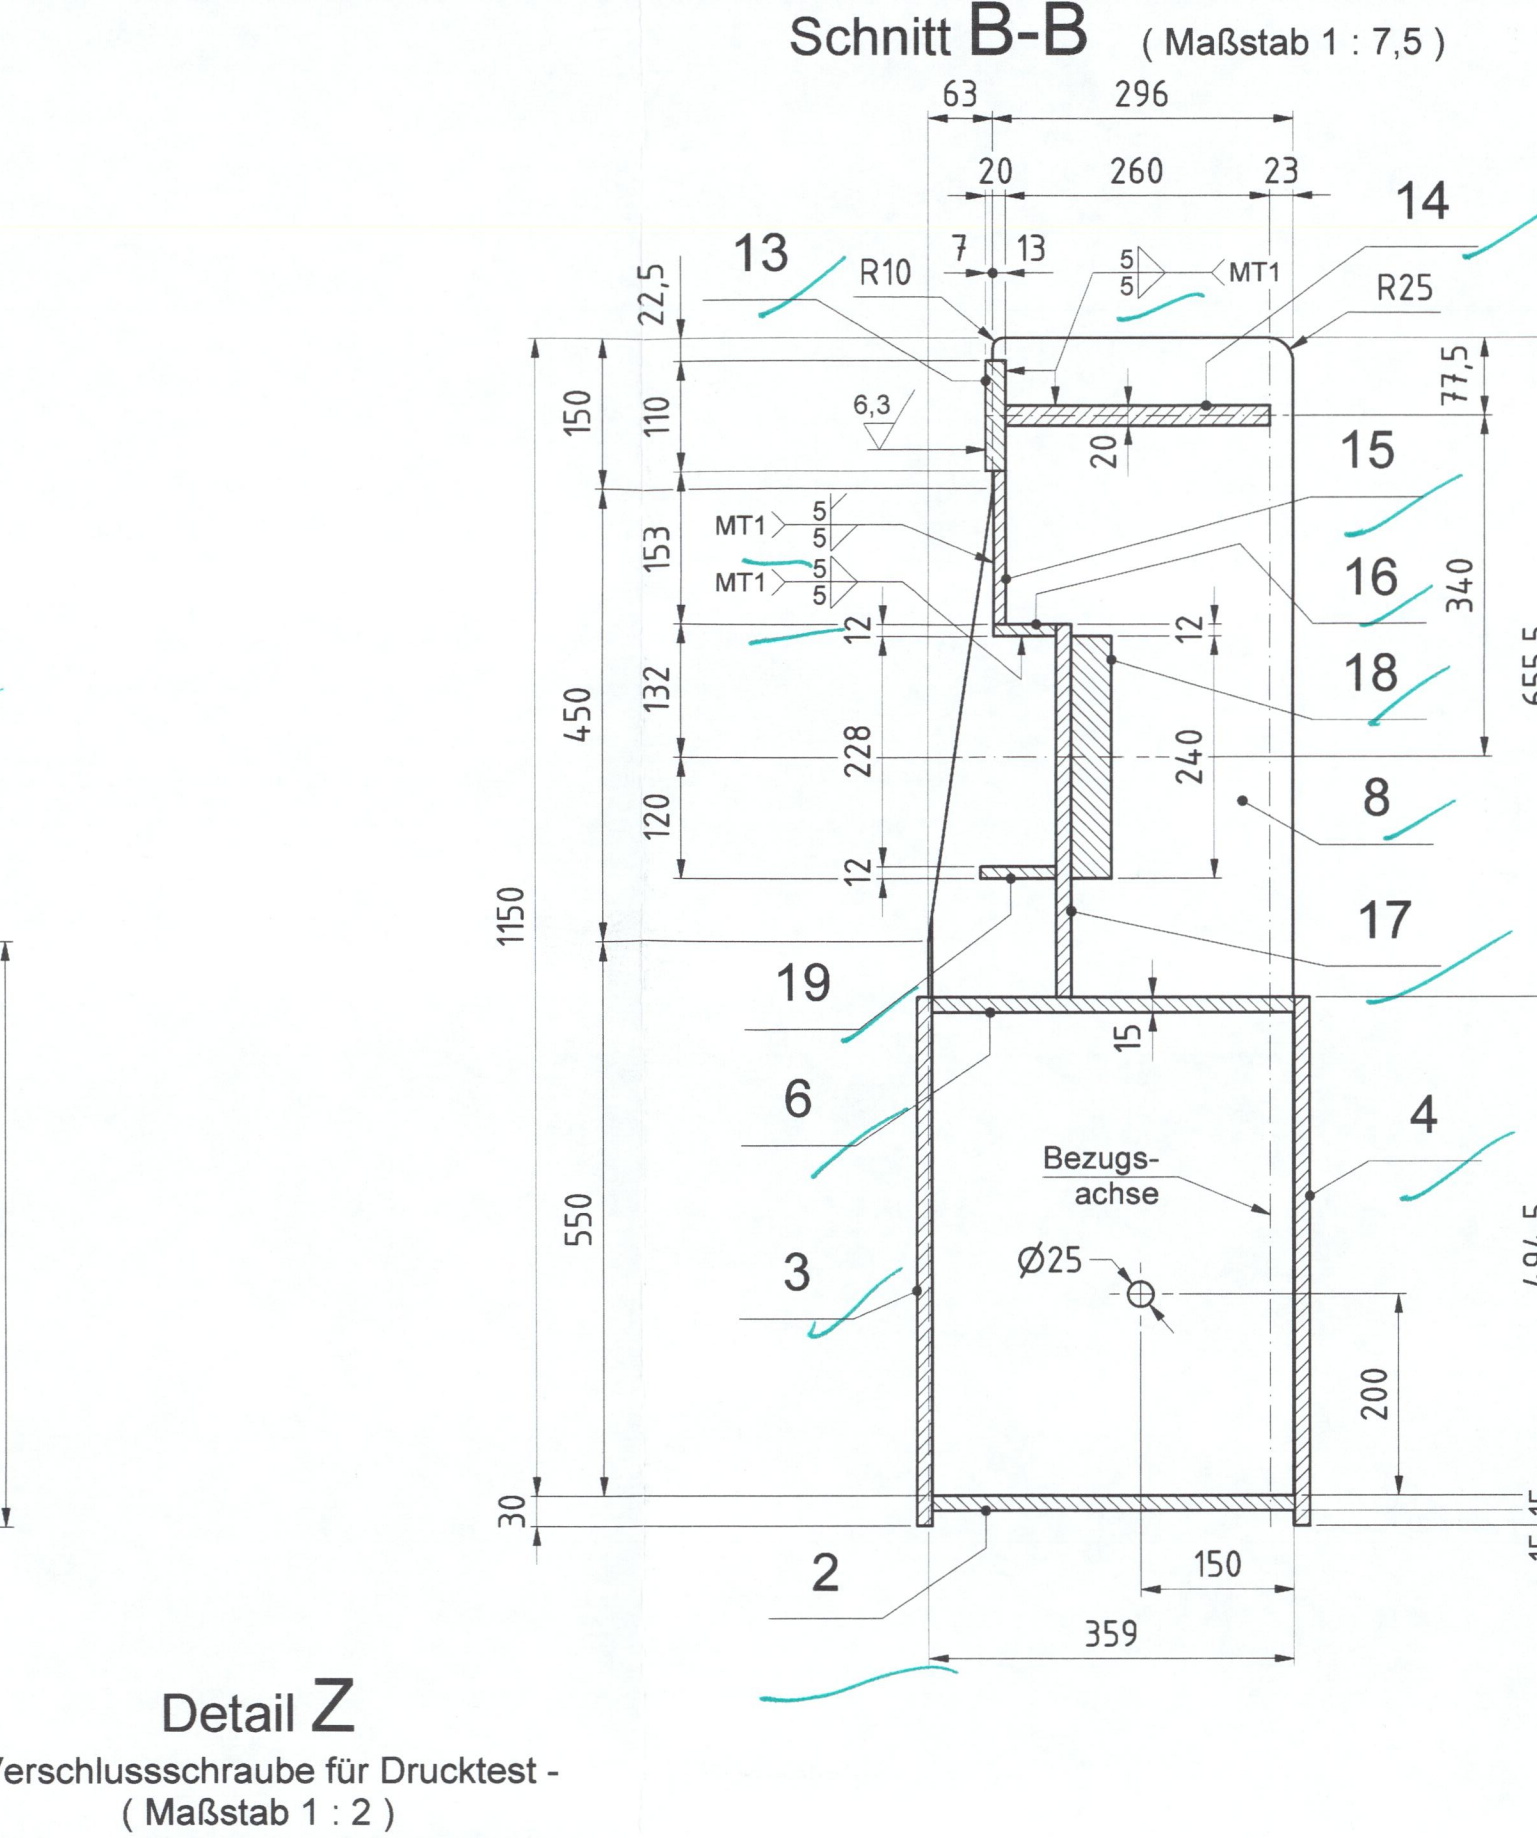


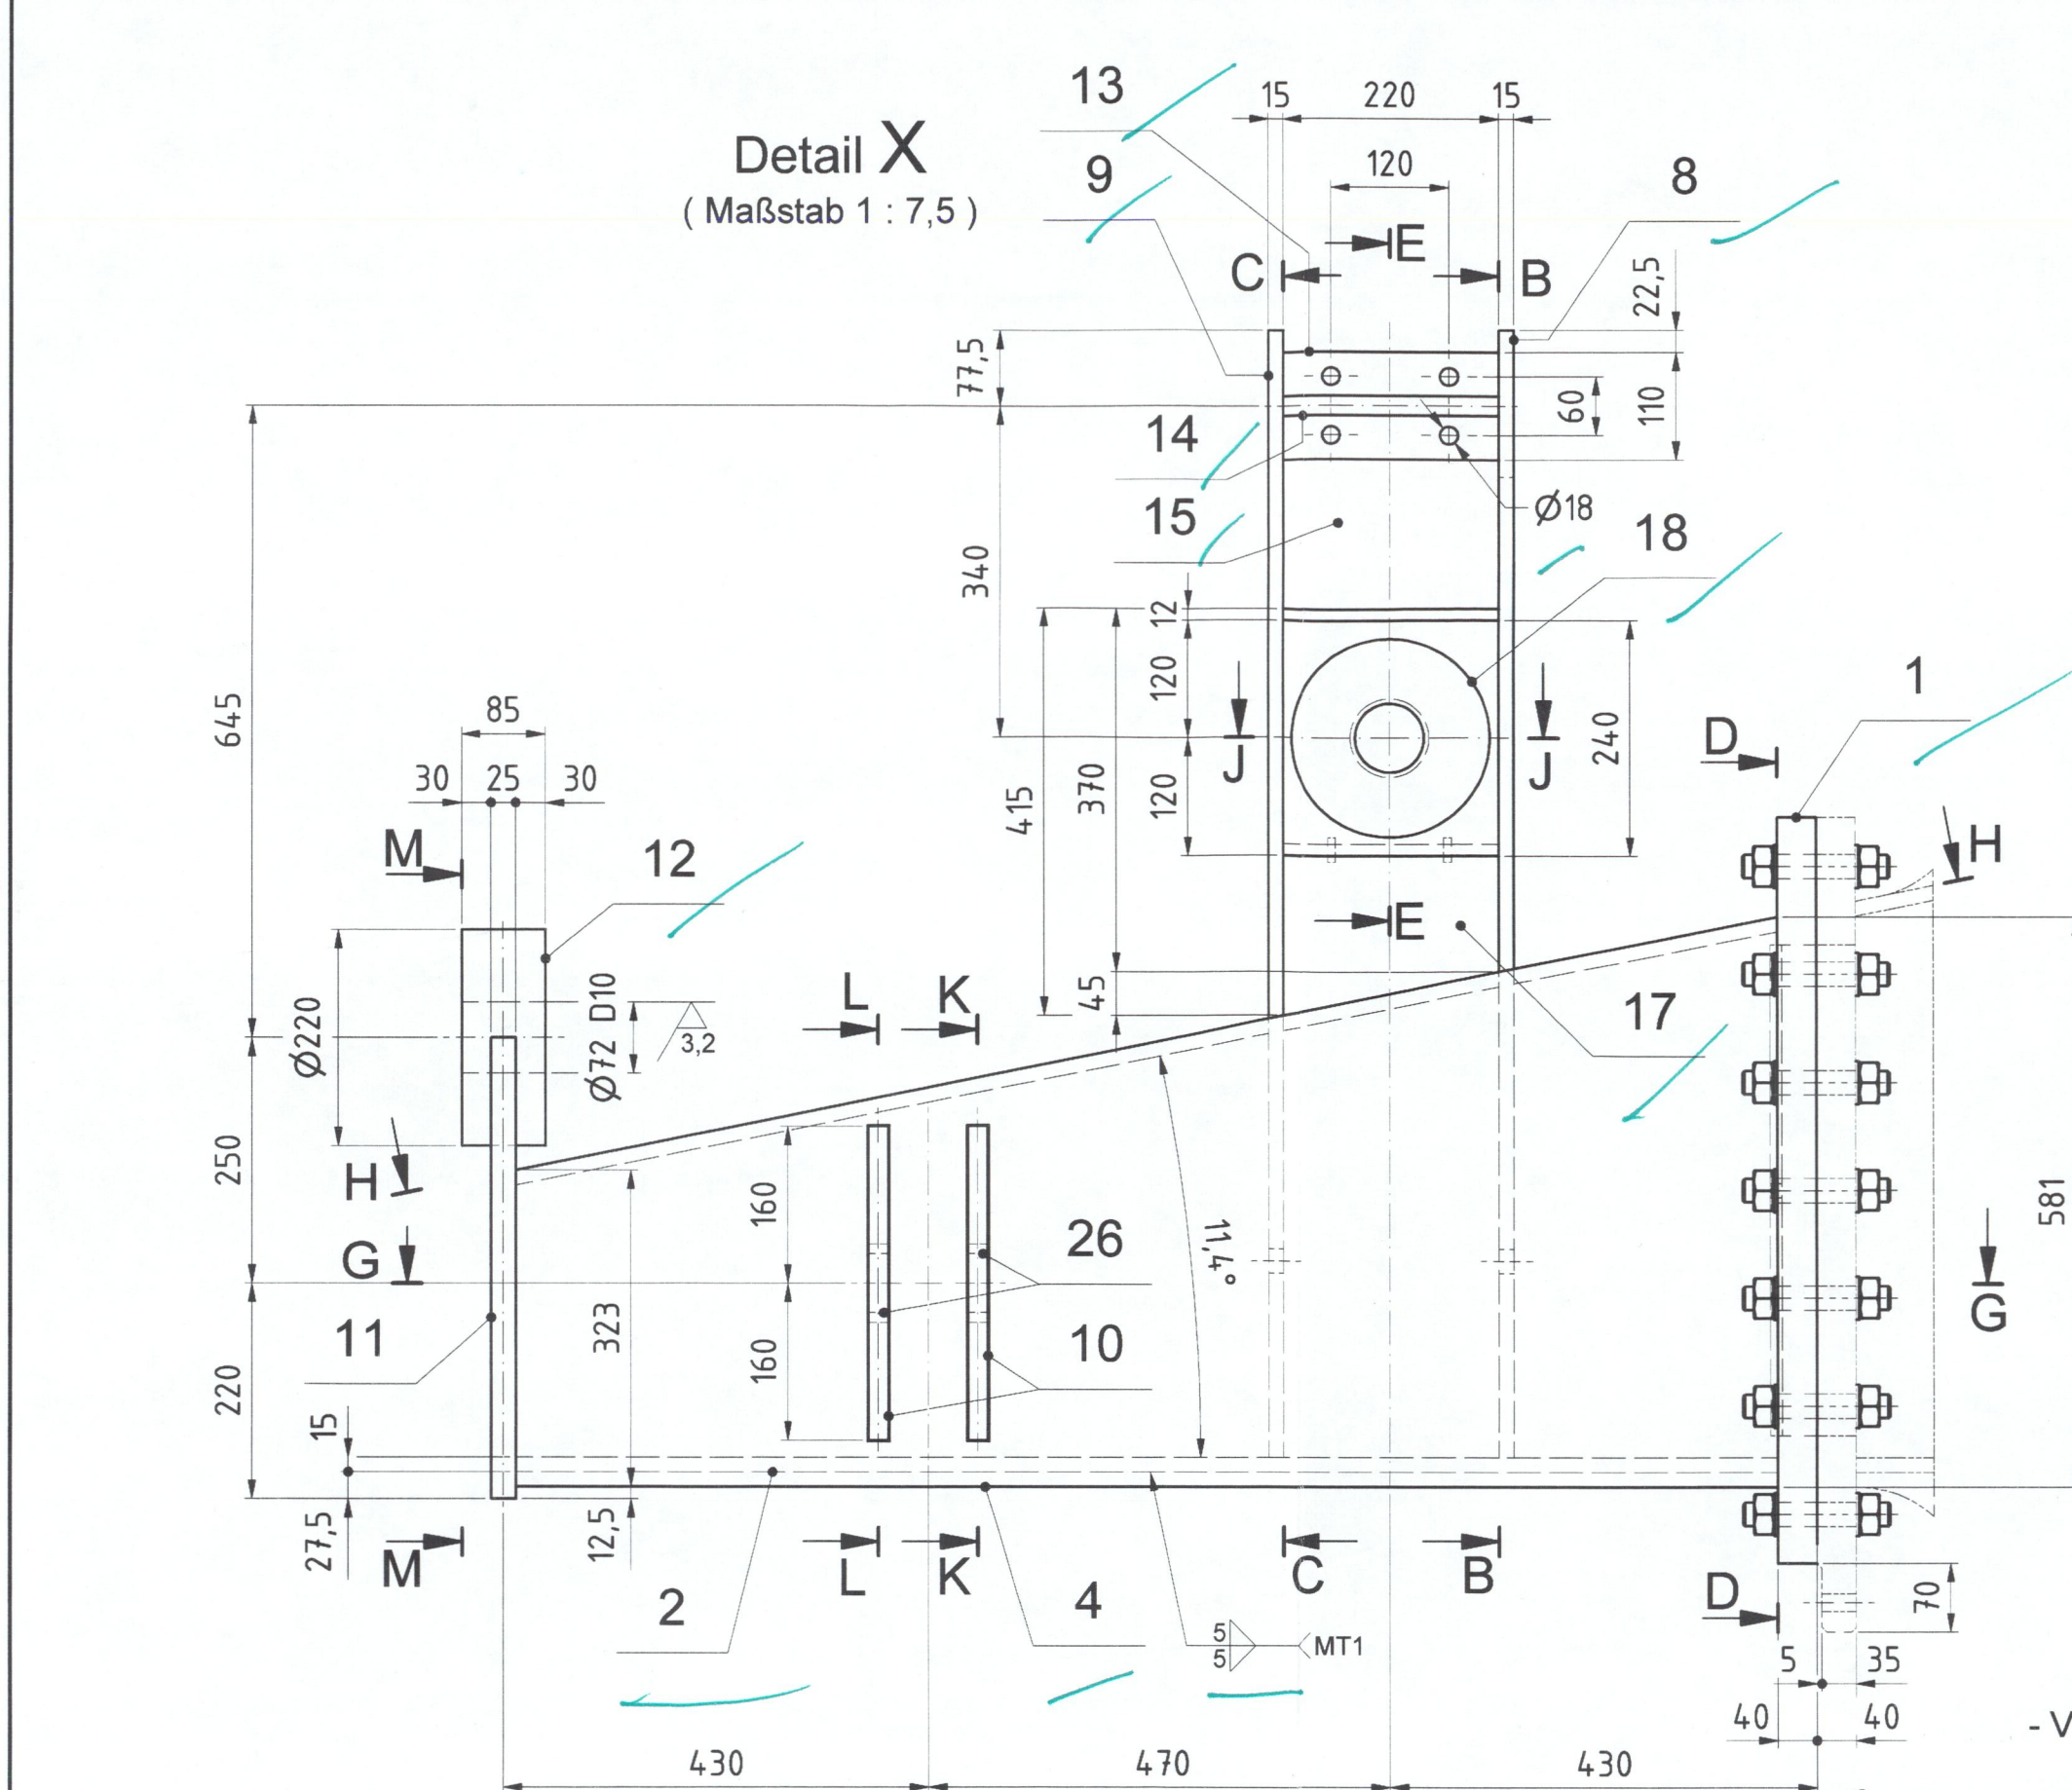

Pos.	Anzahl	Bezeichnung	Bemerkung	Hersteller	Norm	Material	Dicke [mm]	Breite [mm]	Länge [mm]	Gewicht [kg]	Anstrich [kg]	Zeugnis	Artikelnummer	Dokumentnummer	M-Pos.	
25	2	Buchse Ø80 / Ø60 - 20				1.4462	0,8	0,0	3,1	0,0	0,0	WUE-PART-028734	WUE-A146-0000009824			
25	1	Verschlussschraube DIN 910 - M16x1,5 - ST			DIN 910	ST	0,0	0,0	-	0,0	0,0	WUE-PART-015499	STD-00000002967			
24	44	Scheibe DIN 910 - M16x1,5 - ST			DIN 910	ST	1,3	0,1	3,2	0,0	0,0	WUE-PART-011091	STD-00000002495			
23	44	Sechskantmutter DIN EN 14399-6 - M24 - 10			DIN EN 14399-6	10	7,6	0,1	3,2	0,0	0,0	WUE-PART-011092	STD-00000002496			
22	22	Gewindebolzen M24 x 150 mit Schaft D=25 b11			DIN EN 14399-4	M24 - 10	12,1	0,1	3,2	0,0	0,0	WUE-PART-028511	WUE-A146-0000001252			
21	2	Flach				1.4571	0,4	0,0	2,2	0,0	0,0	WUE-PART-028724	WUE-A146-0000000918			
20	1	Blech S355J2+N				12	360	500	16,9	0,4	0,2	WUE-PART-028733	WUE-A146-0000000929			
19	1	Blech S355J2+N				12	210	220	3,0	0,1	3,2	WUE-PART-028725	WUE-A146-0000000914			
18	1	Blech S355J2+N				40	40	220	240	11,0	0,2	3,2	WUE-PART-028722	WUE-A146-0000000911		
17	1	Blech S355J2+N				15	220	415	9,6	0,2	3,2	WUE-PART-028716	WUE-A146-0000000905			
16	1	Blech S355J2+N				12	62	220	1,3	0,0	3,2	WUE-PART-028718	WUE-A146-0000000907			
15	1	Blech S355J2+N				12	163	220	3,2	0,1	3,2	WUE-PART-028719	WUE-A146-0000000908			
14	1	Blech S355J2+N				20	220	260	9,0	0,1	3,2	WUE-PART-028721	WUE-A146-0000000910			
13	1	Blech S355J2+N				25	110	220	3,6	0,1	3,2	WUE-PART-028720	WUE-A146-0000000909			
12	1	Blech S355J2+N				85	220	220	22,6	0,2	3,2	WUE-PART-028729	WUE-A146-0000000922			
11	1	Blech S355J2+N				25	425	470	34,6	0,4	3,2	WUE-PART-028727	WUE-A146-0000000919			
10	2	Blech S355J2+N				20	320	530	51,3	0,7	3,2	WUE-PART-028730	WUE-A146-0000000923			
9	1	Blech S355J2+N				15	321	1150	42,8	0,8	3,2	WUE-PART-028714	WUE-A146-0000000902			
8	1	Blech S355J2+N				15	359	1150	45,6	0,8	3,2	WUE-PART-028712	WUE-A146-0000000901			
7	1	Blech S355J2+N				15	273	424	12,1	0,2	3,2	WUE-PART-028706	WUE-A146-0000000824			
6	1	Blech S355J2+N				15	227	375	9,0	0,2	3,2	WUE-PART-028735	WUE-A146-0000000813			
5	1	Blech S355J2+N				15	340	781	23,5	0,4	3,2	WUE-PART-028704	WUE-A146-0000000810			
4	1	Blech S355J2+N				15	581	1283	66,5	1,2	3,2	WUE-PART-028708	WUE-A146-0000000847			
3	1	Blech S355J2+N				15	581	1318	68,2	1,2	3,2	WUE-PART-028710	WUE-A146-0000000848			
2	1	Blech S355J2+N				15	506	1270	44,9	0,8	3,2	WUE-PART-028702	WUE-A146-0000000806			
1	1	Blech S355J2+N+Z15				46	620	235	88,0	0,8	3,2	WUE-PART-028701	WUE-A146-0000000805			

Gezeichnet	Datum	Name	Geprüft	Datum	Name	Zeichnungsgröße	Änderungsindex
12.02.16	Kaempff	25.04.16	Walter				
25.04.16	Kaempff	Datum	Name				
25.04.16	Heinz	25.04.16	Winkel				

Objektbezeichnung	Objektteil	Einzelheit	Objektident.Nr.	Teil	ZK	OB
Schiffsschleusenanlage Forchheim	Obertor	Toranhangung - Ost	613 A 1	30	0	1

Objektbezeichnung	Objektteil	Einzelheit	Objektident.Nr.	Teil	ZK	OB
Schiffsschleusenanlage Forchheim	Obertor	Toranhangung - Ost	613 A 1	30	0	1

