


Schachtskizze

Schachtbezeichnung:	2453000109	Baustoff Schachthals: Beton
Schachttyp:	DN1000	Baustoff Schachtunterteil: Beton
Rechtswert Schachtmitte:	716063,49	Baustoff Gerinne: Auskleidung - Kunststoffgerinne
Hochwert Schachtmitte:	5678611,72	Baustoff Schachtoberteil: Beton
Deckelhöhe:	111,76	
Schachtsohle:	109,76	

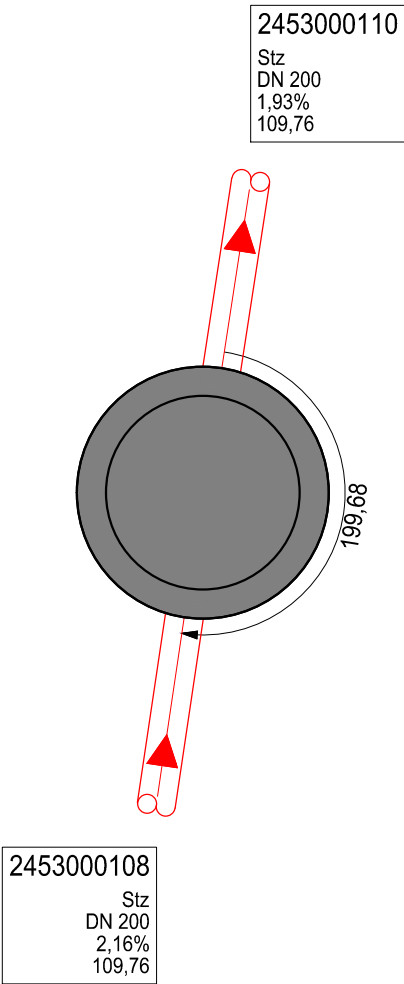

- Höhenangaben in DHHN2016
- Winkelangaben in Gon

Maßstab: 1 : 40