
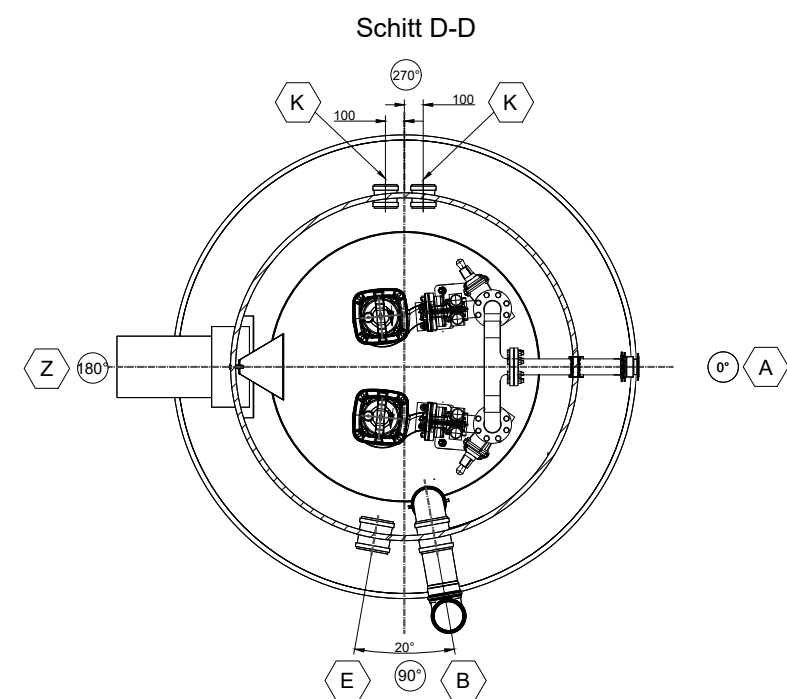
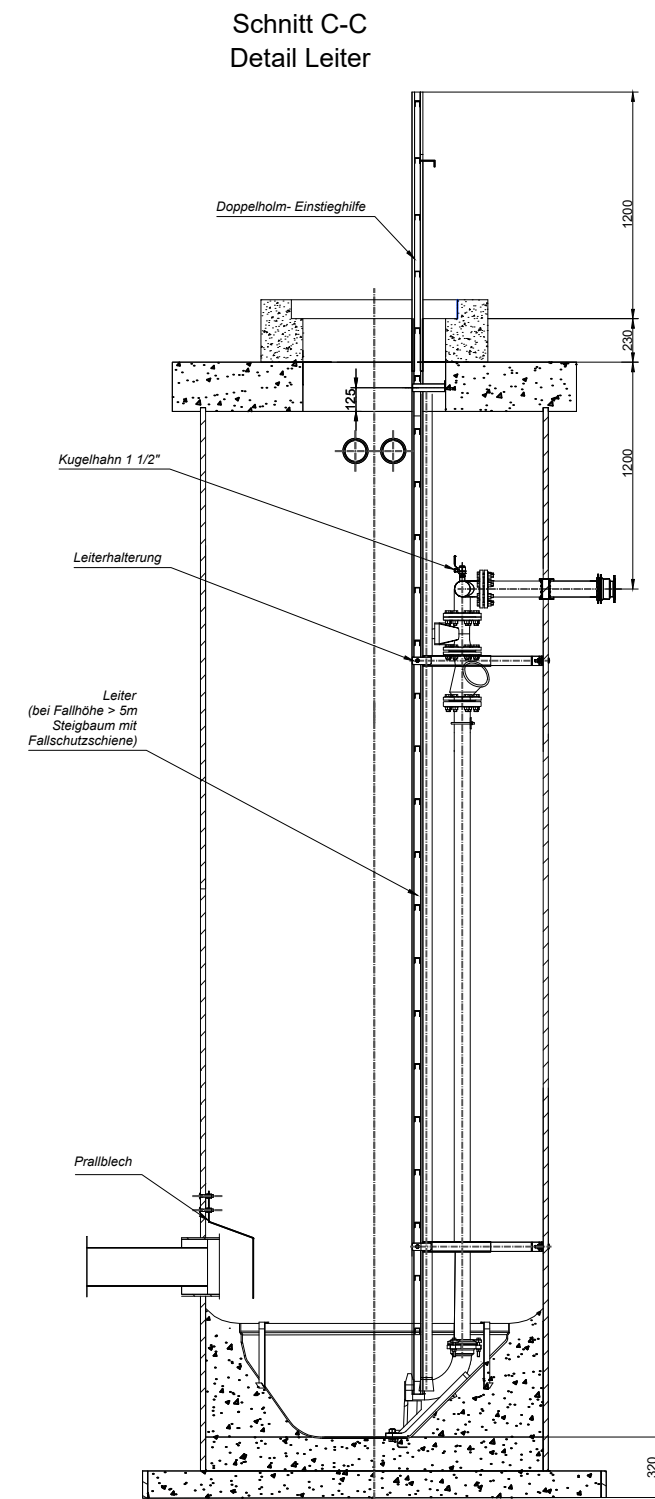
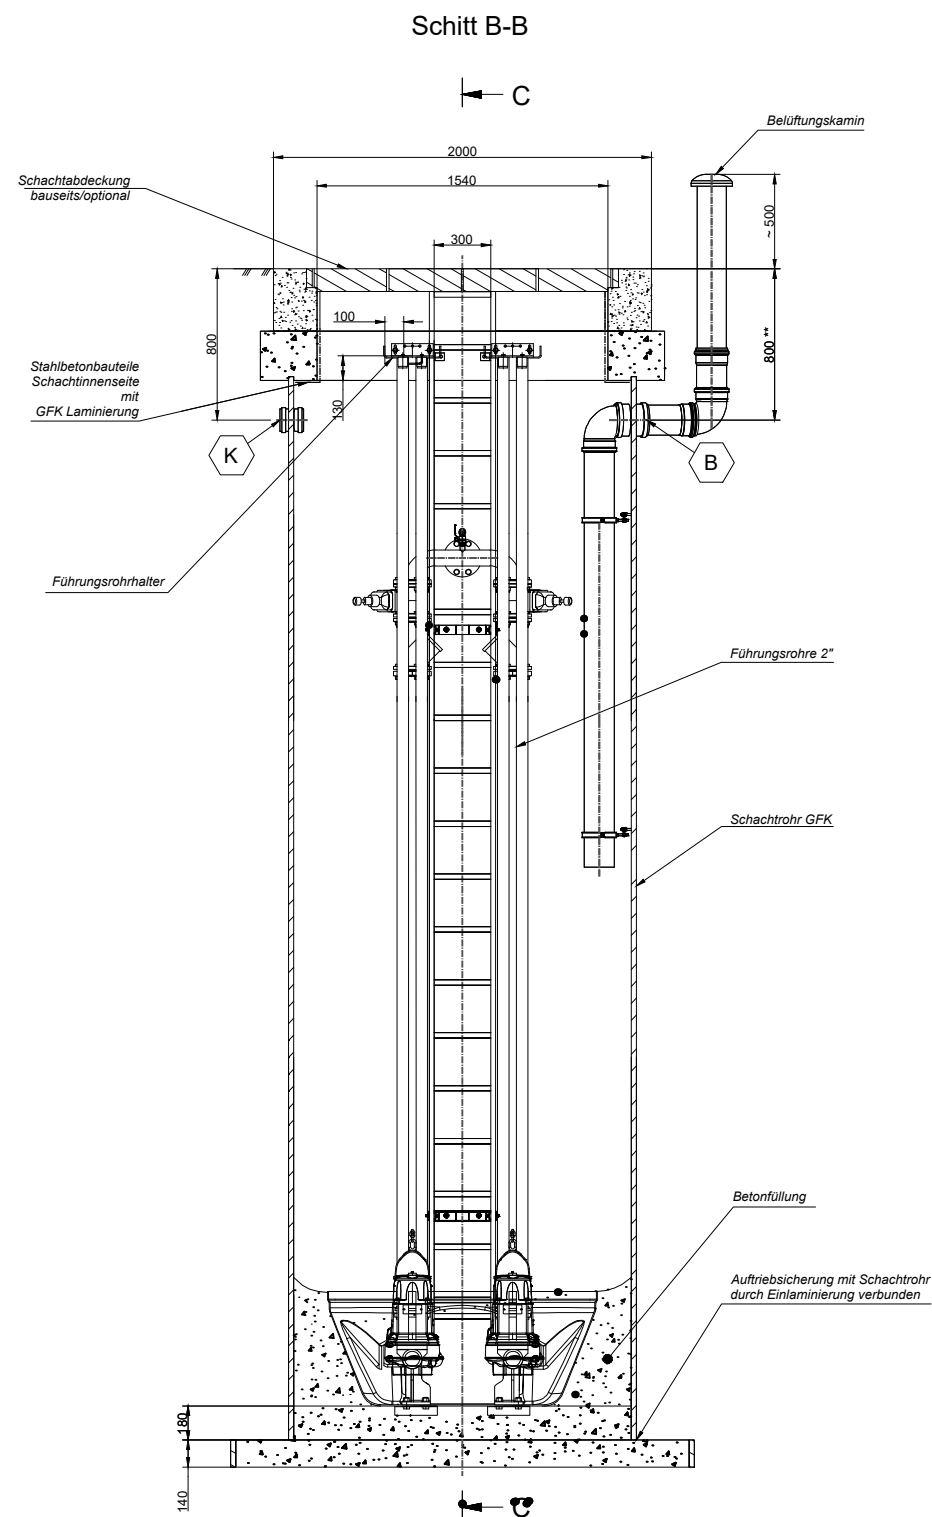


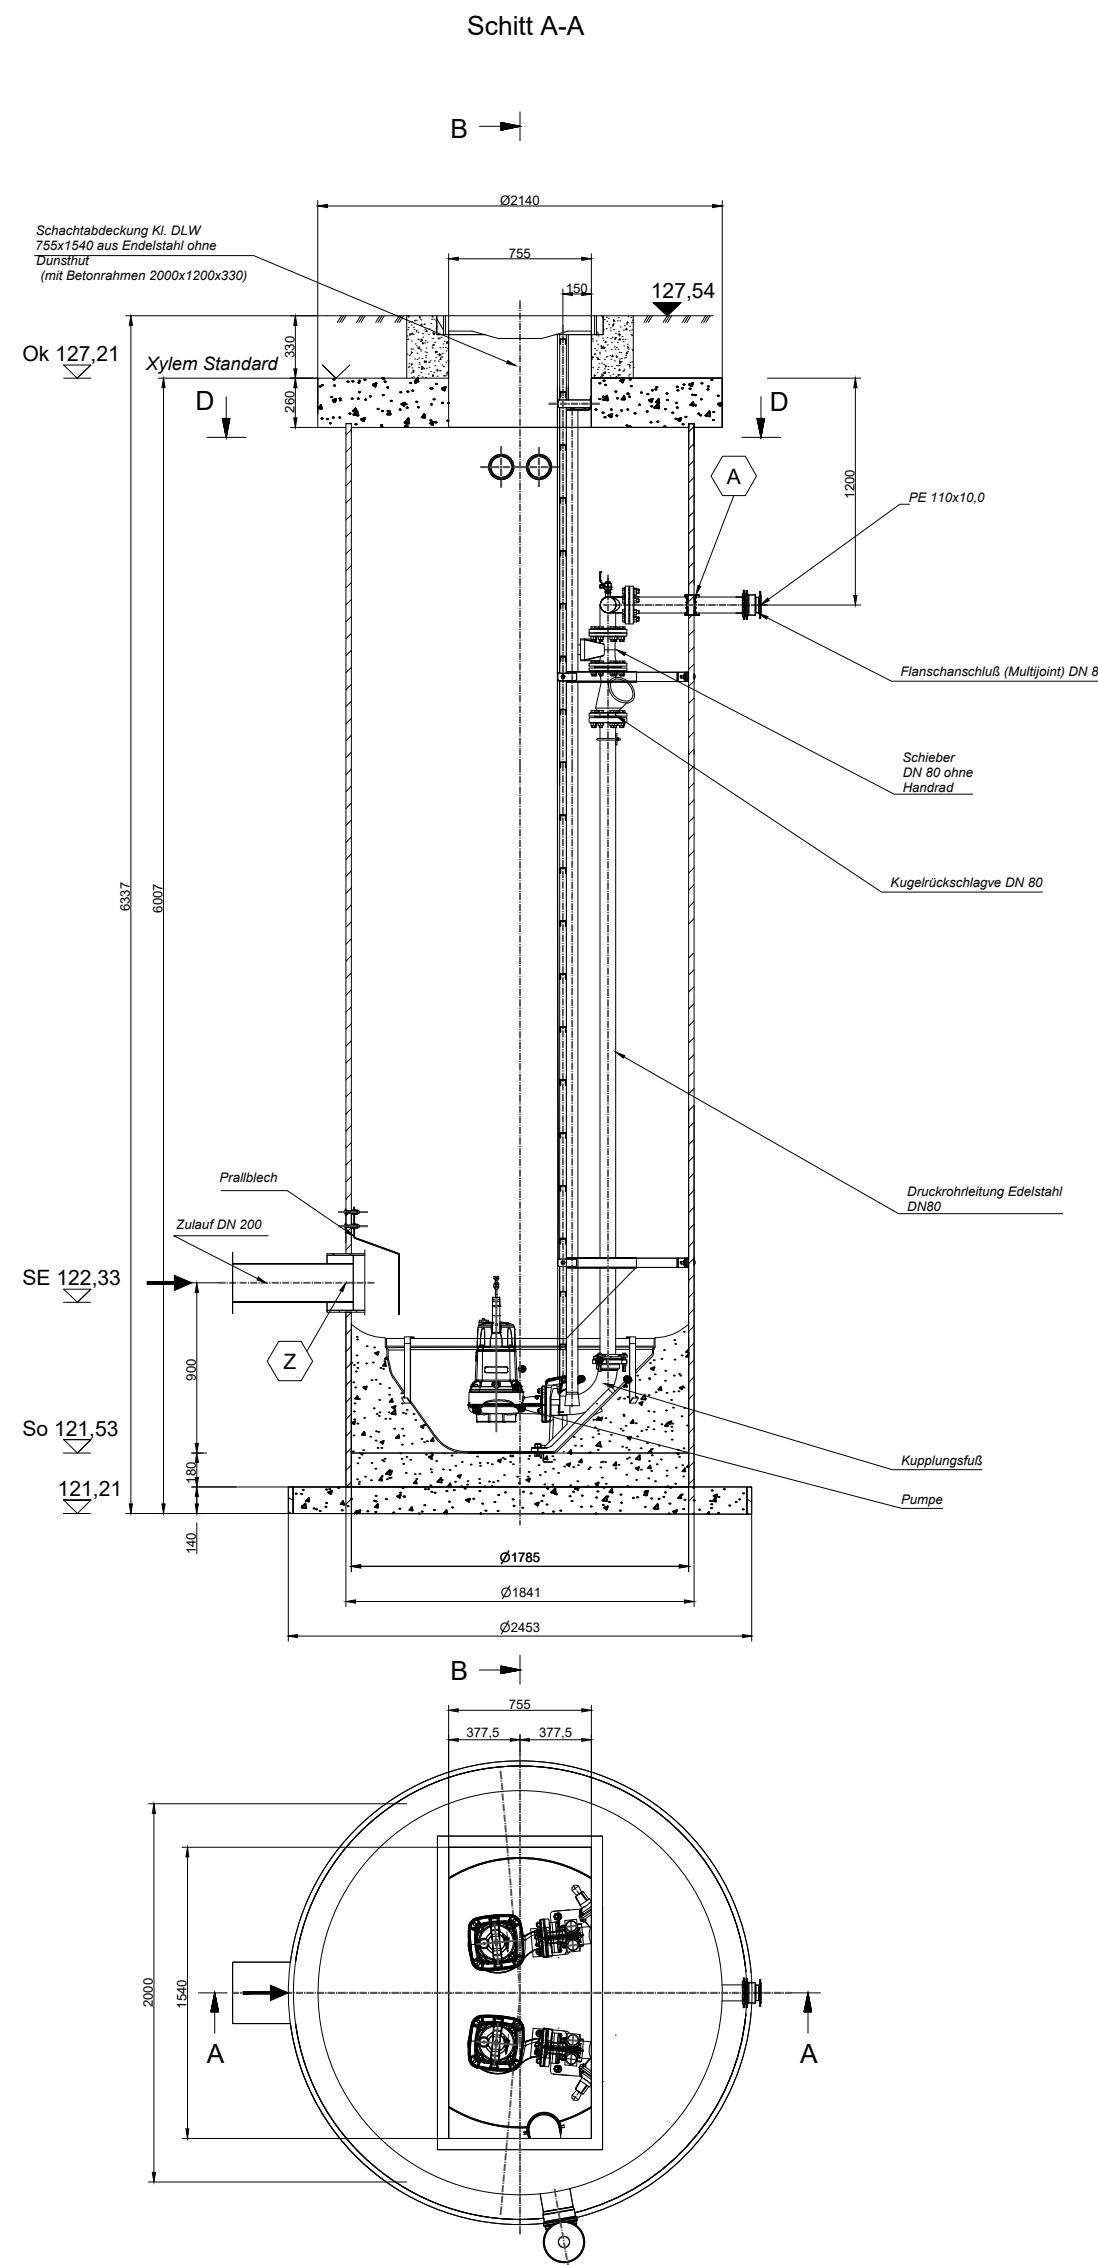

Anschlüsse

- Z Muffe/Hölsrohr* für Zulaufrohr bei Anordnung hinter der Leiter: bündig mit Schachtwand Zulauf
- K KGMM Doppelmuffe DN 110 ** Kabelleerrohr (Zx)
- B KGMM Doppelmuffe DN 160 ** Belüftung
- E KGMM Doppelmuffe DN 160 ** Entlüftung (entfällt bei Schachtdeckung mit Dunsthut)
- A GFK-Hölsrohr DN 200 (Innen Ø208) *** für Innenrohr DN150, umlaufender Ringspalt: 20mm Druckabgang

* Typ und Größe abhängig von Nennweite und Material Zulaufrohr, Anzahl, Position am Umfang und Höhenlage variabel

** Position am Umfang und Höhenlage variabel

*** Höhenlage variabel

Bauherr: ZWA Bad Dürrenberg Thomas-Müntzer-Straße 11, 06231 Bad Dürrenberg			
Projekt: Neuerlegung VBL Schmutzwasserkanal Söhsten-Stößwitz			
Plan: Detailplan Pumpwerk Nr. 2 Müschwitz		Ausführungsplanung Proj.Nr.: 421082 Datum: 21.11.2025	
Vermessen:	Bestand gezeichnet:	Plan-Nr.: 421082_6DP_3_KP	
Entworfen:	Planung gezeichnet:	Maßstab: 1:25	Beilage-Nr.: 16.3
Geprüft:	Beileitung:		
Index	Datum	Art der Änderung	Name
a			
b			
c			
URHEBERRECHTLICH GESCHÜTZT VERVIELFÄLTIGUNG UND WEITERGABE AN DRITTE UNZULÄSSIG UND STRAFBAR			