## Schitt A-A

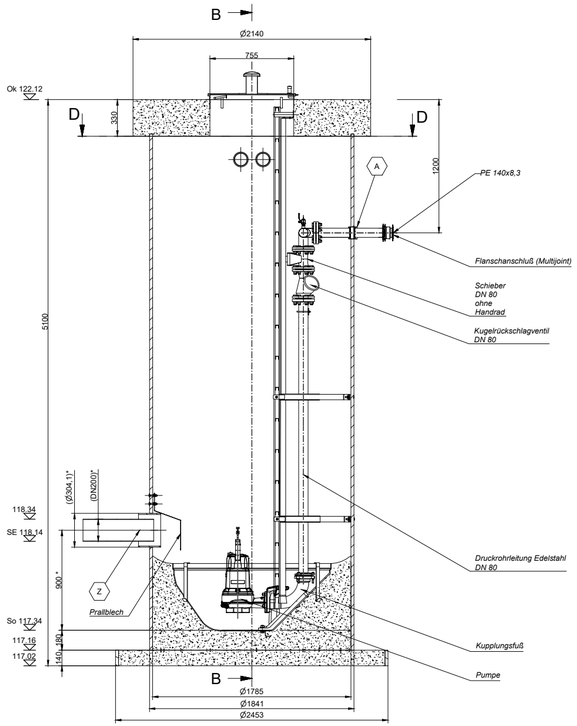


## Schitt B-B

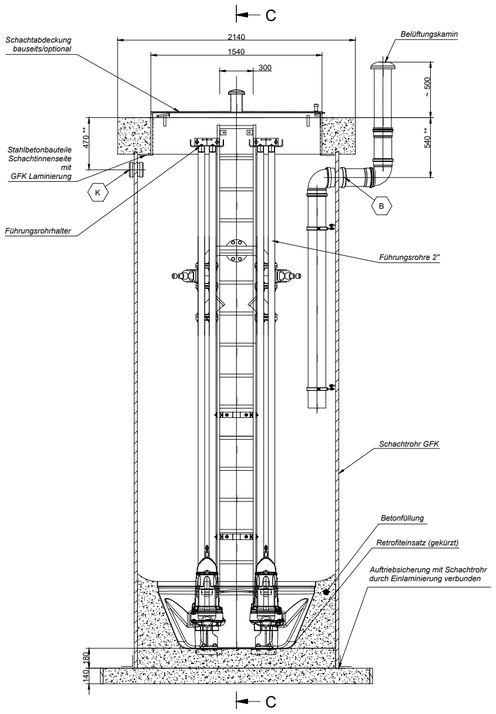


## Schnitt C-C
## Detail Leiter

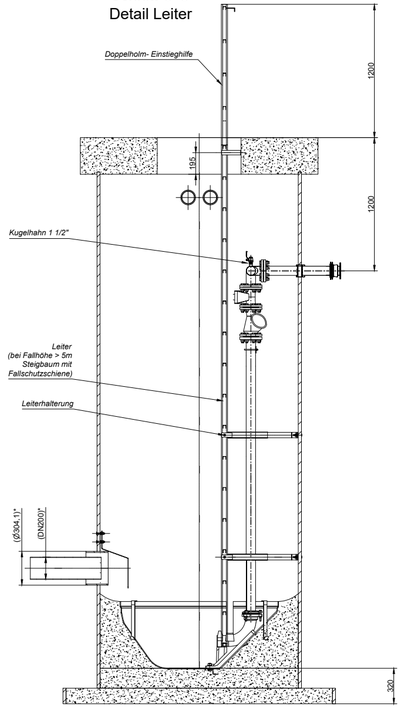


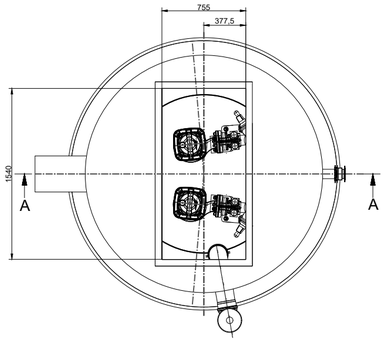


## Schitt D-D

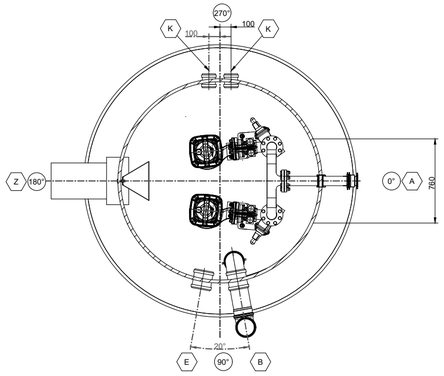


## Anschlüsse

| | |
|---|---|
| Z | Muffe/Hülsrohr* für Zulaufrohr<br>bei Anordnung hinter der Leiter: bündig mit Schachtwand Zulauf |
| K | KGMM Doppelmuffe DN 110 **<br>Kabelleerrohr (2x) |
| B | KGMM Doppelmuffe DN 160 **<br>Belüftung |
| E | KGMM Doppelmuffe DN 160 **<br>Entlüftung<br>(entfällt bei Schachtabdeckung mit Dunsthut) |
| A | GFK-Hülsrohr DN 200 (Innen Ø208) ***<br>für Innenrohr DN150, umlaufender Ringspalt: 20mm<br>Druckabgang |

* Typ und Größe abhängig von Nennweite und Material Zulaufrohr, Anzahl, Position am Umfang und Höhenlage variabel

** Position am Umfang und Höhenlage variabel

*** Höhenlage variabel

Bauherr:

# ZWA Bad Dürrenberg

Thomas-Müntzer-Straße 11,
06231 Bad Dürrenberg

Projekt:

## Neuverlegung VBL Schmutzwasserkanal Söhesten-Stößwitz

Plan:

## Detailplan
## Pumpwerk Nr. 4
## Kreischau II

Ausführungsplanung

Proj.Nr.: 421082

Datum: 21.11.2025

Vermessen: | Bestand gezeichnet:

Entworfen: | Planung gezeichnet:

Geprüft: | Bearbeitung:

Plan-Nr.: 421082_6DP_4_KP

Maßstab: 1:25

Beilage-Nr.: 16.4

| Index | Datum | Art der Änderung | Name |
|---|---|---|---|
| a | | | |
| b | | | |
| c | | | |

nur zur Ausschreibung!

URHEBERRECHTLICH GESCHÜTZT VERVIELFÄLTIGUNG UND WEITERGABE AN DRITTE UNZULÄSSIG UND STRAFBAR