


2. Bauabschnitt

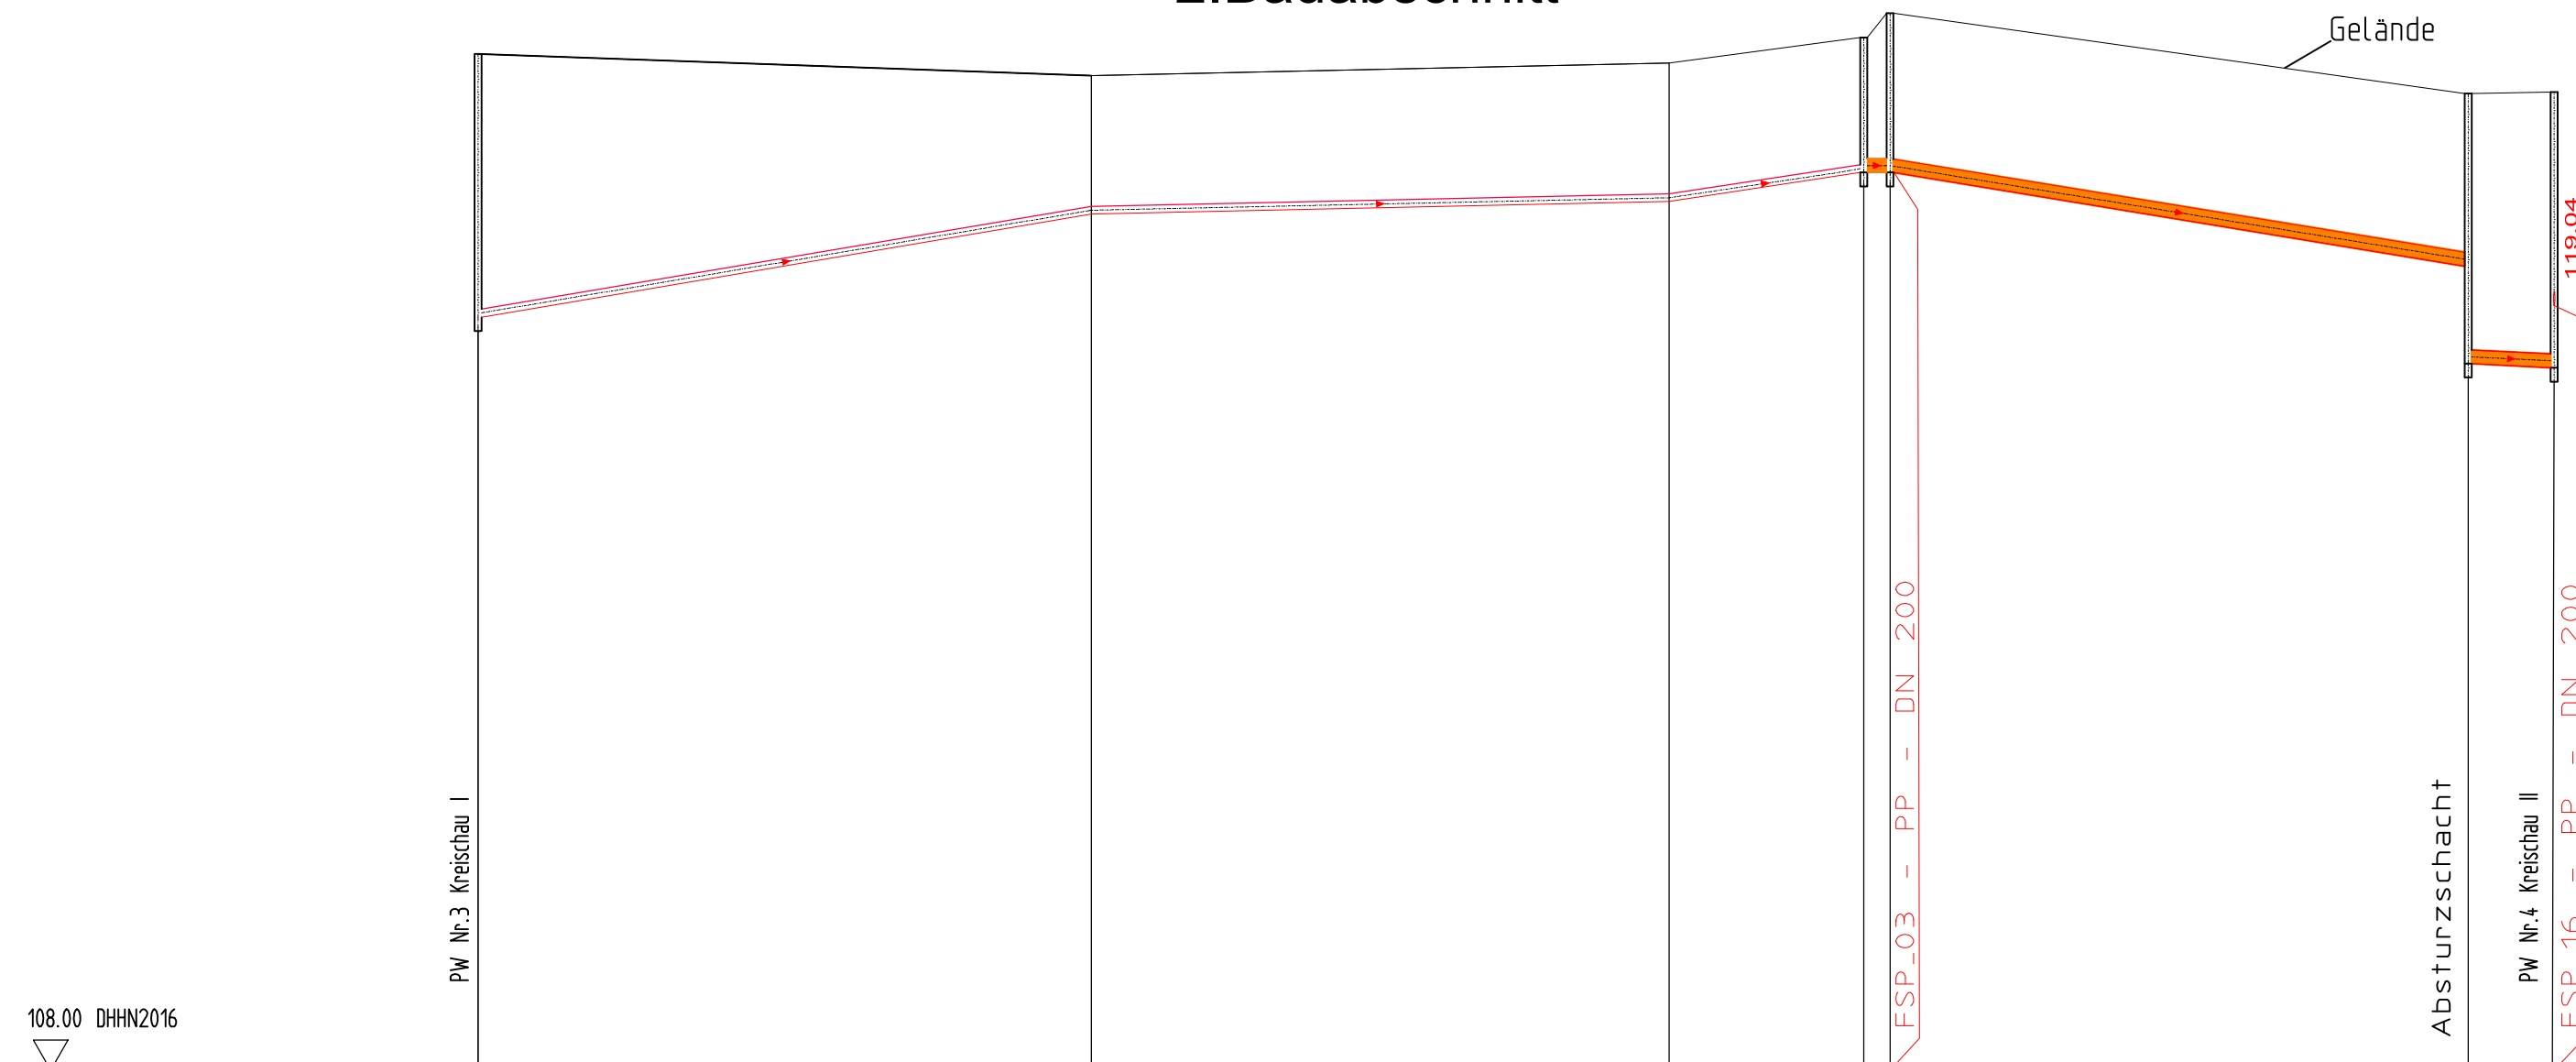

Schachtbezeichnung									
Straße									
Haltungsbezeichnung		von 17NSP1658 bis 2550000810		von 2550000810 bis 2550000811		von 2550000811 bis 2550000603 2451000101		von 2451000101 bis 2451000102 2550000810PW	
Haltungslänge	m	88.55		83.42		28.13		3.79 83.48 12.42	
Material / Querschnitt	m	PEHD 110X10 SDR11						DN 200 PP	
GesamtLänge	mm	299.78							
Geländehöhe	mNHN	122.67		122.36		122.54		122.91 123.26	
Sohlhöhe	mNHN	119.67 118.87		120.36		120.54		120.96	119.60 118.20 118.14
Schachttiefe	m	3.00 3.80		2.00		2.00	1.95 2.30		3.90 3.98
Sohlgefälle	%	-1.68		-0.22		-1.20		0.0 1.63 0.50	

Zeichenerklärung

	Schmutzwasserkanal	Freispiegelkanal
	Schmutzwasserkanal	Druckleitung

Bauherr: ZWA Bad Dürrenberg Thomas - Müntzer - Straße 11 06231 Bad Dürrenberg			
Projekt: Neuerlegung VBL Schmutzwasserkanal Söhesten-Stößwitz			
Plan: Längsschnitt, Schmutzwasserkanal 2. Bauabschnitt		Ausführungplanung Proj.Nr.: 421082 Datum: 21.11.2025	
Vermessen:	Bestand gezeichnet:	Plan-Nr.: 421082_GLS_4_KP	
Entworfen:	Planung gezeichnet:	Maßstab: 1:100 / 1.000	Beilage-Nr.: 6.4
Geprüft:	Bauleitung:		
Index	Datum	Art der Änderung	Name
a			
b			
c			
Nur zur Ausschreibung			
URHEBERRECHTLICH GESCHÜTZT VERVIELFÄLTIGUNG UND WEITERGABE AN DRITTE UNZULÄSSIG UND STRAFBAR			