


G:\Projekte\421082\_ZWA\_Bad\_Dürrenberg...NeuverlegungVBL\_SWK\_Söhesten-Stößwitz\_05\_Ausführungsplanung\_Software\CAD\_Zeichnung\421082\_UK\_KP.dwg

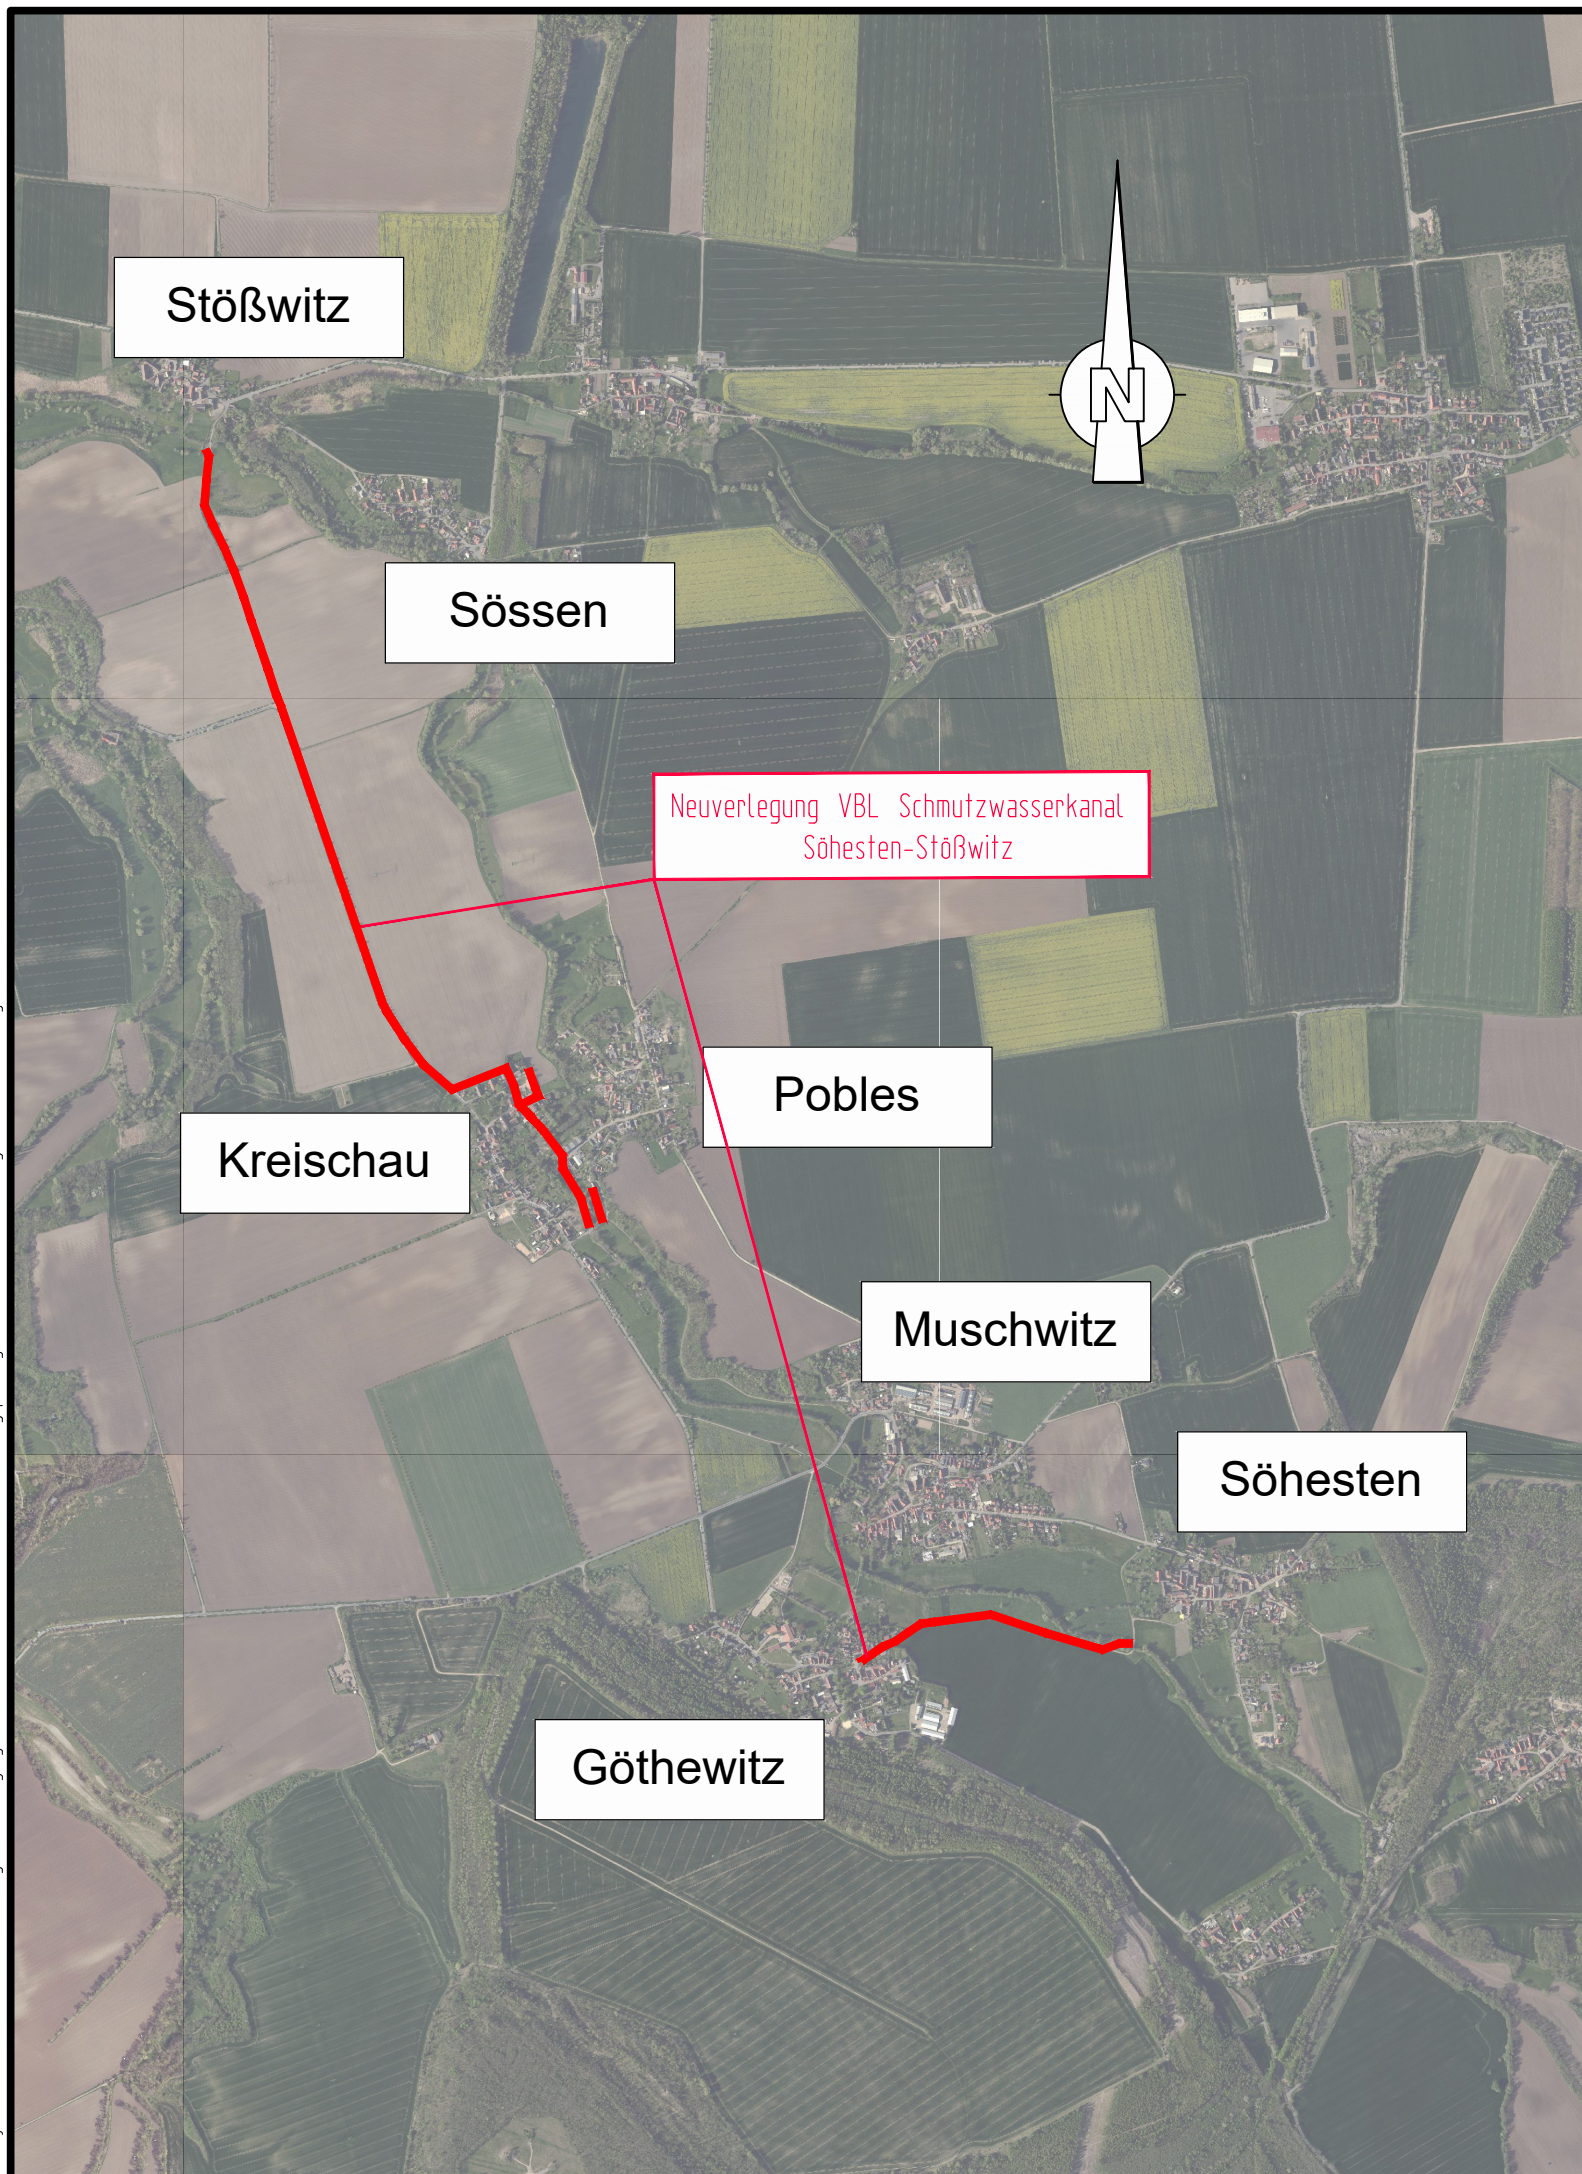

Bauherr: <b>ZWA Bad Dürrenberg</b> Thomas - Müntzer - Straße 11 06231 Bad Dürrenberg					
Projekt: <b>Neuverlegung VBL Schmutzwasserkanal Söhesten-Stößwitz</b>					
Plan: <b>Übersichtskarte</b>				Ausführungplanung Proj.Nr.: 421082 Datum: 21.11.2025	
Vermessen:		Bestand gezeichnet:		Plan-Nr.: 421082_6UK_KP	
Entworfen:		Planung gezeichnet:		Maßstab: 1:20.000	
Geprüft:		Bauleitung:		Beilage-Nr.: 2	
Index	Datum	Art der Änderung			Name
a					
b					
c					
<b>Nur zur Ausschreibung</b>					
URHEBERRECHTLICH GESCHÜTZT VERVIELFÄLTIGUNG UND WEITERGABE AN DRITTE UNZULÄSSIG UND STRAFBAR					