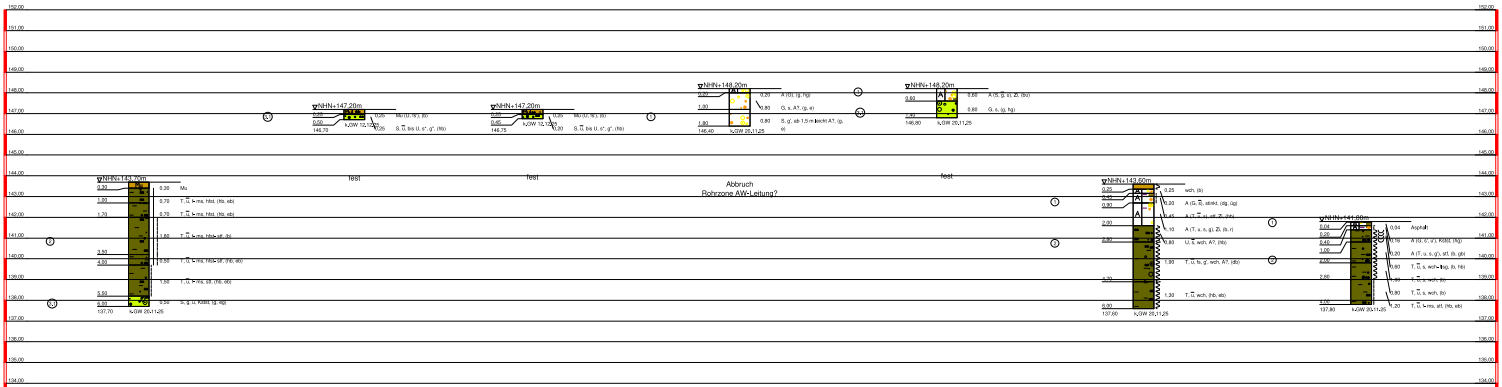

Bauvorhaben: Freyburg, Rad-Gehweg	Plan-Nr:	Anlage 4.1
	Projekt-Nr:	N1988/25
Planbezeichnung: Bohrprofile BS 1 - 4	Datum:	26.11.25
	Maßstab:	1:100
	Bearbeiter:	

Copyright © by BIS GmbH Weg 2a 06217 Merseburg Tel.: 03461/2 24 00 Fax: 03461/2 24 01 E-Mail: BIS-GmbH@t-online.de