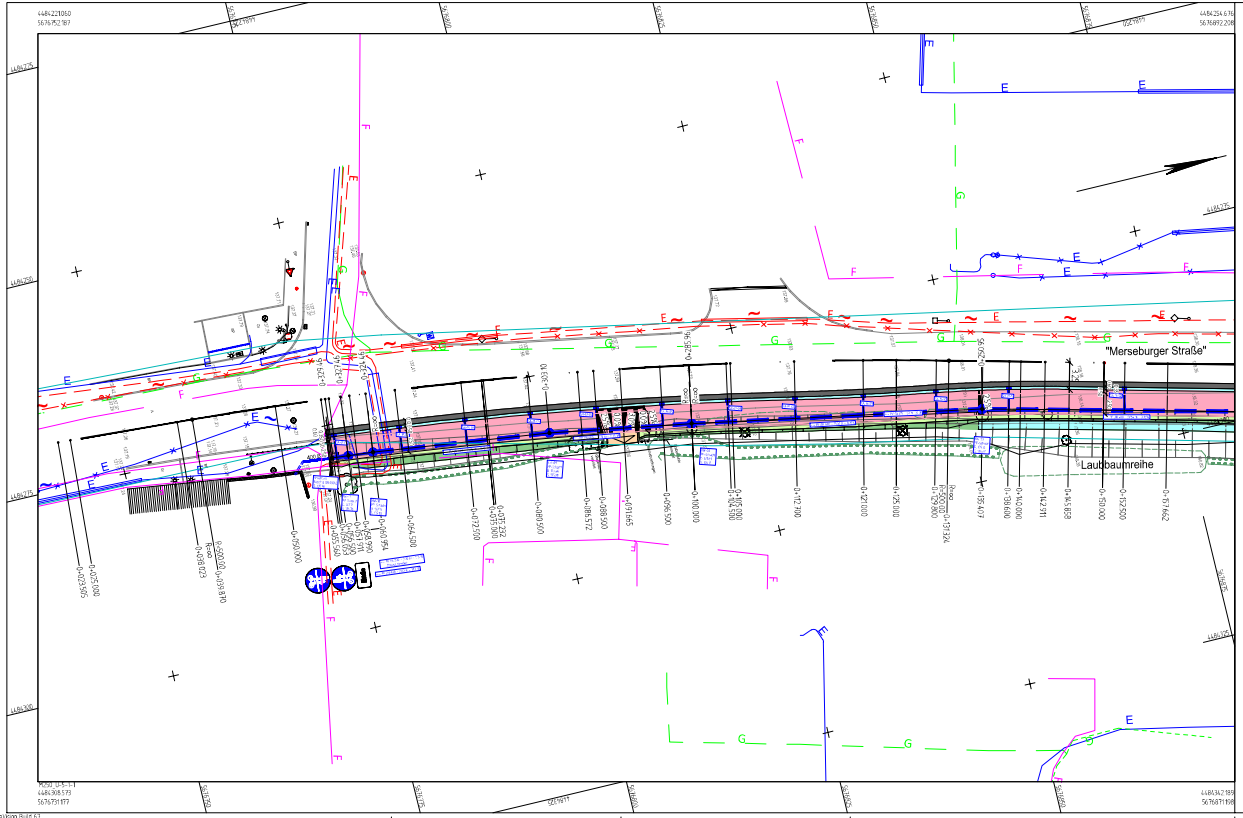

Zeichenerklärung

- Baiketf
- gemeinsamer Rad-/Gehweg
- Sicherheitsstreifen
- 2-zeilige Bordrinne
- Ausbauziehen "Merseburger Straße"
- Grabenverrohrung
- Rohrdurchlass DN 500 SIB
- zu rodendes Warnbestock
- Neigungsbrechpunkt mit Angabe von Ausrundungshalbmesser, Längsneigung und Abstand zum nächsten Neigungsbrechpunkt
- Gradienteniefpunkt
- Gradienterhochpunkt
- 2,5% Fahrbahnquerneigung
- W — Trinkwasserleitung
- E — E-Freileitung
- E — E-Leitung (Mittelspannung)
- E — E-Leitung (Niederspannung)
- Fernmeldekabel
- F — Fernmelde-Kabel/Trasse
- G — Gasleitung (Mitteldruckleitung)

Stadt Freyburg (Unstrut) über Verbandsgemeinde Unstruttal Markt 1 06632 Freyburg (Unstrut)	

Ausschreibungsunterlage

Straße: Merseburger Straße NK Blatt, NK Blatt, Nächster Ort:	Unterlage / Blatt-Nr.: 5 /1/1 Lageplan 1
PROJIS-Nr.:	Maßstab: 1:250
Gemeinsamer Rad-Gehweg Merseburger Straße bis Anbindung Ententeich	
aufgestellt: Stadt Freyburg (Unstrut) Im Auftrag: ..... Naumburg, den 2025	überprüft/genehmigt: Stadt Freyburg (Unstrut) Im Auftrag: ..... Naumburg, den 2025