


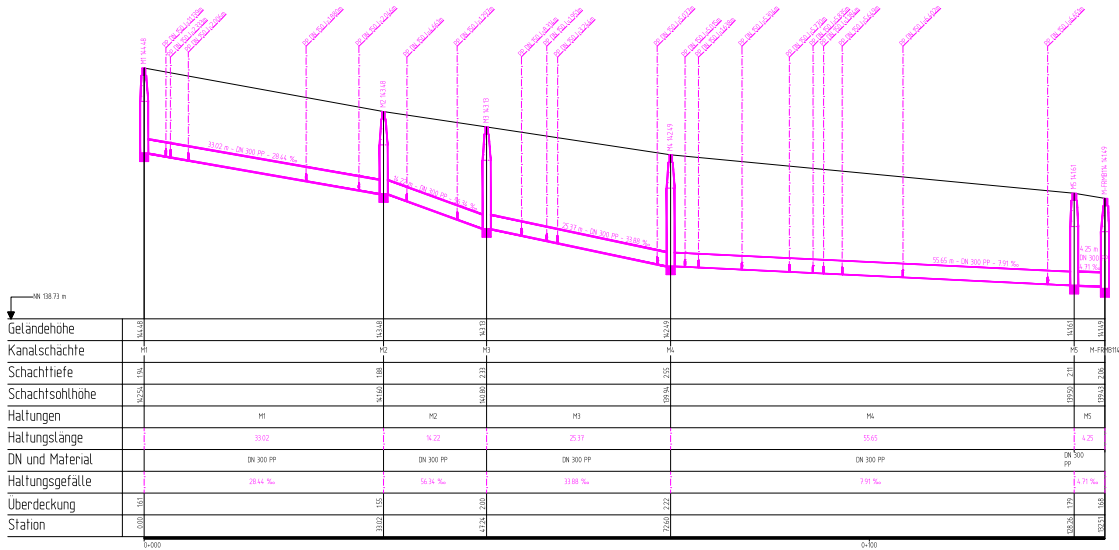

Ausschreibungsunterlage

Unterlage / Blatt-Nr.: 6/1	
Längsschnitt	
PROJIS-Nr.:	Maßstab: 1:300 / 1:50
Freyburg Marienberge, Neubau Abwasserkanal	
aufgestellt: Wasser- und Abwasserverband Saale - Unstrut - Finne	überprüft/ genehmigt: Wasser- und Abwasserverband Saale - Unstrut - Finne
Im Auftrag:	Im Auftrag:
Freyburg (Unstrut), den2026	Freyburg (Unstrut), den2026