Schnitt A-A

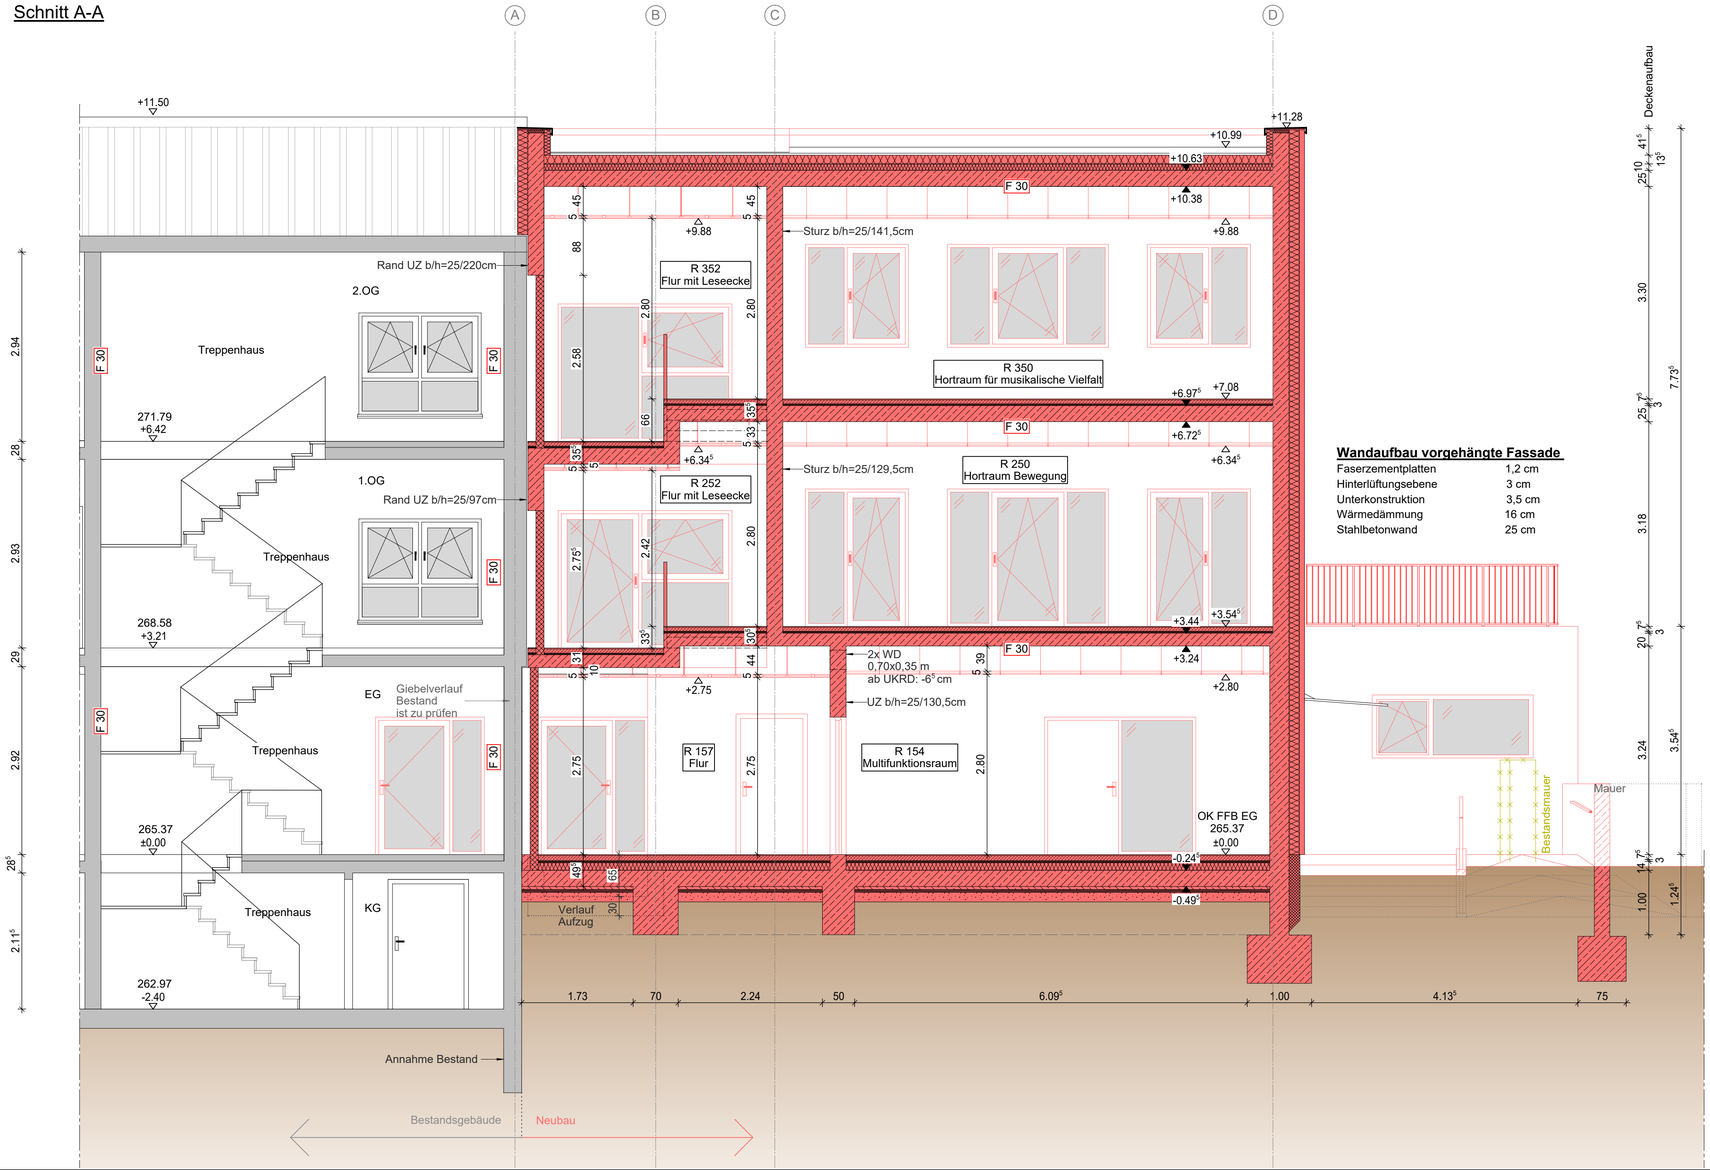

Wandaufbau vorgehängte Fassade

Faserzementplatten	1,2 cm
Hinterlüftungsebene	3 cm
Unterkonstruktion	3,5 cm
Wärmedämmung	16 cm
Stahlbetonwand	25 cm

Dachaufbau

FPO-Abdichtung	
Gefälledämmung	5-22 cm
Grunddämmung	10 cm
Dampfsperre	
Stahlbetondecke	25 cm
Abhangdecke GK/Raster	

Fußbodenaufbau 2. Obergeschoss

Bodenbelag (Linoleum)	0,25 cm
Zementestrich	7,25 cm
Trennfolie	
Trittschalldämmung	3 cm
Stahlbetondecke	25 cm
Abhangdecke GK/Raster	

Fußbodenaufbau 1. Obergeschoss

Bodenbelag (Fliesen)	0,25 cm
Zementestrich	7,25 cm
Trennfolie	
Trittschalldämmung	3 cm
Stahlbetondecke	20 cm
Abhangdecke GK/Raster	

Fußbodenaufbau EG

Bodenbelag (Fliesen)	1,5 cm
Zementestrich	8 cm
Trennfolie	
Trittschalldämmung	3 cm
Wärmedämmung	12 cm
Abdichtung	
Bodenplatte Stahlbeton	25 cm
Sauberkeitsschicht	5 cm
EPS	4 cm
Mineralgemisch	15 cm

Wandaufbau Sockelbereich

Putzschicht	1,5 cm
Wärmedämmverbundsystem	16 cm
Stahlbetonwand	25 cm

LEGENDE

Planung

- Mauerwerk
- Stahlbeton
- Dämmung / WDVS (siehe Detail)
- Trockenbau
- druckfeste Wärmedämmung
- Vorhangfassade
- Mineralgemisch
- Sauberkeitsschicht
- Abbruch
- UZ Unterzug

Die Höhen der Unter- und Überzüge sind inklusive der Deckenhöhen angegeben.

Brandschutz

F 30 feuerhemmende Wand

Hinweis:

Nachrichtliche Übernahme HLS-Planung IPG Ingenieur-Planungsgesellschaft mbH

Nachrichtliche Übernahme Aufzugsplanung der ELT-Planung Textor Planungsgesellschaft mbH

Nr.	Art der Änderung / Ersatz	Datum	Name/Zeichen
a	Apassung Fb-Aufbau EG, Rampenmauer, Trockenbau 1.OG, Fundament Achse D, Geländer Terrasse, Legende	16.01.2026	

PROJEKT

Bezugssystem / Höhensystem: ±0,00 ≙ 265,37m DHHN2016 (HS170)

Bauherr
Kreis Weimarer Land
Bahnhofstraße 28
99510 Apolda

Zeichen Bauherr

Entwurfsverfasser

Bauvorhaben
Grundschule Wormstedt - Anbau Hortgebäude
Alte Brauerei 17a
99510 Bad Sulza OT Wormstedt

Freigabevermerk
☐ Vorabzug
☐ Prüfexemplar
☐ Zur Ausführung freigegeben

Ausführungsplanung

Planbezeichnung	Plannummer	Index	Planname
Schnitt A-A	105	a	AP-SN-A_a
	Projektnummer		Maßstab
	2044-00		1:50

	Datum	Unterschrift
gez.	24.11.2025	
gepr.	24.11.2025	
geneh.	24.11.2025	

Zeichnungen, zugehörige Anlagen, Beschreibungen und Berechnungen sind unser geistiges Eigentum; sie dürfen nicht ohne unsere Genehmigung vervielfältigt, unbefugten Dritten zur Einsicht überlassen oder zu anderen als den vereinbarten Zwecken benutzt werden. Auf Verlangen sind sie zurückzugeben. Alle Maße sind eigenverantwortlich zu prüfen bzw. am Bau zu nehmen. Unstimmigkeiten sind der Bauleitung vor Arbeitsbeginn zu melden.