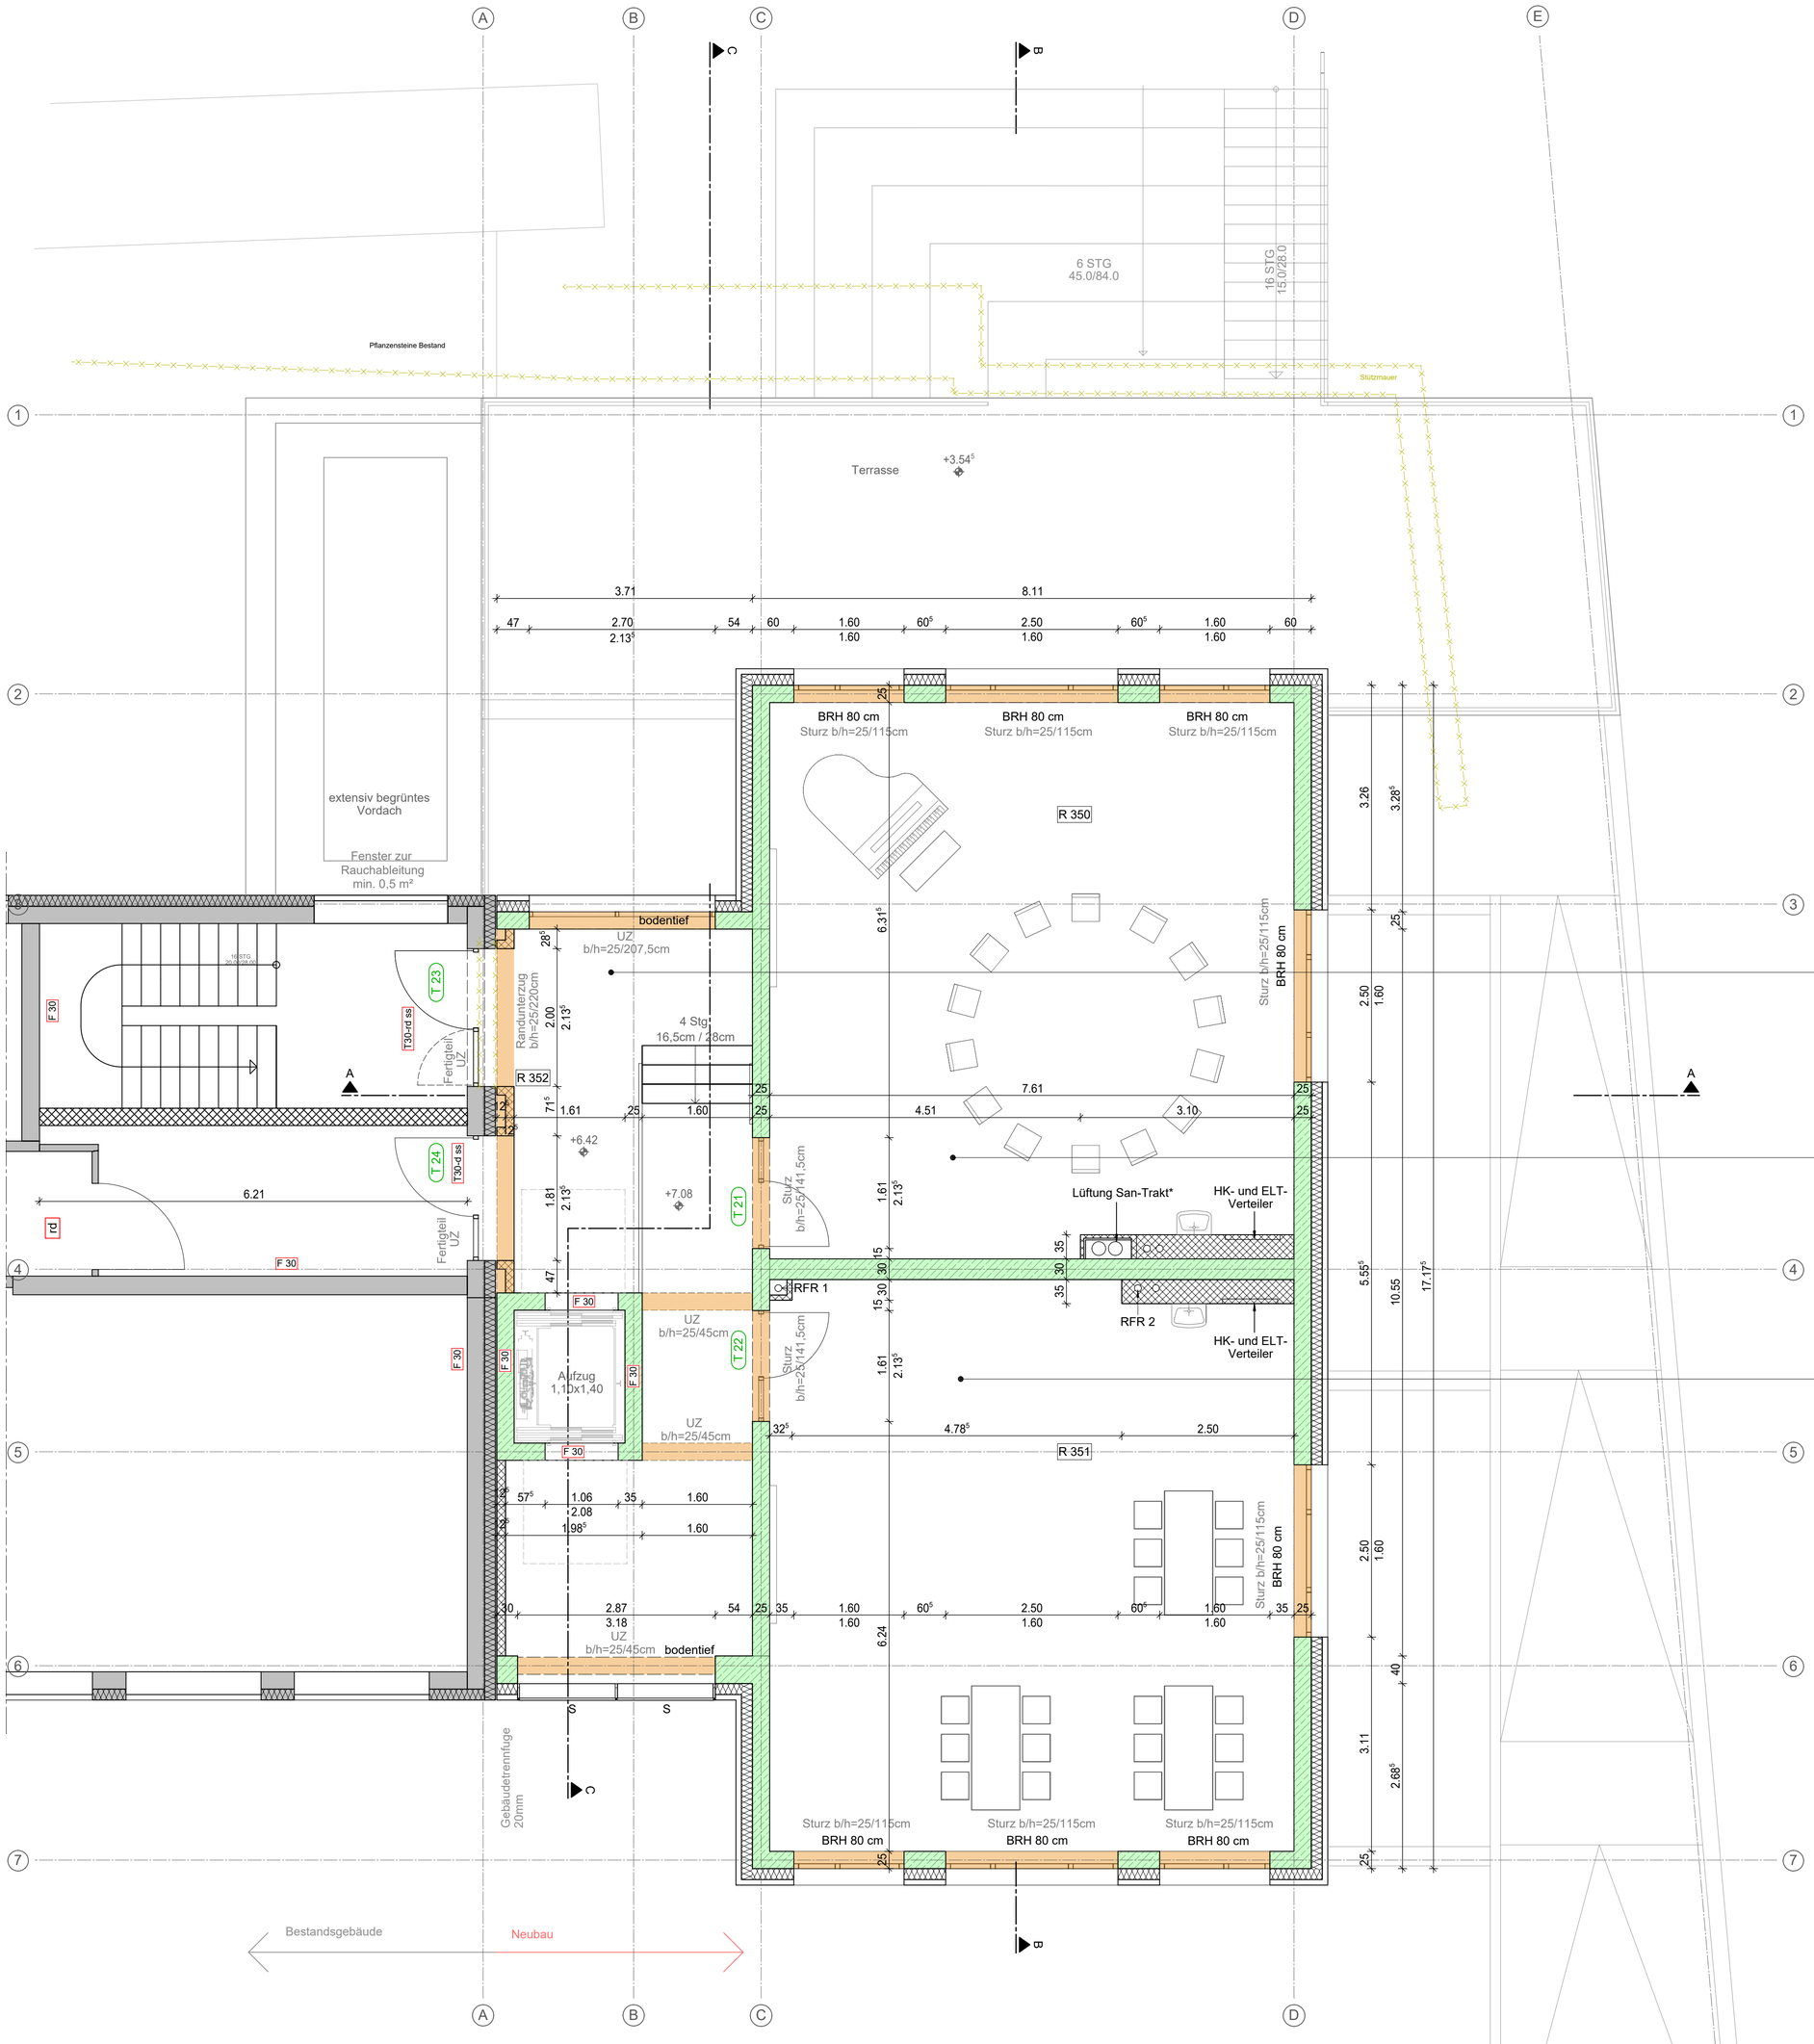

LEGENDE

Planung

- WDVS
- Vorhangfassade
- Stahlbeton
- Trockenbau
- Unterzug/Sturz
- Abbruch

Die Höhen der Unter- und Überzüge sind inklusive der Deckenhöhen angegeben.

Bestand

- Bestandsbauteile

Hinweis:

Nachrichtliche Übernahme HLS-Planung IPG Ingenieur-Planungsgesellschaft mbH
Nachrichtliche Übernahme der ELT-Planung inkl. Planung Fördertechnik Textor Planungsgesellschaft mbH

2.OG (Raumnr.: 352)	Flur mit Leseecke
A= 34.92 m² U= 33.67 m	Wände: verputzt/verspachtelt Glasvlies mit Anstrich Decke: GK gelocht, abgehängt Boden: Linoleum
OKFFB: +6,42/+7,08 m OKRFB: +6,315/+6,975 m	
RH Rohdecke 3,30/3,96 m	RH abgehängt 2,80/3,46 m **

2.OG (Raumnr.: 350)	Hortraum für musikalische Vielfalt
A= 60.36 m² U= 31.37 m	Wände: verputzt/verspachtelt Glasvlies mit Anstrich Decke: Rasterdecke Boden: Linoleum
OKFFB: +7,08 m OKRFB: +6,975 m	
RH Rohdecke 3,30 m	RH abgehängt 2,80 m

2.OG (Raumnr.: 351)	Hortraum für sprachliche Vielfalt
A= 62.40 m² U= 37.42 m	Wände: verputzt/verspachtelt Glasvlies mit Anstrich Decke: Rasterdecke Boden: Linoleum
OKFFB: +7,08 m OKRFB: +6,975 m	
RH Rohdecke 3,30 m	RH abgehängt 2,80 m

Allgemeine Hinweise

Dieser Plan gilt nur in Verbindung mit den statischen Konstruktionsplänen und sämtlichen Detailplänen des Architekten und der Fachingenieure.

Alle Maße sind vom Auftragnehmer eigenverantwortlich zu prüfen bzw. am Bau zu nehmen. Unstimmigkeiten sind der Bauleitung vor Arbeitsbeginn zu melden.

Alle Maße beziehen sich, soweit nicht anders festgelegt auf Rohbau mit Putz oder Verkleidung. Maßangaben für Fensterbrüstungen, Fenster und Türstürze beziehen sich grundsätzlich auf den Fertigfußboden.

INDEX

Index	Art der Änderung / Ersatz	Datum	Name/Zeichen

PROJEKT

Bezugssystem / Höhensystem:

Bauherr
Kreis Weimarer Land
Bahnhofstraße 28
99510 Apolda

Zeichen Bauherr

Entwurfsverfasser

Bauvorhaben
Grundschule Wormstedt - Anbau Hortgebäude
Alte Brauerei 17a
99510 Bad Sulza OT Wormstedt

Freigabevermerk
- ☐ Vorabzug
- ☐ Prüfexemplar
- ☐ Zur Ausführung freigegeben

Ausführungsplanung

Planbezeichnung	Plannummer	Index	Planname
Grundriss 2.OG Rohbau	115		AP-GR-RB-2.OG
	Projektnummer: 2044-00		Maßstab: 1:50

	Datum	Unterschrift
gez.	23.01.2026	
gepr.	23.01.2026	
geneh.	23.01.2026	

Zeichnungen, zugehörige Anlagen, Beschreibungen und Berechnungen sind unser geistiges Eigentum: sie dürfen nicht ohne unsere Genehmigung vervielfältigt, unbefugten Dritten zur Einsicht überlassen oder zu anderen als den vereinbarten Zwecken benutzt werden. Auf Verlangen sind sie zurückzugeben. Alle Maße sind eigenverantwortlich zu prüfen bzw. am Bau zu nehmen. Unstimmigkeiten sind der Bauleitung vor Arbeitsbeginn zu melden.

H/B = 690 / 720 (0.50m²)

Allplan 2024