

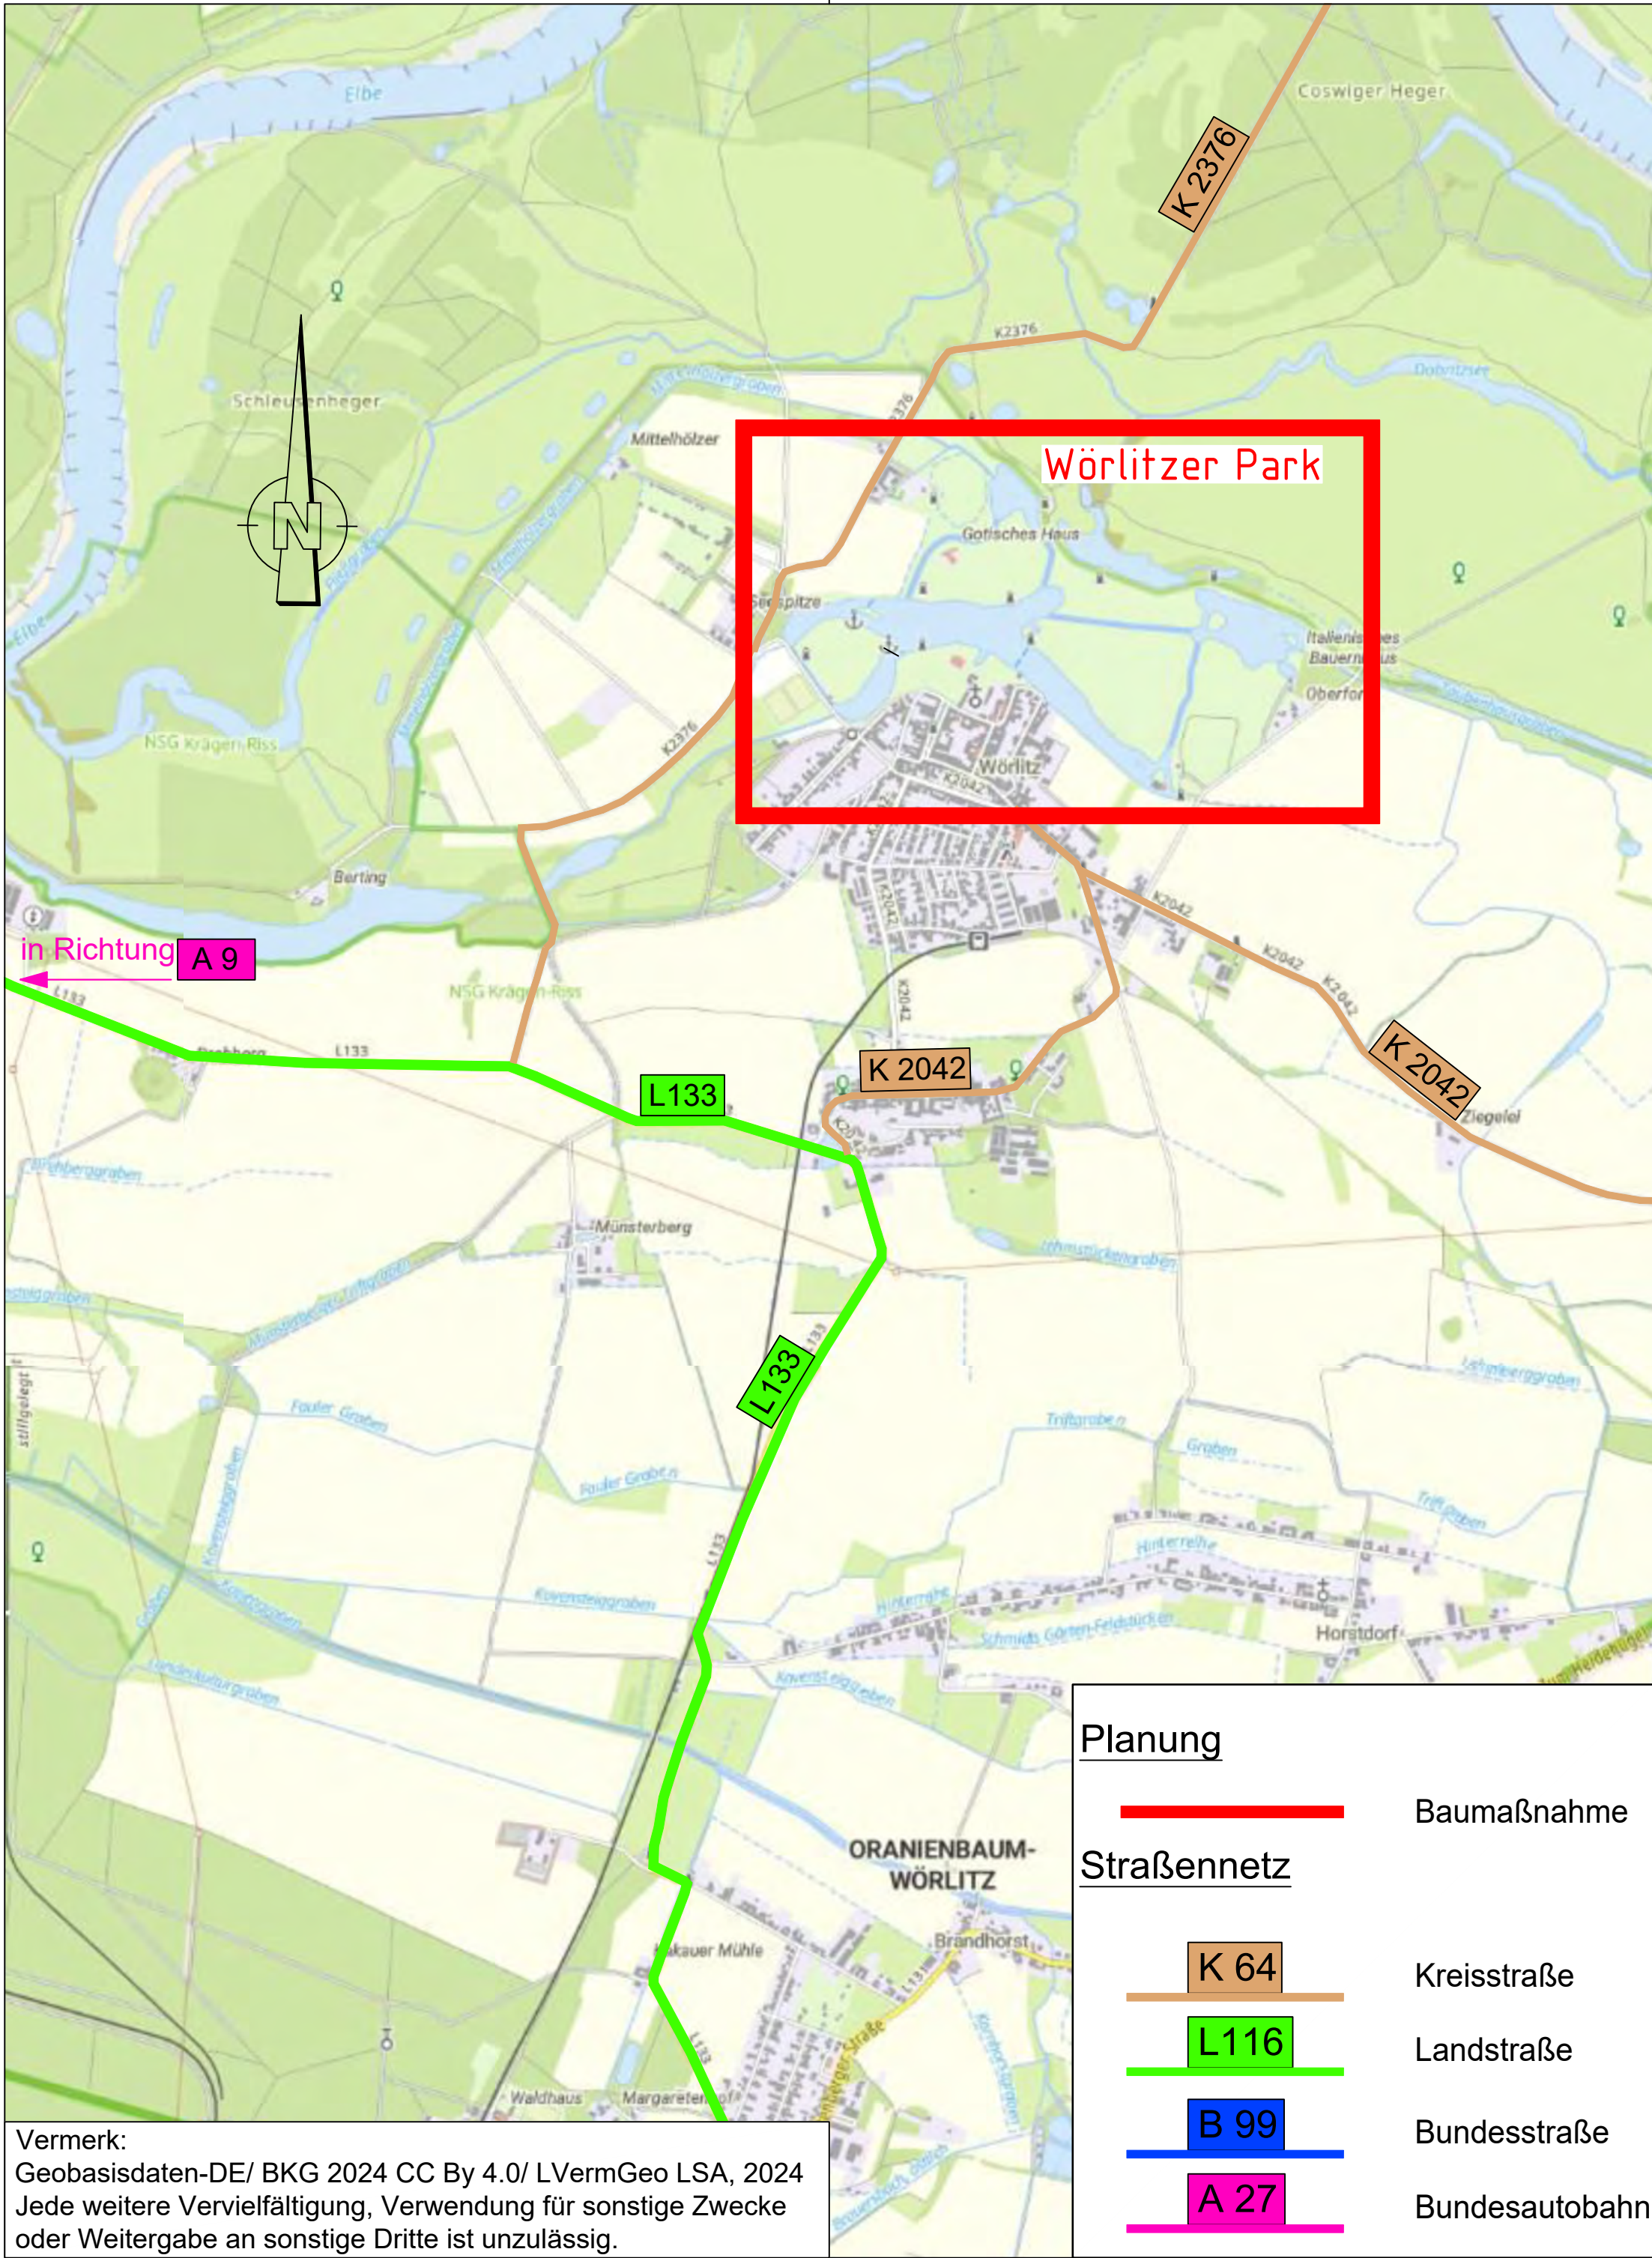


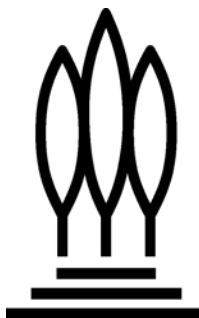

M 1:25.000

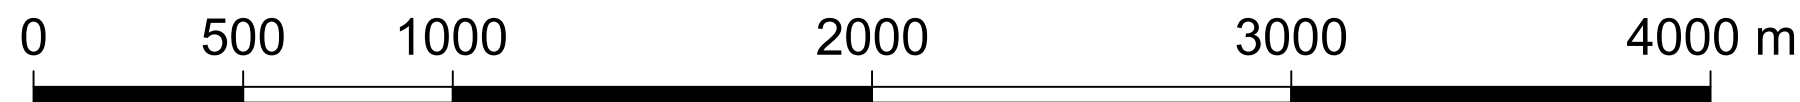

KULTUR
STIFTUNG
DESSAU
WÖRLITZ

Kulturstiftung Dessau-Wörlitz
Schloss Großkühnau
Ebenhanstraße 8
06846 Dessau-Roßlau
Tel.: 0340-646150
fax.: 0340-6461510

Unterlage: A1

Blatt-Nr.: 1 / 1

Projekt-Nr.:

Straße :

Gartenreich Dessau-Wörlitz

Gemarkung:

Wörlitz, Flur 4

AUSSCHREIBUNGSUNTERLAGE

Baumaßnahme / Bauwerk:		Datum	Zeichen
Baumaßnahme:	Erneuerungen der Fähranlegestellen und einer Gondelanlegestelle im Wörlitzer Park	Bearb.	
Teilvorhaben:	Los 2 Anlegestelle Neuer Weg	Gez.	
		Gepr.	

ASB-Nr.:

Plandarstellung:

Übersichtskarte

Übersichtskarte

Maßstab:
1:25.000

Planung

Straßennetz

	Baumaßnahme
	Kreisstraße
	Landstraße
	Bundesstraße
	Bundesautobahn

Vermerk:
Geobasisdaten-DE/ BKG 2024 CC By 4.0/ LVerGeo LSA, 2024
Jede weitere Vervielfältigung, Verwendung für sonstige Zwecke
oder Weitergabe an sonstige Dritte ist unzulässig.