


Wörlitzer Park

M 1:5.000

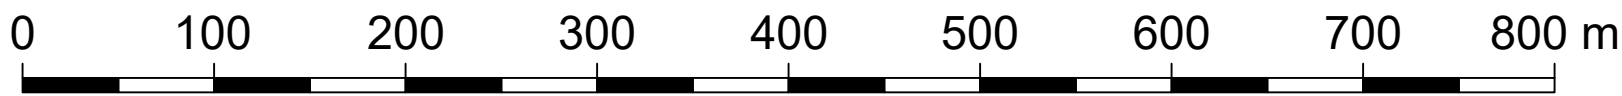

- Arbeitsbereiche
- mögliche Zuwegung über Parkanlage, unter Auflagen
- mögliche Zuwegung über Parkanlage, unter Auflagen und besonders schwierigen Randbedingungen
- vorh. Baustraße Dritter mit nutzen

Roseninsel I mit Fähranleger am Nord- und Südufer

Roseninsel II mit Fähranleger am Nord- und Südufer



KULTUR
STIFTUNG
DESSAU
WÖRLITZ

Kulturstiftung Dessau-Wörlitz
Schloss Großkühnau
Ebenhanstraße 8
06846 Dessau-Roßlau
Tel.:0340-646150
fax.:0340-6461510

Straße :

Gartenreich Dessau-Wörlitz

Gemarkung:

Wörlitz, Flur 4

Unterlage: A2

Blatt-Nr.: 1

Projekt-Nr.:

AUSSCHREIBUNGSUNTERLAGE

Baumaßnahme / Bauwerk:

Baumaßnahme: Erneuerungen der Fähranlegestellen und einer Gondelanlegestelle im Wörlitzer Park

Teilvorhaben: Los 1 Roseninselfähre I & II

Plandarstellung:

Parkanlage

Datum

Bearb.

Gez.

Gepr.

ASB-Nr.:

Übersichtslageplan

Maßstab:

1:5.000

Vermerk:
Jede weitere Vervielfältigung, Verwendung für sonstige Zwecke oder Weitergabe an sonstige Dritte ist unzulässig.