

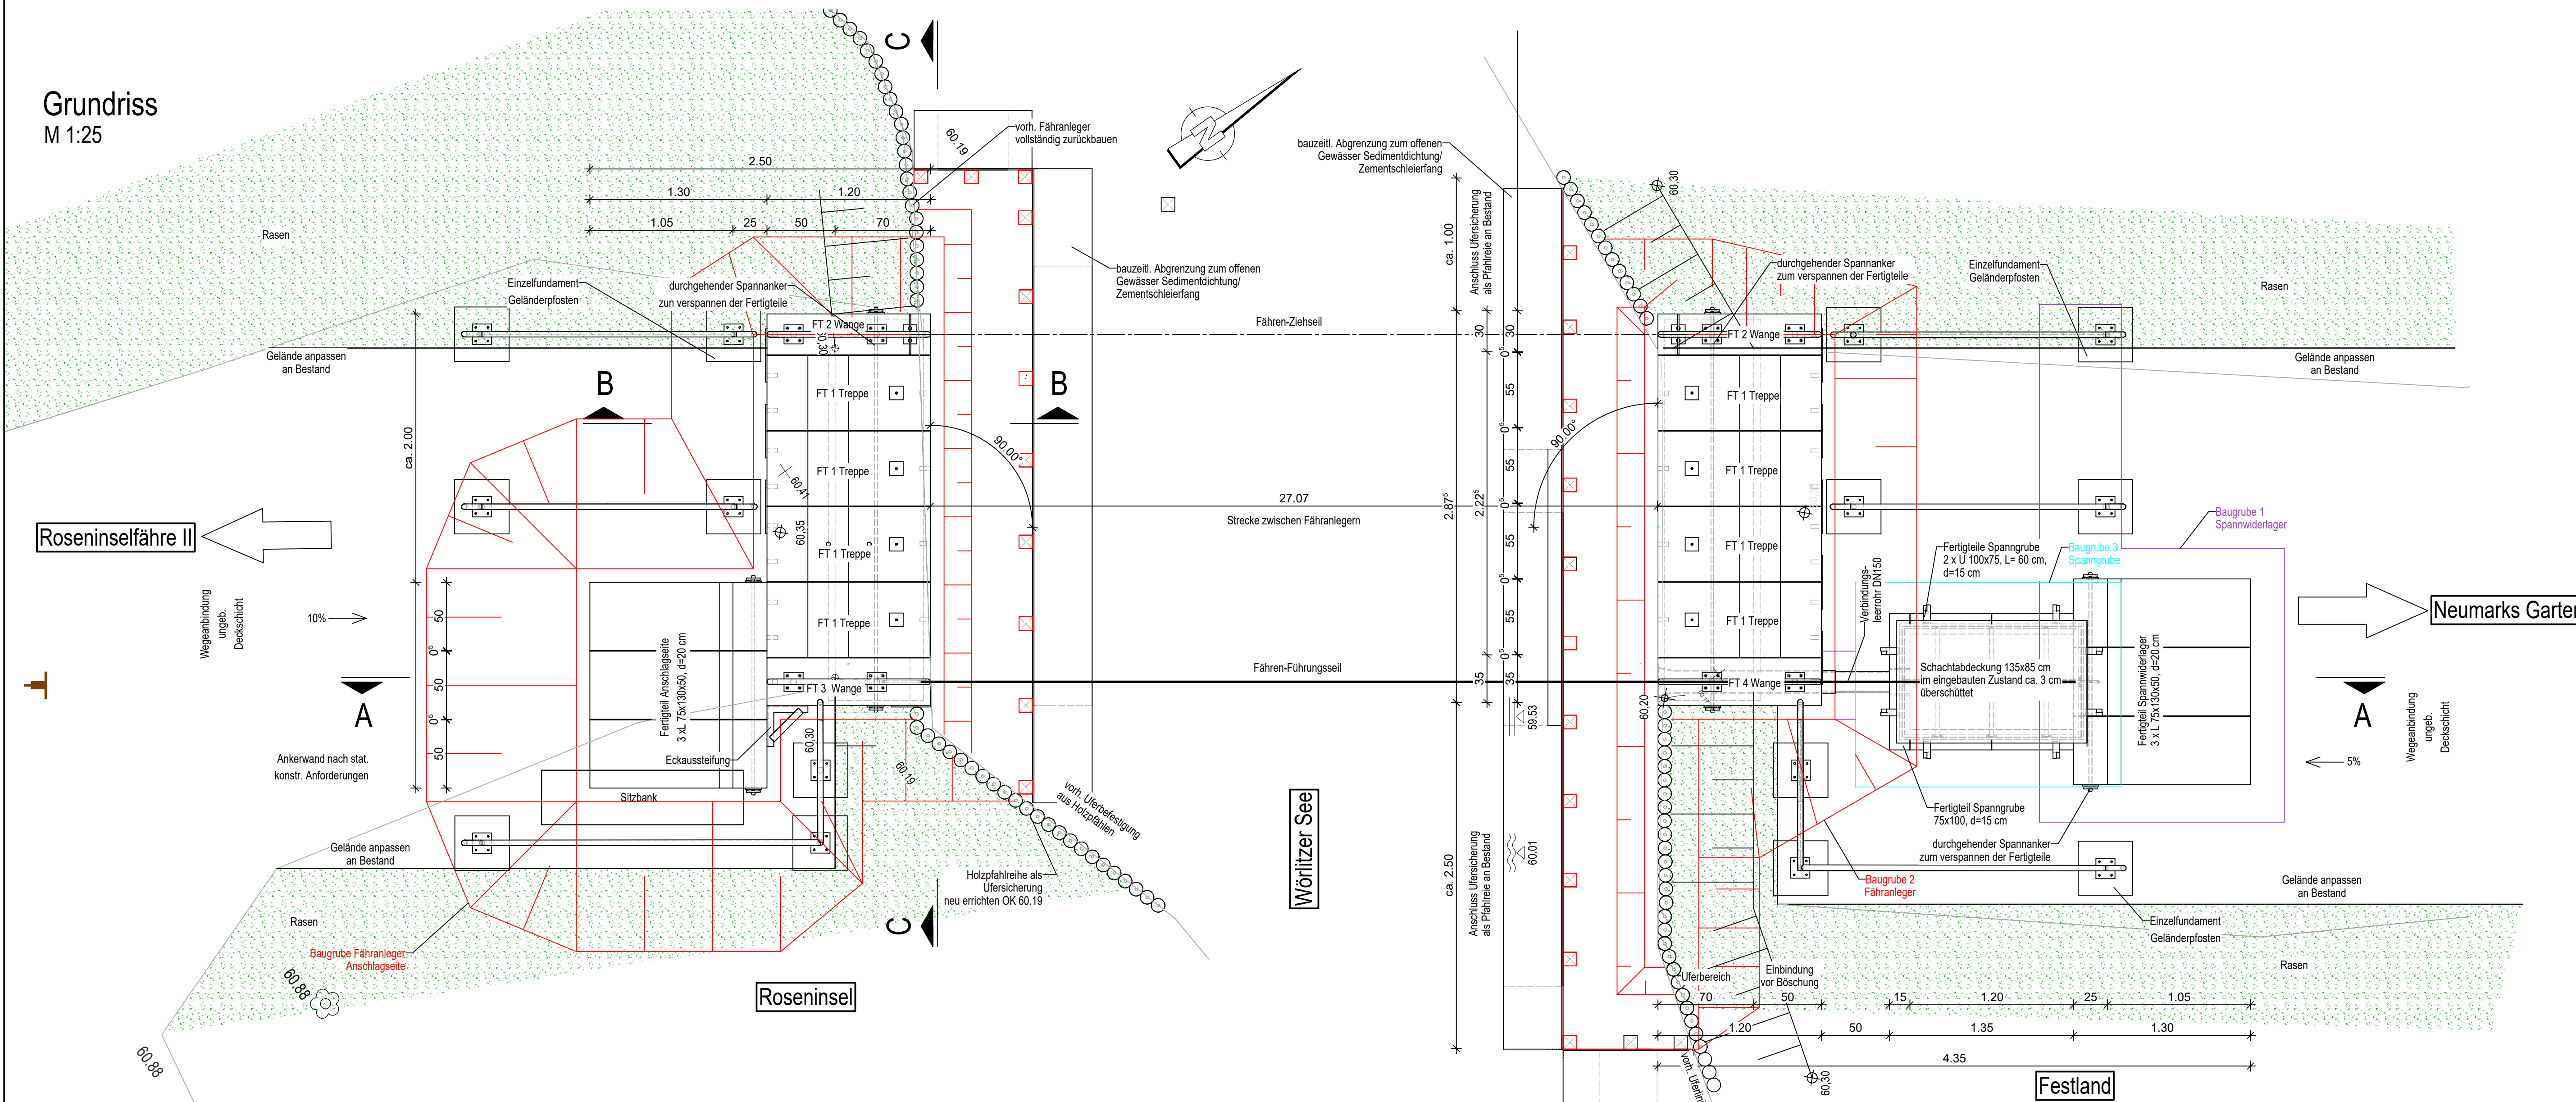


Grundriss
M 1:25

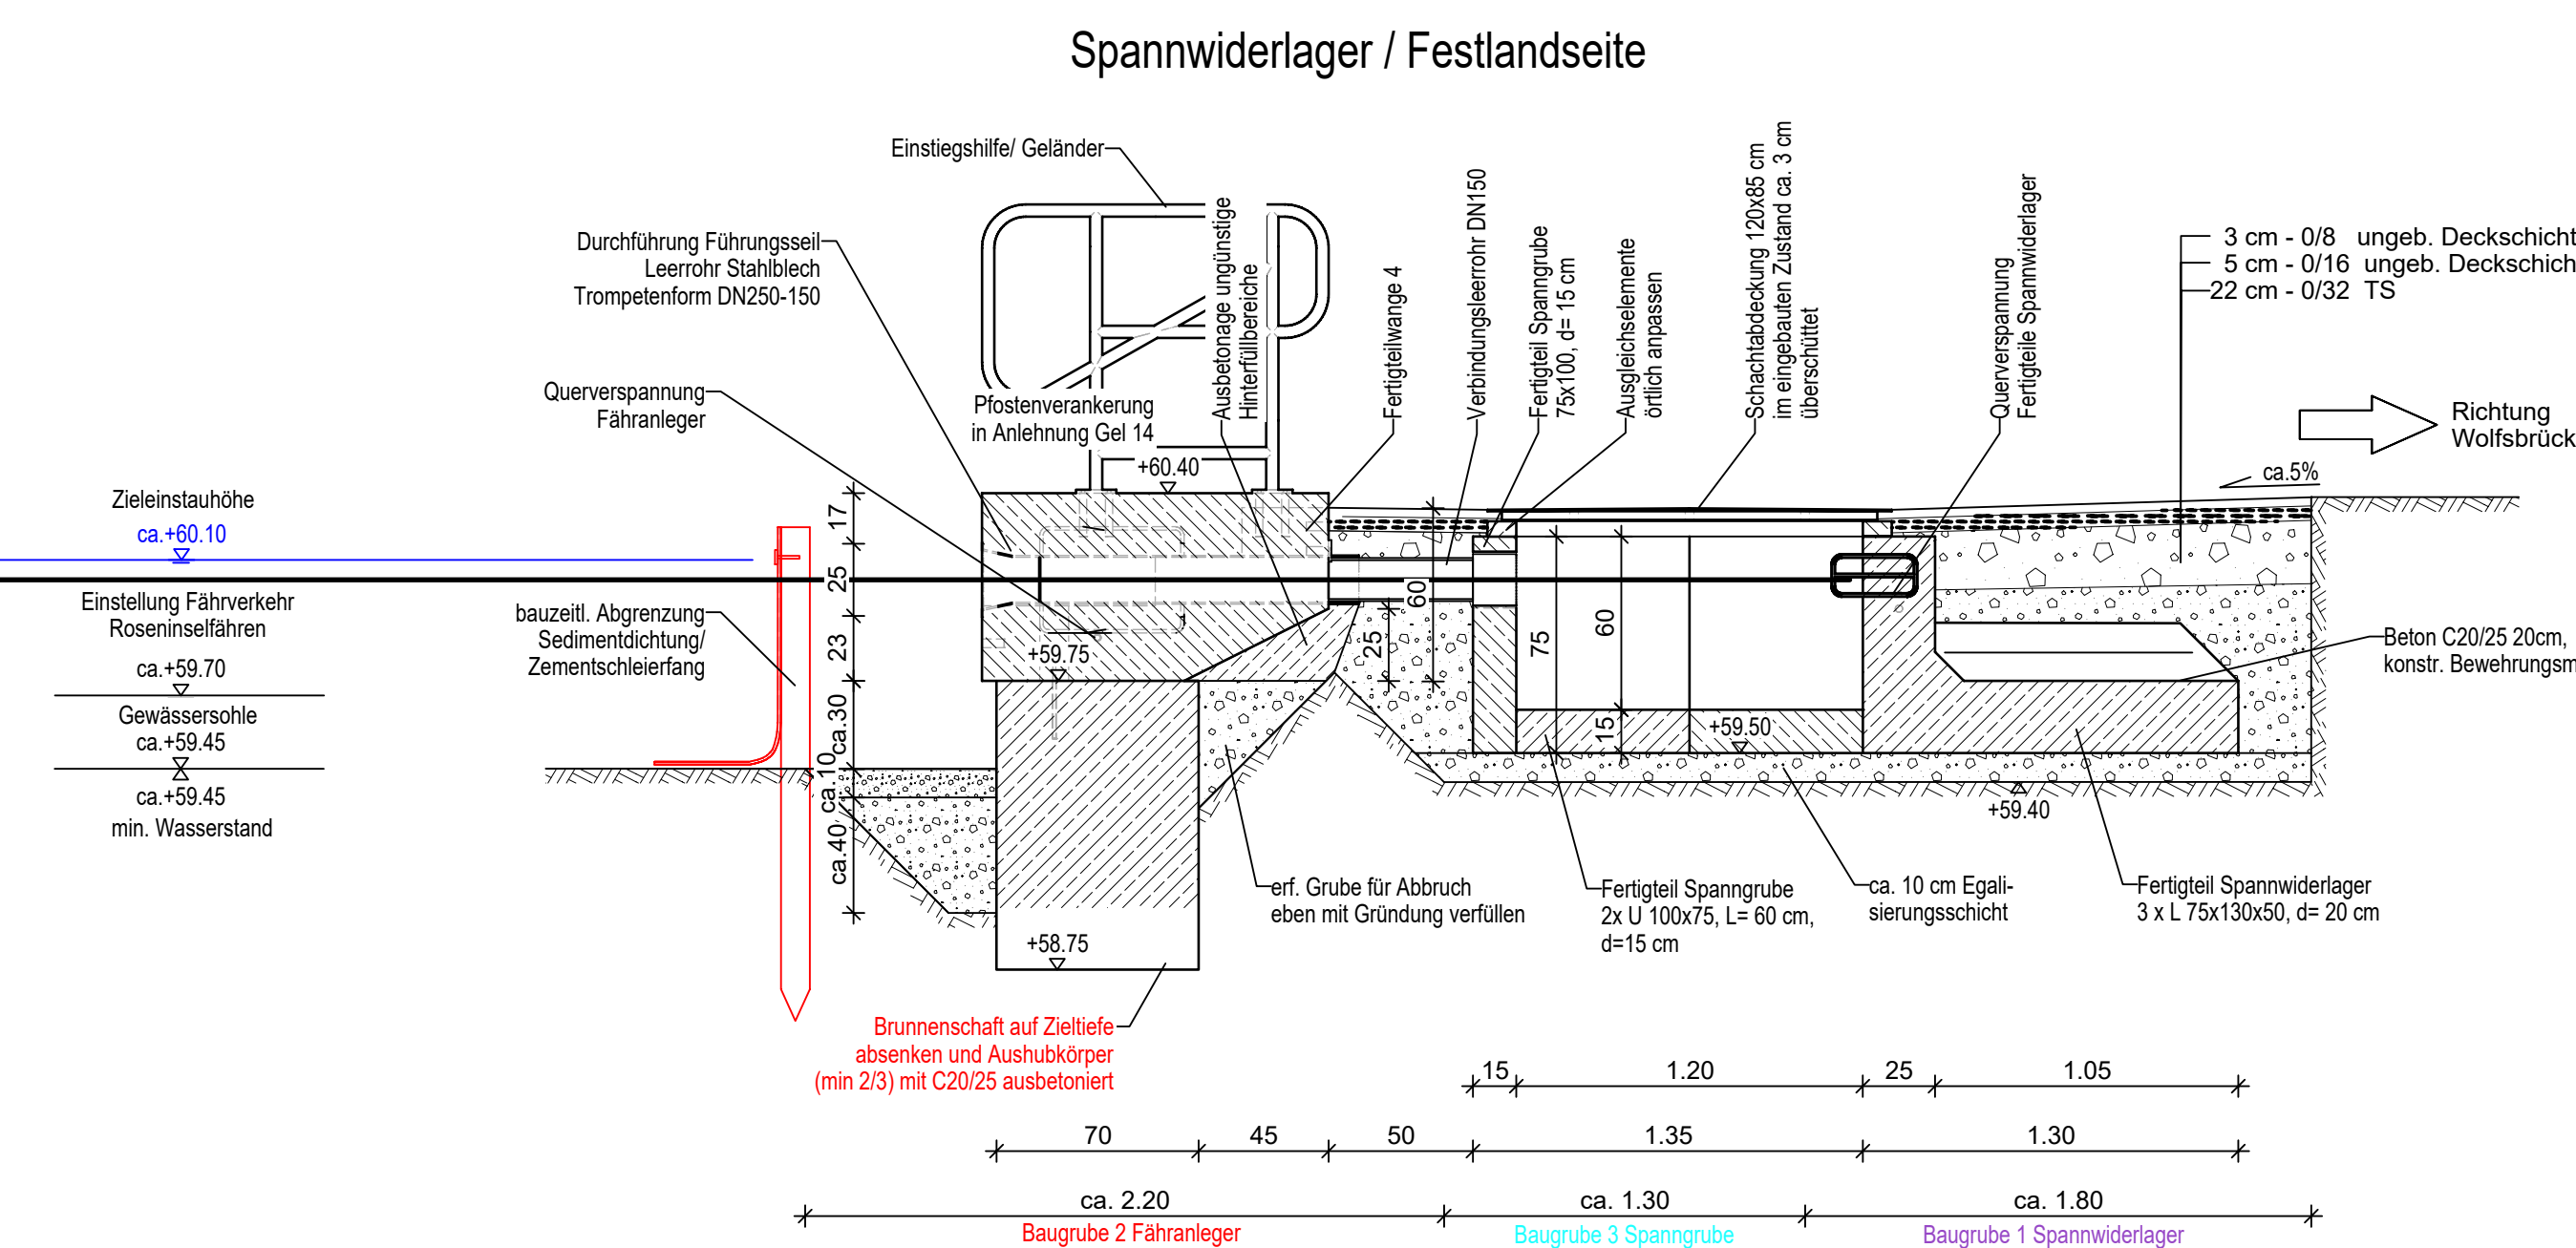


Längsschnitt A-A
M 1:25

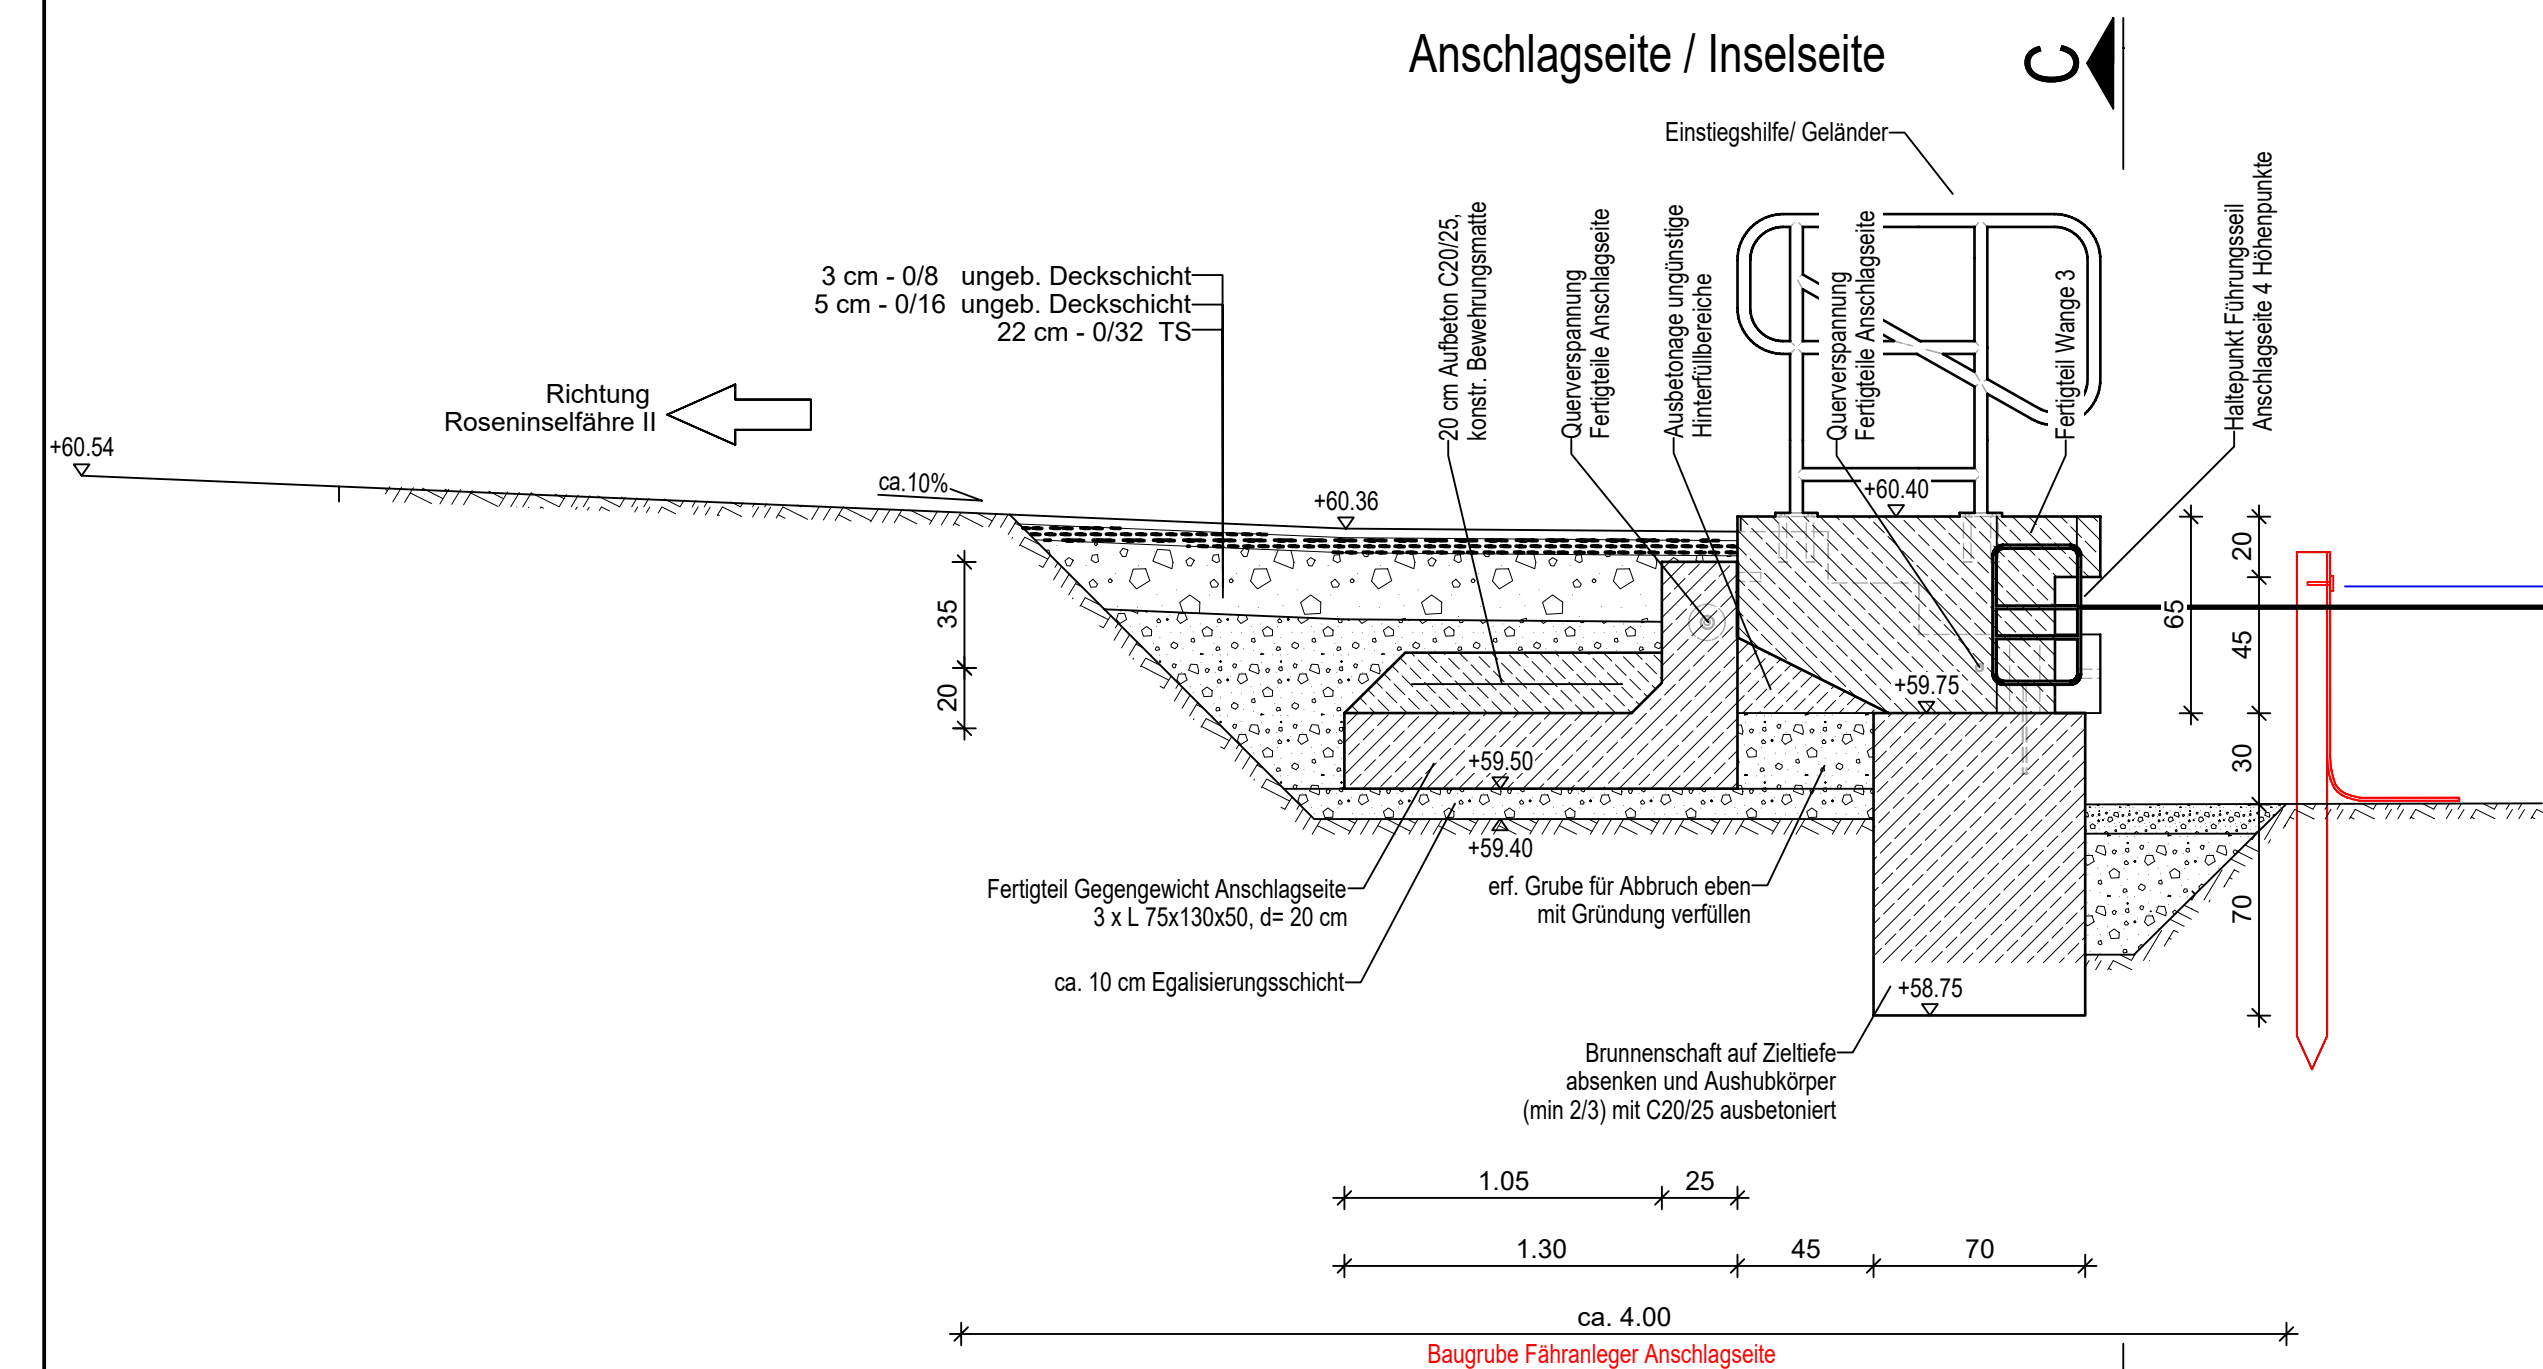


Ansicht C-C
M 1:25


Widerlageransicht Anschlagseite

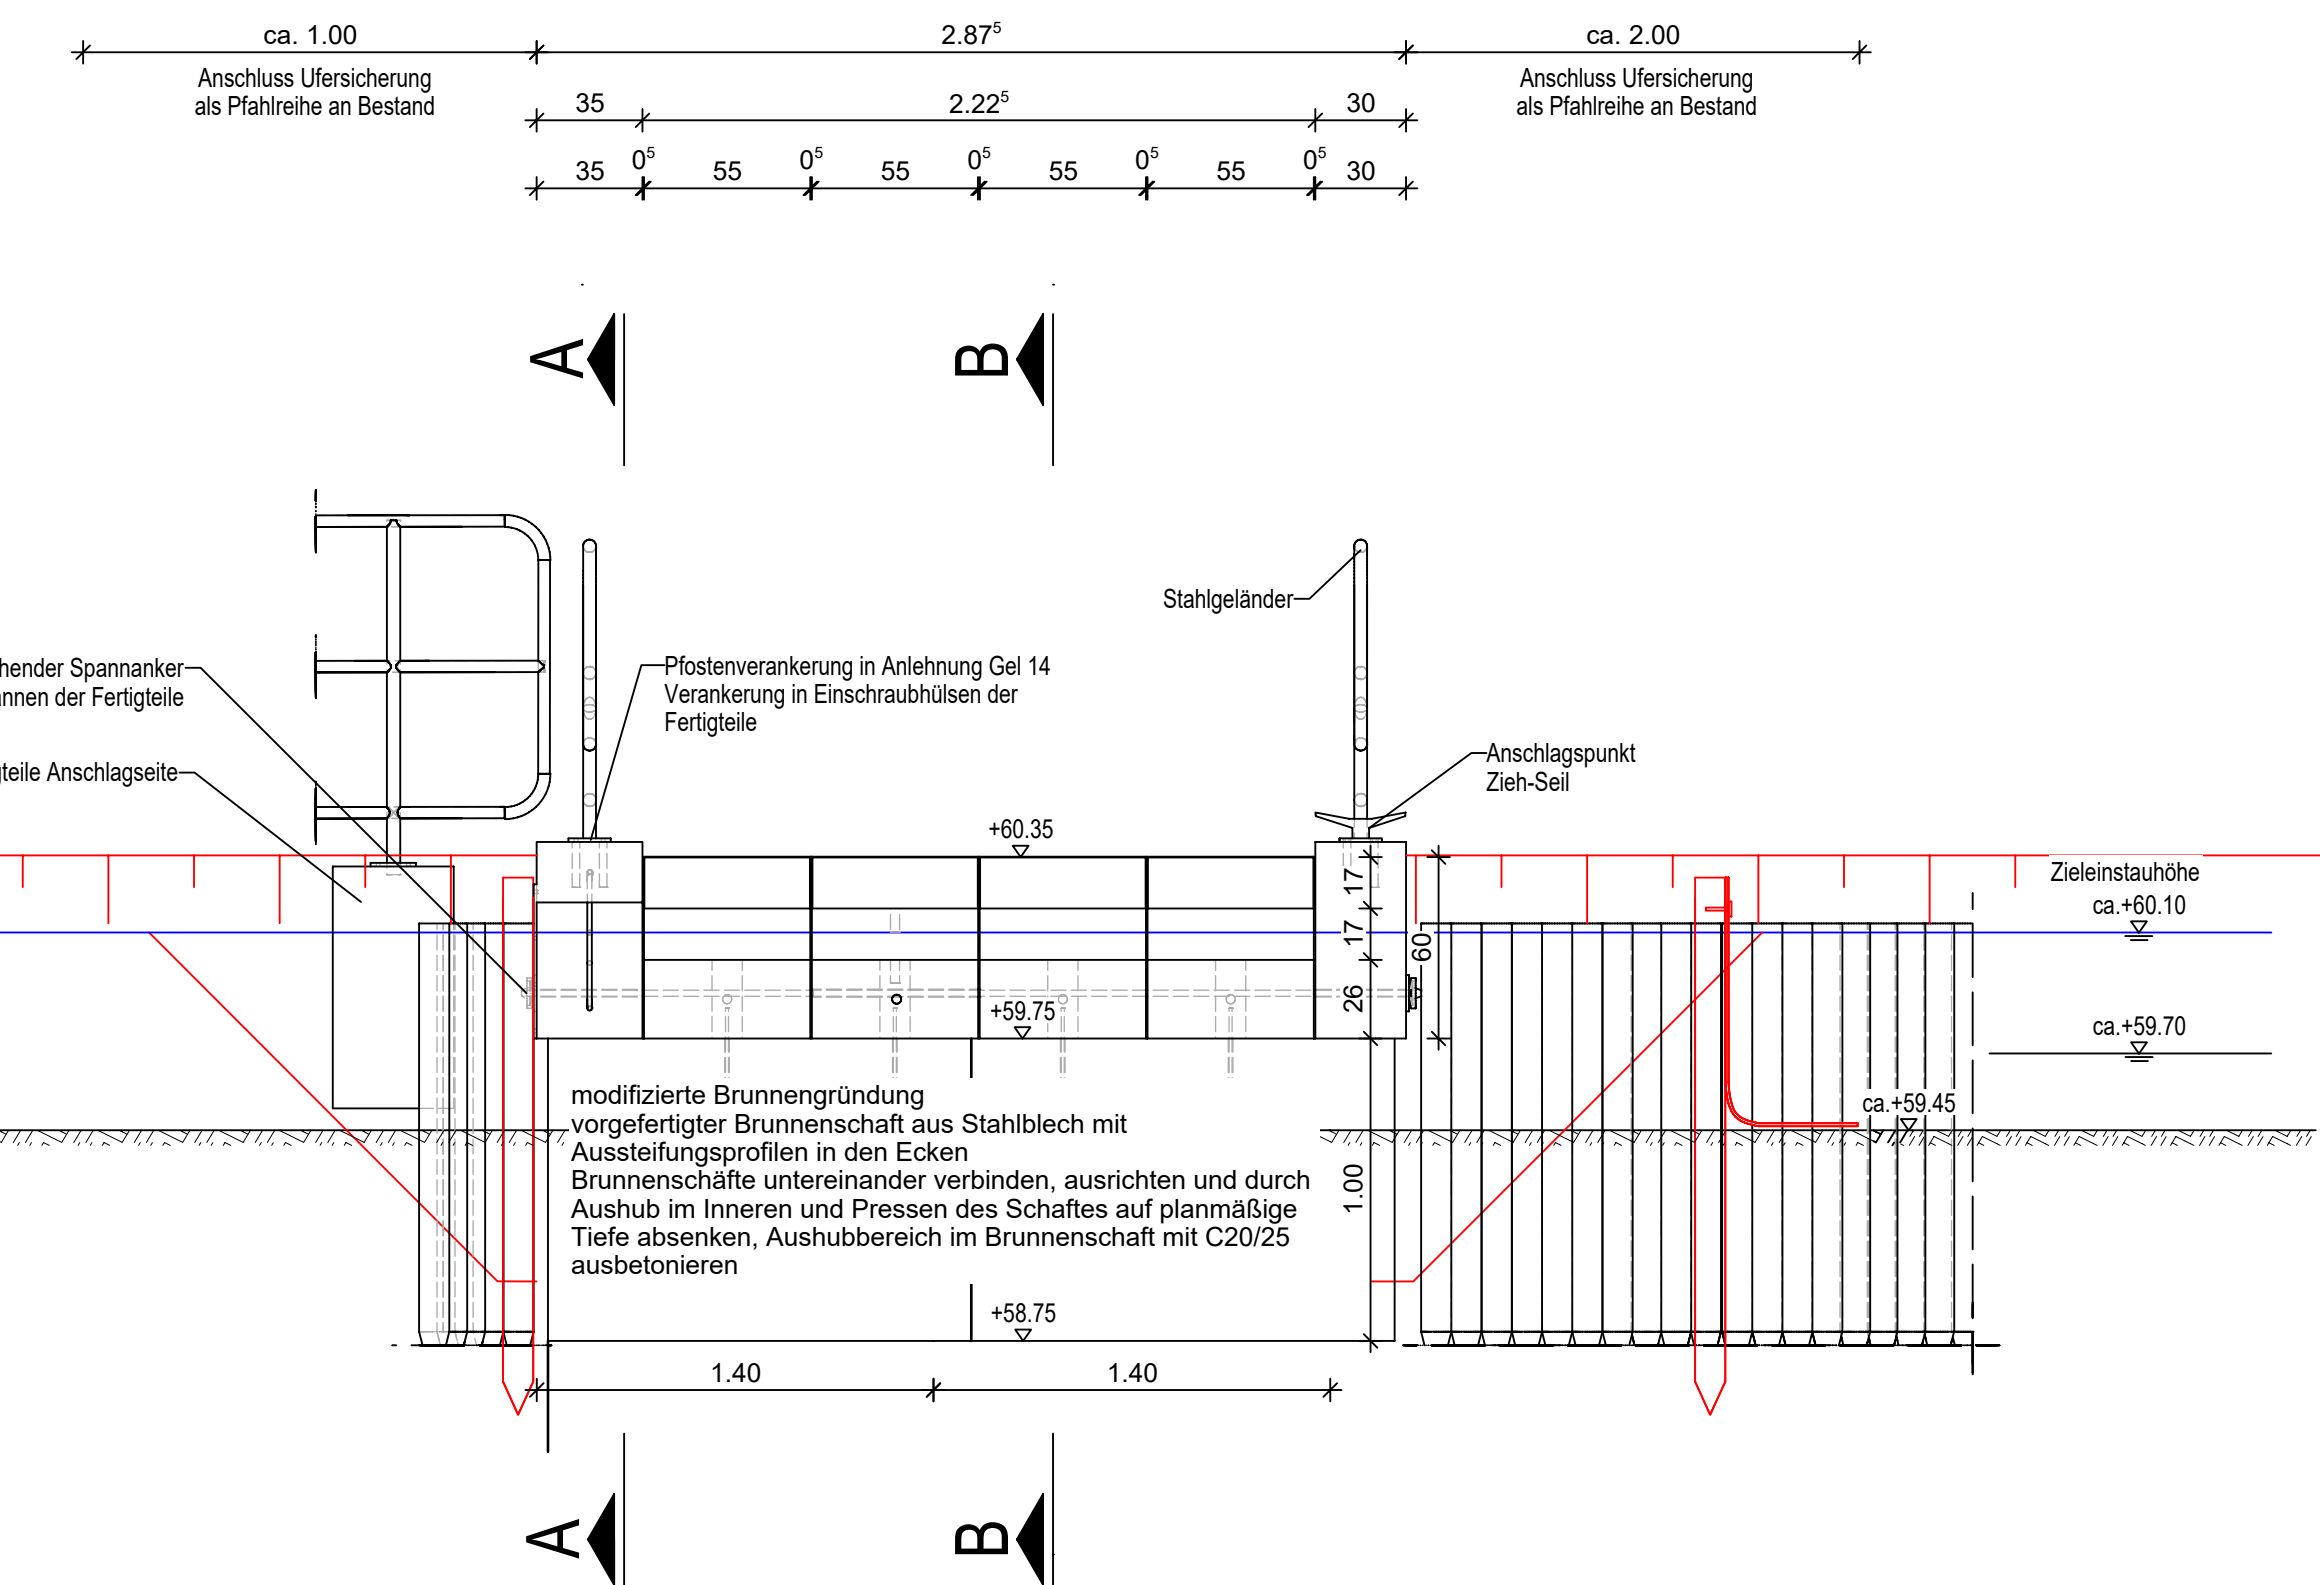


Schnitt B-E
M 1:25

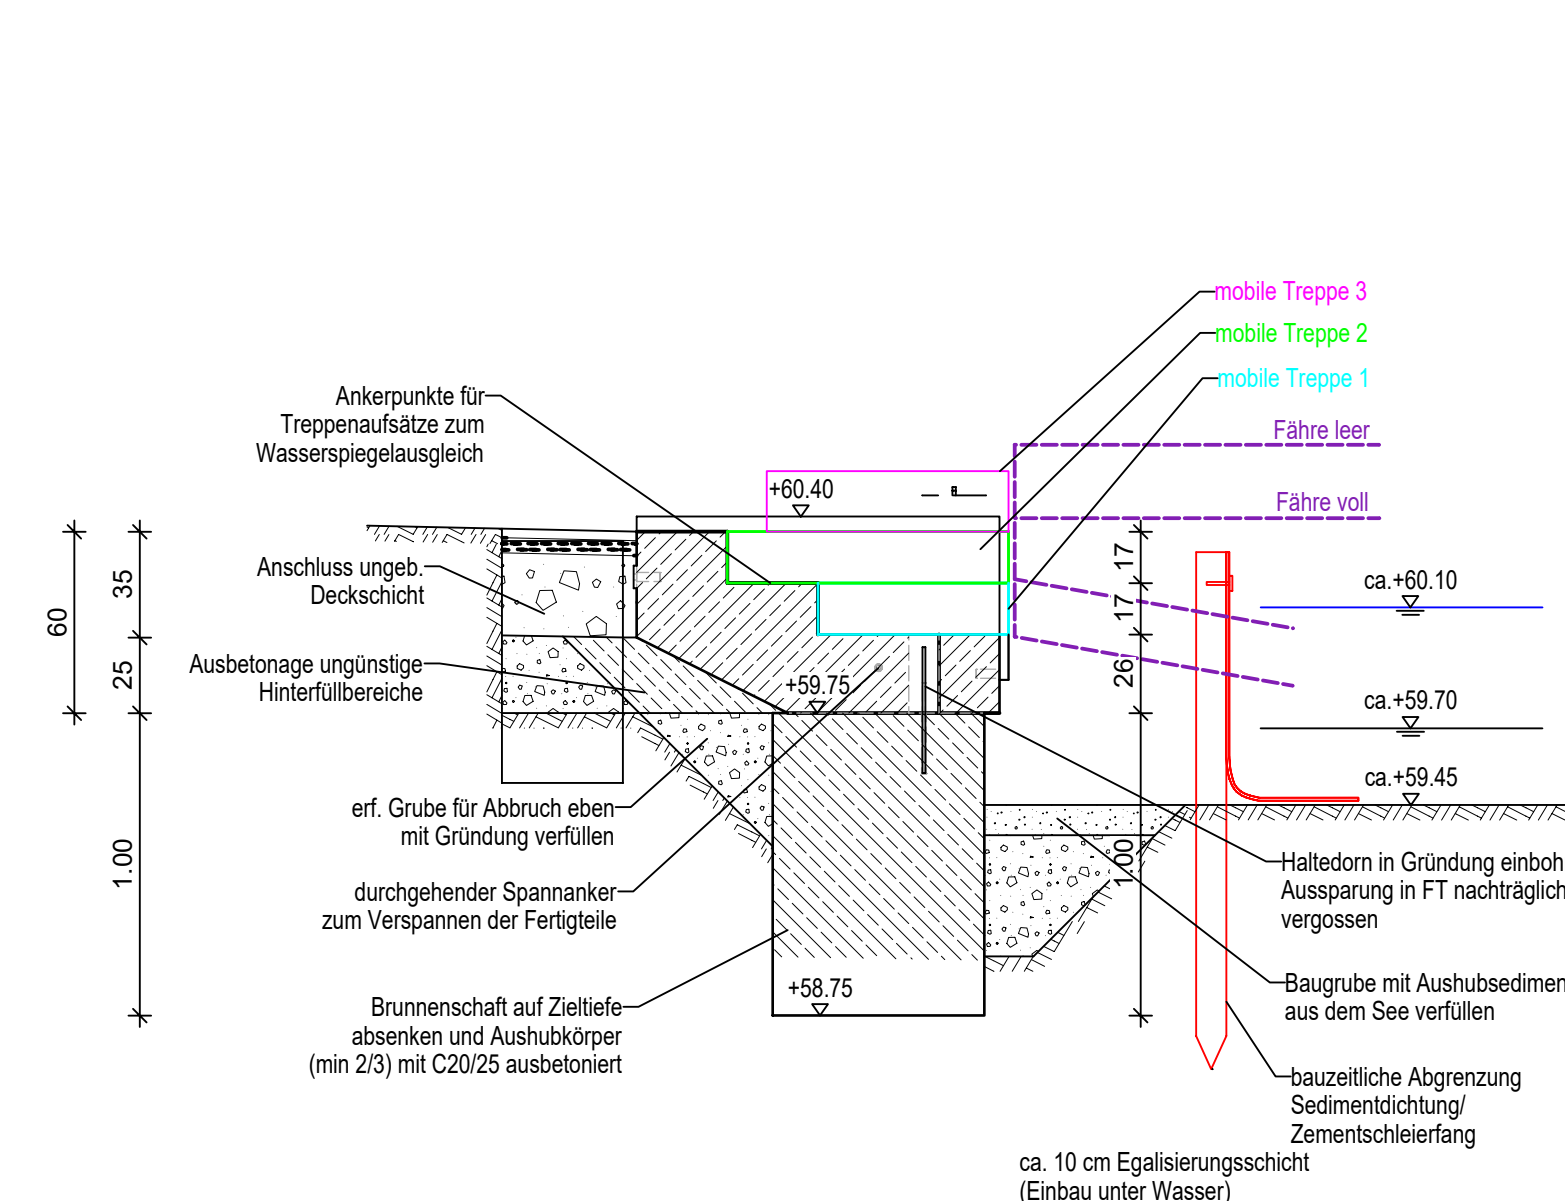

Schalung der Sichtflächen						
Bauteil/Fläche	Schalungsart	Oberfläche	Richtung	Stöße		
Fertigteile	Systemschalung	glatt	ohne	ohne		
alle Betonsichtflächen in Sichtbeton SB2 nach DVB/BDZ-Merkblatt Sichtbeton						
Baustoffangaben						
Bauteil	Beton	Expositionsklassen Feuchtigkeitsklasse	Entwicklung der Beton- festigkeit	Beton- stahl	Bau Stahl	Aluminium
Spannanker	---	---	---	---	10 9	---
Gelände	---	---	---	---	S355 J2 + N	---
mobile Elemente	---	---	---	---	Alu	---
Fertigteile	C35/45	XC2, XF3, XA1, WA	langsam	B500B	---	---
Hinterfüllung	C20/25	XC0	normal	B500B	---	---

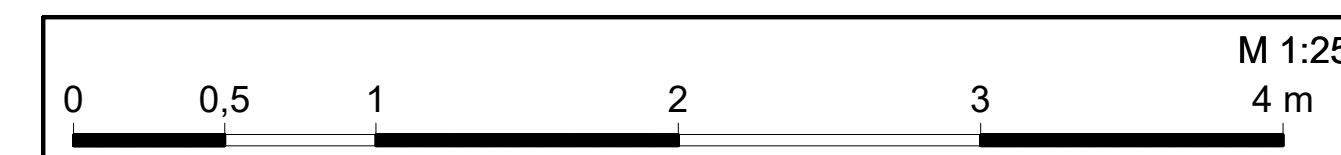

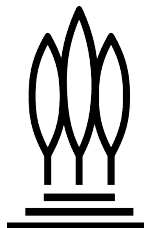 KULTUR STIFTUNG DESSAU WÖRLITZ	Kulturstiftung Dessau-Wörlitz Schloss Großkühnau Ebenhanstraße 8 06846 Dessau-Roßlau Tel.:0340-646150 fax.:0340-6461510	Unterlage: A4							
		Blatt-Nr.: 1/1							
Straße :	Gartenreich Dessau-Wörlitz	Projekt-Nr.: 24-1013							
Gemarkung:	Wörlitz, Flur 4								
Ausschreibungsunterlage									
Baumaßnahme / Bauwerk:		<table border="1"> <tr> <th>Datum</th> <th>Zeichen</th> </tr> <tr> <td> </td> <td> </td> </tr> </table>	Datum	Zeichen					
Datum	Zeichen								
Baumaßnahme:	Erneuerungen der Fähranlage- stellen und einer Gondelanlege- stelle im Wörlitzer Park	<table border="1"> <tr> <td>Bearb.</td> <td> </td> </tr> <tr> <td>Gez.</td> <td> </td> </tr> <tr> <td>Gepr.</td> <td> </td> </tr> </table>	Bearb.		Gez.		Gepr.		
Bearb.									
Gez.									
Gepr.									
Teilvorhaben:	Los 1 Roseninselfähre I & II	ASB-Nr.:							
Plandarstellung:		Bauwerksplan							
Roseninselfähre I		Maßstab:	1:25						