


### Korrosionsschutzangaben

Lauffläche	ZTV-ING 4-3, Anhang A Bauteil 1.1.3 reaktionsharzgebundener Dünnelag Oberflächenfarbe lichtgrau, Oberflächenvorbereitung Sa 2 1/2
sonstige Oberflächen	Materialwiderstand

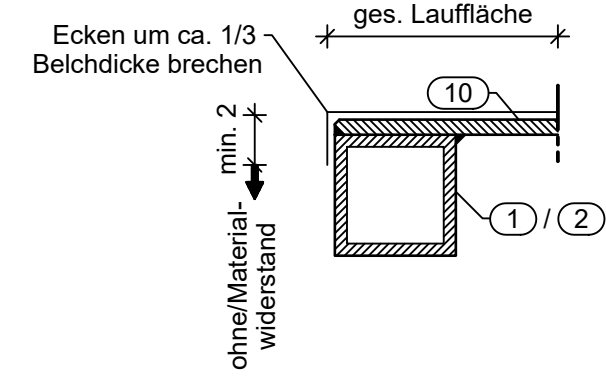

Das Element ist 4 mal zu fertigen.  
 Einsatzbereich: Rosensinfähre I beidseitig  
 Einsatz: Rosensinfähre II beidseitig als untere Lage der Ausfächung, bei leicht gefallenem Wasserstand  
 Rückbau: ab einem Wasserstand von ca. 59,70 m NHN

### Angaben zu Schweißarbeiten

- Alle Profile sind im Vollstoß zu verschweißen.
- Die Schweißarbeiten sind vor dem Korr-Schutz abzuschließen.
- Die Lauffleche sind verdeckt mit Kehlnähten auf den Tragprofilen aufzuschweißen.
- Die außen umlaufenden sichtbaren Schweißnähte der Lauffleche sind als HY-Nähte auszuführen. Dabei ist das Lauffblech abzuschleifen und nicht das Hohlprofil.
- Alle von außen sichtbaren Schweißnähte sind plan zu schleifen.

Pos.	Anzahl	Funktion	Maße	Mat.	Einzelgewicht	Gesamtgewicht
1	4	Kantenprofil	□ 40x4, L=2.000 mm	Alu	3,120	12,480
2	4	Kantenprofil	□ 40x4, L=600 mm	Alu	0,936	3,744
3	8	Kantenprofil	□ 40x4, L=85 mm	Alu	0,133	1,061
4	2	Unterstützung	□ 40x4, L=520 mm	Alu	0,811	1,622
5	3	Unterstützung	L 40x4, L=520 mm	Alu	0,424	1,271
6	2	Unterstützung	40x285x5 mm	Alu	0,154	0,308
7	8	Haltekonstruktion	30x600x5 mm	Alu	0,243	1,944
8	8	Haltekonstruktion	30x50x5 mm	Alu	0,020	0,162
9	11	Befestigungsblech	ca. 30x30x5 mm	Alu	0,012	0,134
10	1	Bepunktung	2.000x600x5 mm	Alu	13,440	13,440
11	2	Bepunktung	340x295x5	Alu	1,354	2,708
12	1	Anprallbohle	2.000x170x30 mm	Holz	7,242	7,242
						46,116

KULTUR  
STIFTUNG  
DESSAU  
WÖRLITZ

Kulturstiftung Dessau-Wörlitz  
 Schloss Großkühnau  
 Ebenhanstraße 8  
 06846 Dessau-Roßlau  
 Tel.: 0340-646150  
 fax.: 0340-6461510

Unterlage: A6  
  
 Blatt-Nr.: 1/1  
  
 Projekt-Nr.: 24-1013

Straße : Gartenreich Dessau-Wörlitz  
 Gemarkung: Wörlitz, Flur 4

### Ausschreibungsunterlage

Baumaßnahme / Bauwerk:	Datum	Zeichen
Baumaßnahme: Erneuerungen der Fähranlagestellen und einer Gondelanlagestelle im Wörlitzer Park	Bearb.	
Teilverhaben: Los 1 Rosensinfähre I & II	Gez.	
	Gepr.	
ASB-Nr.:		
Plandarstellung:		
mobiles Element 2.000 x 630 x 170 mm		
Ausstattung		
Maßstab: 1:10		