

Stationskonfiguration:
- Niederschlag auf 1 m
- rel. Luftfeuchte auf 2.0 m
- Temperatur auf 2.0 m
- Temperatur auf 0.05 m

zum Kabelgraben:
- Tiefe ca. 30 cm

zu den Fundamenten:
- max. 2° Abweichung zur Horizontalen
- M10 Schwerlastanker
(9 Stück)


— Runderder
— Fernmelde-Außenkabel
Typ A2Y(L)2Y
10x2x0.6 mm²
im Leerrohr DN40 verlegt
— Starkstromkabel
Typ NYY 3x2,5 mm²
im Leerrohr DN40 verlegt

Kontakt zur Absprache der Lieferung:
Deutscher Wetterdienst - TI35A
Nicole Fricke
Tel.: 069/8062-9149
Email: nicole.fricke@dwd.de



AE MODES III/S
Hausanschluss-
kasten

Betonplatten
Rasengrenzungs-
steine ebenerdig

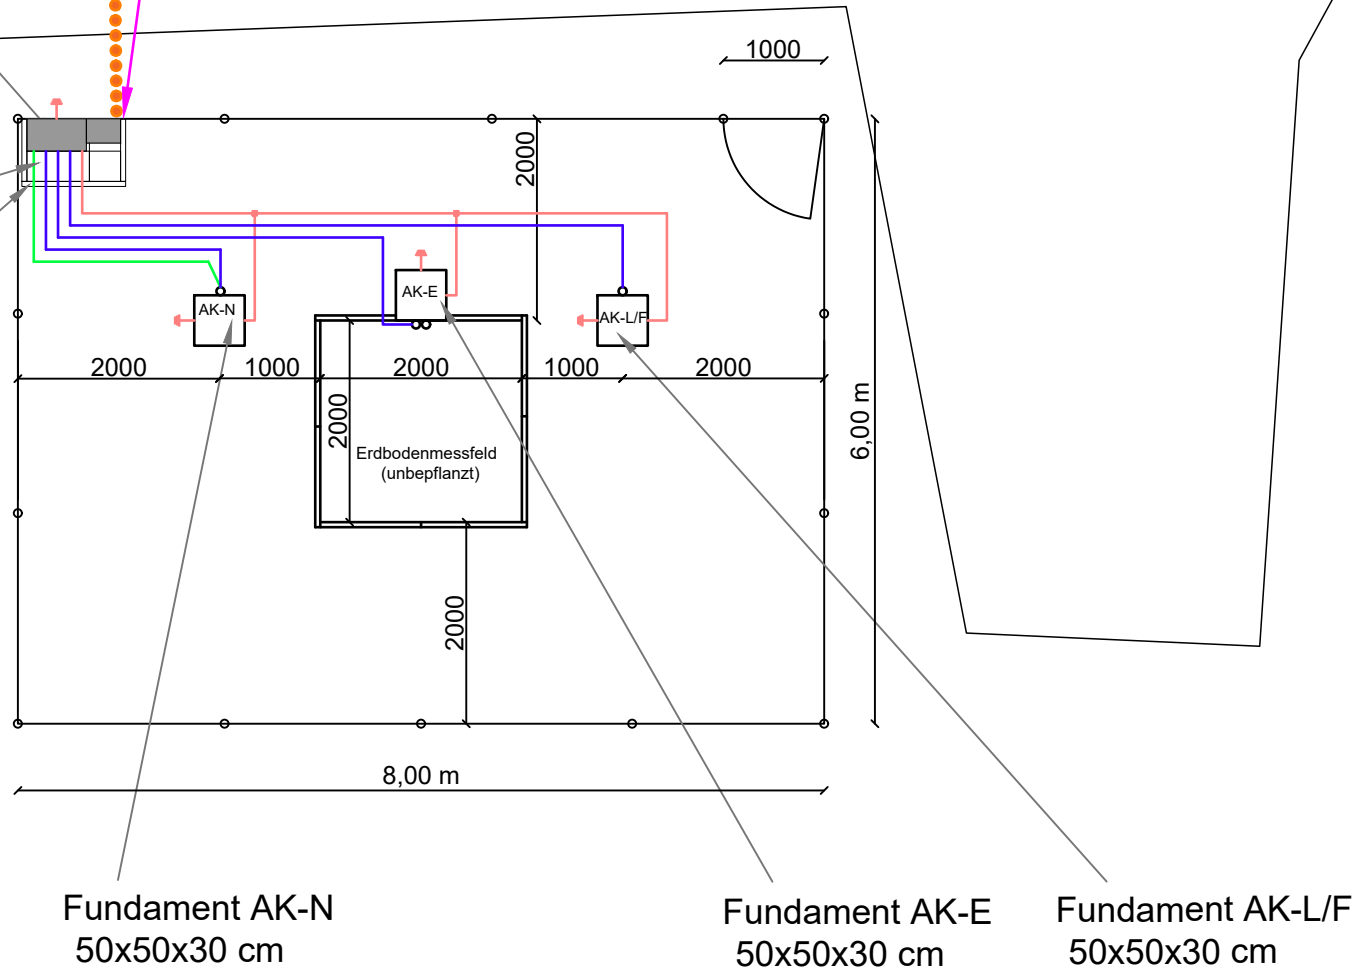

			Datum	Name	Maßstab: 1:75	
		Bearb.	14.11.25	Schubert	Messfeld Modes III/S Altomünster-Pipinsried	
		Bearb.				
		Gez.	17.09.25	Schubert		
		Gepr.	17.09.25	Fricke		
		Gepr.				
		Deutscher Wetterdienst Service und Logistik Süd			Y:\Messfelder AMDA III	
					Blatt 2	2 Bl.