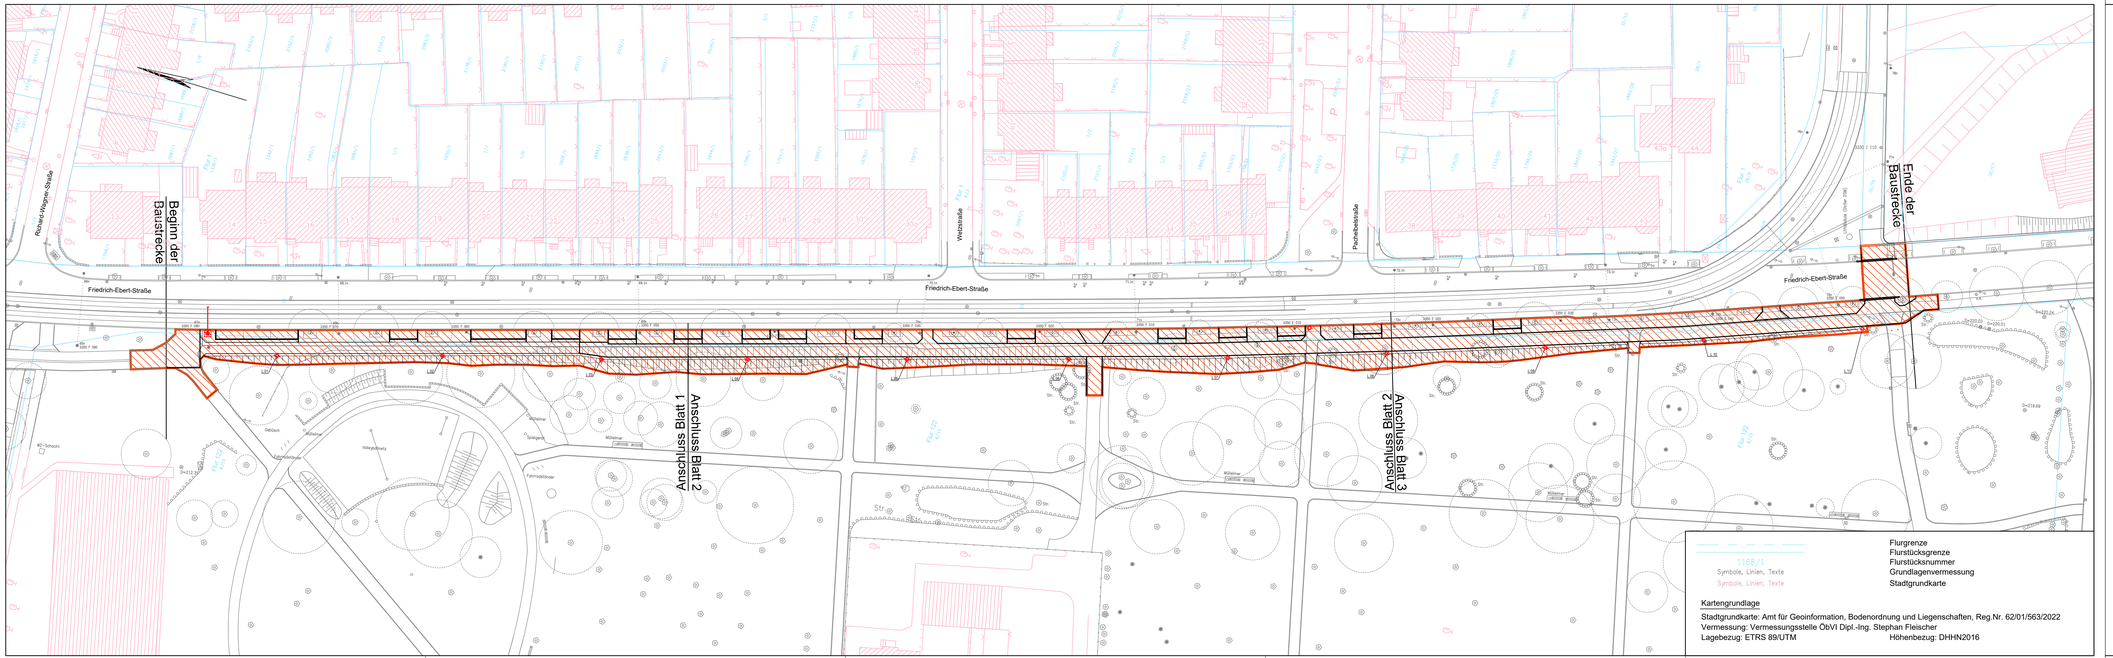

Flurgrenze
Flurstücksgrenze
Flurstücksnummer
Grundlagenvermessung
Stadtgrundkarte

1168/1
Symbole, Linien, Texte
Symbole, Linien, Texte

Kartengrundlage

Stadtgrundkarte: Amt für Geoinformation, Bodenordnung und Liegenschaften, Reg.Nr. 62/01/563/2022
Vermessung: Vermessungsstelle ObVI Dipl.-Ing. Stephan Fleischer
Lagebezug: ETRS 89/UTM Höhenbezug: DHHN2016

Zeichnerklärung

Baumaßnahme

Ausschreibungsunterlage

Auftraggeber: Erfurt LANDESHAUPTSTADT THÜRINGEN Stadtverwaltung Tiefbau- und Verkehrsamt Steinplatz 1 99085 Erfurt Tel. 0361/6550	Unterlage: 3 Blatt-Nr.: 1 Datum: 11/2025
Maßnahmenbezeichnung: Rad- und Gehweg Friedrich-Ebert-Straße entlang des Südparks	Unterlagenbezeichnung: Übersichtslageplan
TVA-Projekt 100178 STP-Projekt-Nr.: 966	Maßstab: 1:500
aufgestellt und geprüft: Erfurt, den . . . . . . Tiefbau- und Verkehrsamt Abteilung Bau	bestätigt: Erfurt, den . . . . . . Tiefbau- und Verkehrsamt Abteilung Straße/Brücke

0966_Erfurt_GehRadweg_Südpark/FS_GehRadweg/DWG/03_Übersichtslageplan.dwg

1135x297