
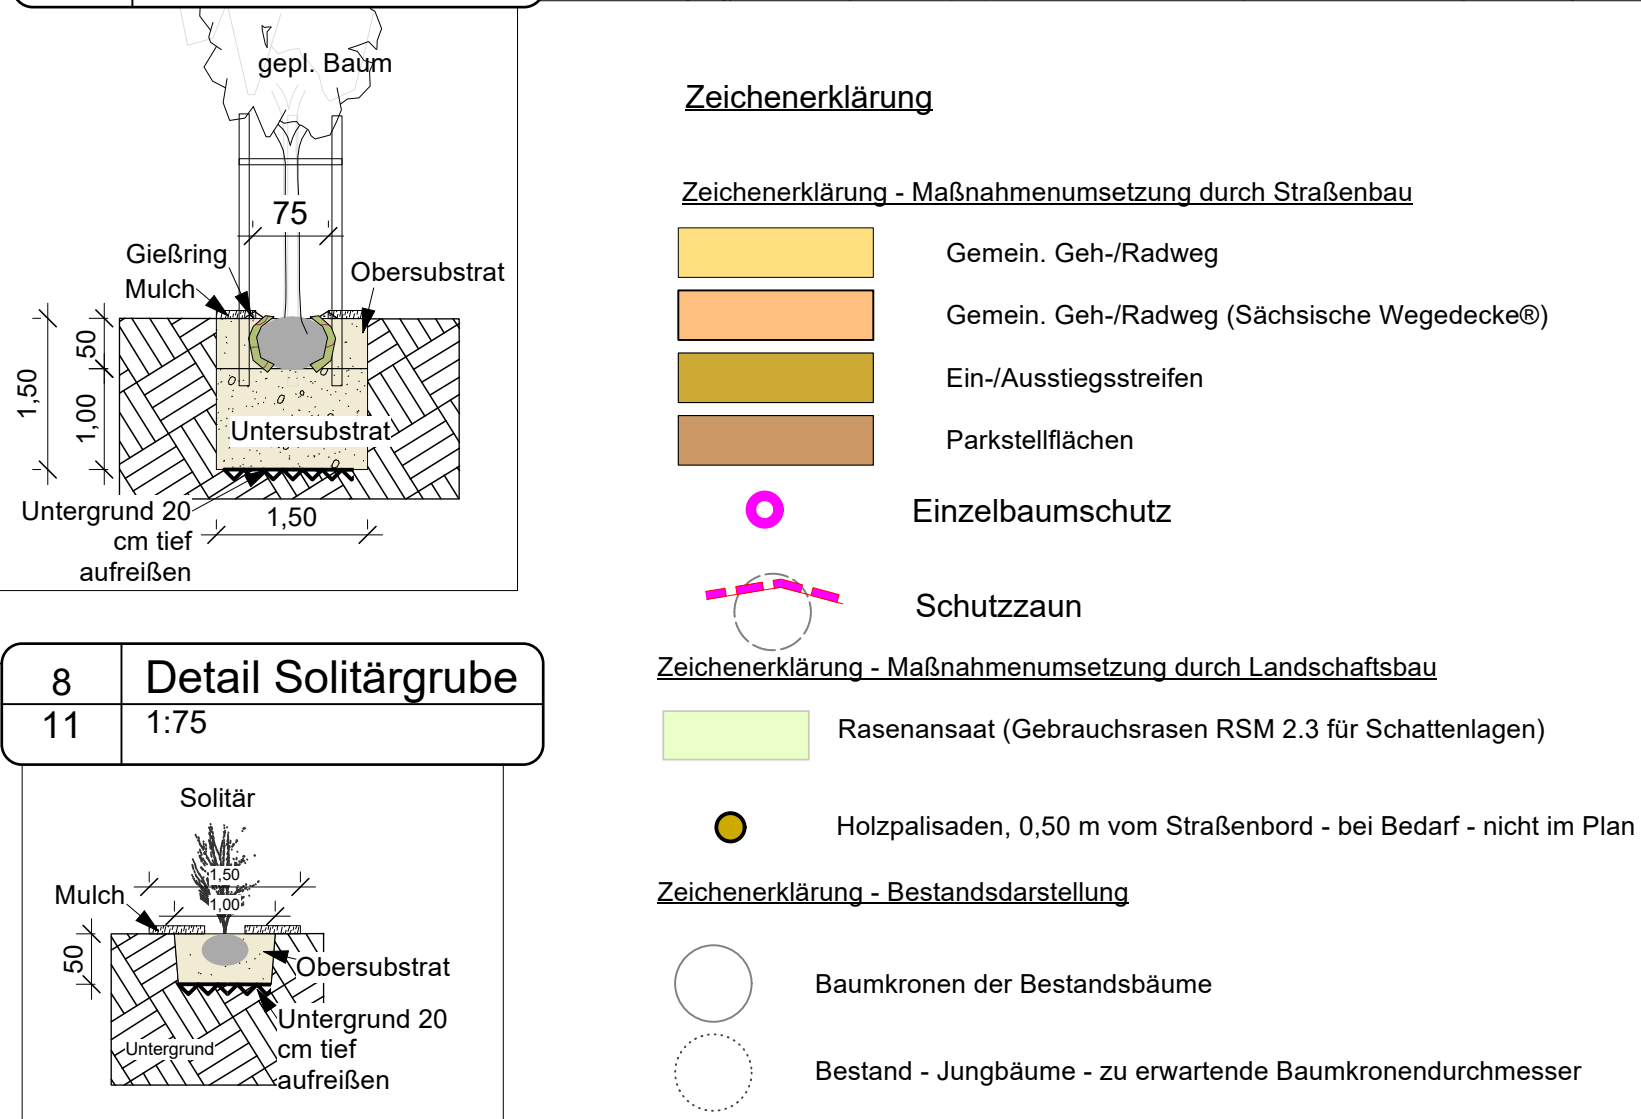
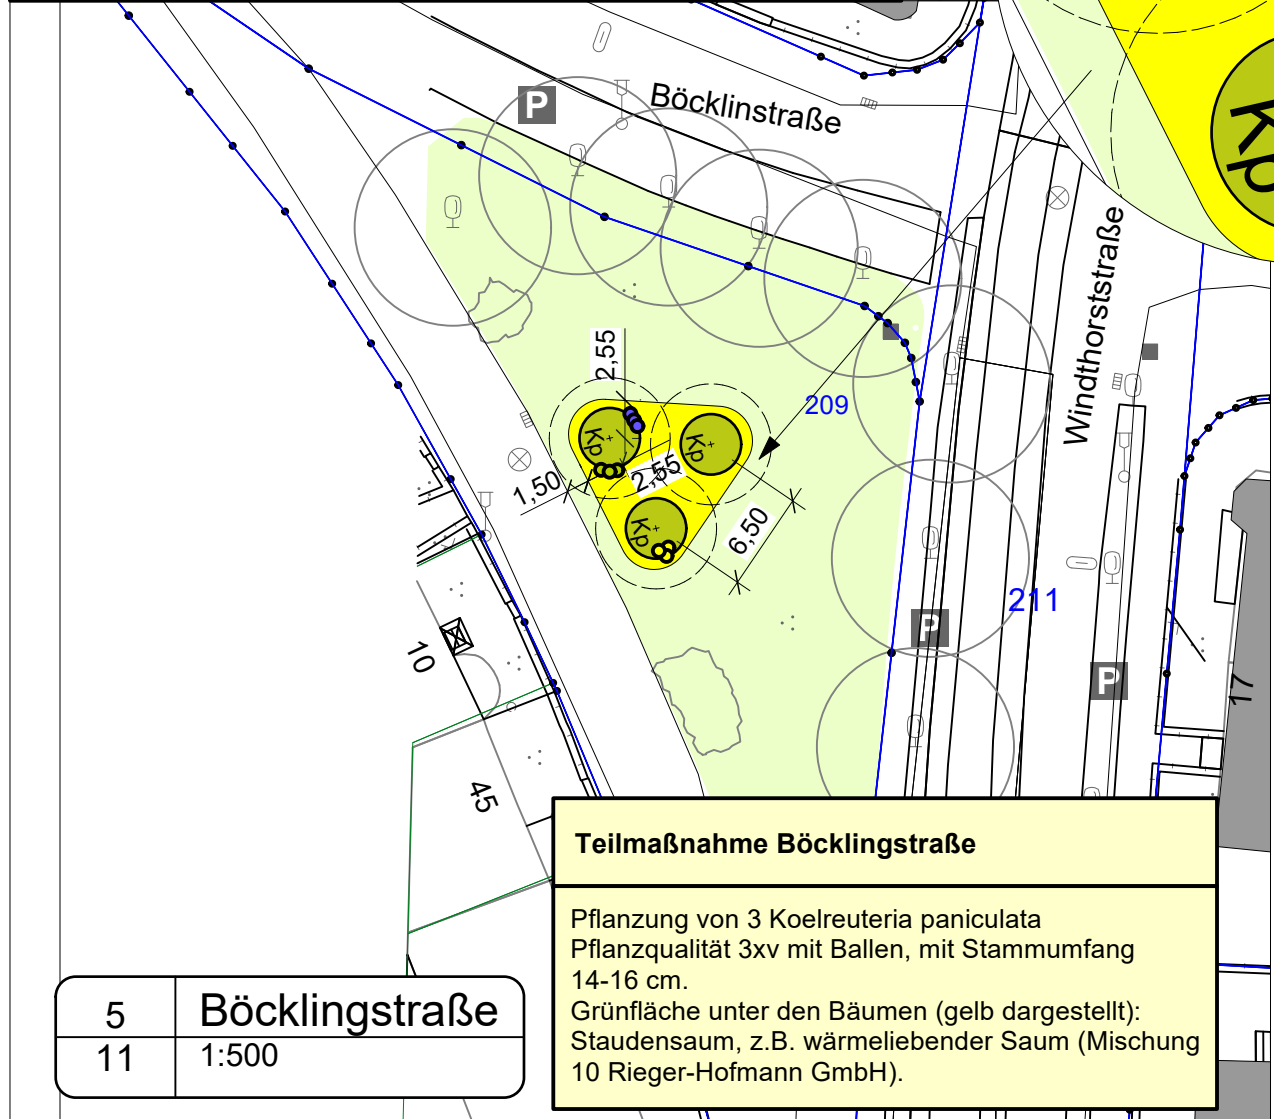


| Legende | | | | |
|---------|-------------------------|----------------------------|-----------|------------|
| Symbol | Arten | Qualität | Stückzahl | Mykorrhiza |
| | Acer campestre | Hochst. 3xv., STU 14-16 cm | 1 | Endo |
| | Acer opalus | Hochst. 3xv., STU 14-16 cm | 2 | Endo |
| | Alnus spaethii | Hochst. 3xv., STU 14-16 cm | 2 | Endo |
| | Carpinus betulus | Hochst. 3xv., STU 14-16 cm | 2 | Ekto |
| | Fraxinus ornus | Hochst. 3xv., STU 14-16 cm | 3 | Endo |
| | Koelreuteria paniculata | Hochst. 3xv., STU 14-16 cm | 3 | Endo |
| | Ostrya carpinifolia | Hochst. 3xv., STU 14-16 cm | 1 | Ekto |
| | Prunus avium | Hochst. 3xv., STU 14-16 cm | 3 | Endo |
| | | | 17 | |

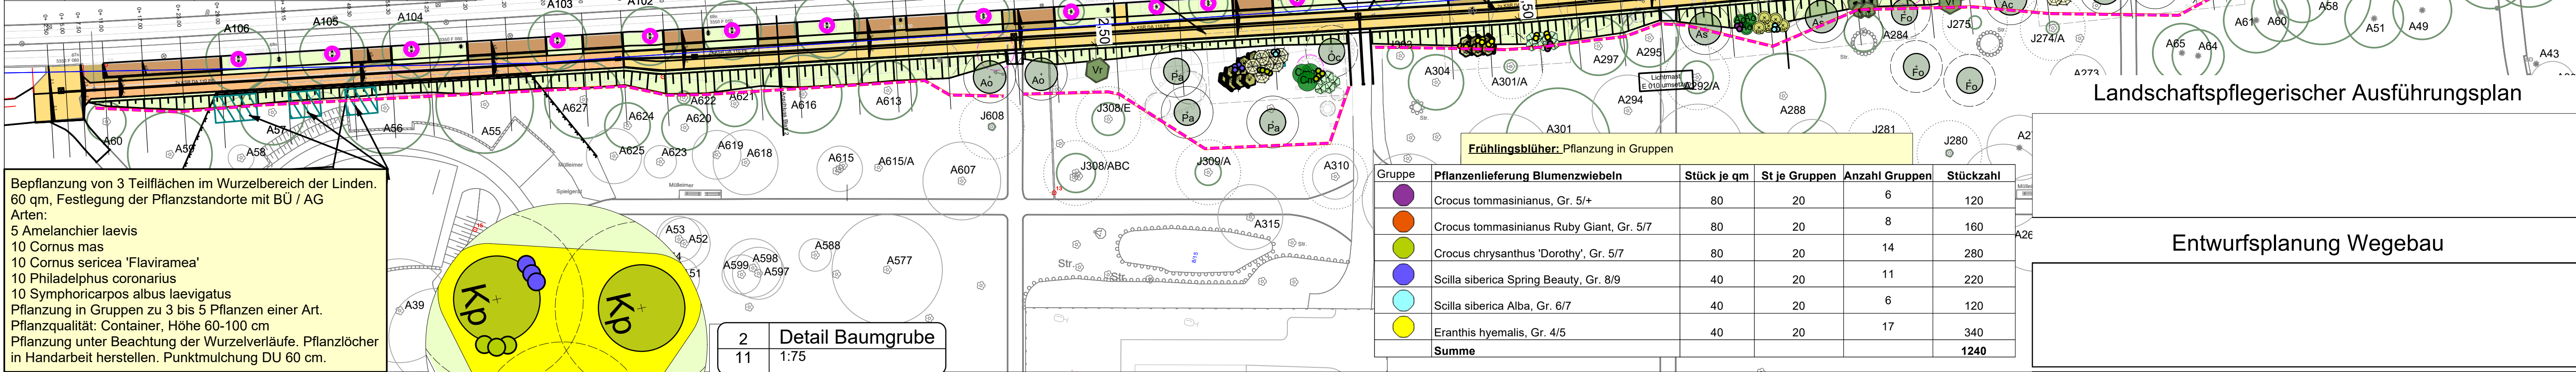

| Solitärsträucher: Pflanzung in Gruppen, Festlegung der genauen Standorte zum Baubeginn AN / AG / BÜ. | | | | |
|--|-------------------------|-----------------------|--------------------|-----------|
| Symbol | Arten | Pflanzqualität | Pflanzabstand in m | Stückzahl |
| | Amelanchier laevis | Solitär 3xv 150-175 | 1,50 m | 5 |
| | Amelanchier lamarkii | Solitär 3xv 150-175 | 1,50 m | 12 |
| | Amelanchier ovalis | Solitär 3xv 150-175 | 1,50 m | 3 |
| | Aronia melanocarpa | Solitär 3xv 125 - 150 | 1,00 m | 8 |
| | Cornus mas | Solitär 3xv 150-175 | 1,50 m | 3 |
| | Lonicera purpursii | Solitär 3xv 125 - 150 | 1,00 m | 5 |
| | Philadelphus coronarius | Solitär 3xv 125 - 150 | 1,50 m | 5 |
| | Spiraea vanhouttei | Solitär 3xv 150-175 | 1,50 m | 8 |
| | Viburnum pragnense | Solitär 3xv 80-100 | 1,00 m | 13 |
| | Viburnum rhytidophyllum | Solitär 3xv 150-175 | Einzelstellung | 2 |
| | | | | 64 |

| | | | | | |
|---|--------|--|-----|---|-------|
| Nr. | | Art der Änderung | | Datum | Name |
| Auftraggeber: | | Tiefbau- und Verkehrsamt | | Unterlage: | 9 |
| Erfurt | | Steinplatz 1 | | Blatt-Nr.: | 2 |
| LANDESHAUPTSTADT THÜRINGEN | | 99085 Erfurt | | | |
| Stadtverwaltung | | Tel. 0361/6550 | | | |
| Maßnahmenbezeichnung: | | Rad- und Gehweg | | Unterlagenbezeichnung: | |
| Friedrich-Ebert-Straße entlang des Südparks | | | | Landschaftspflegerischer Ausführungsplan Pflanzplan | |
| TVA-Projekt | 100178 | STP-Projekt-Nr.: | 966 | Maßstab Lageplan: | 1:500 |
| aufgestellt und geprüft: | | bestätigt: | | Details Pflanzungen: | 1:150 |
| Erfurt, den | | Erfurt, den | | | |
| Tiefbau- und Verkehrsamt Abteilung Bau | | Tiefbau- und Verkehrsamt Abteilung Straße/Brücke | | | |