


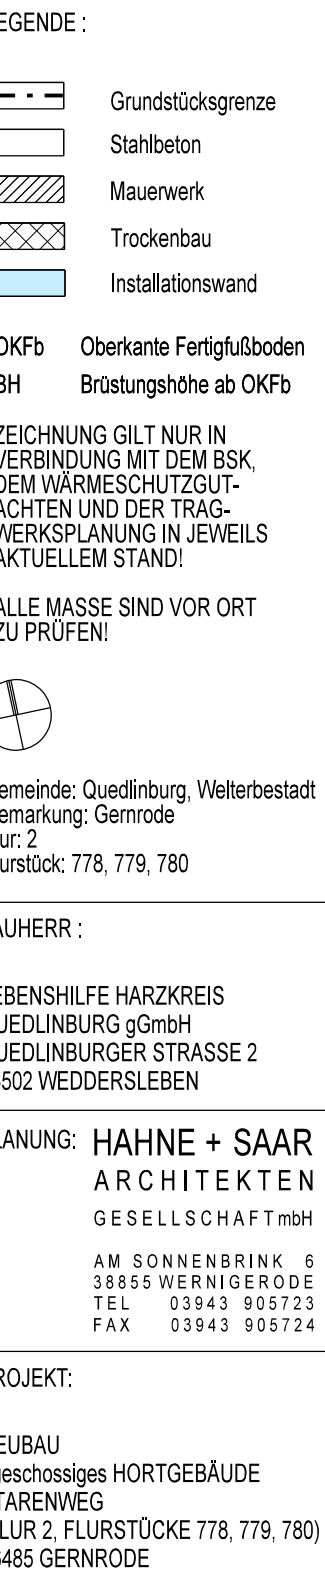

GRUNDRISS
BERGESCHOSS
1: 1: 50

A	25.09.2025	Unterzug neu + Entfall Stützen in überdachten Bereichen, Fallrohre, Vermauerung Installationswände	Ha	BEARBEITER: KERSTIN HAHNE, DIPL.-ING. ARCHITECTE	
B	02.10.2025	OKFb/ Treppenstufen/ Aufteilung und Maße Fenster, Außentüren/ Länge Außentreppe	Ha		
C	28.10.2025	Stahlgangablen/ Brandschutzbekl. Stahl/ Fallrohre/ Fensterlagen			