# Oberflächenplan
1:100

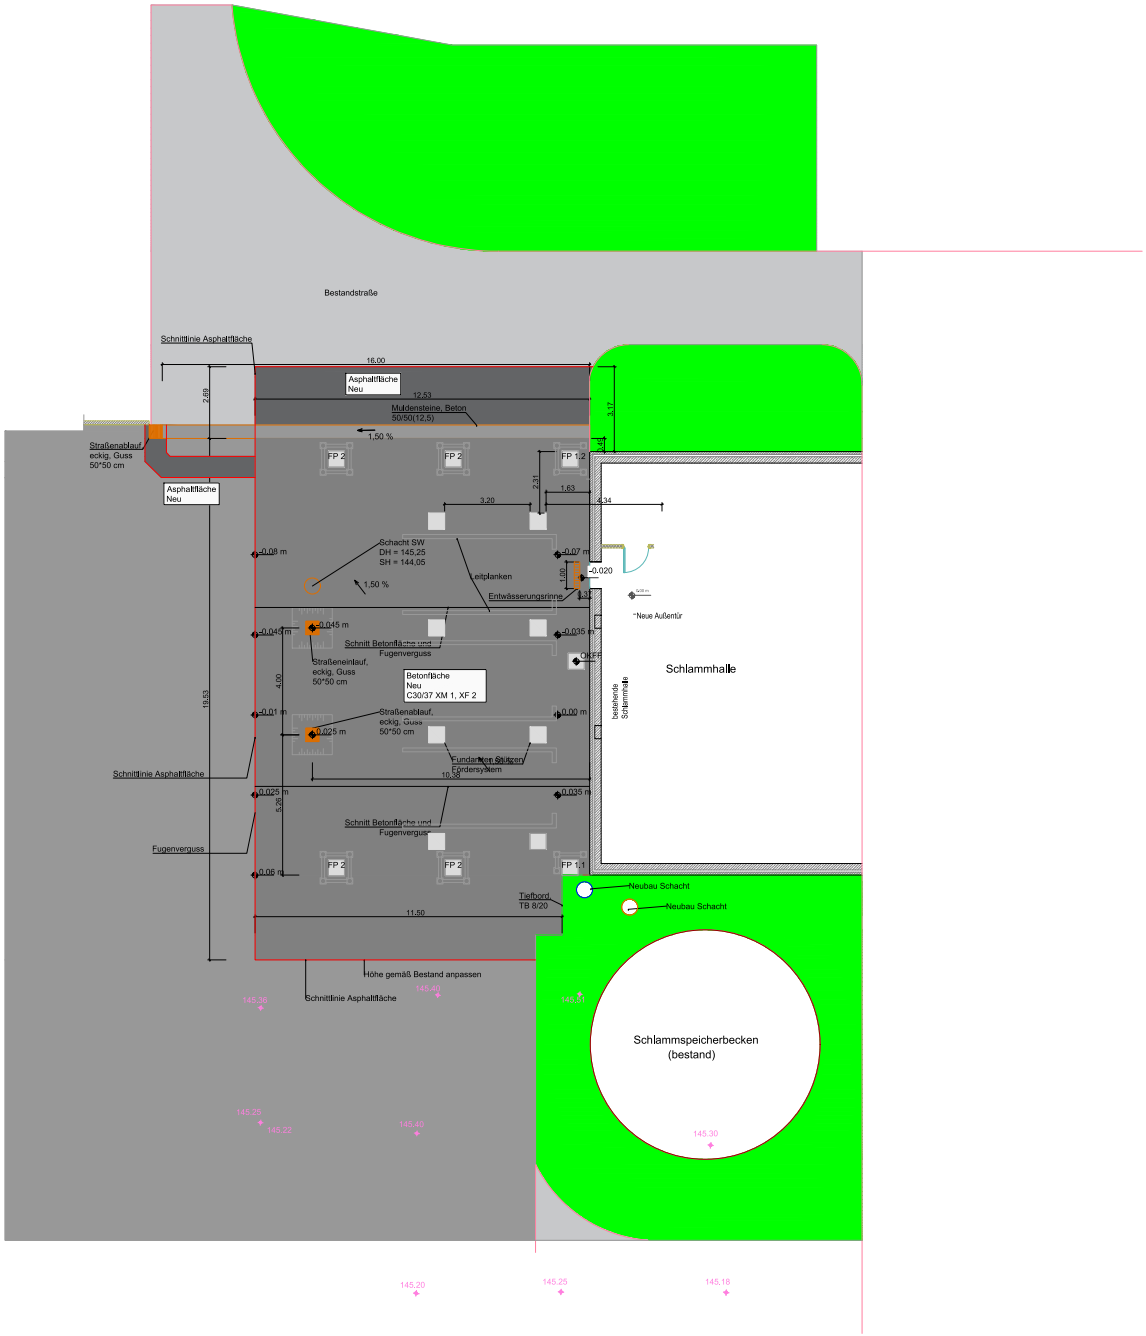


Legende

- Rückbau
- Entwässerung
- Schmutzwasser
- Asphalt Bestand
- Asphalt neu
- Betonfläche neu
- Mulde
- Grünfläche

Für alle Einbauten im Bereich der Betonfläche sind Fugen vorzusehen und mit Fugenvergussmaterial zu schließen

| Index | Änderungsbeschreibung | Plan erstellt | Plan geprüft | Datum |
|---|---|---|---|---|
| 01 | | | | |

Bauherr: Eigenbetrieb Abwasserbeseitigung Zeitz

Eigenbetrieb Abwasserbeseitigung Zeitz
Kramerstraße 2
06712 Zeitz
Deutschland

Kontakt: Ben Heinrich | Unterschrift:

Kontakt: Lars Richter | Unterschrift:

Projekt: Steigerung der Energieeffizienz des ZKW Göbitz
Erweiterung Schlammhalle – Containerstellplatzüberdachung (CSÜ)

Trögliizer Str. 1
06729 Elsteraue
Deutschland

Übersicht:

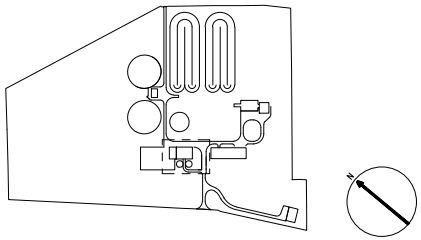

±0,00 = ±145,50m ü. NHN

Projektnummer: 30231068

Planinhalt: Oberflächenplan

| | | |
|---|---|---|
| Maßstab: 1 : 100 | Abteilung: Tiefbau | Genehmigt von: Lars Richter |
| Blattgröße: 841x594 | Leistungsphase: LP5 | Datum: 09.12.25 |

Zeichnungsnummer: 30231068-ADE-DR-ARG-1100 Revision: 0

Alle Maße sind indikativ und durch die ausführende Baufirma selbstverantwortlich zu prüfen.

C:\Users\schaff\641\ARCADE\10301768 - ZKW Zeitz Austausch SE - Documents\Projects\05 Project execution\00_Supporting\LP5\Außenanlage\30231068-ADE-DR-ARG-1100 - Betondecke CSÜ_LP5_251203.dwg