


**Sanierung des Dorfgemeinschaftshauses Seubtendorf
Übersichtsplan**

5595279.2




32699110.2 (EPSG:25832)

5594715 (EPSG:25832)

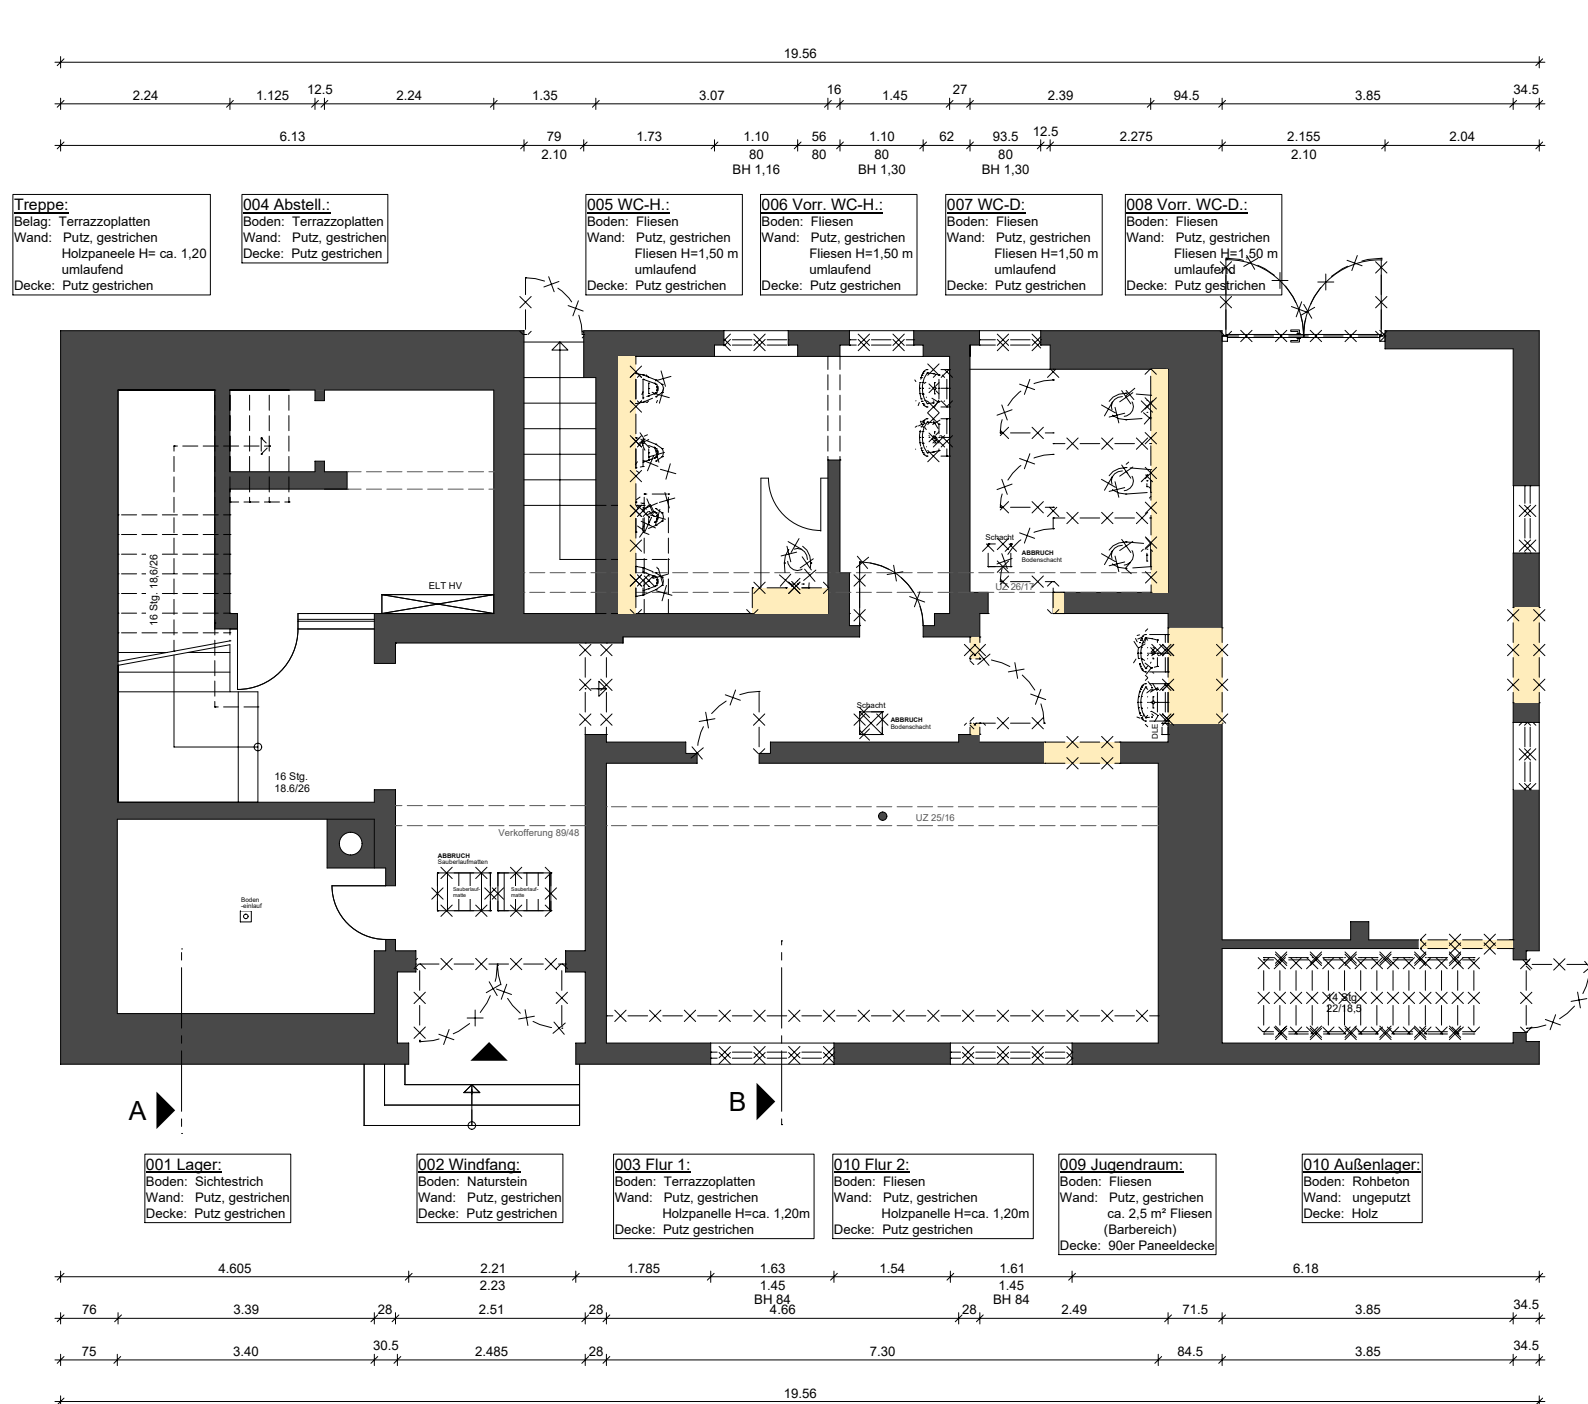

Erdgeschoss

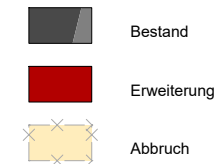

PLAN-NUMMER: 395-A-001.00

ERDGESCHOSS Abbruch 1:100

PLANINHALT: Bestand/Abbruch

MASZTAB: 1:100

DATUM: 16.01.2026 GEZ.


05			
04			
03			
02			
01			
INDEX	NAME	DATUM	ÄNDERUNGEN


PROJEKT:

Sanierung des Dorfgemeinschaftshauses Seubtendorf
Seubtendorf 21
07922 Tanna

BAUHERR:

Stadt Tanna
Markt 1
07922 Tanna

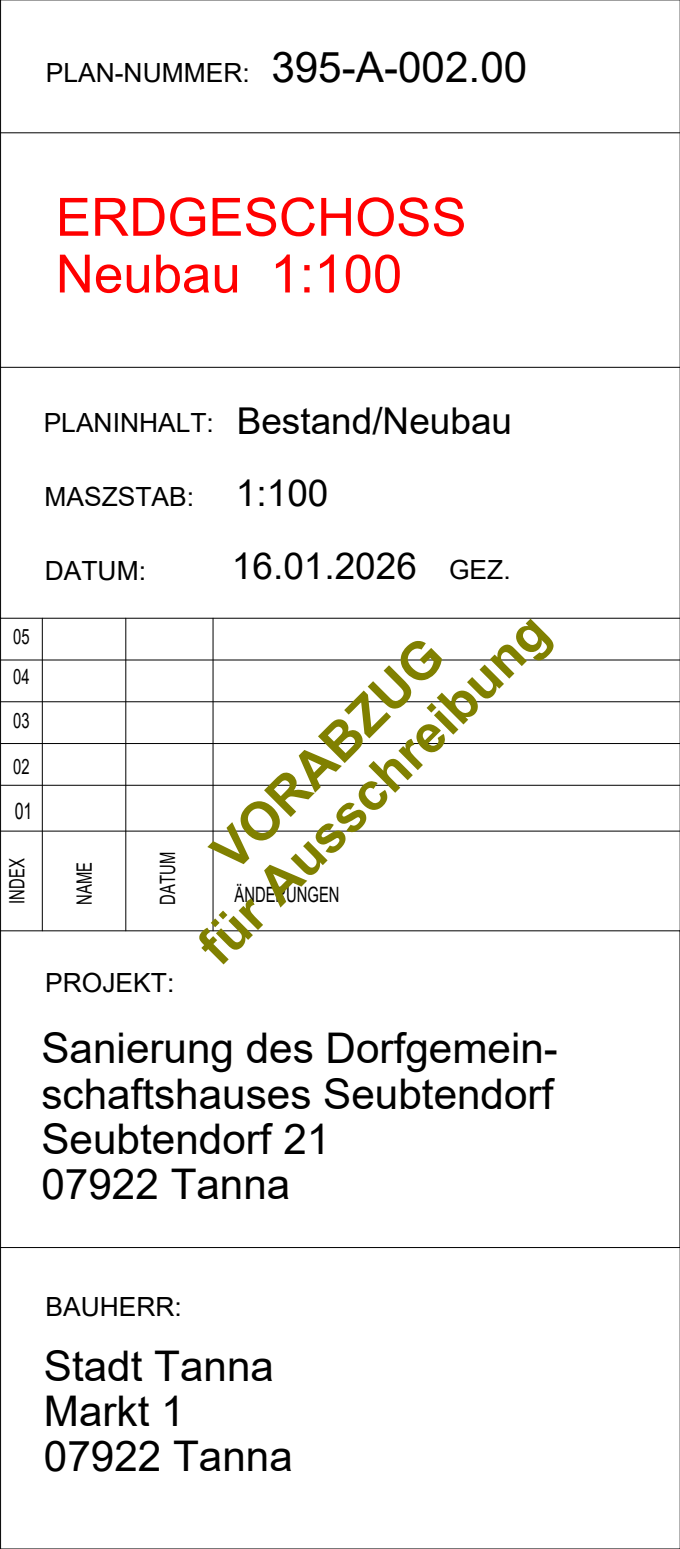

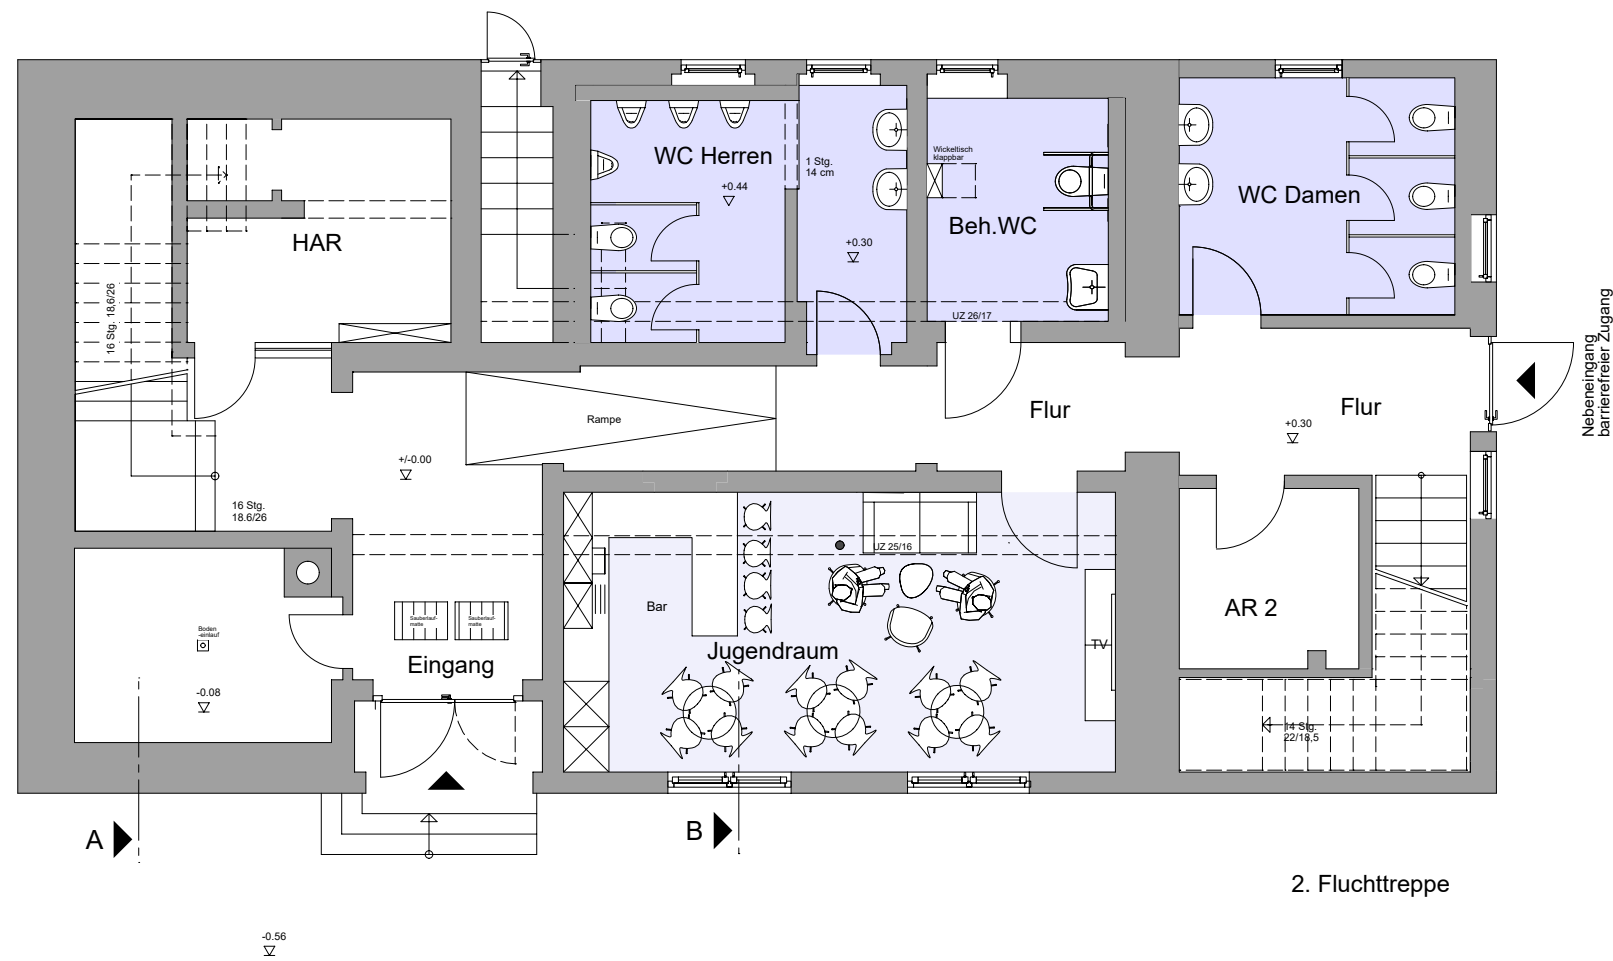

PLAN-NUMMER: 395-A-003.00

ERDGESCHOSS
Fertigstellung 1:100


PLANINHALT: Bestand/Abbruch/Neubau
MASZTAB: 1:100
DATUM: 16.01.2026 GEZ.

05			
04			
03			
02			
01			
INDEX	NAME	DATUM	ÄNDERUNGEN

VORABZUG
für Ausschreibung

PROJEKT:
Sanierung des Dorfgemeinschaftshauses Seubtendorf
Seubtendorf 21
07922 Tanna

BAUHERR:
Stadt Tanna
Markt 1
07922 Tanna

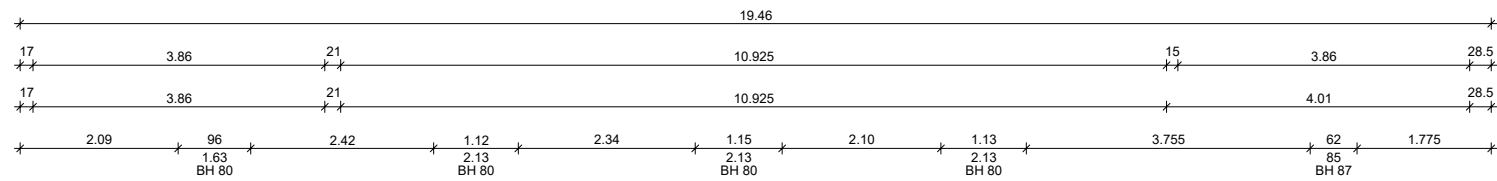




Obergeschoss

- Bestand
- Erweiterung
- Abbruch

1.02 Treppe:
Boden: Lino/PVC
Wand: Putz, gestrichen
Decke: Putz gestrichen

1.03 Bürgersaal:
Boden: Lino/PVC
Wand: Putz, gestrichen
Holzpanelle H=ca. 1,20m
Decke: Putz gestrichen

1.07 Zugang zur Bühne:
Boden: Lino/PVC-DDR
Wand: Tapete/Putz, gestrichen
Decke: Putz gestrichen

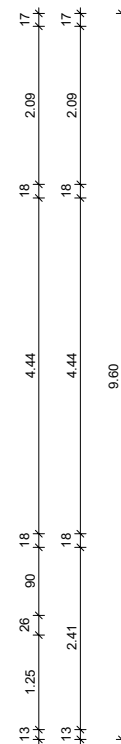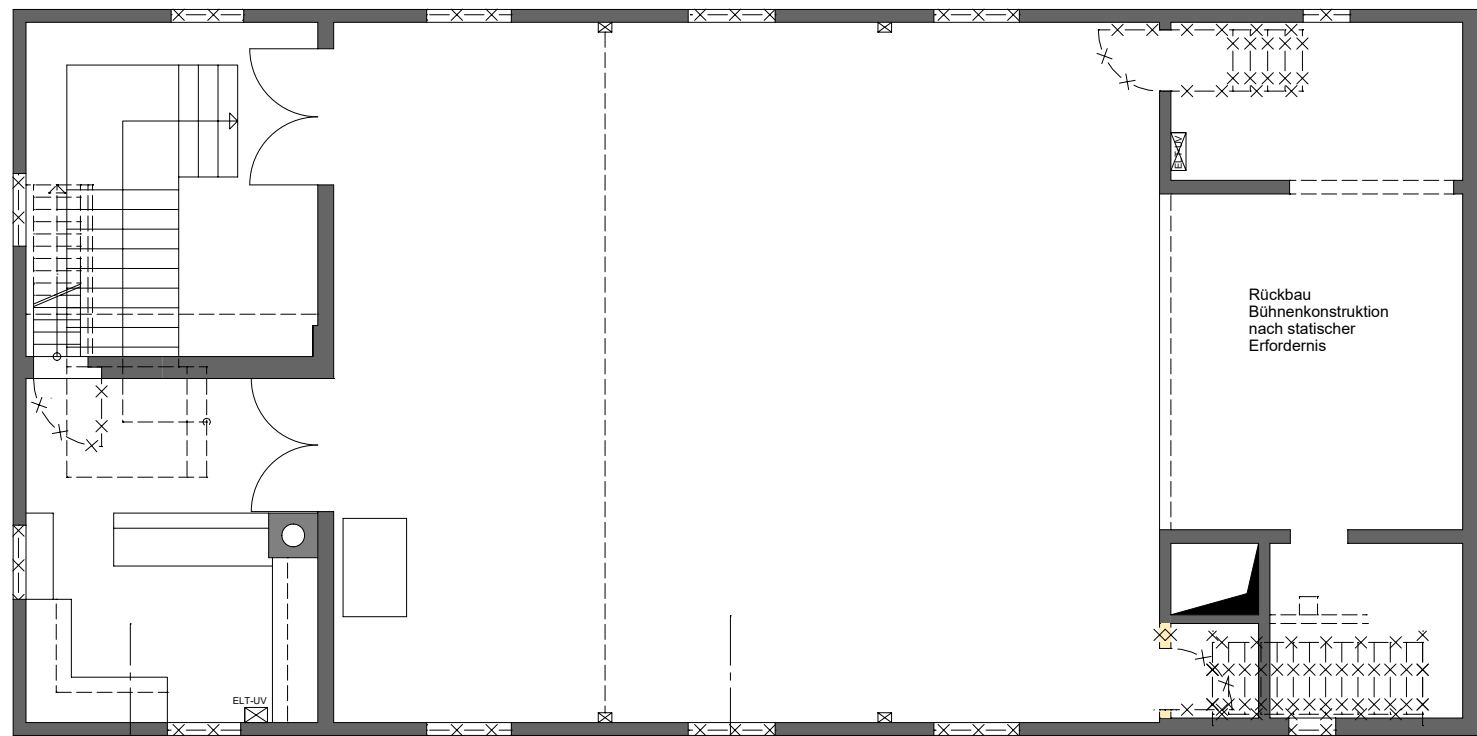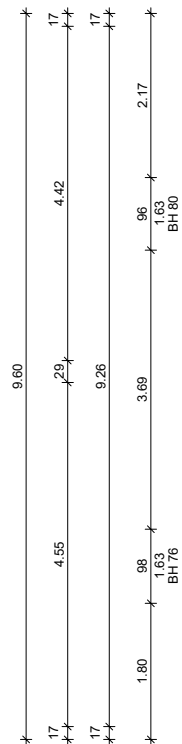


1.01 Küche:
Boden: Lino/PVS
Wand: Tapete, gestrichen
Fliesenwandspiegel
Decke: Putz gestrichen

1.05 Abst. Bühne:
Boden: Lino/PVC-DDR
Wand: Tapete gestrichen
Decke: Putz gestrichen

1.06 Bühne:
Boden: Lino/PVC-DDR
Wand: Tapete/Putz gestrichen
Decke: Tapete/Putz gestrichen

1.04 Treppe:
Boden: Beton
Wand: Putz, gestrichen
Decke: Putz gestrichen
Holztreppe

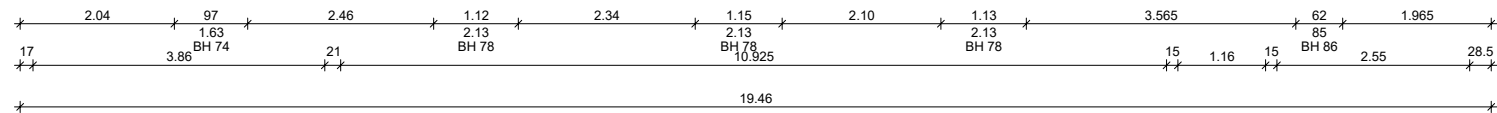

PLAN-NUMMER: 395-A-004.00

OBERGESCHOSS
Abbruch 1:100

PLANINHALT: Bestand/Abbruch

MASZSTAB: 1:100

DATUM: 16.01.2026 GEZ.

05			
04			
03			
02			
01			
INDEX	NAME	DATUM	ÄNDERUNGEN

VORABZUG
für Ausschreibung


PROJEKT:

Sanierung des Dorfgemeinschaftshauses Seubtendorf
Seubtendorf 21
07922 Tanna

BAUHERR:





Stadt Tanna
Markt 1
07922 Tanna



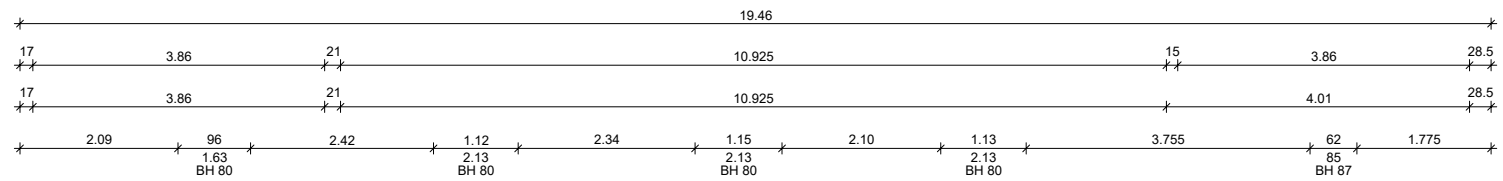

Obergeschoss

- Bestand
- Erweiterung
- Abbruch

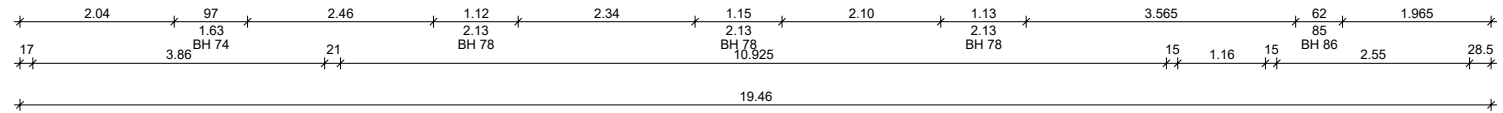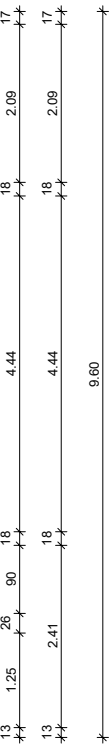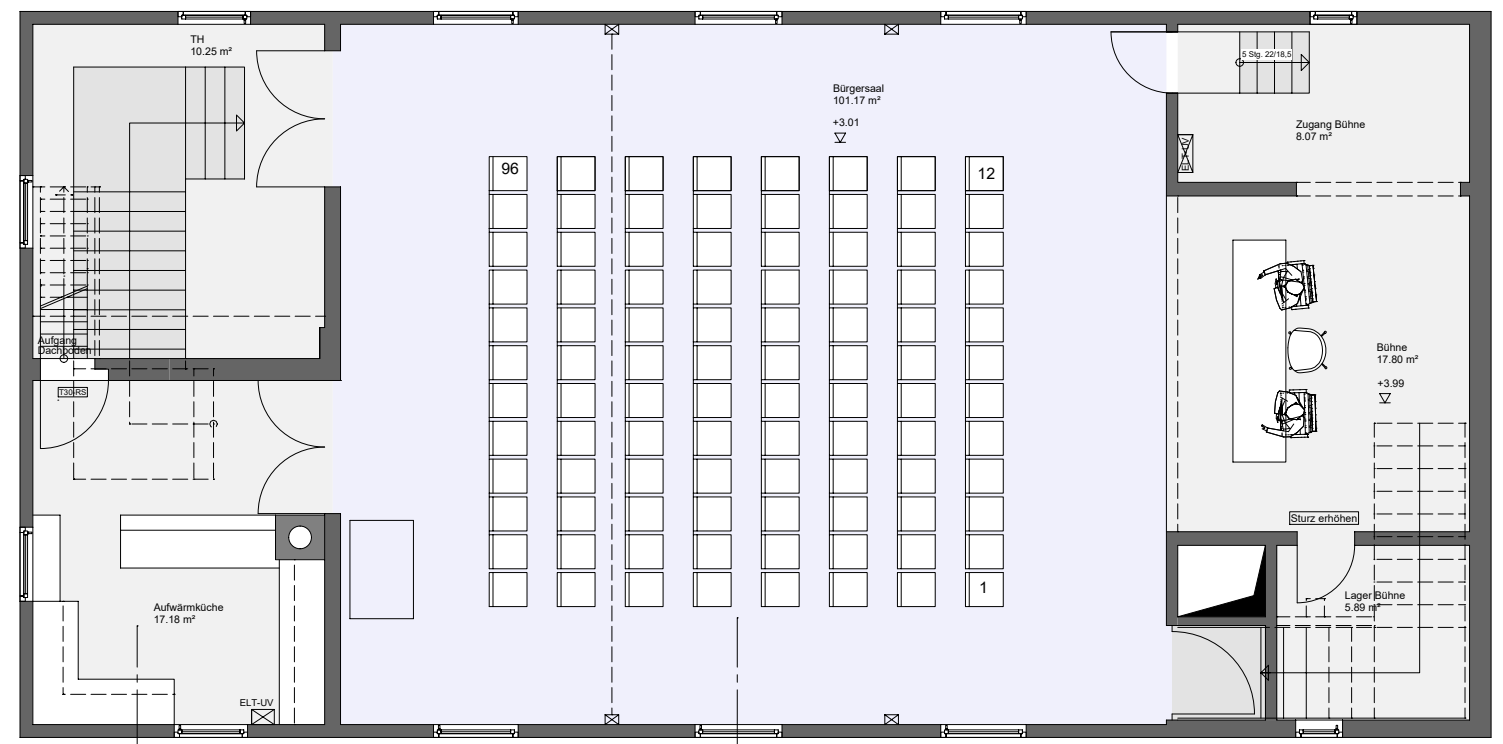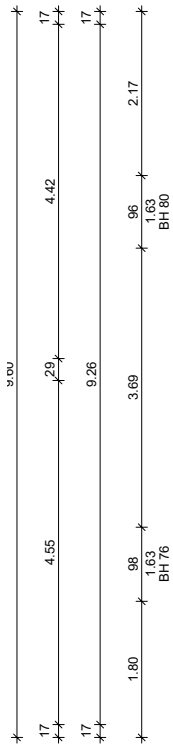

PLAN-NUMMER: 395-A-006.00

OBERGESCHOSS
Fertigstellung 1:100

PLANINHALT: Bestand/Neubau/Abbruch

MASZSTAB: 1:100

DATUM: 16.01.2026 GEZ.

05			
04			
03			
02			
01			
INDEX	NAME	DATUM	ÄNDERUNGEN


PROJEKT:

Sanierung des Dorfgemeinschaftshauses Seubtendorf
Seubtendorf 21
07922 Tanna



BAUHERR:

Stadt Tanna
Markt 1
07922 Tanna

VORABZUG
für Ausschreibung

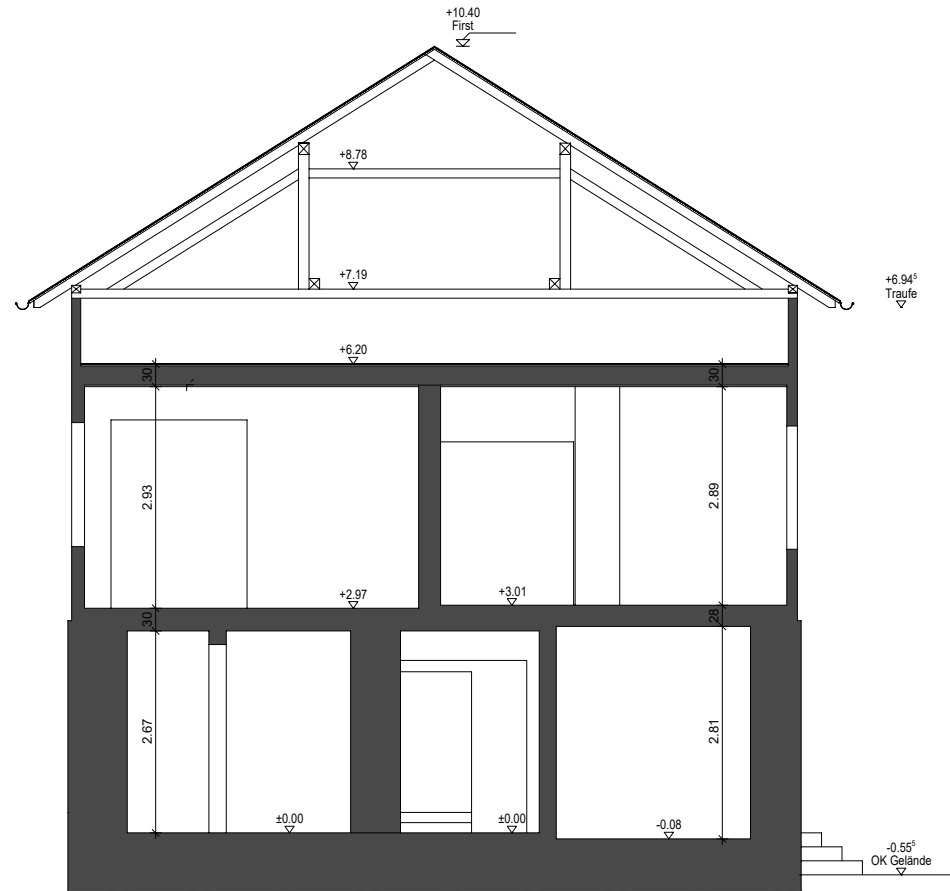

Schnitt A-A Bestand

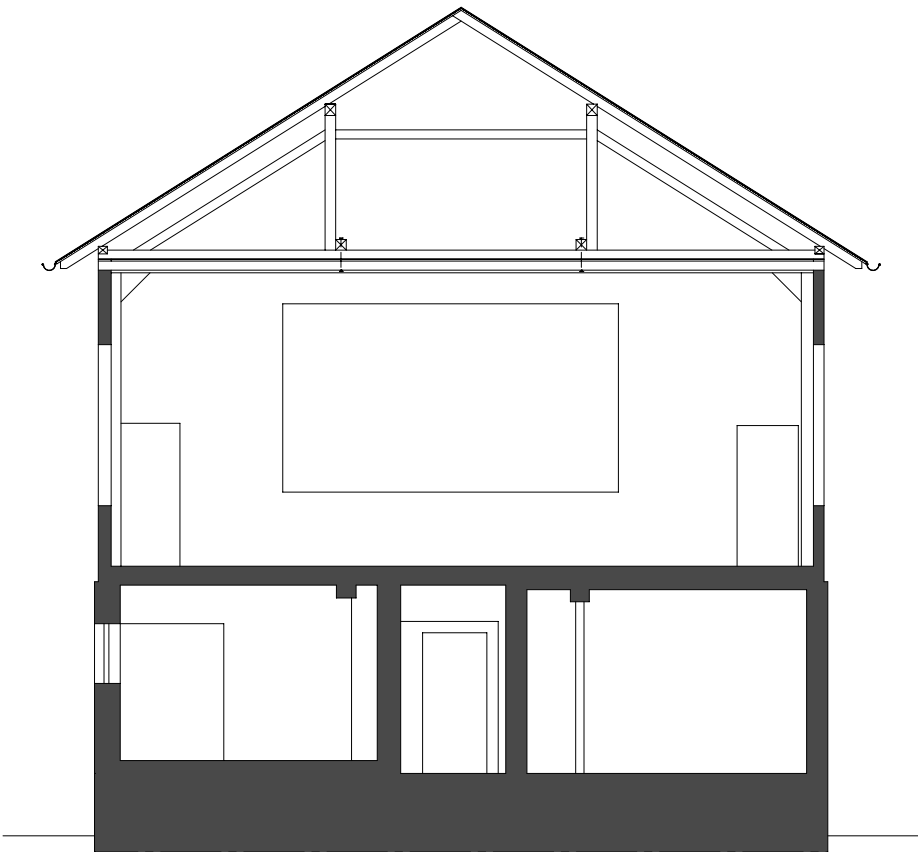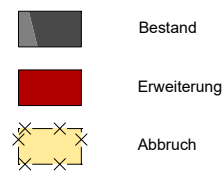

Schnitt B-B Bestand

PLAN-NUMMER: 395-B-002.00

SCHNITT A-A | B-B
BESTAND 1:100

PLANINHALT: Bestand

MASZSTAB: 1:100

DATUM: 20.06.24 GEZ.


05			
04			
03			
02			
01			
INDEX	NAME	DATUM	ÄNDERUNGEN

PROJEKT:

Sanierung des Dorfgemein-
schaftshauses Seubtendorf
Seubtendorf 21
07922 Tanna

BAUHERR:


Stadt Tanna
Markt 1
07922 Tanna

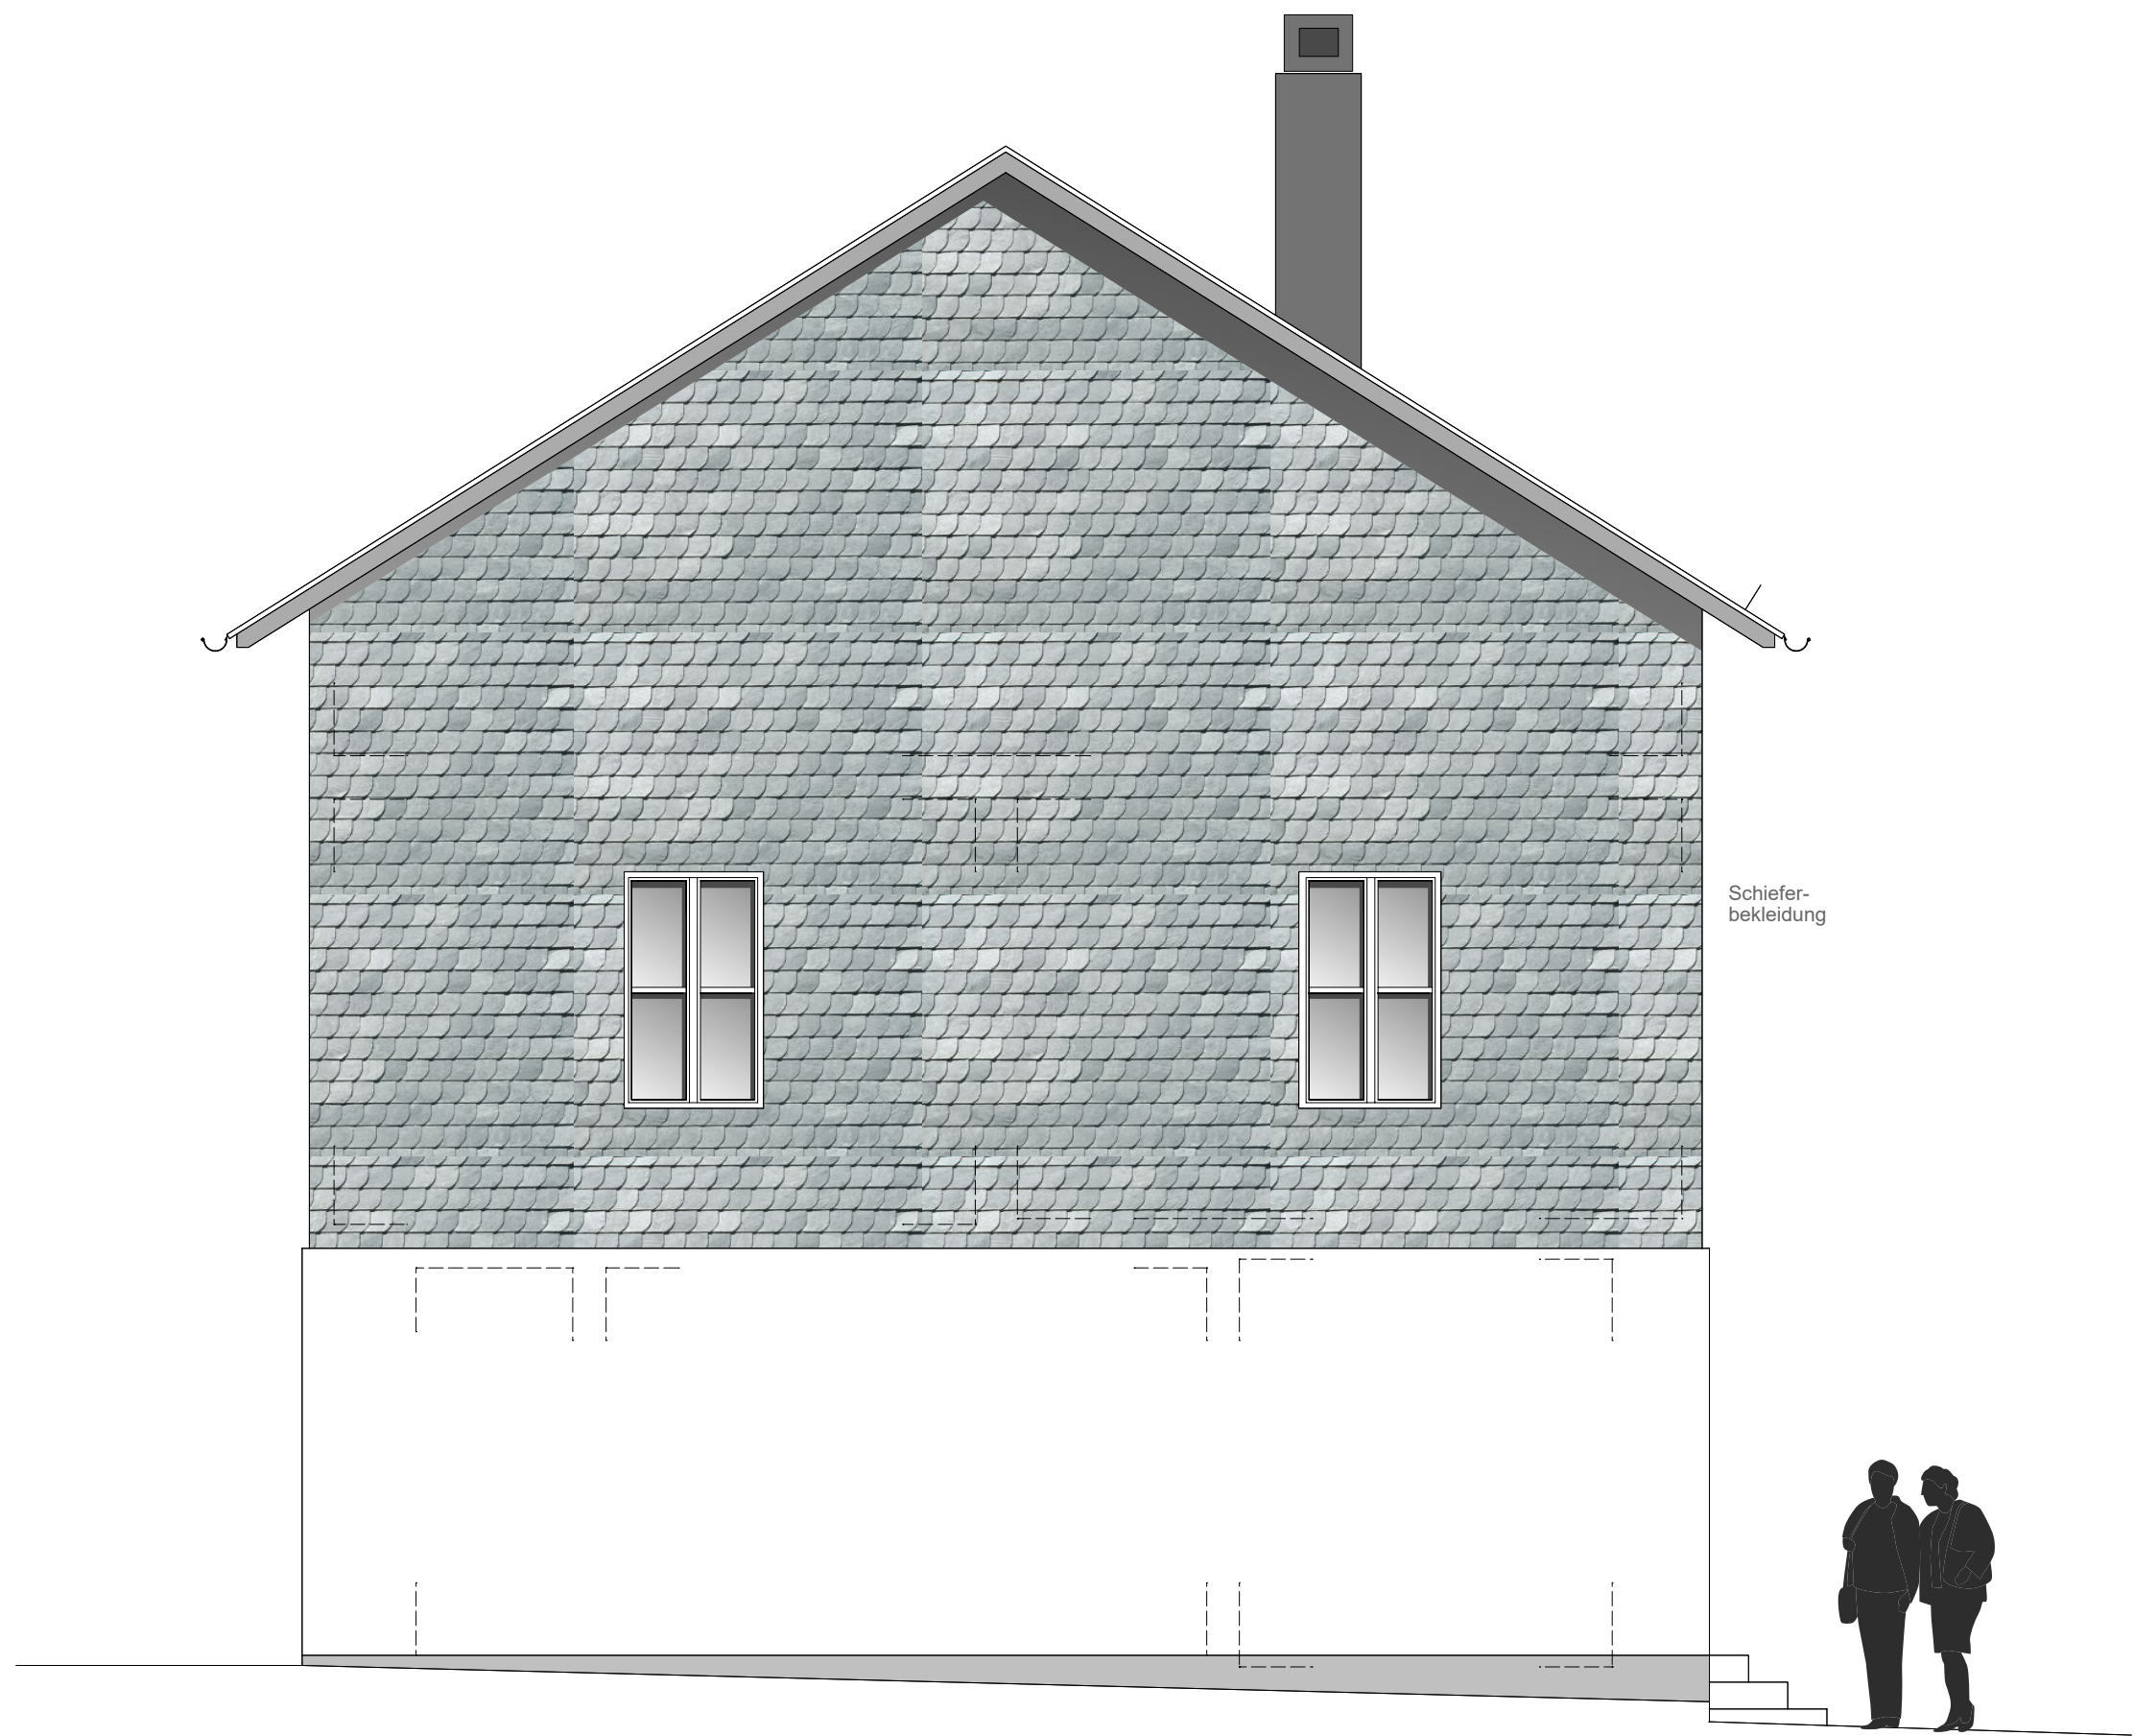

Westansicht



Südansicht

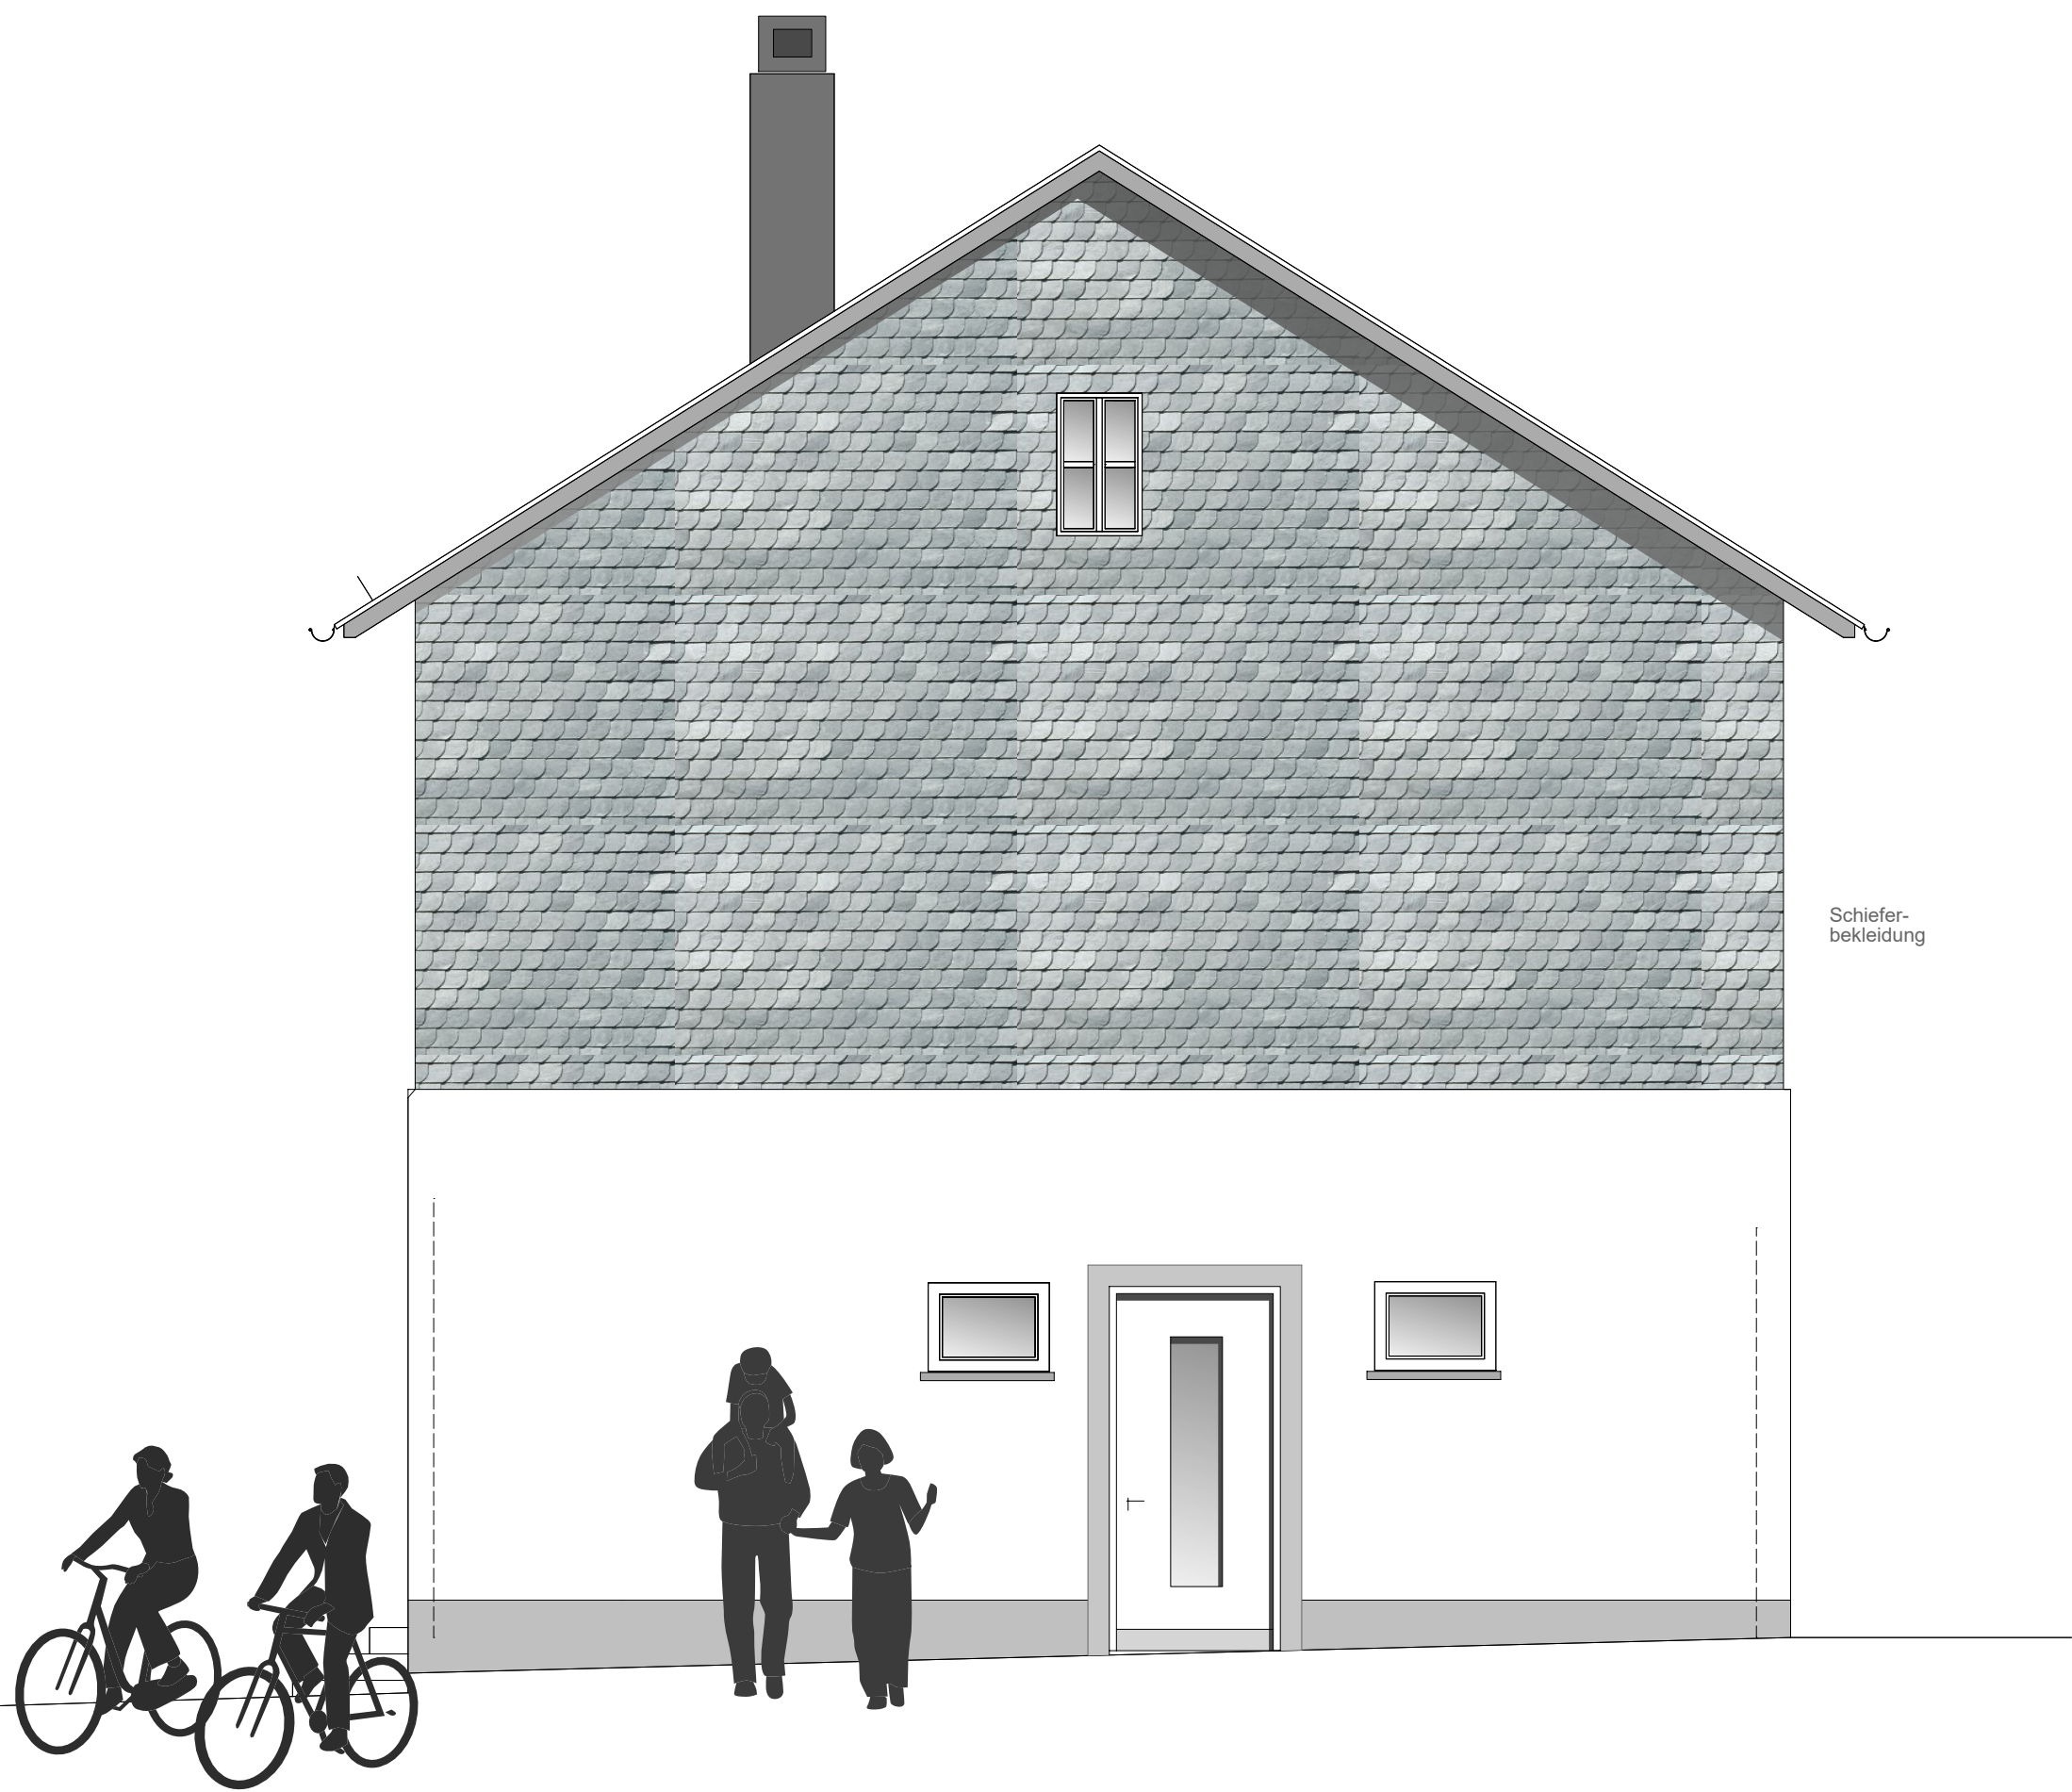

Ostansicht



Nordansicht

PLAN-NUMMER: 395-A-007.00

ANSICHTEN
Fertigstellung 1:100

PLANINHALT: Bestand/Neubau

MASZTAB: 1:100

DATUM: 16.01.2026 GEZ.

INDEX	NAMEN	DATUM
01		
02		
03		
04		
05		

PROJEKT:
Sanierung des Dorfgemeinschaftshauses Seubtendorf 21
07922 Tanna

BAUHERR:
Stadt Tanna
Markt 1
07922 Tanna