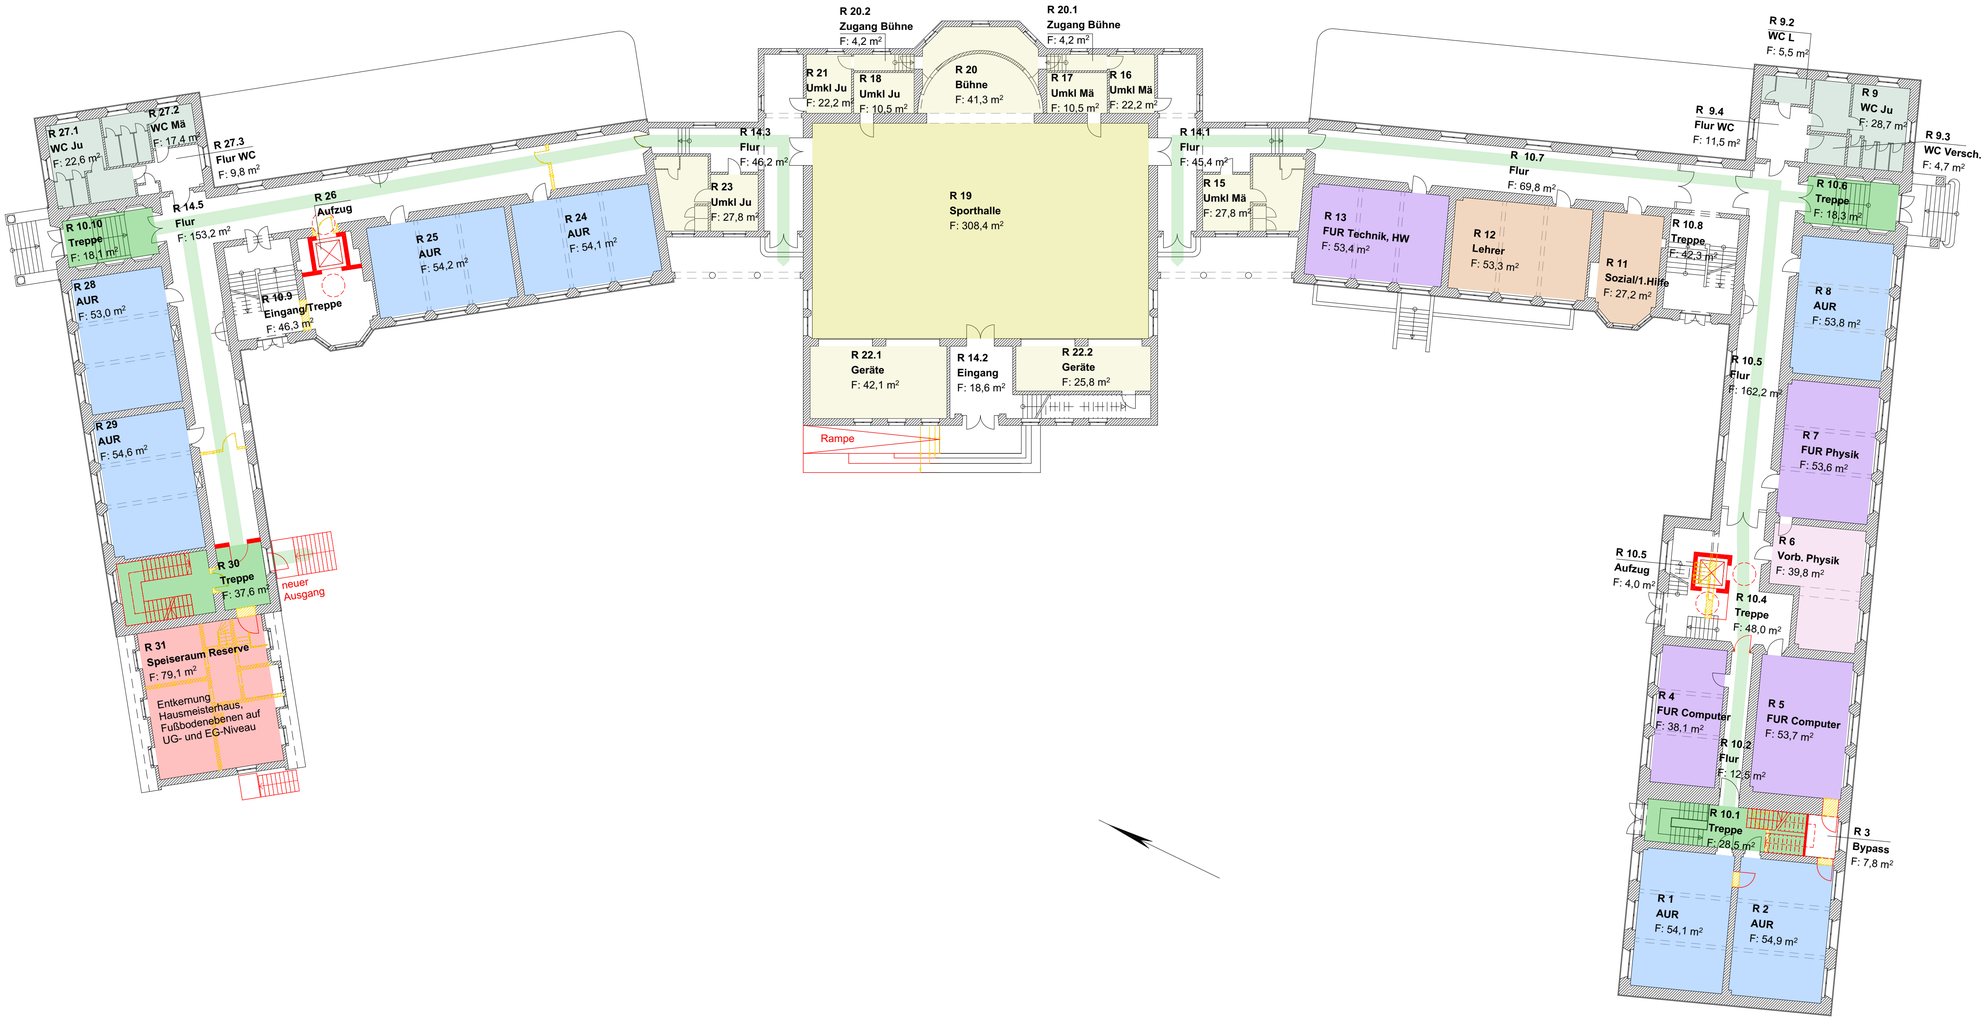

Raumnutzung barrierefrei
Zusammenfassung Lehrräume

Untergeschoss	2 AUR	4 Fachräume
Erdgeschoss	7 AUR	3 Fachräume
Obergeschoss	8 AUR	2 Fachräume
Dachgeschoss	1 AUR	1 Fachraum
Gesamt	18	10

Legende

- Bestand
- Abbruch
- Neubau

- AUR
- FUR
- Vorbereitungsräume
- Sonderräume
- Verwaltung
- Turnhalle / Nebenräume
- Sanitär
- notw. Treppe
- Nebenräume
- Technik

Index	Art der Änderung	Datum	Name

Zur Verifizierung des Planes können Anbindemaße der Fenster und Türen bzw. nicht vermaßte Elemente oder Bereiche aus dem Plan abgegriffen werden.

Objekt

August-Bebel-Schule

Albert-Einstein-Straße 1
06237 Leuna

Auftraggeber

Architekt

Eßmann | Gärtner | Nieper
Architekten GbR
Gabelsbergerstraße 1a
04317 Leipzig
Tel.: 0341 - 98298-0
Fax.: 0341 - 98298-23
Email: leipzig@e-g-n-architekten.de

Fachplaner

Übersicht / Lage- / Höhenbezug

OK FFB Flur EG = +/- 0,00

Planbezeichnung

Raumnutzung barrierefrei

Erdgeschoss

Leistungsphase

Vorentwurf

Datei:			Blattnr.:
00252g001_02.2.dwg			02.2
gezeichnet:	Datum:	Format:	Maßstab:
RS/KJ	19.02.2025	A1	1:200