


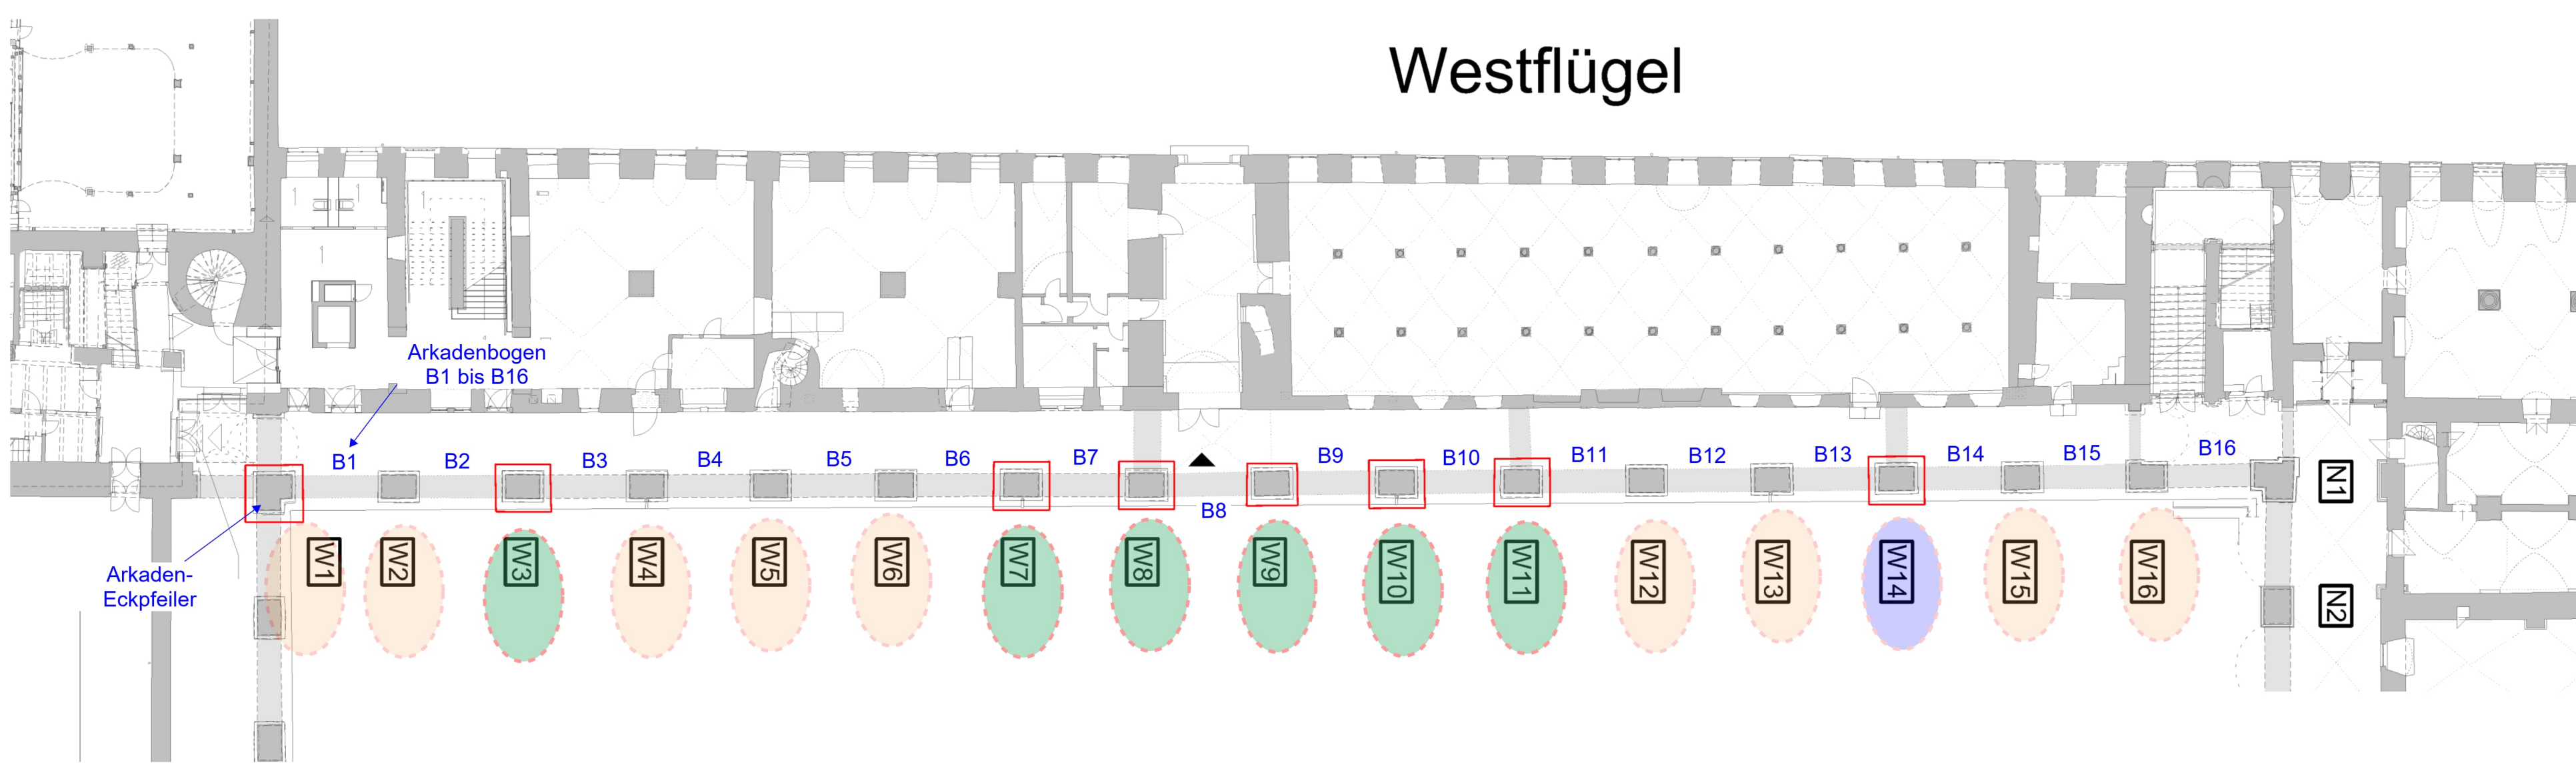

- LEGENDE:
- Arkaden-Probepfeilersanierung W14 (1 Stück), Jahr: 2025
 - Arkadensanierung WF - Bauabschnitt 1 (6 Stück), Jahr: 2026
 - Arkadensanierung WF - Bauabschnitt 2 (8 Stück + 1 Eckpfeiler) Jahr: 2027

GOTHA, SCHLOSS FRIEDENSTEIN / SANIERUNG U. UMBAU - TP11.1
 Bereich: Westflügel, Arkadenpfeilersanierung 1. Bauabschnitt
 Maßstab M= 1:250, Planungsstand: 12.01.2026
Übersichtsgrundriss, Arkadenpfeiler und Bögen am Westflügel
 Plan: 5_WF_ARK_SAN_001_a