


Grundrissübersicht

M 1:500

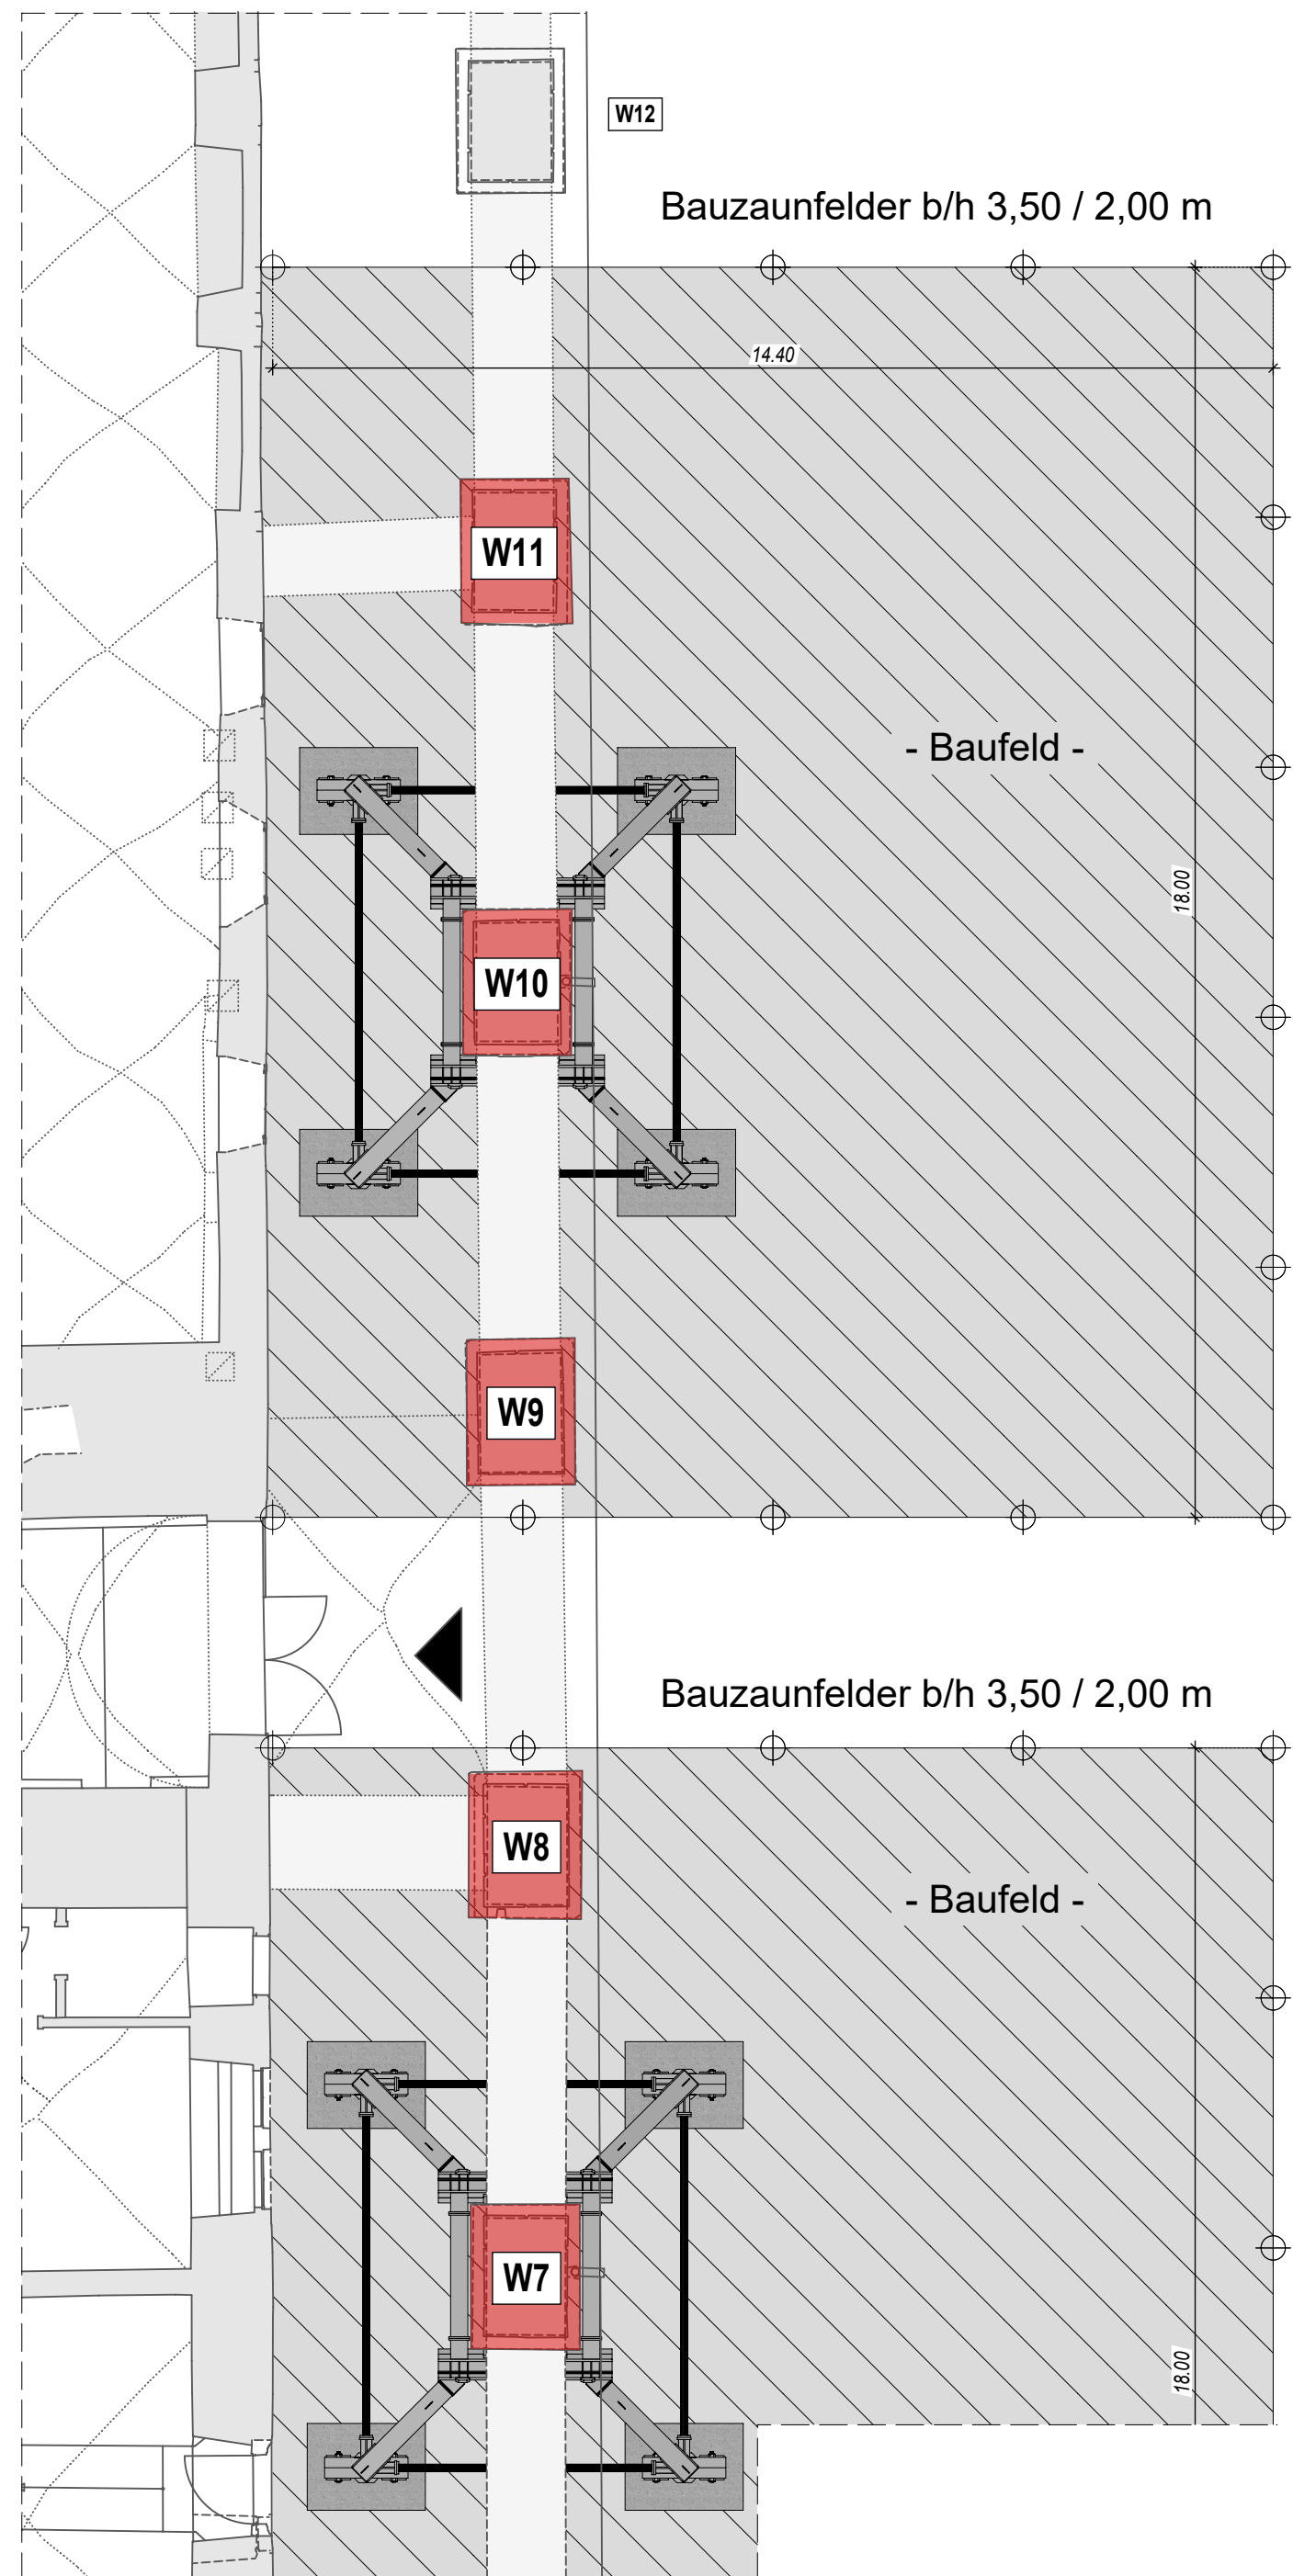

Teilgrundriss Westflügel

M 1:100