




Vorgaben aus HU-Bau

Enthalten sind in der Regel eine Küchenzeile mit Unterschränken mit Auszugssystem und Mülltrennsystem sowie Unterbau-Geschirrspüler, Arbeitsplatte mit Unterbauspüle (1 Becken mit seitlicher Ablauffläche) und 2-Platten-Kochstelle, Oberschränke mit integriertem Mikrowellengerät sowie Hochschrank einschl. Kühlschrank mit Gefrierfach.

Vorgaben aus Erstausstattung

Küchenzeile (Elektroherd, Geschirrspüler, Mikrowelle, Wasserkocher, Kaffeemaschine)

Produktangaben für Elektrogeräte und Armatur?

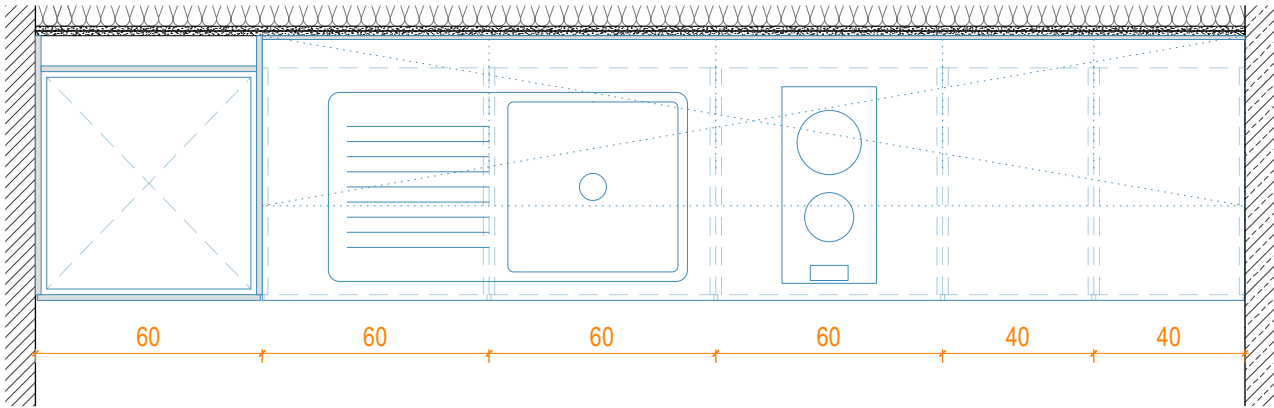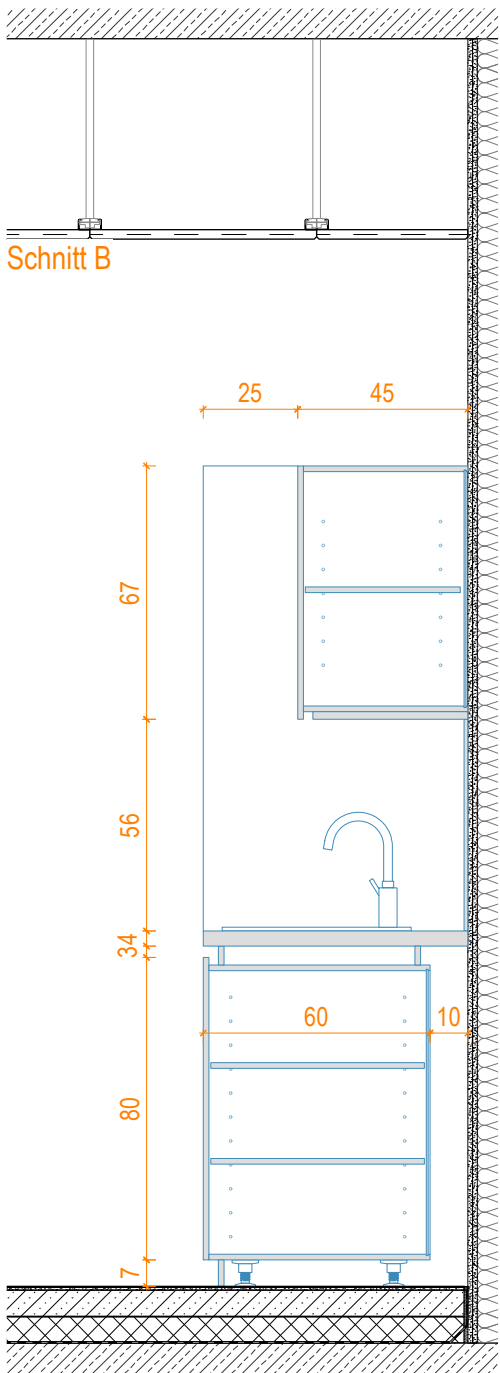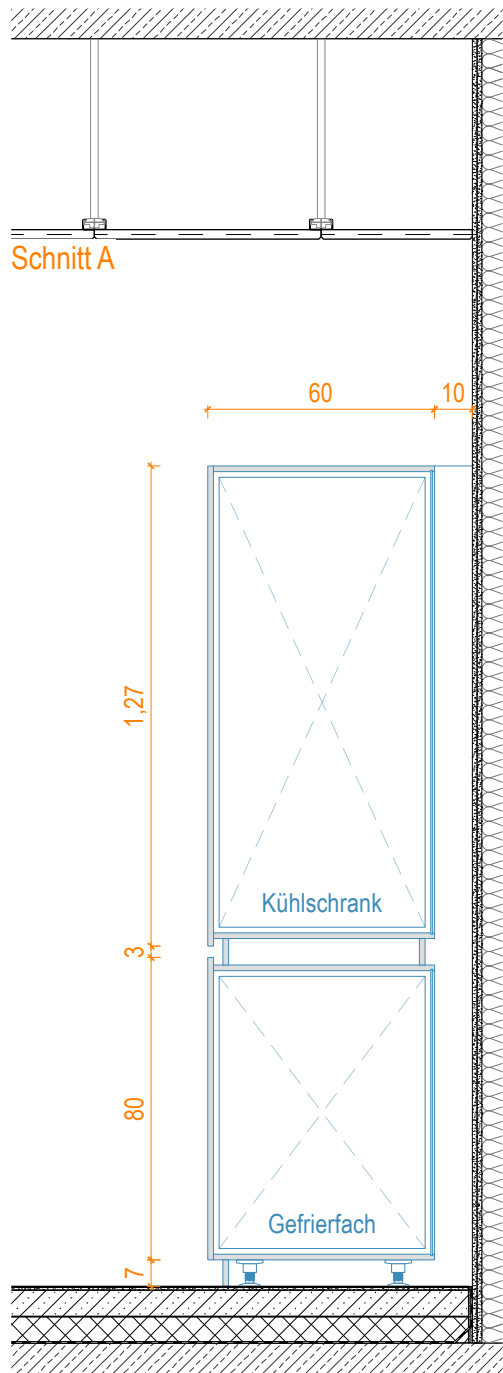

VORABZUG

Maßnahme, Liegenschaft / Adresse: GNUE Erweiterung JVA Halle, Dessauer Straße, 3 TM: Raumschießanlage, Mehrzweckgebäude, Begleitmaßnahmen / Herbert-Post-Str. 40	PLANNR 650	PLANINHALT Details Teeküche Kraftfahrer - Raum 01.30	FACHPLANER	BEARBEITET	BAUHERR	LANDESBETRIEB BAU-UND LIEGENSCHAFTSMANAGEMENT SACHSEN-ANHALT, Technisches Büro Halle An der Fliederwegkaserne 21, 06130 Halle (Saale) Poststelle-HAL.BLSA@sachsen-anhalt.de Tel.: 0345 / 77798 -100
Gebaudenummer 019	Planungsphase Werkplanung	DATEINAME 650_Details Teeküche Kraftfahrer - Raum 01.30		PLANDATUM 21.07.25		
				MAßSTAB 1:20		