





Vorgaben aus HU-Bau

Enthalten sind in der Regel eine Küchenzeile mit Unterschränken mit Auszugssystem und Mülltrennsystem sowie Unterbau-Geschirrspüler, Arbeitsplatte mit Unterbauspüle (1 Becken mit seitlicher Abлаuffläche) und 2-Platten-Kochstelle, Oberschränke mit integriertem Mikrowellengerät sowie Hochschrank einschl. Kühlschrank mit Gefrierfach.

Vorgaben aus Erstausstattung

Küchenzeile (Elektroherd, Geschirrspüler, Mikrowelle, Wasserkocher, Kaffeemaschine)

Produktangaben für Elektrogeräte und Armatur?

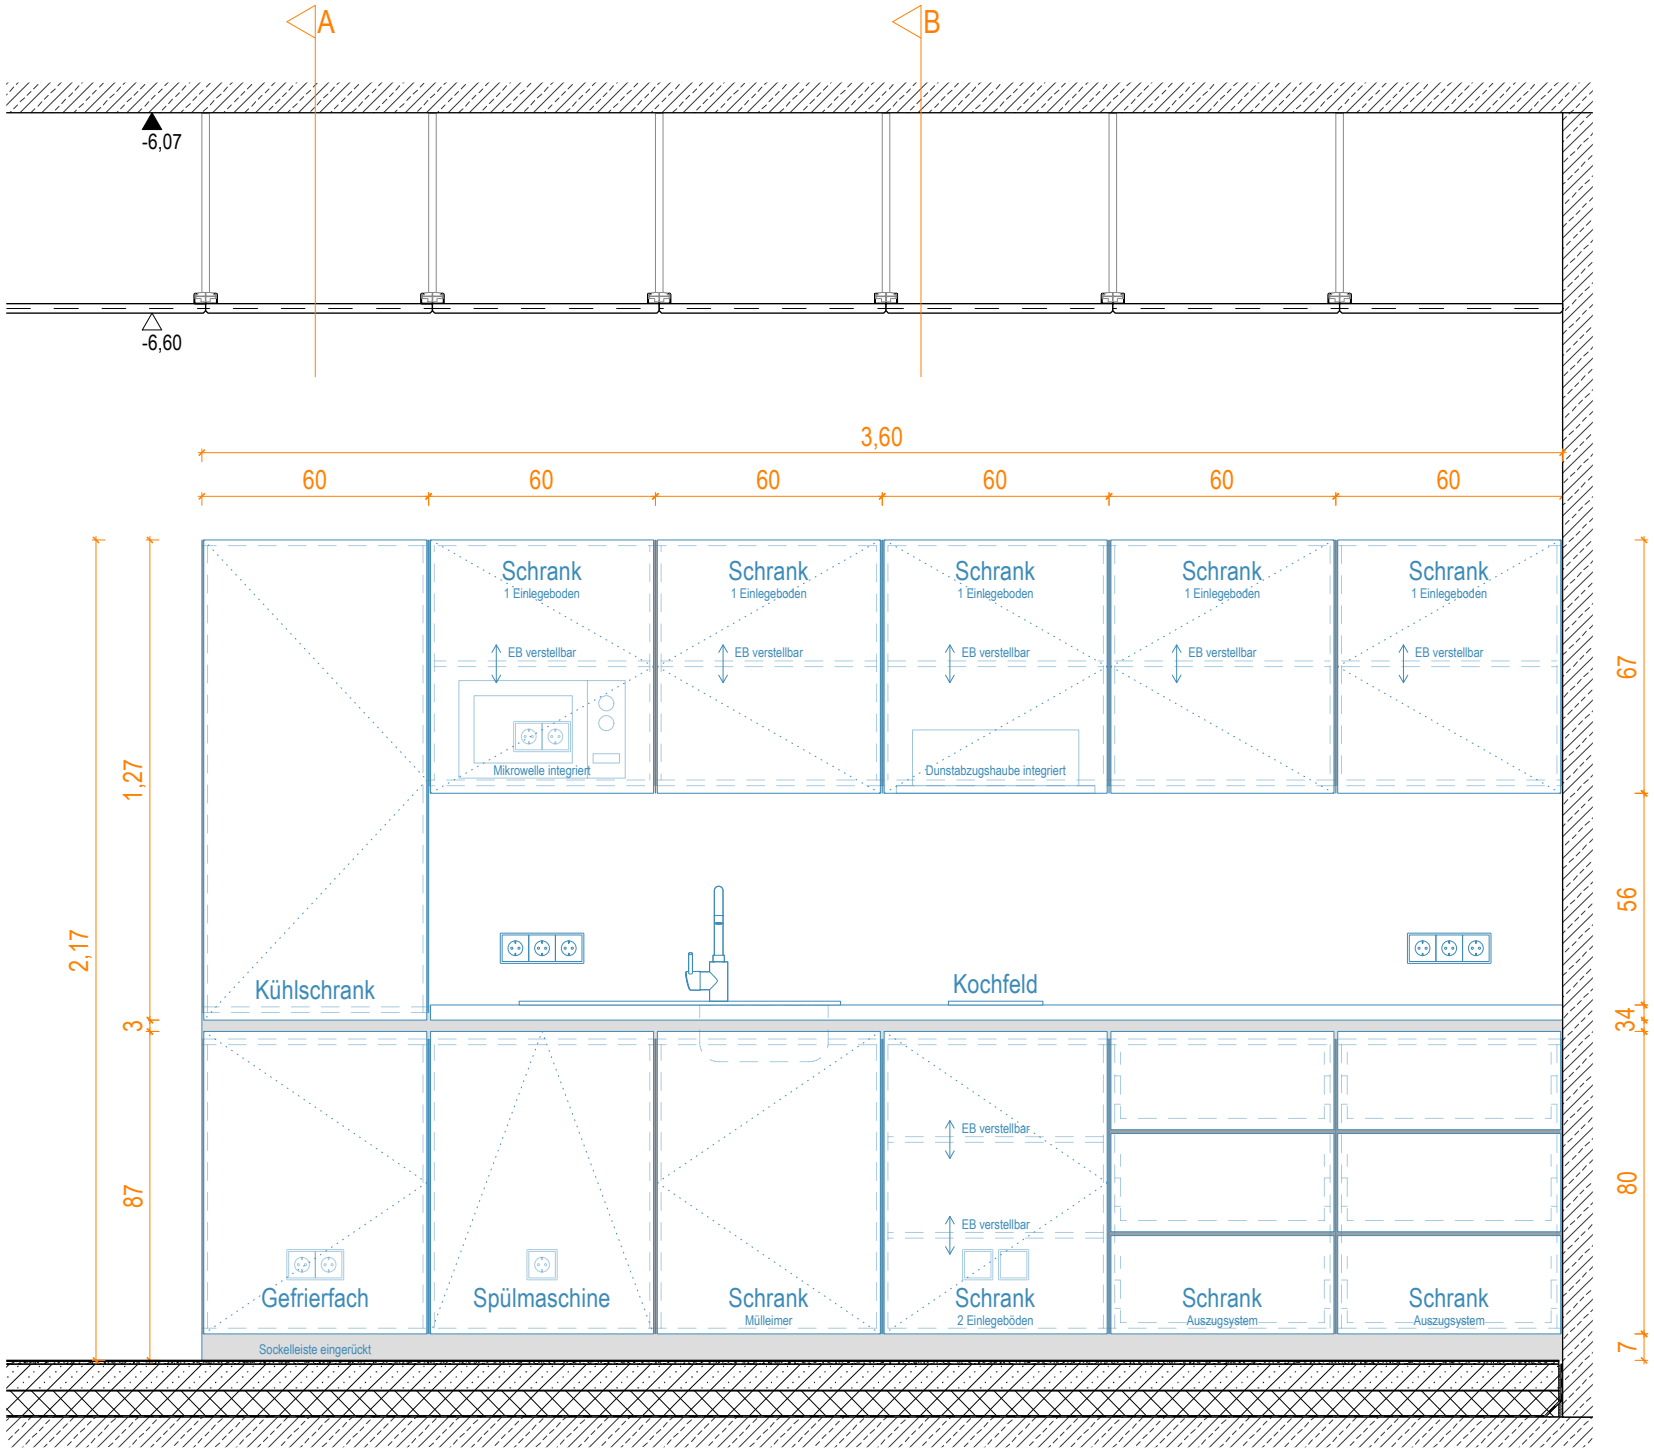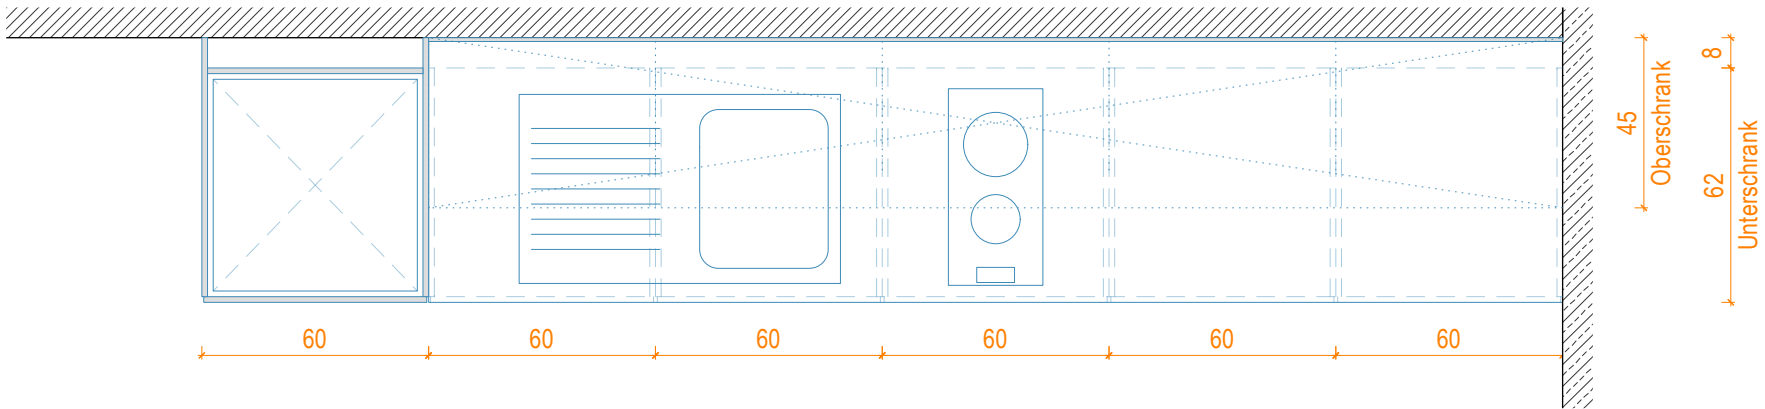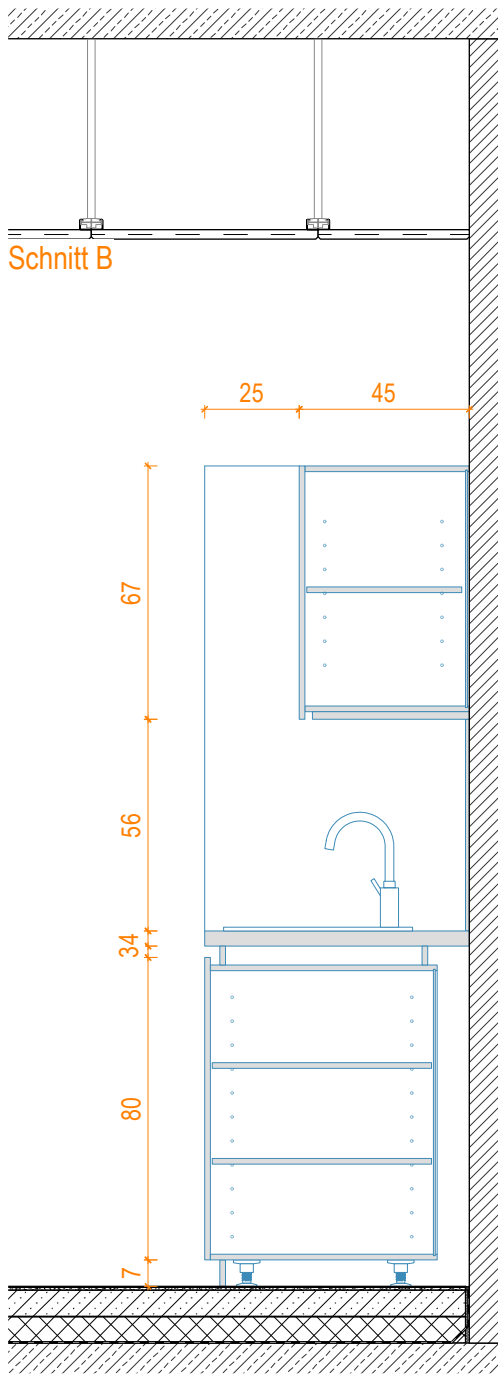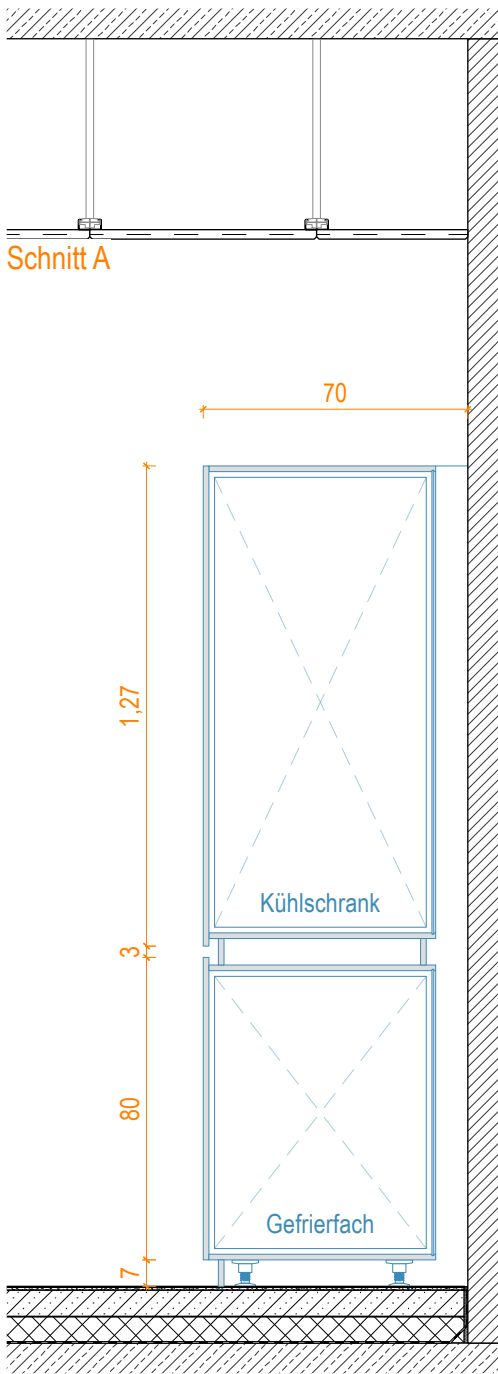

VORABZUG

Maßnahme, Liegenschaft/ Adresse: GNUE Erweiterung JVA Halle, Dessauer Straße, 3 TM: Raumschießanlage, Mehrzweckgebäude, Begleitmaßnahmen / Herbert-Post-Str. 40	LIEGENSCHAFTSNUMMER 30028	Planungsphase Werkplanung	DATEINAME 651_Details Teeküche Büros - Raum 01.21	PLANINHALT Details Teeküche Büros - Raum 01.21	FACHPLANER	BEARBEITET	BAUHERR	
							LANDESBETRIEB	
							BAU-UND LIEGENSCHAFTSMANAGEMENT	
							SACHSEN-ANHALT, Technisches Büro Halle An der Fliederwegkaserne 21, 06130 Halle (Saale) Poststelle-HAL_BLSA@sachsen-anhalt.de Tel.:0345 / 77798-100	
019							PLANDATUM 21.07.25	
							MASTAB 1:20	