





Vorgaben aus HU-Bau

Enthalten sind in der Regel eine Küchenzeile mit Unterschränken mit Auszugssystem und Mülltrennsystem sowie Unterbau-Geschirrspüler, Arbeitsplatte mit Unterbauspüle (1 Becken mit seitlicher Ablauffläche) und 2-Platten-Kochstelle, Oberschränke mit integriertem Mikrowellengerät sowie Hochschrank einschl. Kühlschrank mit Gefrierfach.

Vorgaben aus Erstausstattung

Küchenzeile (Elektroherd, Geschirrspüler, Mikrowelle, Wasserkocher, Kaffeemaschine)

Produktangaben für Elektrogeräte und Armatur?

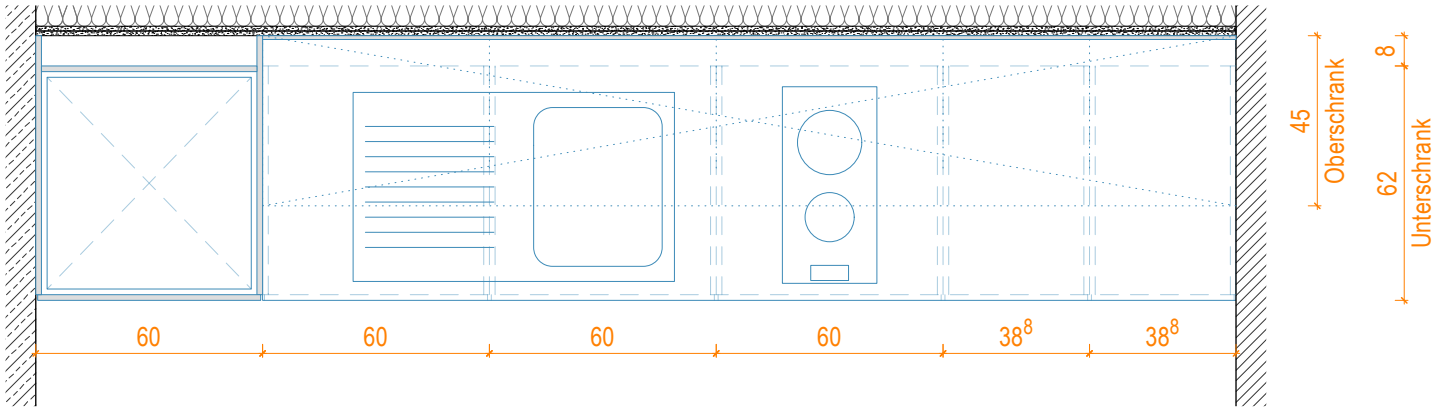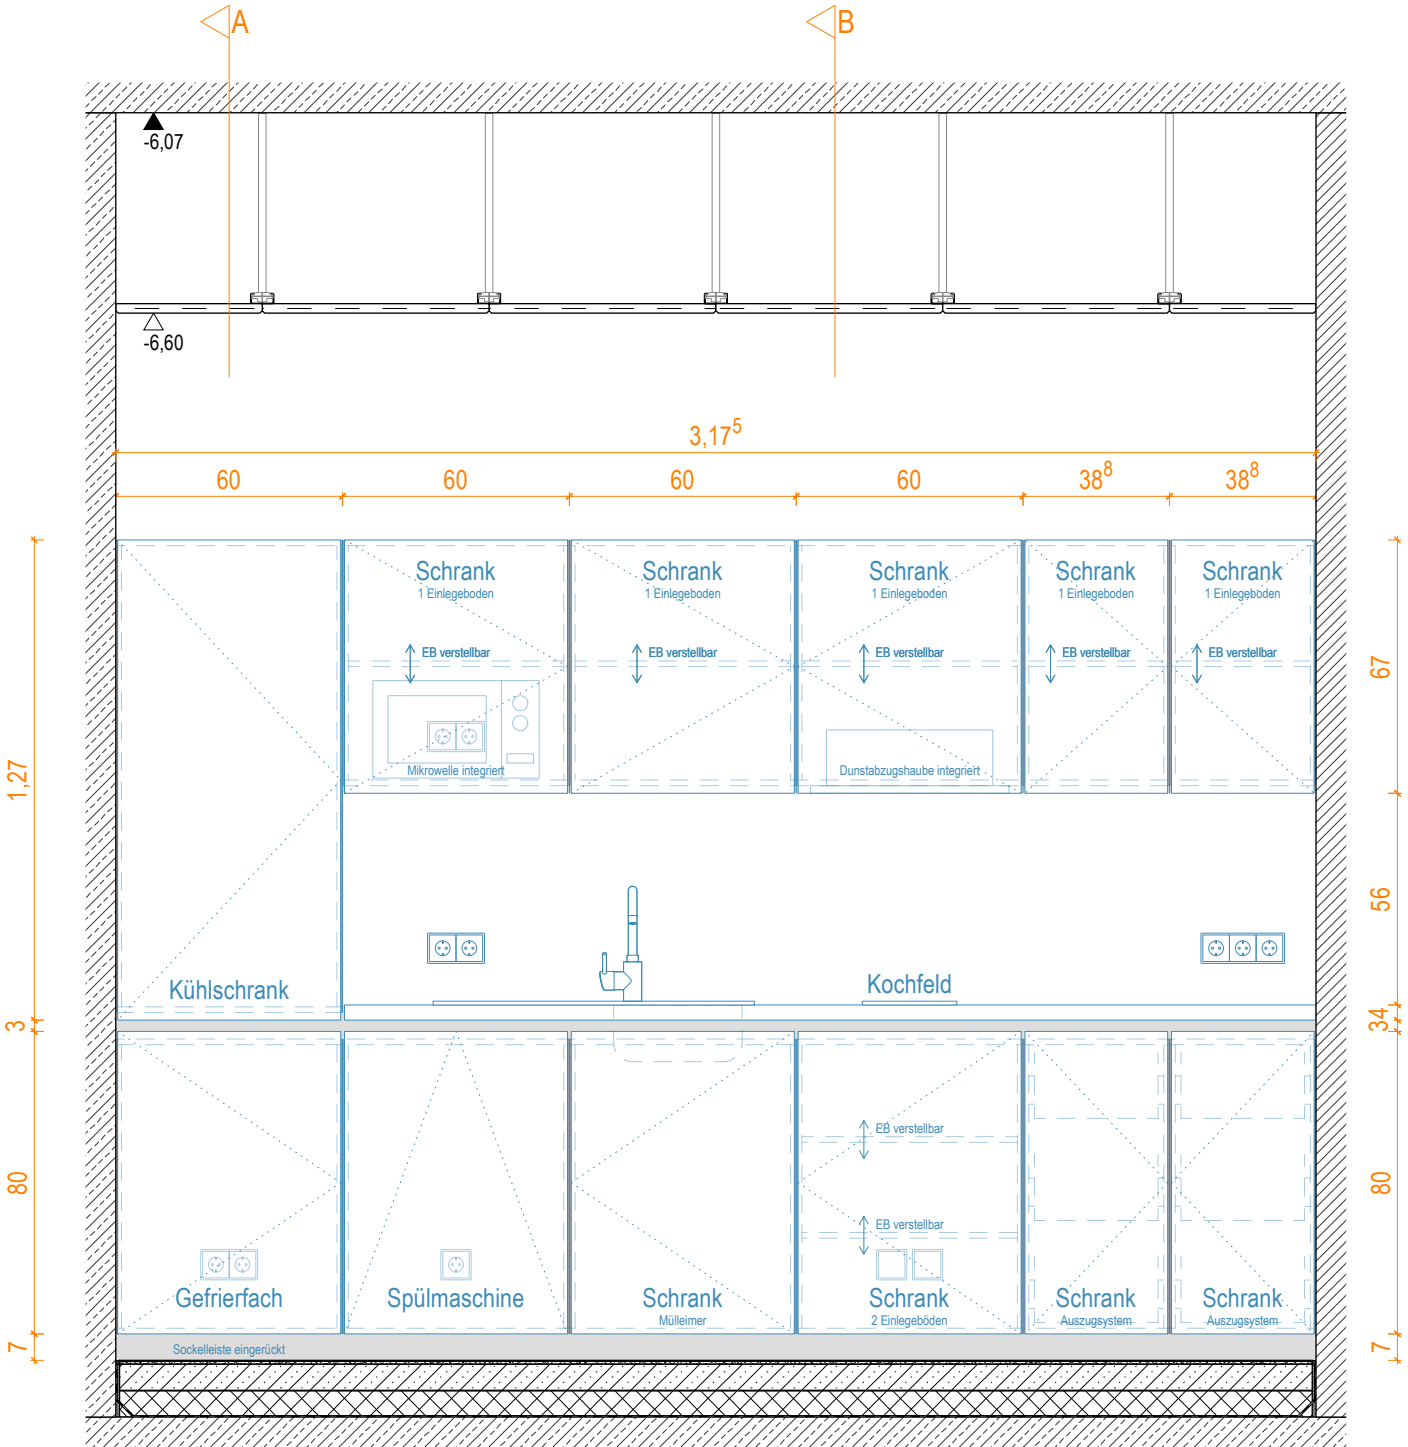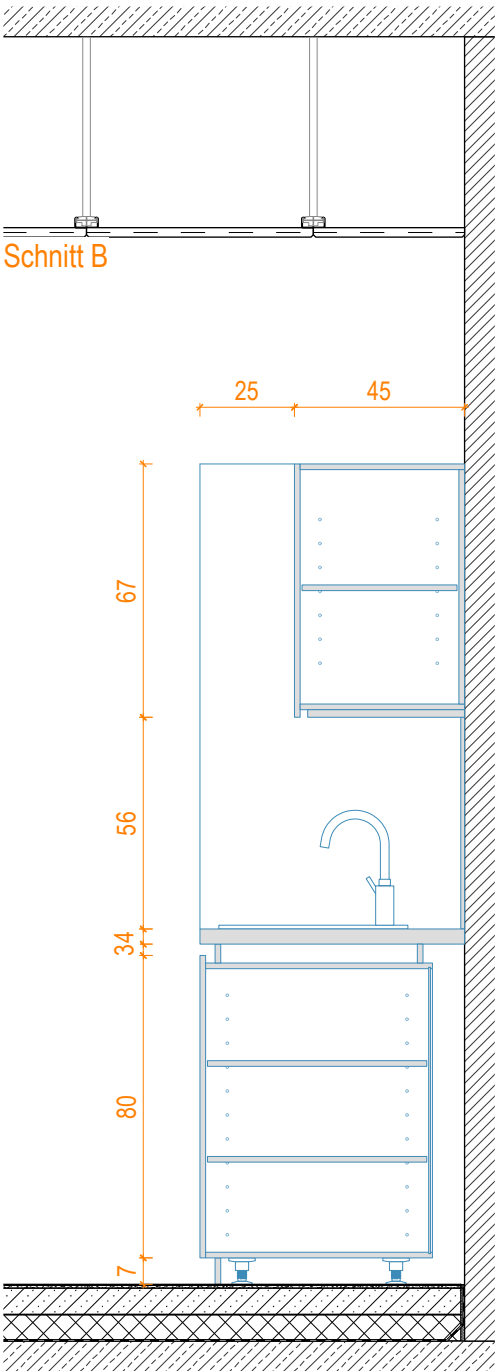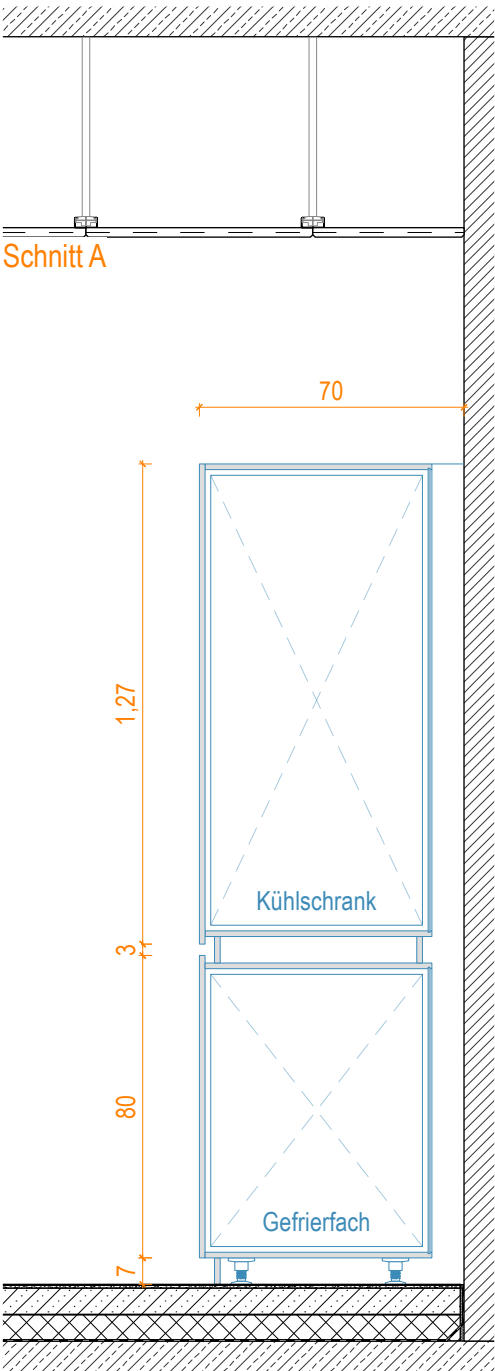

VORABZUG

Maßnahme, Liegenschaft / Adresse: GNUE Erweiterung JVA Halle, Dessauer Straße, 3 TM: Raumschieflanlage, Mehrzweckgebäude, Begleitmaßnahmen / Herbert-Post-Str. 40	PLANNR 652	PLANNINHALT Details Teeküche Fortbildung - Raum 01.17	FACHPLANER	BEARBEITET	BAUHERR
				PLANDATUM 21.07.25	LANDESBETRIEB BAU-UND LIEGENSCHAFTSMANAGEMENT SACHSEN-ANHALT, Technisches Büro Halle An der Fliederwegkaserne 21, 06130 Halle (Saale) Poststelle-HAL.BLSA@sachsen-anhalt.de Tel.:0345 / 77798 -100
				MAßSTAB 1:20	
				DATEINAME 652_Details Teeküche Fortbildung - Raum 01.17	
LIEGENSCHAFTSNUMMER 30028	Planungsphase Werkplanung				