


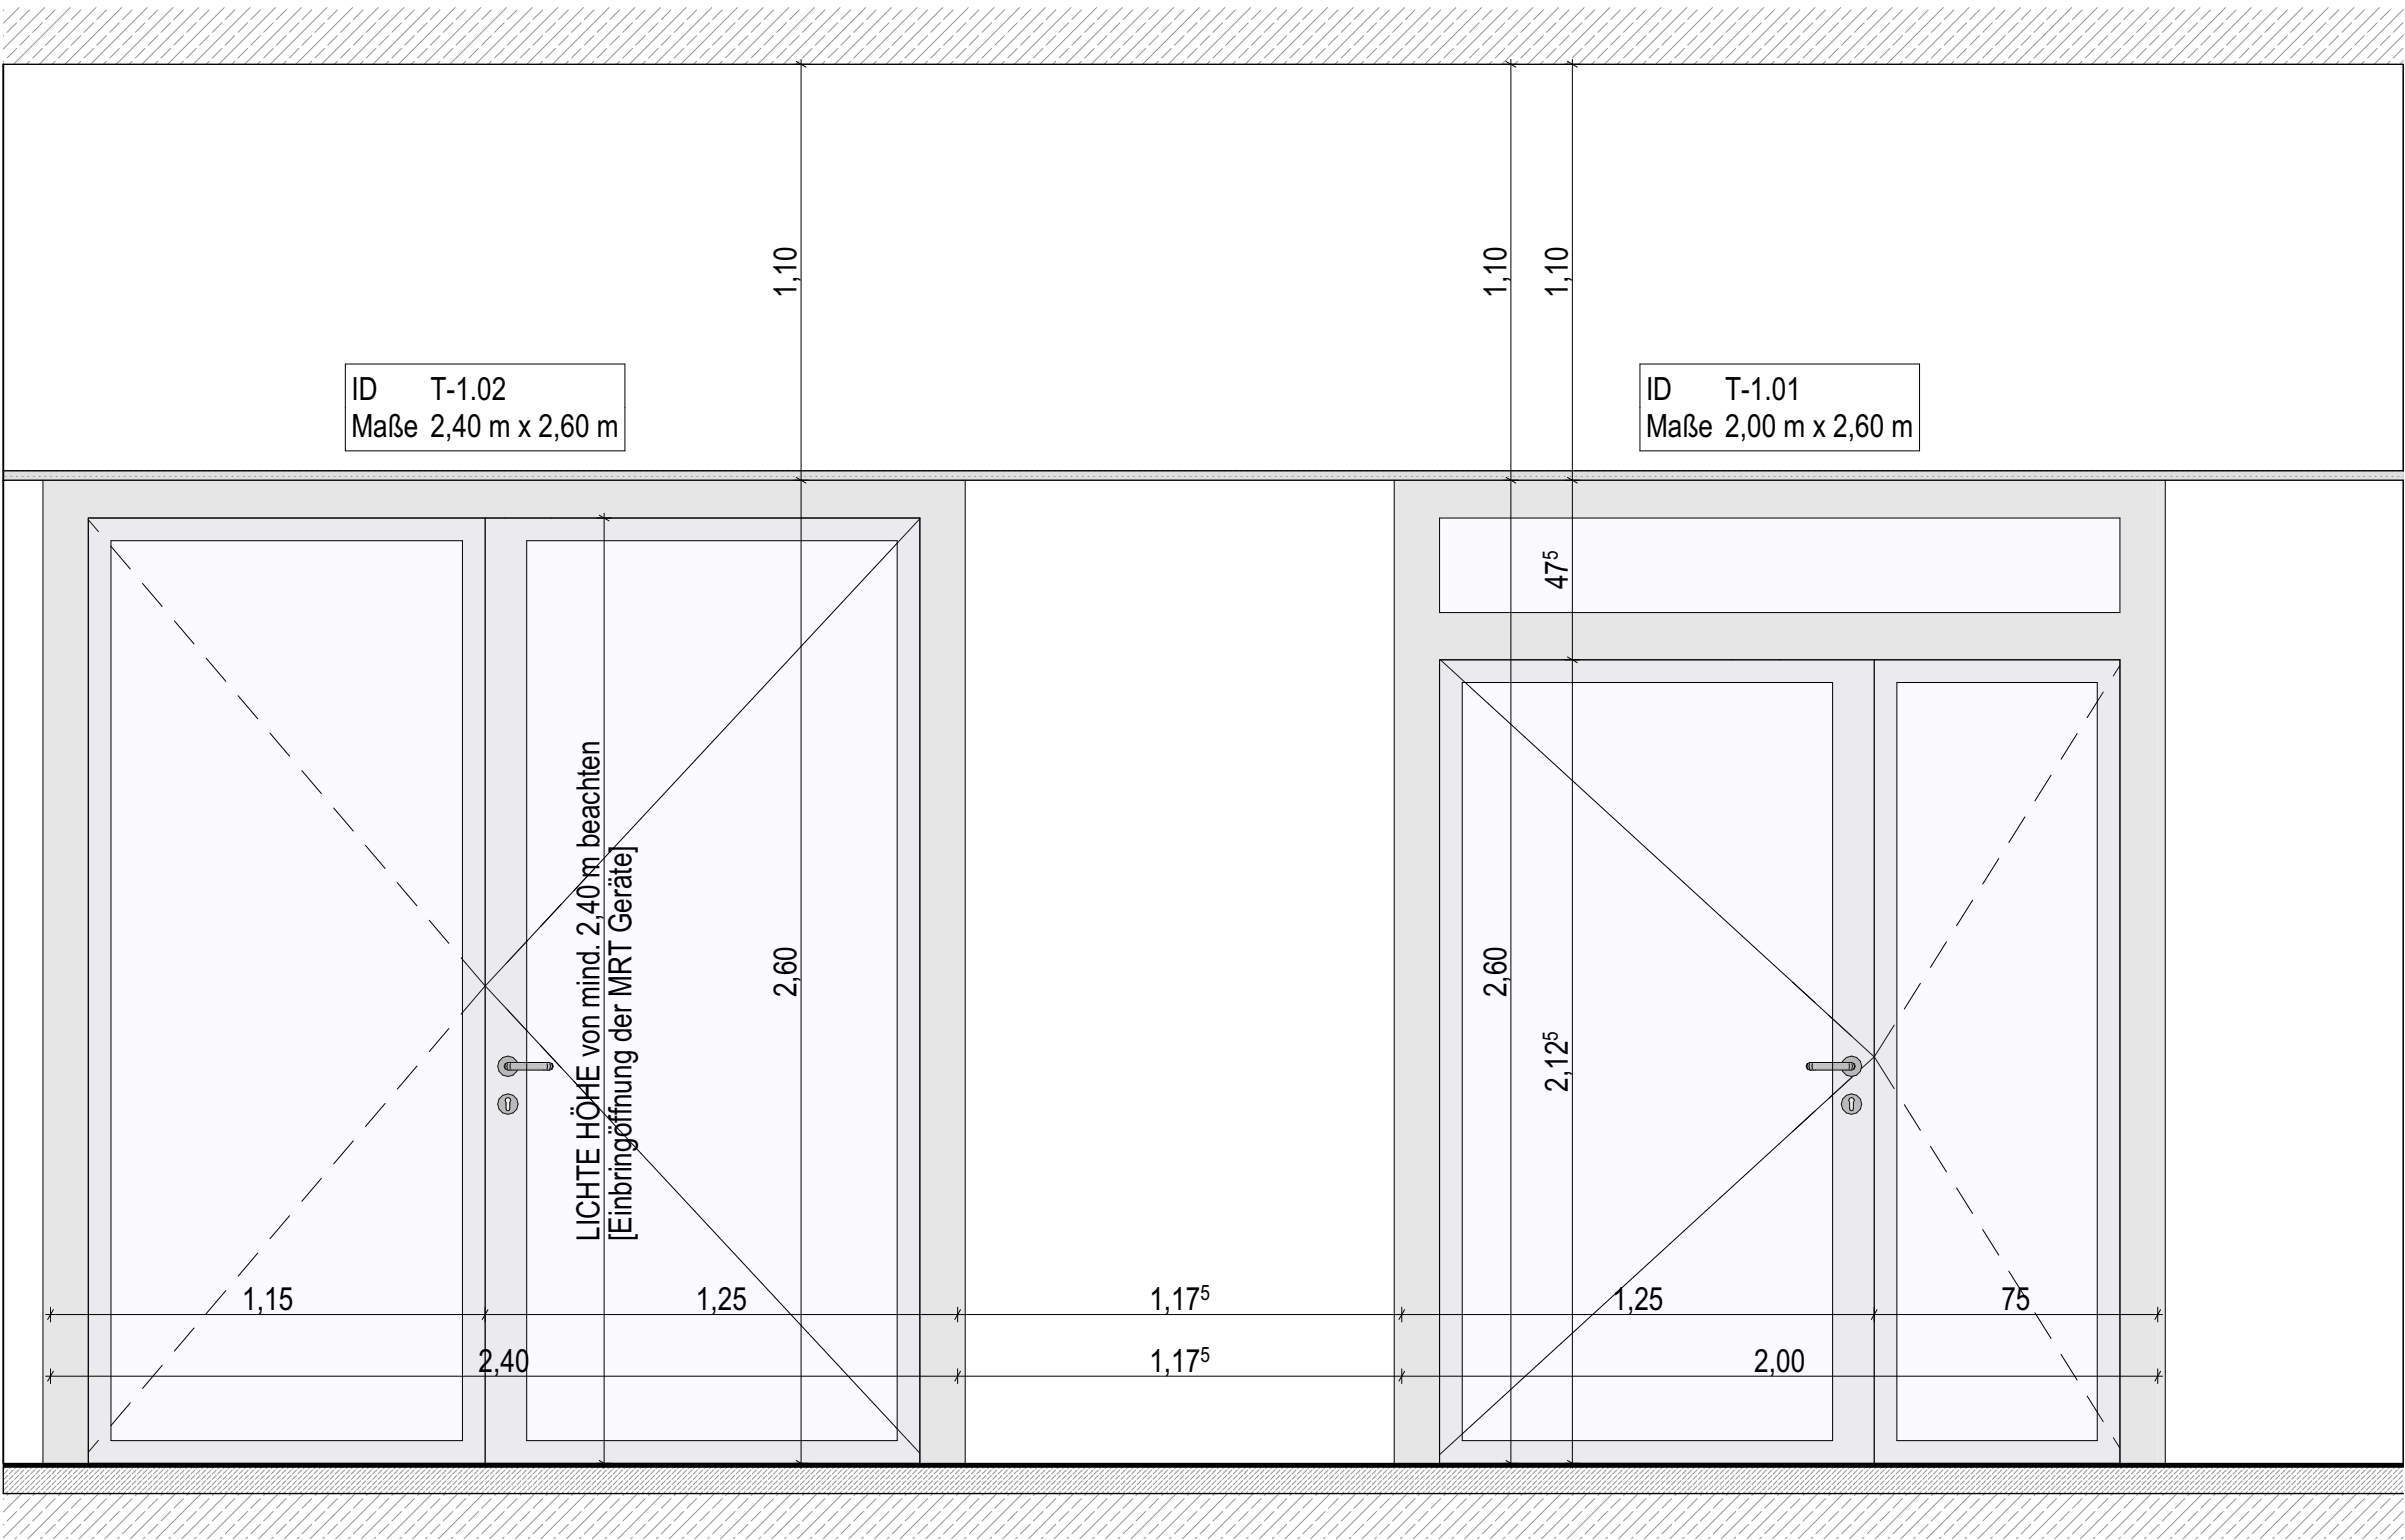

ÄNDERUNGSINDEX			
AA	2025-11-03	BB	Planerstellung
INDEX	DATUM	BEARB.	ÄNDERUNG
VORABZUG!			

BAUNULL: #### m ü.
NHN = ± 0.00 OK FFB ERDGESCHOSS

Sämtliche Maße sind vom Unternehmer
eigenverantwortlich am Bau zu prüfen!

Unklarheiten sind unverzüglich mit der
Planung / Bauleitung zu klären!

Verbindlichkeit erfolgt mit gesondertem Freigabestempel!

BAUVORHABEN:

Neubau MRT

DETAILPLANUNG

 ARCHITEKTURBÜRO NÖRTHEMANN

LÜBECKER PRIVATWEG 2339124 MAGDEBURG

PLANNAME			
263_ABN_AP_AR_2-704_DE-T			
Ansicht Alu-Rahmentueren			
MAßSTAB		_INDEX_DATUM	
1:20		_AA_2025-11-03	
BLATTGRÖSSE	A3	BEARB.	BB