
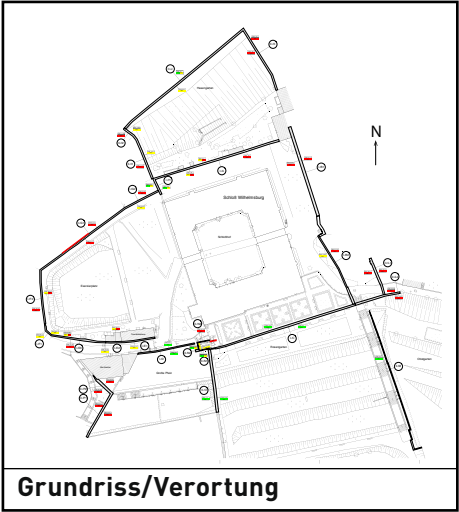


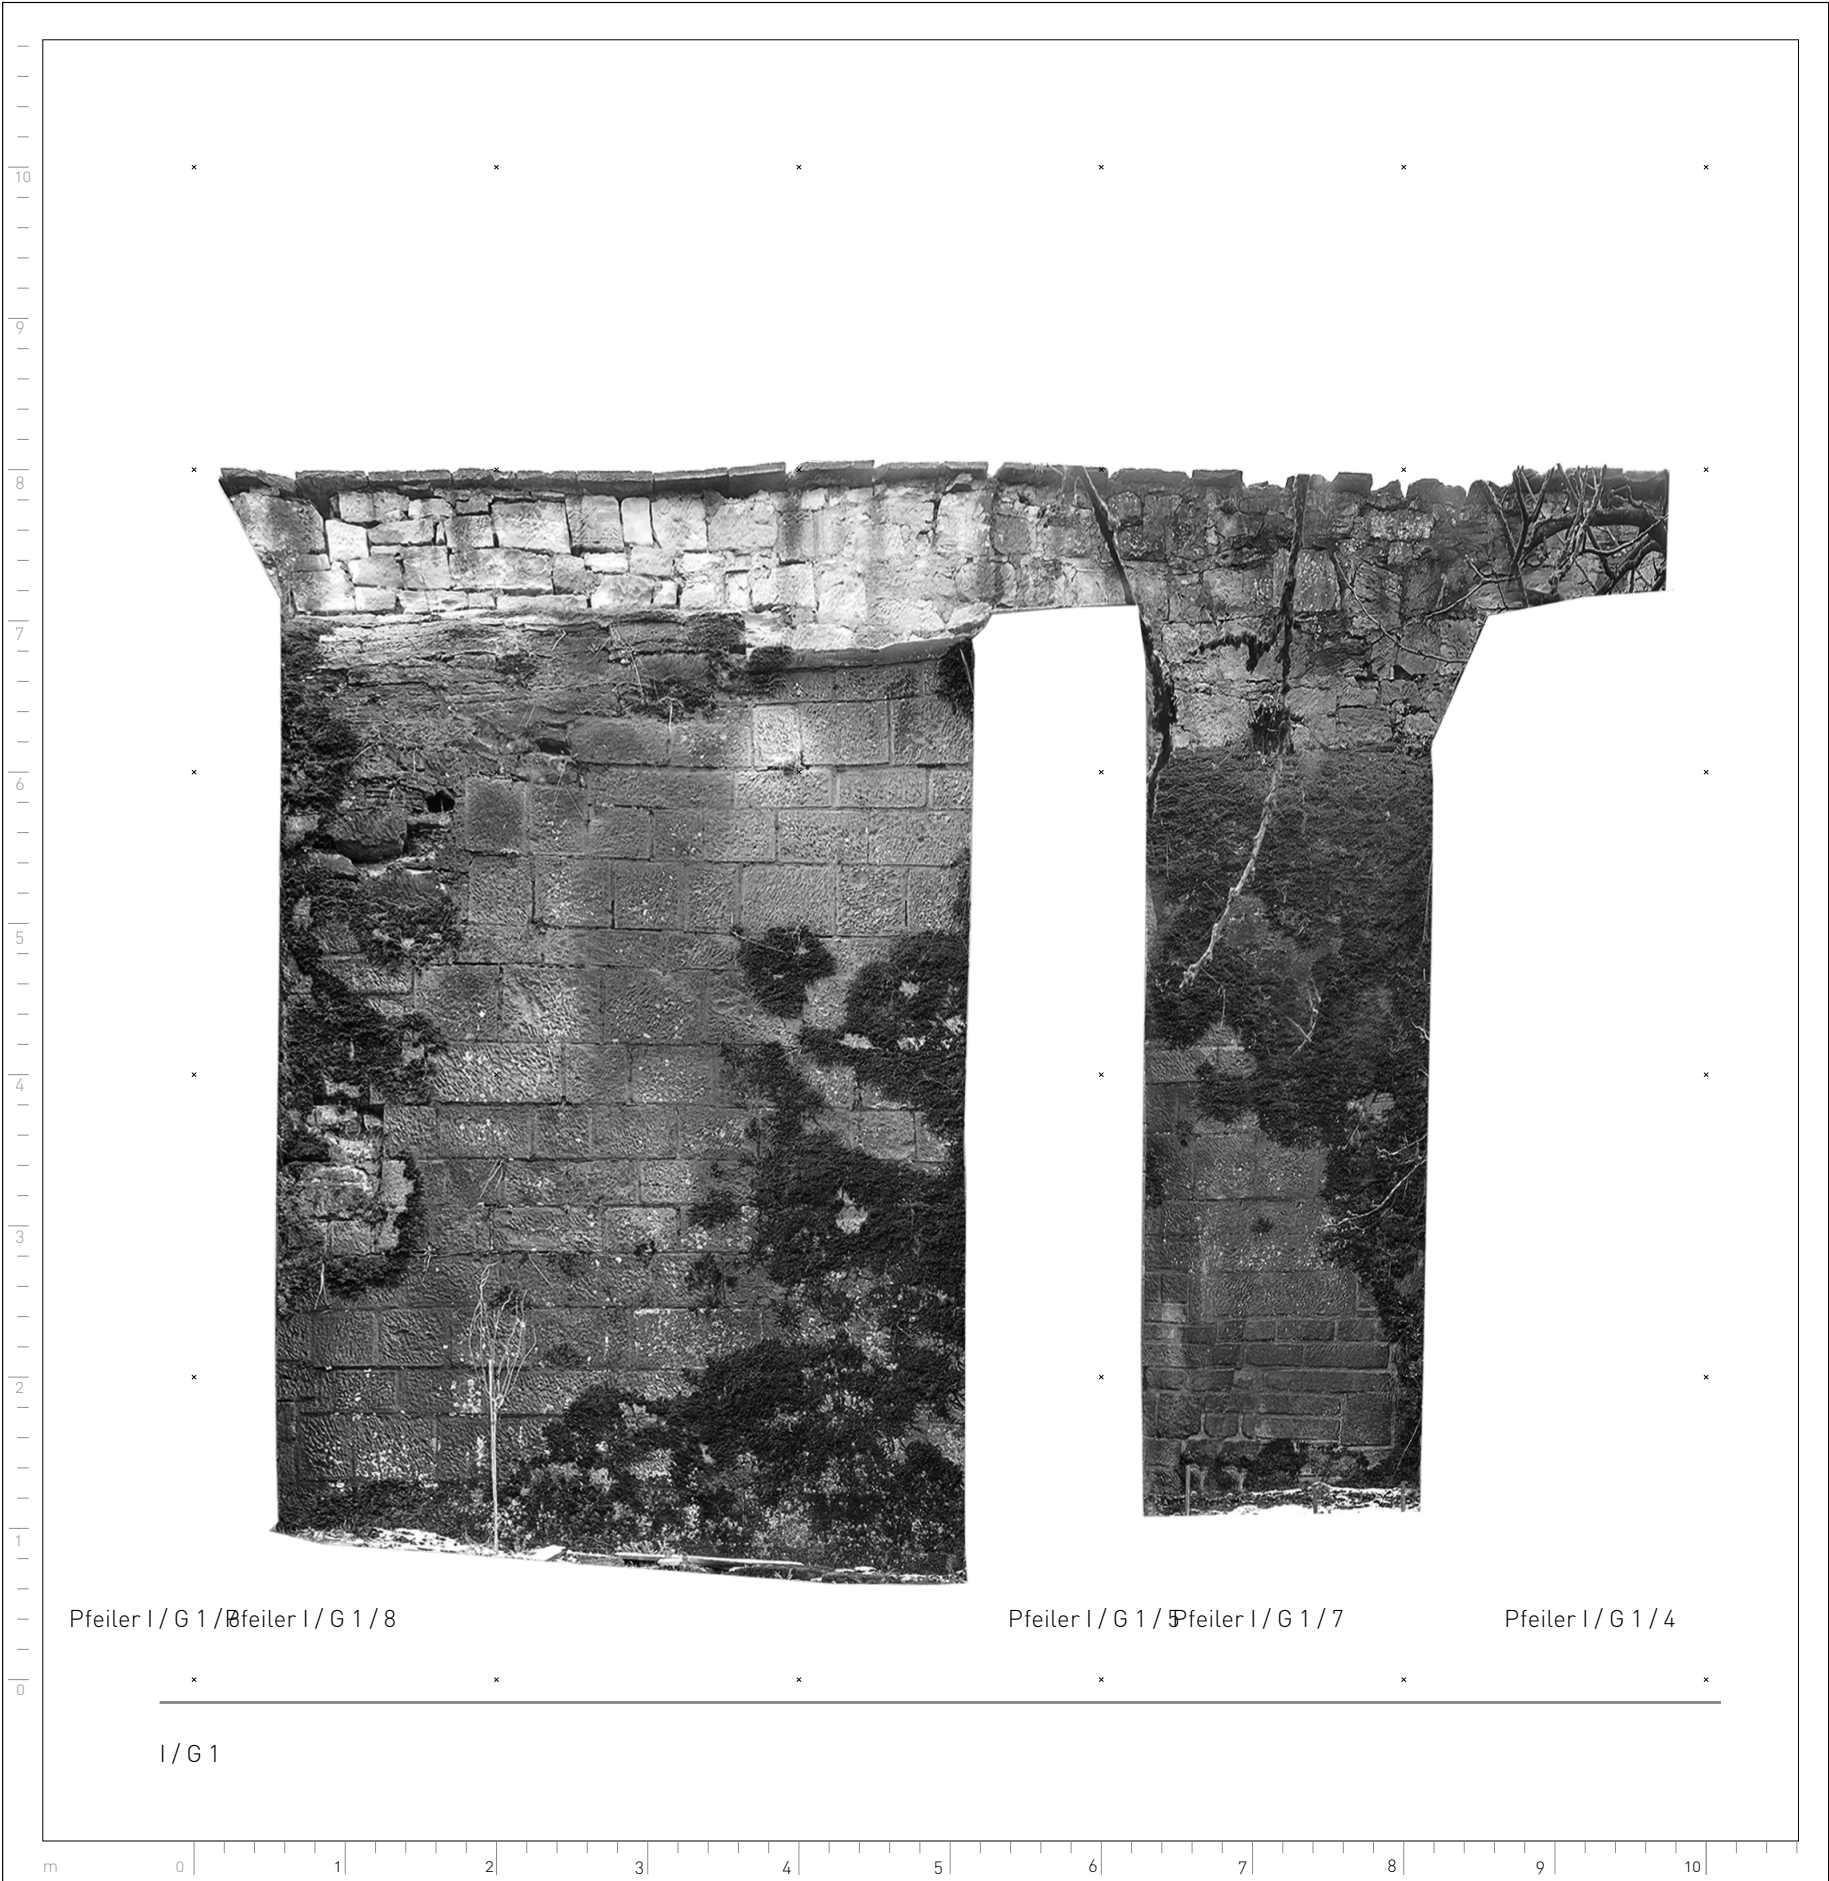

0

Messbildgrundlage

Bauherr: Stiftung Thüringer Schlösser und Gärten
Schloss Heidecksburg
Postfach 10 01 42
07391 Rudolstadt

1:50 Schmalkalden / Schloss Wilhelmsburg
Umfriedungsmauer

Ansicht: I/G 1 Nord
fotog.: Akcivan 03/2023
bear.: Akcivan 03/2023

Losnummer: Los 02

Sämtliche Maßangaben sind Richtmaße und am vorhandenen Objekt bauseits zu prüfen.
Eventuelle Unstimmigkeiten sind der Bauleitung unverzüglich vor Fortsetzung der Arbeiten mitzuteilen.