


Übersichtsplan der Baustellen und deren Zufahrten

Hauptzufahrt PMU BA-A: Tor 1, Tor 5 - 6 / Hauptzufahrt PMU BA-B: Tor 1 - 3, Tor 5 - 6

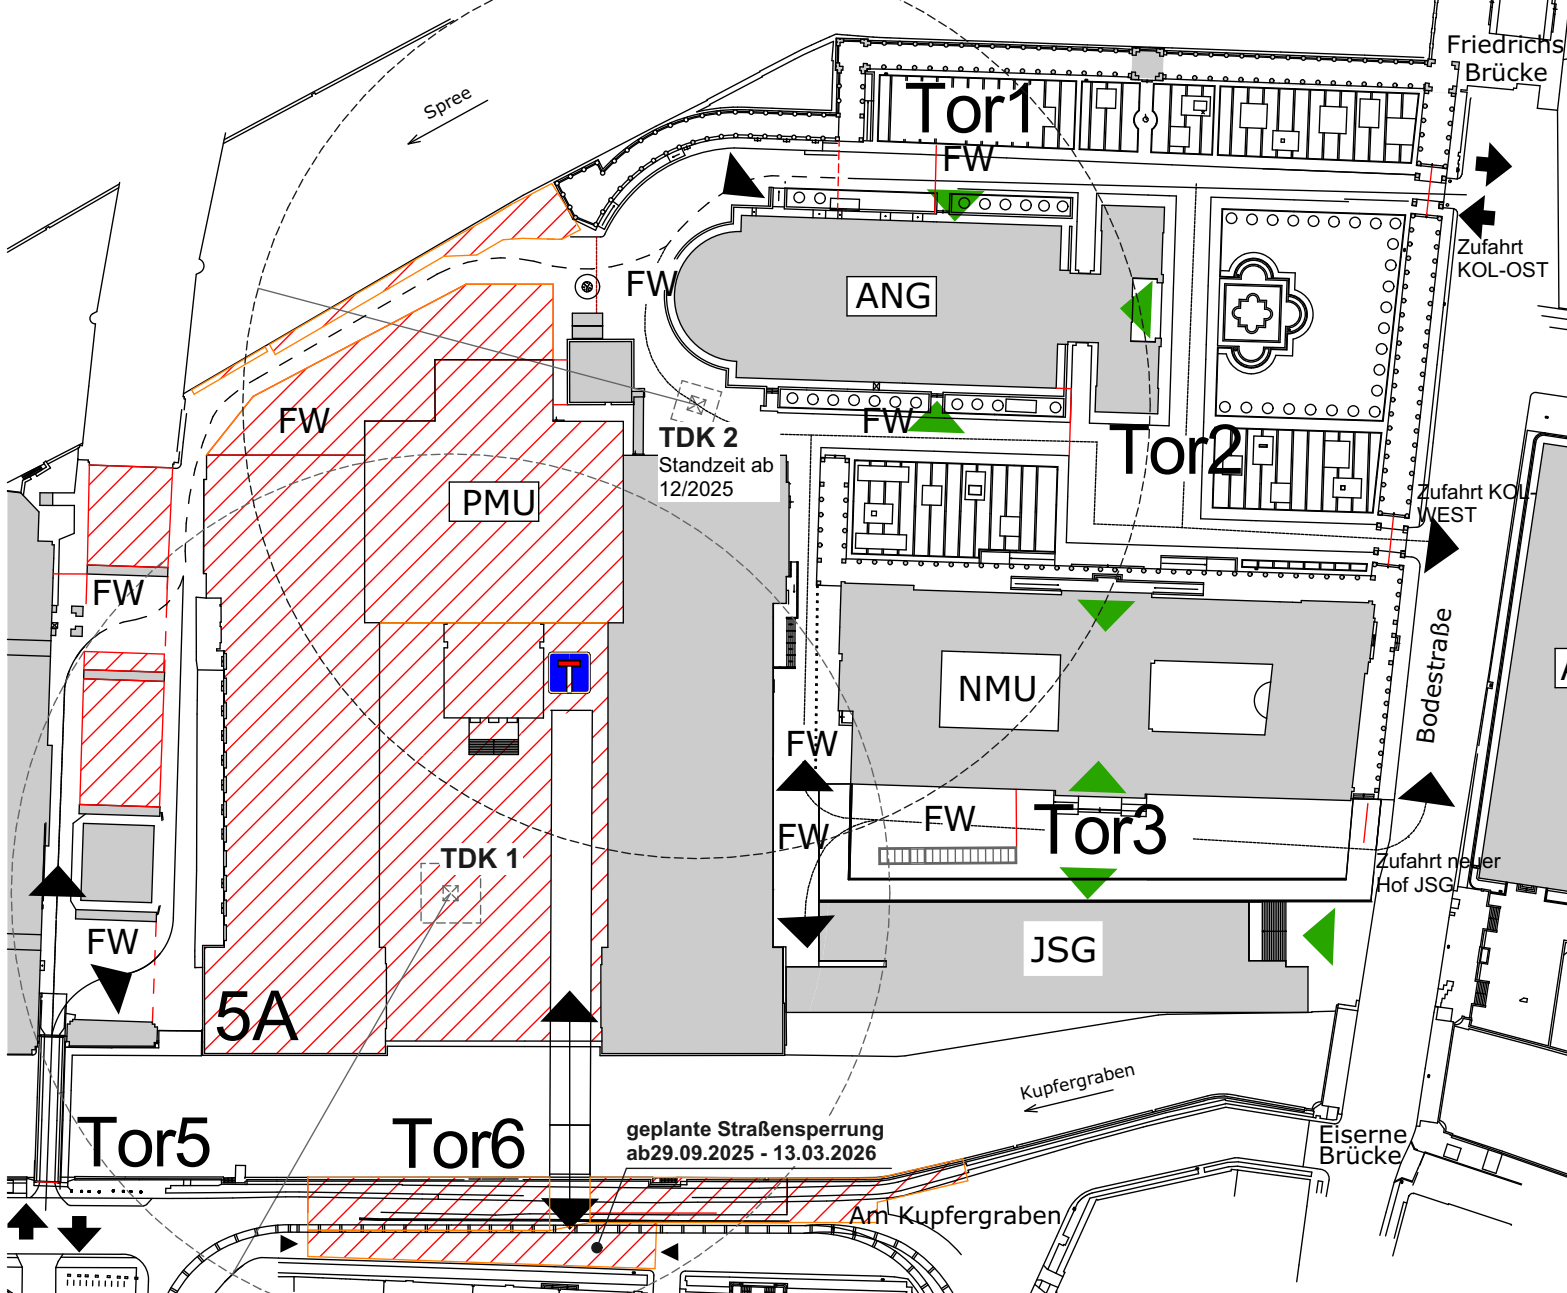

Transportbedingungen:

Alle Transporte müssen schriftlich bei der Objektüberwachung angemeldet werden und mit 3 Arbeitstage Vorlauf in der Baulogistik eingegangen sein.

Tor 1: Zufahrt über Kolonnaden Ost (KOL-OST), Transporte werden ab 8:00 Uhr fußläufig begleitet. Maximale Gesamtlast 30t.

Tor 2: Baustellen Ein- und Ausfahrt.

Tor 3: Baustellen Ein- und Ausfahrt.

Tor 5: Baustellen Ein- und Ausfahrt.

Tor 6: Zufahrt zum Forum PMU.

Legende:

- Baustellen
- Gebäude in Betrieb
- Grenze bewachter Aussenbereich
- Kranstandorte
- Zuwegung Besucher
- Bauzaun
- Ein - / Ausfahrten
- eingeschränkte Befahrbarkeit

		Bundesamt für Bauwesen und Raumordnung	Projektmanagement Museumsinsel Referat IV 2 Am Kupfergraben 2, 10117 Berlin Telefon 030 / 184 01 42 01 Telefax 030 / 184 01 42 09
BV-Nr:	00644	Bauvorhaben	Stiftung Preussischer Kulturbesitz, Von der Heyd - Straße 16-18, 10785 Berlin / Staatliche Museen zu Berlin, Museumsinsel
Blattgröße	210x297	Bauherr/Nutzer	Stiftung Preussischer Kulturbesitz, Von der Heyd - Straße 16-18, 10785 Berlin / Staatliche Museen zu Berlin, Museumsinsel
Kurzbezeichnung Plan	AUM-21 AU	Zeichnung	Übersichtsplan der Baustellen und deren Zufahrten Außenanlagen, Bestandsplanung
Maßstab	1:1500	Zeitraum	01.07.2025 bis 31.12.2025
AKS-Schlüssel Hochbau			
D	1,0,1,7,8	AUMXXA	3,0,0,0,0,2,1,B
Gewerk			
HOCHBAU			
Datum			
18.07.2025			