


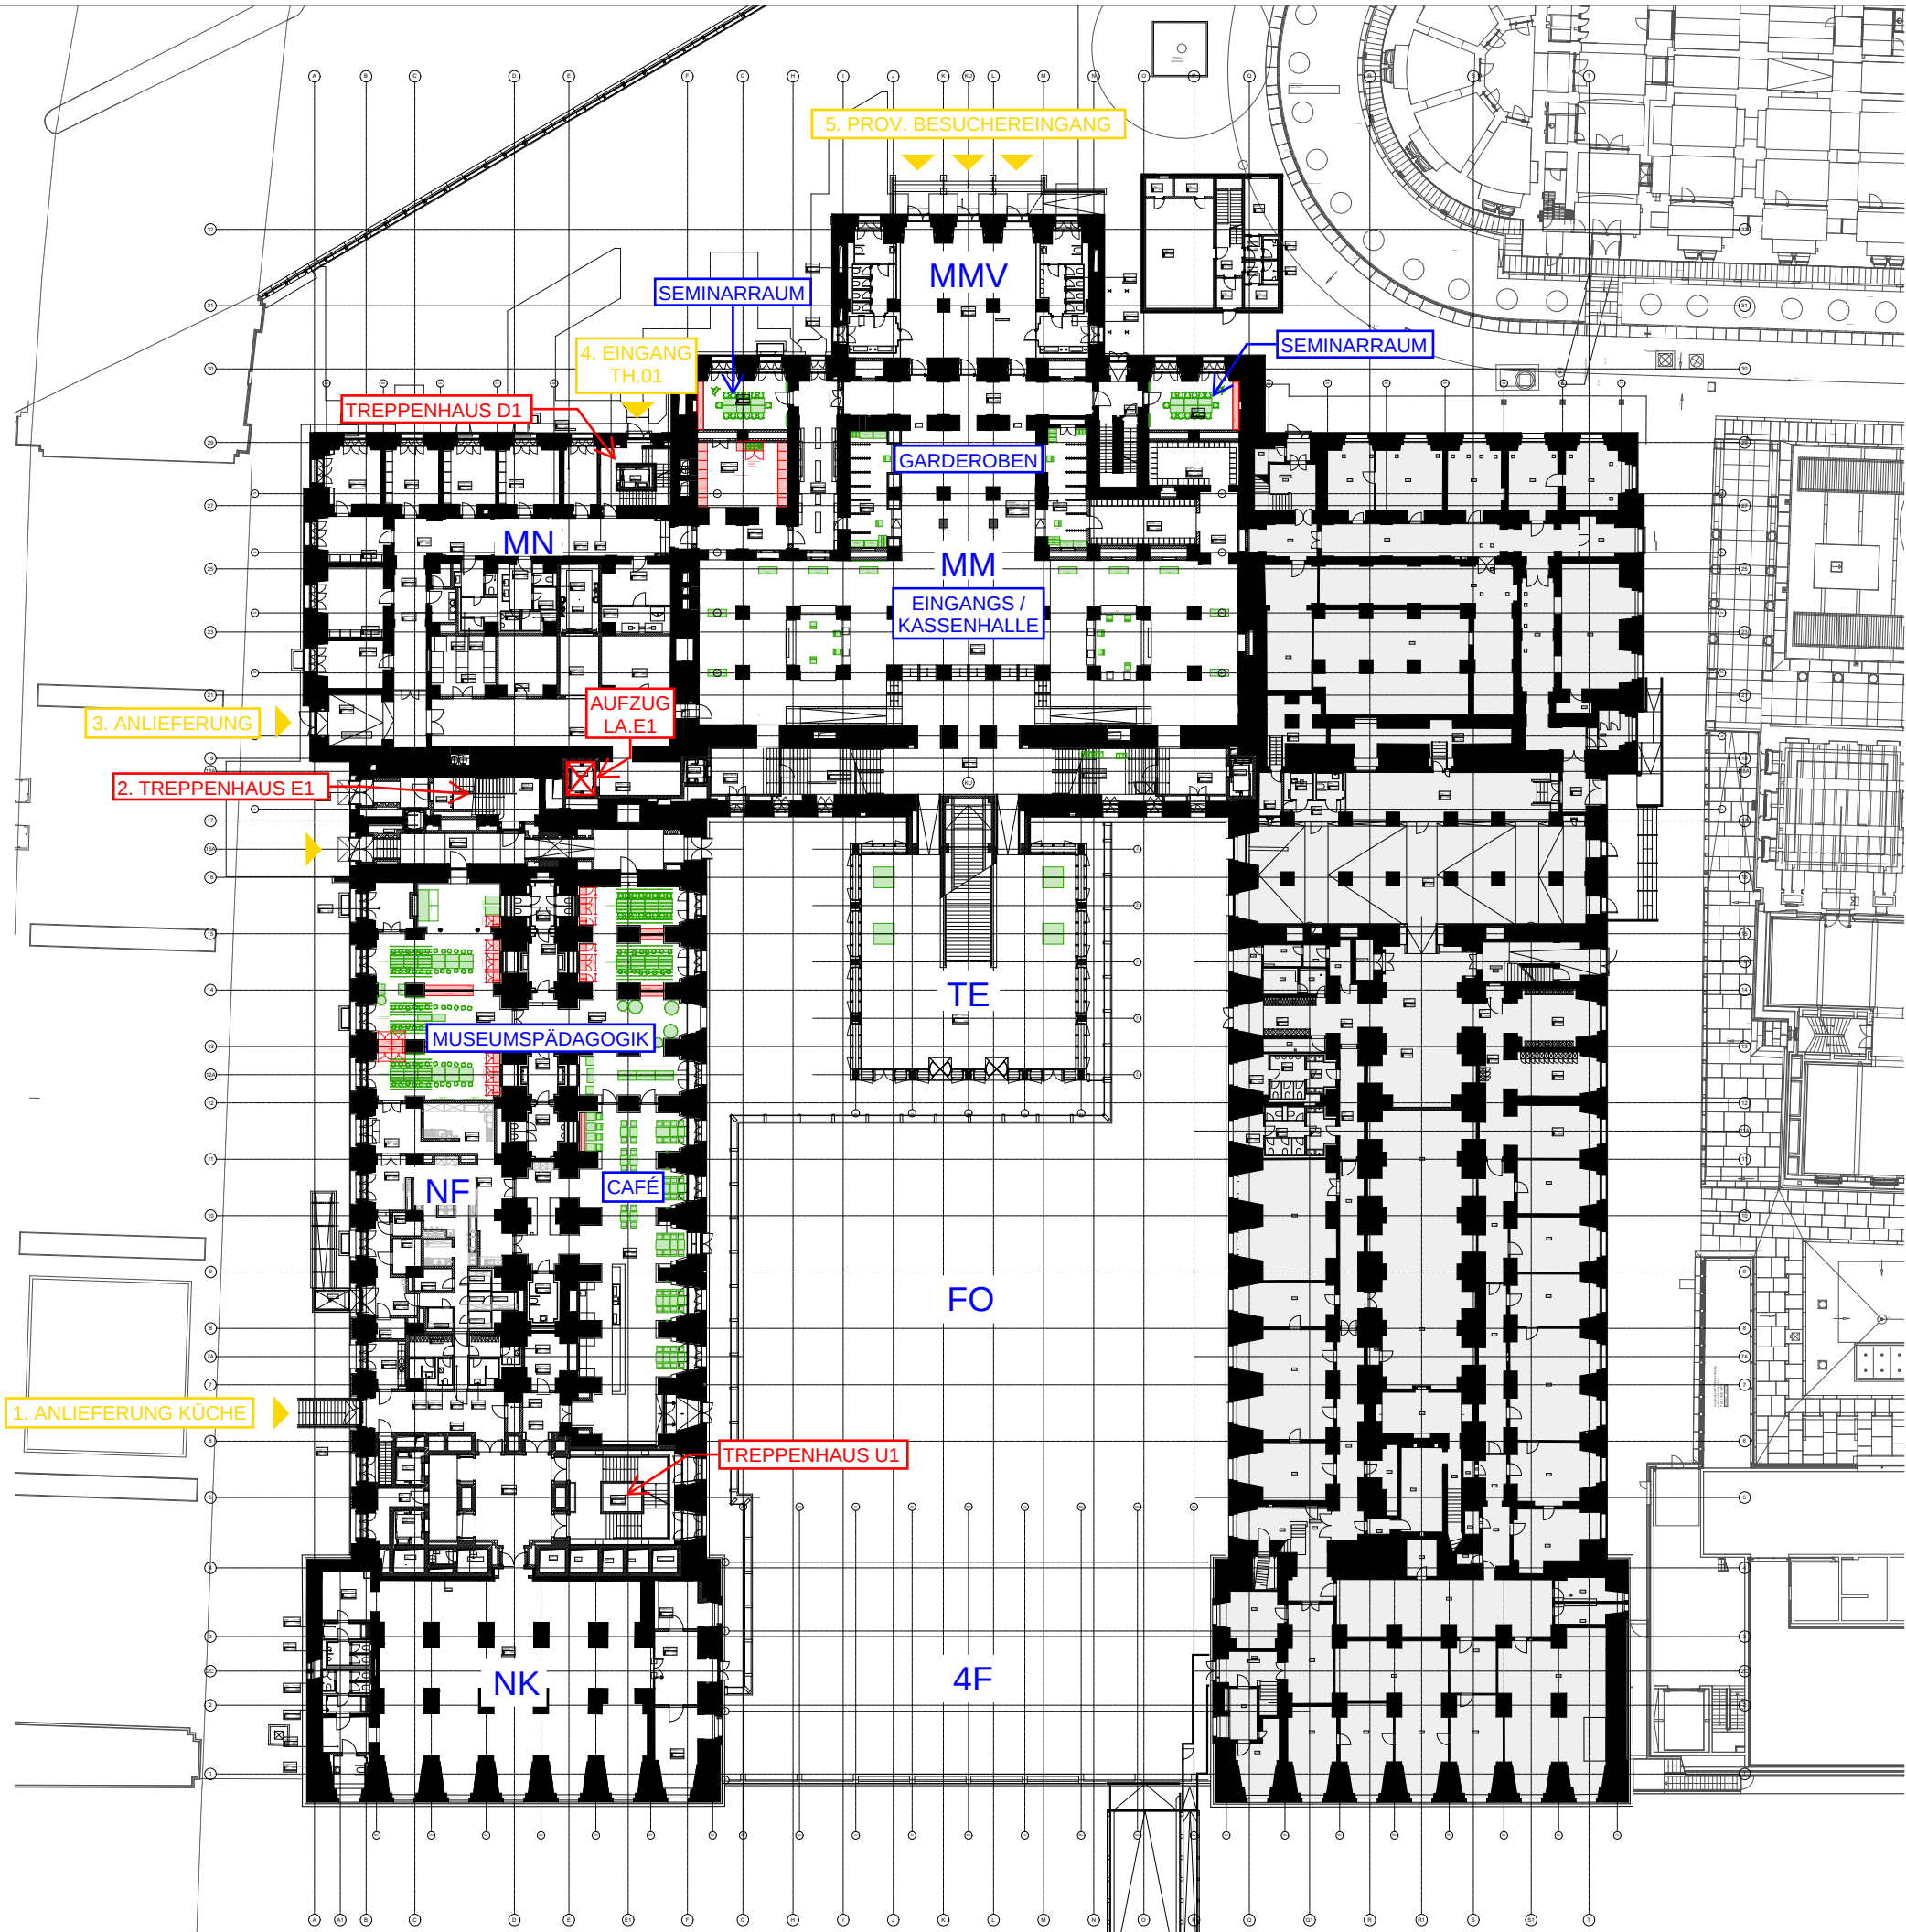

PMU-AUE

PERGAMONMUSEUM BERLIN

AUSSTELLUNGS-
GESTALTUNG UND
ERSTEINRICHTUNG

BAUHERR

STIFTUNG
PREUSSISCHER
KULTURBESITZ
VON-DER-HEYDT-STR. 16-18
10785 BERLIN

VERTRETEN DURCH DAS

BUNDESAMT
FÜR BAUWESEN UND
RAUMORDNUNG
STRASSE DES 17. JUNI 112
10623 BERLIN

LEGENDE

- Von WPM zu planendes Mobiliar
- Mobiliar mit Hersteller

INDEX	ÄNDERUNG	DATUM	GEZ.
PB	Verortung Möblierung 4. PU	20.08.2025	PBN
PA	Verortung Möblierung 3. PU	06.06.2025	PBN

AUSFÜHRUNGSPLAN PLANUNGSPHASE


ARCHITEKT GEWERK

ÜBERSICHTSPLAN PLANART

10A611_ÜS1001_ PLANNUMMER

ÜBERSICHT MÖBLIERUNG EBENE 10

PLANINHALT	
1:600 MASSSTAB	25.03.2025 DATUM
42.0x29.7 PLANGRÖSSE	PBN GEZEICHNET

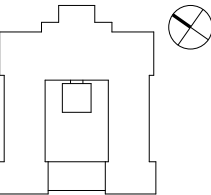

D10178PMU10A611_ÜS1001_PB
PLANKODIERUNG

BASISPLAN