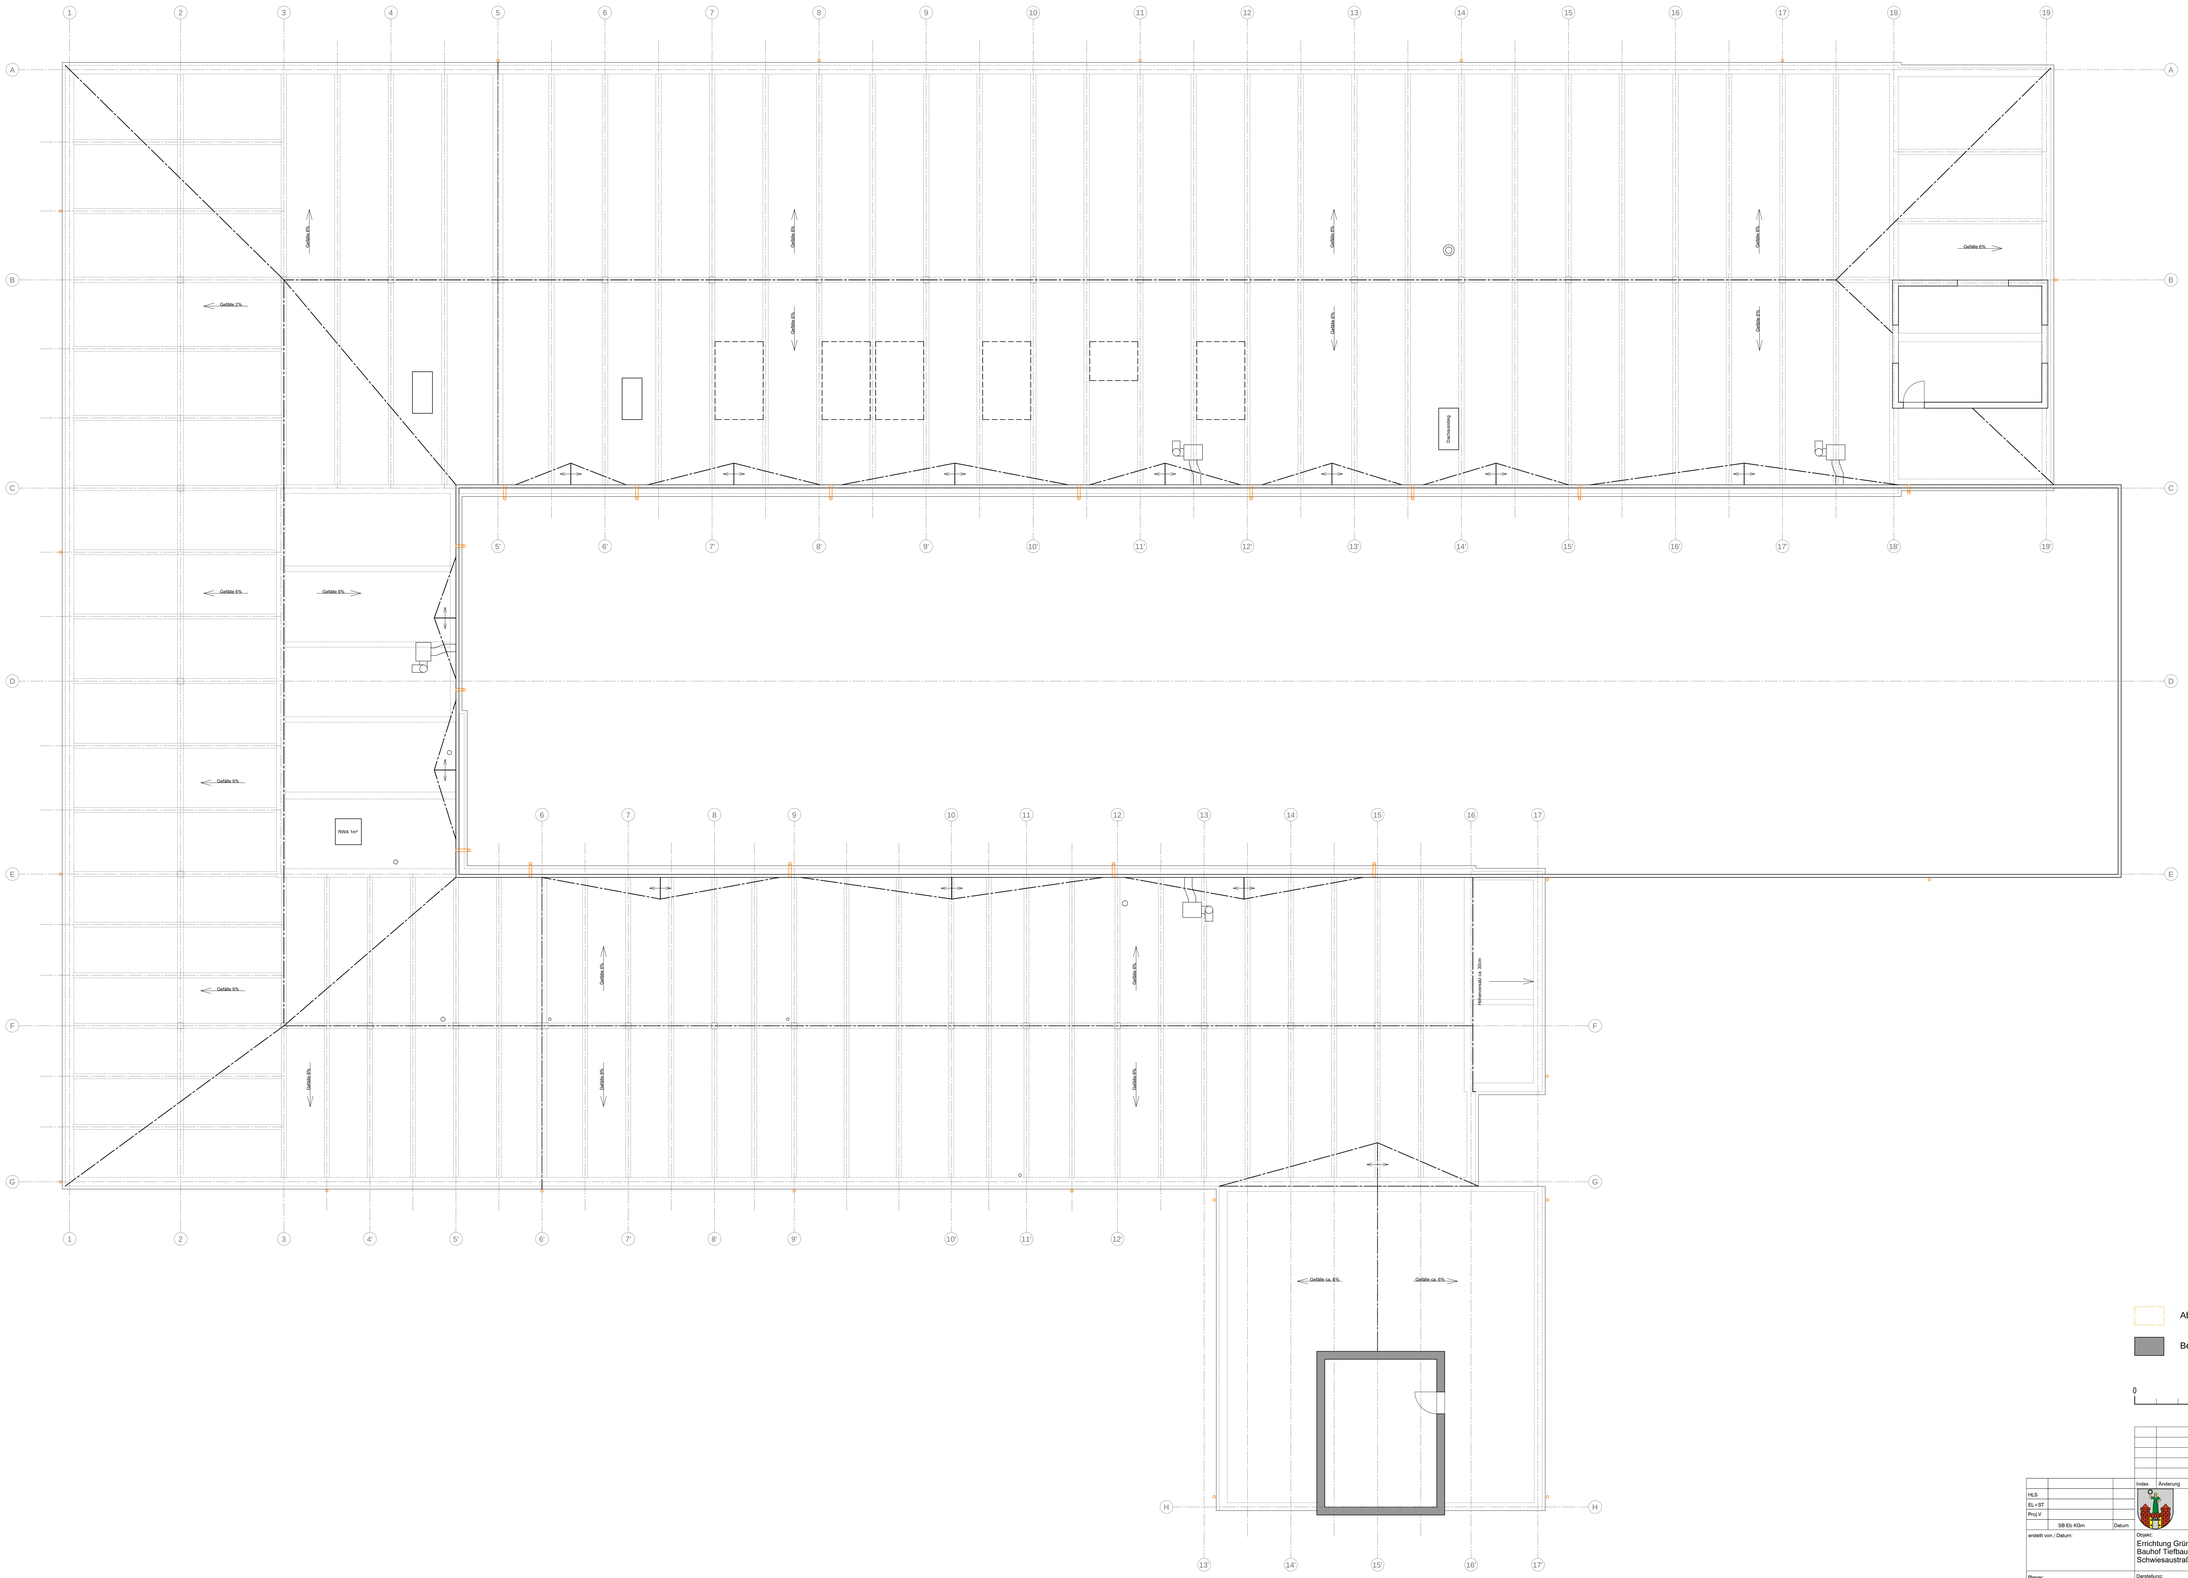

Abbruch

Bestand

0 5 10cm

Index	Änderung	Name	Datum

HLS		
EL+ST		
Proj.V		
	SB Ets KGm	Datum

Landeshauptstadt Magdeburg
Eigenbetrieb Kommunales Gebäudemanagement
Gerhart-Hauptmann-Straße 24-26, 39108 Magdeburg

erstellt von / Datum:

Objekt:
Errichtung Gründach und Instandsetzung Flachdach
Bauhof Tiefbauamt
Schwiesaustraße 6, 39126 Magdeburg

Projekt-Id.-Nr.:
1384-III/1

Planer:
teuber.
Beratende Ingenieure
Dipl.-Ing. R. Teuber
Gutenbergstraße 23, 39106 Magdeburg
Tel. 0391 58245025
mail@ibb-teuber.de

Darstellung:
Gründachplanung
Bestandsaufnahme Dachaufsicht

Maßstab:
1:100

Bl.-Nr.:
001

Zeichnungs-Nr.:
053.01 - 00 - E - HB - 2 - 001 / 25

BL EbKGm / Datum:

Tragwerksplaner / Datum:

Nutzer / Datum:

Abt.Ltr.AG / Datum:

GBL III / Datum: