


Ansicht Norden



Ansicht Süden

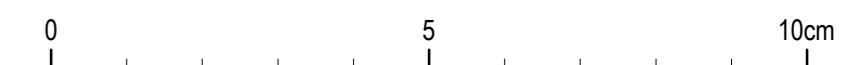

Index		Änderung		Name		Datum	

HLS EL+ST Pflanz		SIB E+K+M Datum:		Landeshauptstadt Magdeburg Eigenbetrieb Kommunales Gebäudemanagement Gerhart-Hauptmann-Straße 24-26, 39108 Magdeburg		Projekt-Nr. 1384-III/1	
erstellt von / Datum:		Objekt: Errichtung Gründach und Instandsetzung Flachdach Bauhof Tiefbauamt Schwesestraße 6, 39126 Magdeburg		Zeichnung-Nr.: 053.01-00-G-HB-3-005/25		Maßstab: 1:100 Blatt-Nr.: 5	
Planer: teuber. Magdeburg & Halle Planung & Realisierung Günterbergstraße 23, 39106 Magdeburg Tel. 0391 5846420 mail@teuber.de		Dienstleistung: Gründachplanung Ansichten		Zeichnung:		BL, EBK+GK / Datum:	
Tagungsprotokoll / Datum:		Nutzer / Datum:		MEL (S+M) / Datum:		GBL (H) / Datum:	