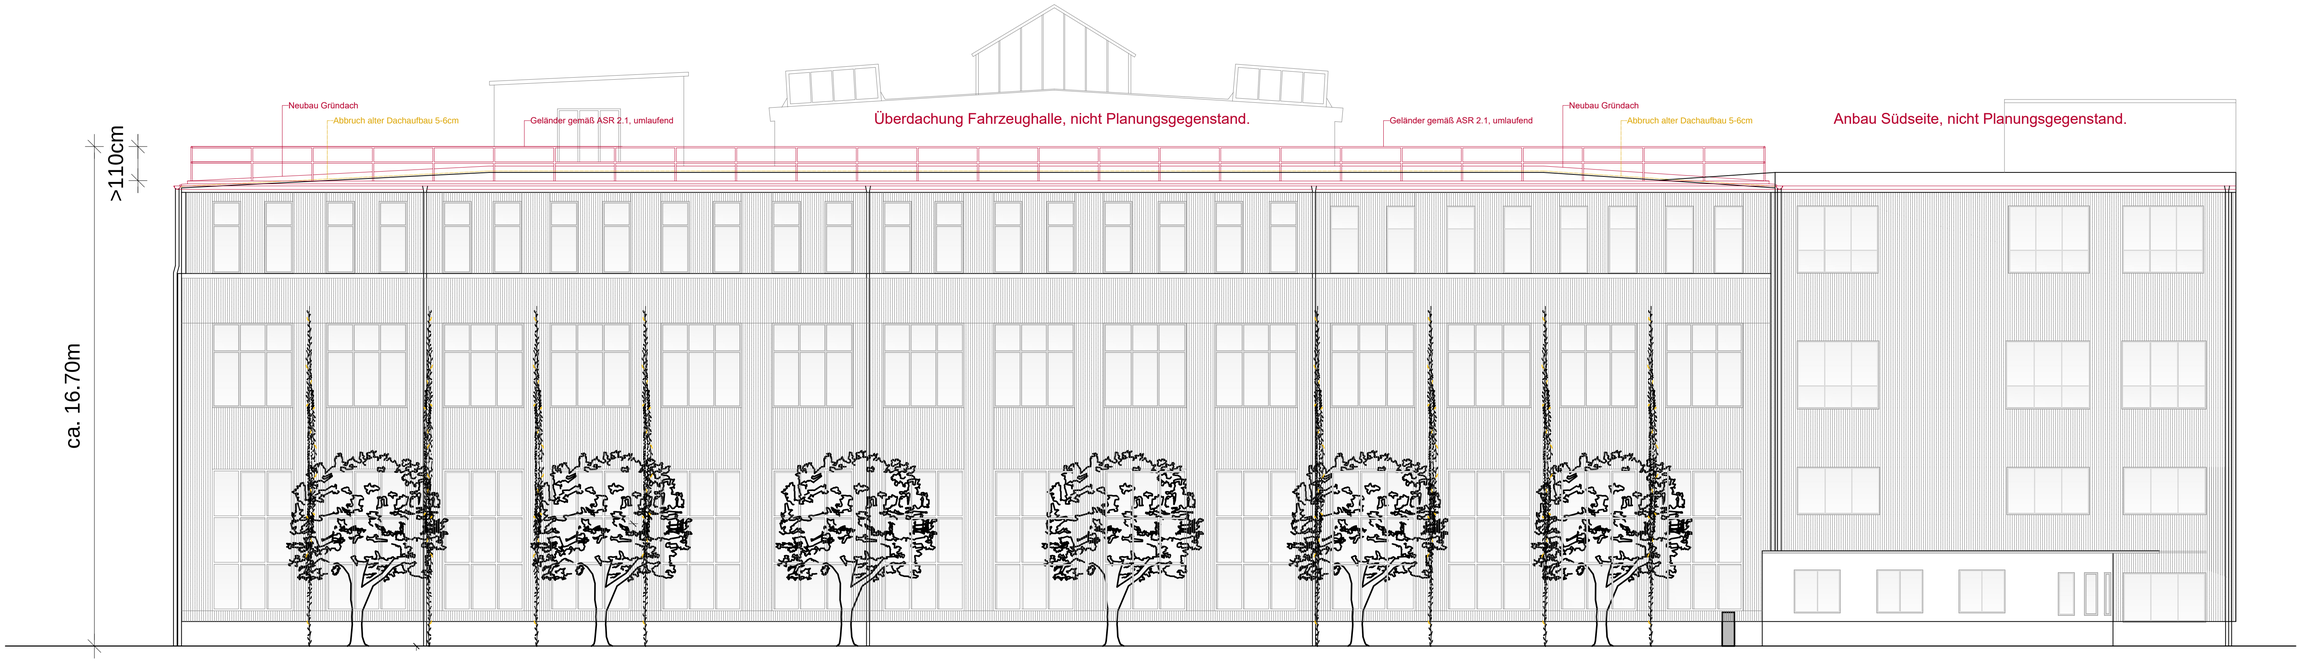

0 5 10cm

Index	Änderung	Name	Datum

HLS
EL+ST
Proj.V
SB Eb KGm | Datum

Landeshauptstadt Magdeburg
Eigenbetrieb Kommunales Gebäudemanagement
Gerhart-Hauptmann-Straße 24-26, 39108 Magdeburg

erstellt von / Datum:

Objekt:
Errichtung Gründach und Instandsetzung Flachdach
Bauhof Tiefbauamt
Schwiesaustraße 6, 39126 Magdeburg

Projekt-Id.-Nr.
1384-III/1

Planer:
teuber.
Bauplanung & Bauüberwachung
Dipl.-Ing. R. Teuber
Gutenbergstraße 23, 39106 Magdeburg
Tel. 0391 58246025
mail@bb-teuber.de

Darstellung:
Gründachplanung
Straßenansicht (Westen)

Maßstab:
1:100

Bl.-Nr.:
4

Zeichnungs-Nr.:
053.01 - 00 - G - HB - 3 - 004 / 25

Bl. EbKGm / Datum:

Tragwerksplaner / Datum:

Nutzer / Datum:

Abt.Ltr.AG / Datum:

GBL III / Datum: