


A344_DE311.1 - Vertikalschnitt 01
Einbau in Mauerwerk/Stahlbeton

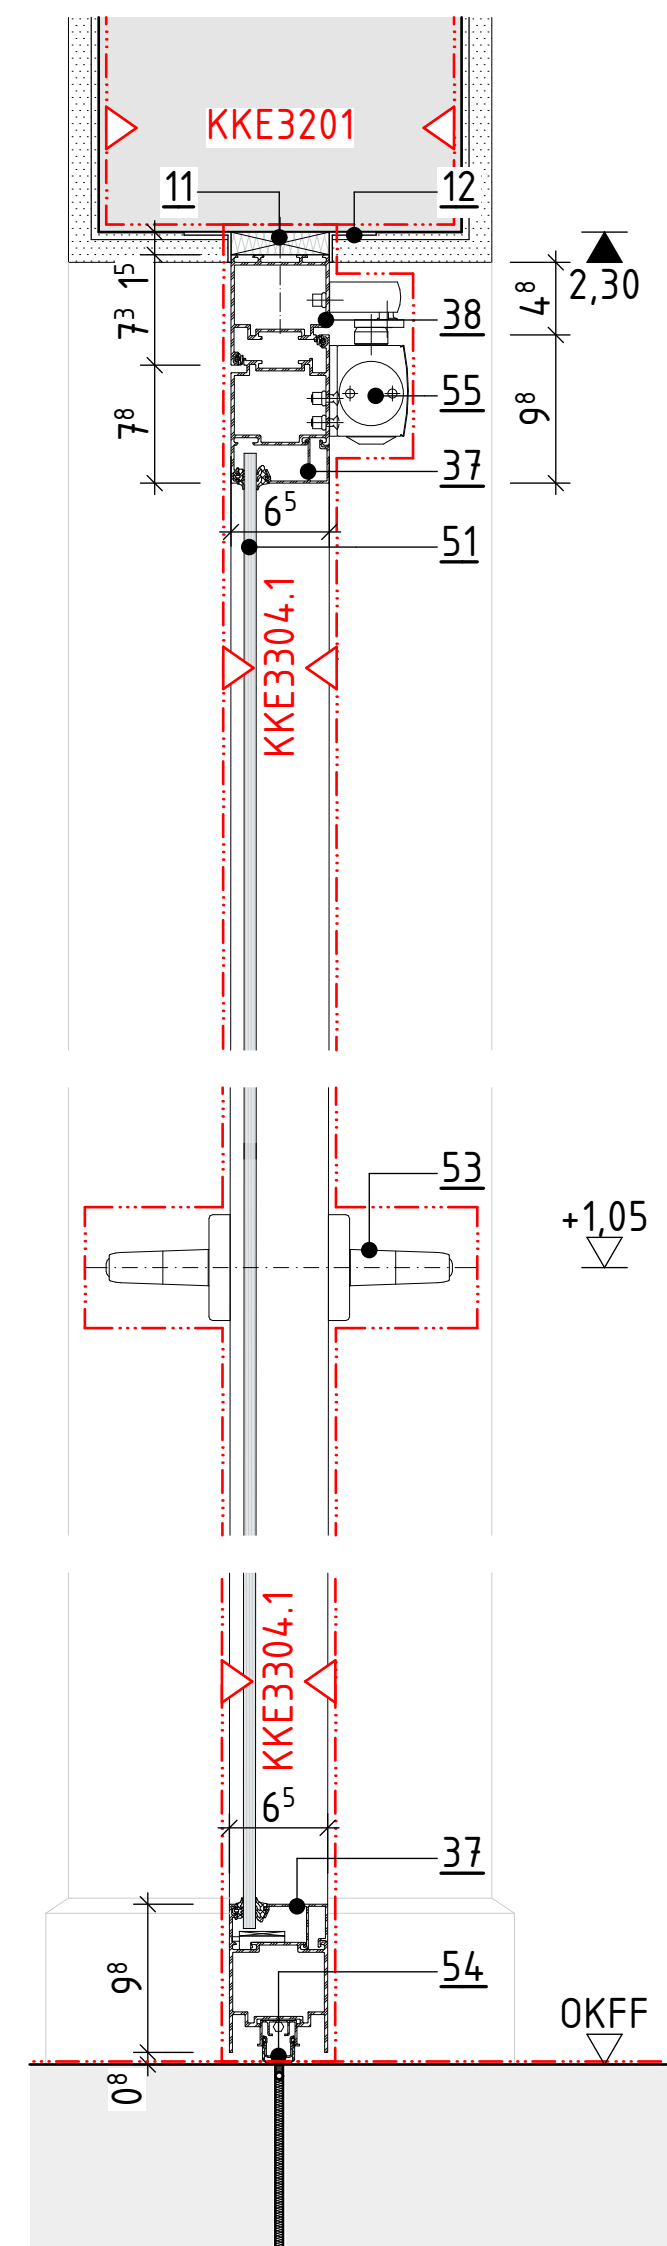

Technical drawing of a window frame with dimensions and labels. The drawing shows a rectangular frame with a diagonal line and a small rectangular component at the top right. Dimensions are given in meters (m) and millimeters (mm). Labels include VSN01, HSN01, OKFF, and FM.

Dimensions (m):

- Top: 2,30
- Left: 2,21²
- Right: 2,22⁴
- Bottom: 2,20⁸

Labels:

- VSN01 (top center)
- HSN01 (left center)
- OKFF (bottom right)
- FM (bottom right)

Additional dimensions (m):

- Top: 7³, 15
- Left: 4⁸, 2
- Bottom: 2⁶, 1,10⁸-1,36⁸, 2⁶, 1,06⁸-1,32⁸, 5⁹, 0⁷

<u>51</u>	VSG Verglasung, Anforderungen gemäß Türliste
<u>52</u>	Türbänder gemäß Türliste
<u>53</u>	Türbeschläge gemäß Türliste (Serie: FSB 1144)
<u>54</u>	Absenkbare Bodendichtung gemäß Anforderungen Türliste; Dichtung Mittig über Dehnfuge/Abschlusssschiene
<u>55</u>	Oben-Türschließer gemäß Türliste, Bandseite

Technical drawing of a door assembly, showing two views: a side elevation and a top-down plan view.

Side Elevation View (Left):

- Door frame and handle assembly dimensions: 38, 12, 11, 05.
- Door panel dimensions: 37, 53.
- Door handle and lock mechanism dimensions: 65, 65.
- Door label: KKE3201.

Top-Down Plan View (Right):

- Door frame and handle assembly dimensions: 07, 59, 77, 77, 59, 07.
- Door panel dimensions: 98, 26, 2.
- Door label: KKE3304.1.

Technical drawing of a door assembly showing two views: a side view on the left and a front view on the right. The side view shows the door frame with dimensions 07, 59, 78, 38, 37, 3, 65, 3, 11, and 08. The front view shows the door handle assembly with dimensions 78, 59, 07, 98, 26, and 2. The door is labeled KKE3304.1 and KKE3402.1.

Maße

Alle Maßangaben auf den Plänen sind vor Beginn der jeweiligen Arbeiten am Bau zu überprüfen. Bei Nichtübereinstimmung mit den tatsächlichen Gegebenheiten ist die Bauleitung unverzüglich zu informieren. Dies gilt auch bei Widersprüchen und/oder erkennbaren Planungsfehlern.

Höhenkoten beziehen sich auf den relativen Nullpunkt ±0,00.

Der relative Nullpunkt ±0,00 entspricht +34,17 m ü. NNH.

Öffnungshöhen von Türen sind Rohbaumaße und beziehen sich auf OKFF des jeweiligen Raumes

Brüstungshöhen von Fenstern (Rohbau und Ausbau) beziehen sich auf OKFF des jeweiligen Raumes

Öffnungshöhen von Fenstern mit Brüstung (Rohbau und Ausbau) beziehen sich auf OK Brüstung (Rohbau und Ausbau)

Öffnungshöhen von Fenstern ohne Brüstung (Rohbau und Ausbau) beziehen sich auf OKFF

Maße, die mit einer Tilde (-) gekennzeichnet sind, sind Restmaße, die sich aus der Situation im Bestand ergeben. Diese Maßangaben können im Aufmaß von der Angabe im Plan abweichen.

Fachplanungsunterlagen


- Diese Planunterlagen gelten nur in Zusammenhang mit den Fachplanungsunterlagen (Tragwerk, Haustechnik, Schadstoffsanierung usw.)

- Für Rohbaugängen sind insbesondere die Planungen Tragwerk zu beachten.

	Beton (unbewehrt)		Perimeterdämmung	AA Afrikaablauf
	Stahlbeton		Wärmedämmung	AK Außenkante
	Betonwerkstein		Boden, gewachsen	B Breite
	Mauerwerk Bestand		Boden, Baugrubenverfüllung n. DIN 18533-1	BL Blech
	Mauerwerk neu, Kalksandstein, MG I SFK 20, RDK 18		Boden, Gelbaufbau (Annahme)	BP Bodenplatte
	Mauerwerk neu, Ziegel, MG II SFK 20, RDK 20		Drainage, Kies	BR Brüstung
	Höhenbezug – Projekt		Gewerkegrenze nach KKE	DA Druckablauf
	Höhenbezug – ü. NNH			DF Dachfläche
				DL Druckleitung
				EG Erdgeschoss
				FF Fertigfußboden
				FP Fertigpodest
				FR Fallrohr
				H Höhe
				HK Hohlkern Gefälleedämmung
				IK Innenkante
				LS Lichtschacht
				MW Mauerwerk
				NA Notablauf
				O Übergeschoss
				OB Oberkante
				OP Produkt der Planung
				RD Rohdecke
				RR Rohbau
				RB Rechteckrohr
				ST Sturz
				StB Stahlbeton
				T Tiefe
				T Trapezblech
				TB Trapezblech
				TP tiefpunkt Gefälleedämmung
				U Untergeschoss
				UK Unterkante
				UZ Unterzug
				UZ Überzug
				WD Wanddurchbruch
				WS Wassereinnahmestelle
				WS Windschiff
				zeHGW zu erwartender höchster Grundwasserstand
				zeMGW zu erwartender mittlerer Grundwasserstand
	Änderungswskote		Bereich in Bearbeitung nicht zur Ausführung freigegeben!	VS Vertikalschnitt
	HS Horizontalschnitt			VS Vertikalschnitt

A	24.06.2025	TIWi	Einarbeitung Prüfanmerkungen Rücklauf
—	15.04.2025	SF	Planerstellung
Ind	Datum	gez.	Art der Änderung
Änderung Hochbau			

Gezeichnet TiWi	Geprüft			
--------------------	---------	--	--	--

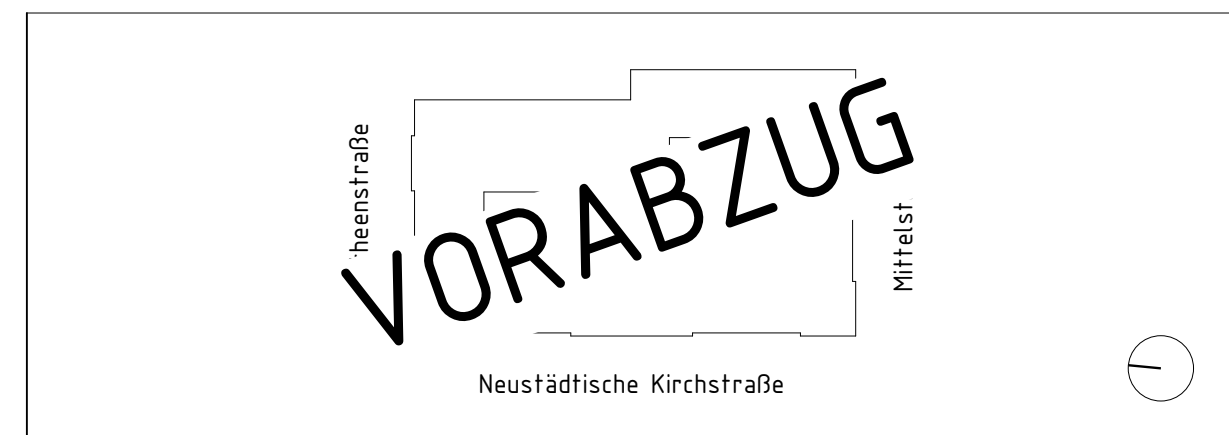

	Bundesamt für Bauwesen und Raumordnung		Referat BB II 4 Straße des 17. Juni 112 10623 Berlin T. +49 30 18401 6201 F. +49 30 18401 8689
BV.-Nr. BBR 02468 Blattgröße 594X841	Bauvorhaben Herrichtung der Liegenschaft für Zwecke des Deutschen Bundestages	Bauherr/Nutzer DEUTSCHER BUNDESTAG Neustädter Kirchstraße 4-5, 10117 Berlin	
Kurzbezeichnung Plan A344_DE311 Maßstab 1:5, 1:10	Zeichnung Rohrrahmentüren Typ R.1.1 Erdgeschoss + 4.Obergeschoss		

AKS-Schlüssel Hochbau	
D 1 0 1 1 1 7 N 0 4 0 0 A 3 4 4 D E 3 1 1 - 2 A - F	Planverfasser Hochbau
Gewerk HOCHBAU	
Datum 15.04.2025	

AKS-Schlüssel Fachplaner	
Gewerk	Planverfasser Fachplaner
Datum	

AKS-Schlüssel		Ausführende Firma	
Gewerk		Planverfasser	Ausführende Firma
Datum			