




A344_DE321.1 - Vertikalschnitt

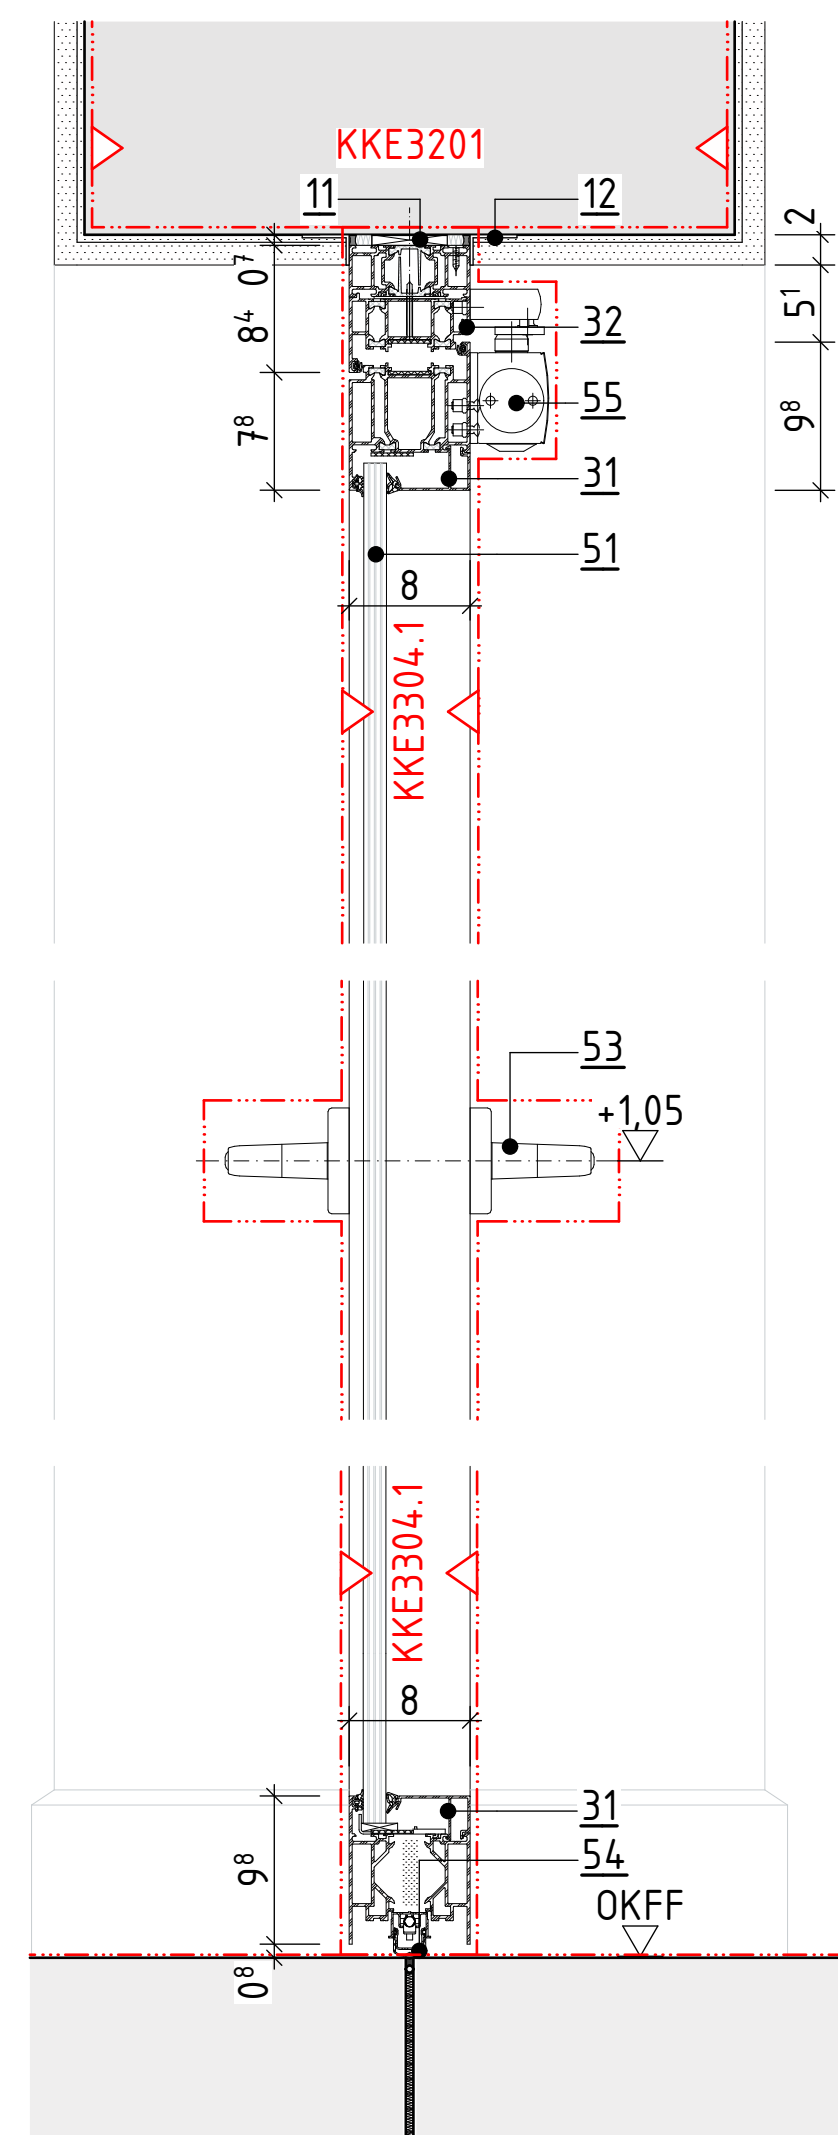

A344_DE321.2 - Ansicht Bandseite

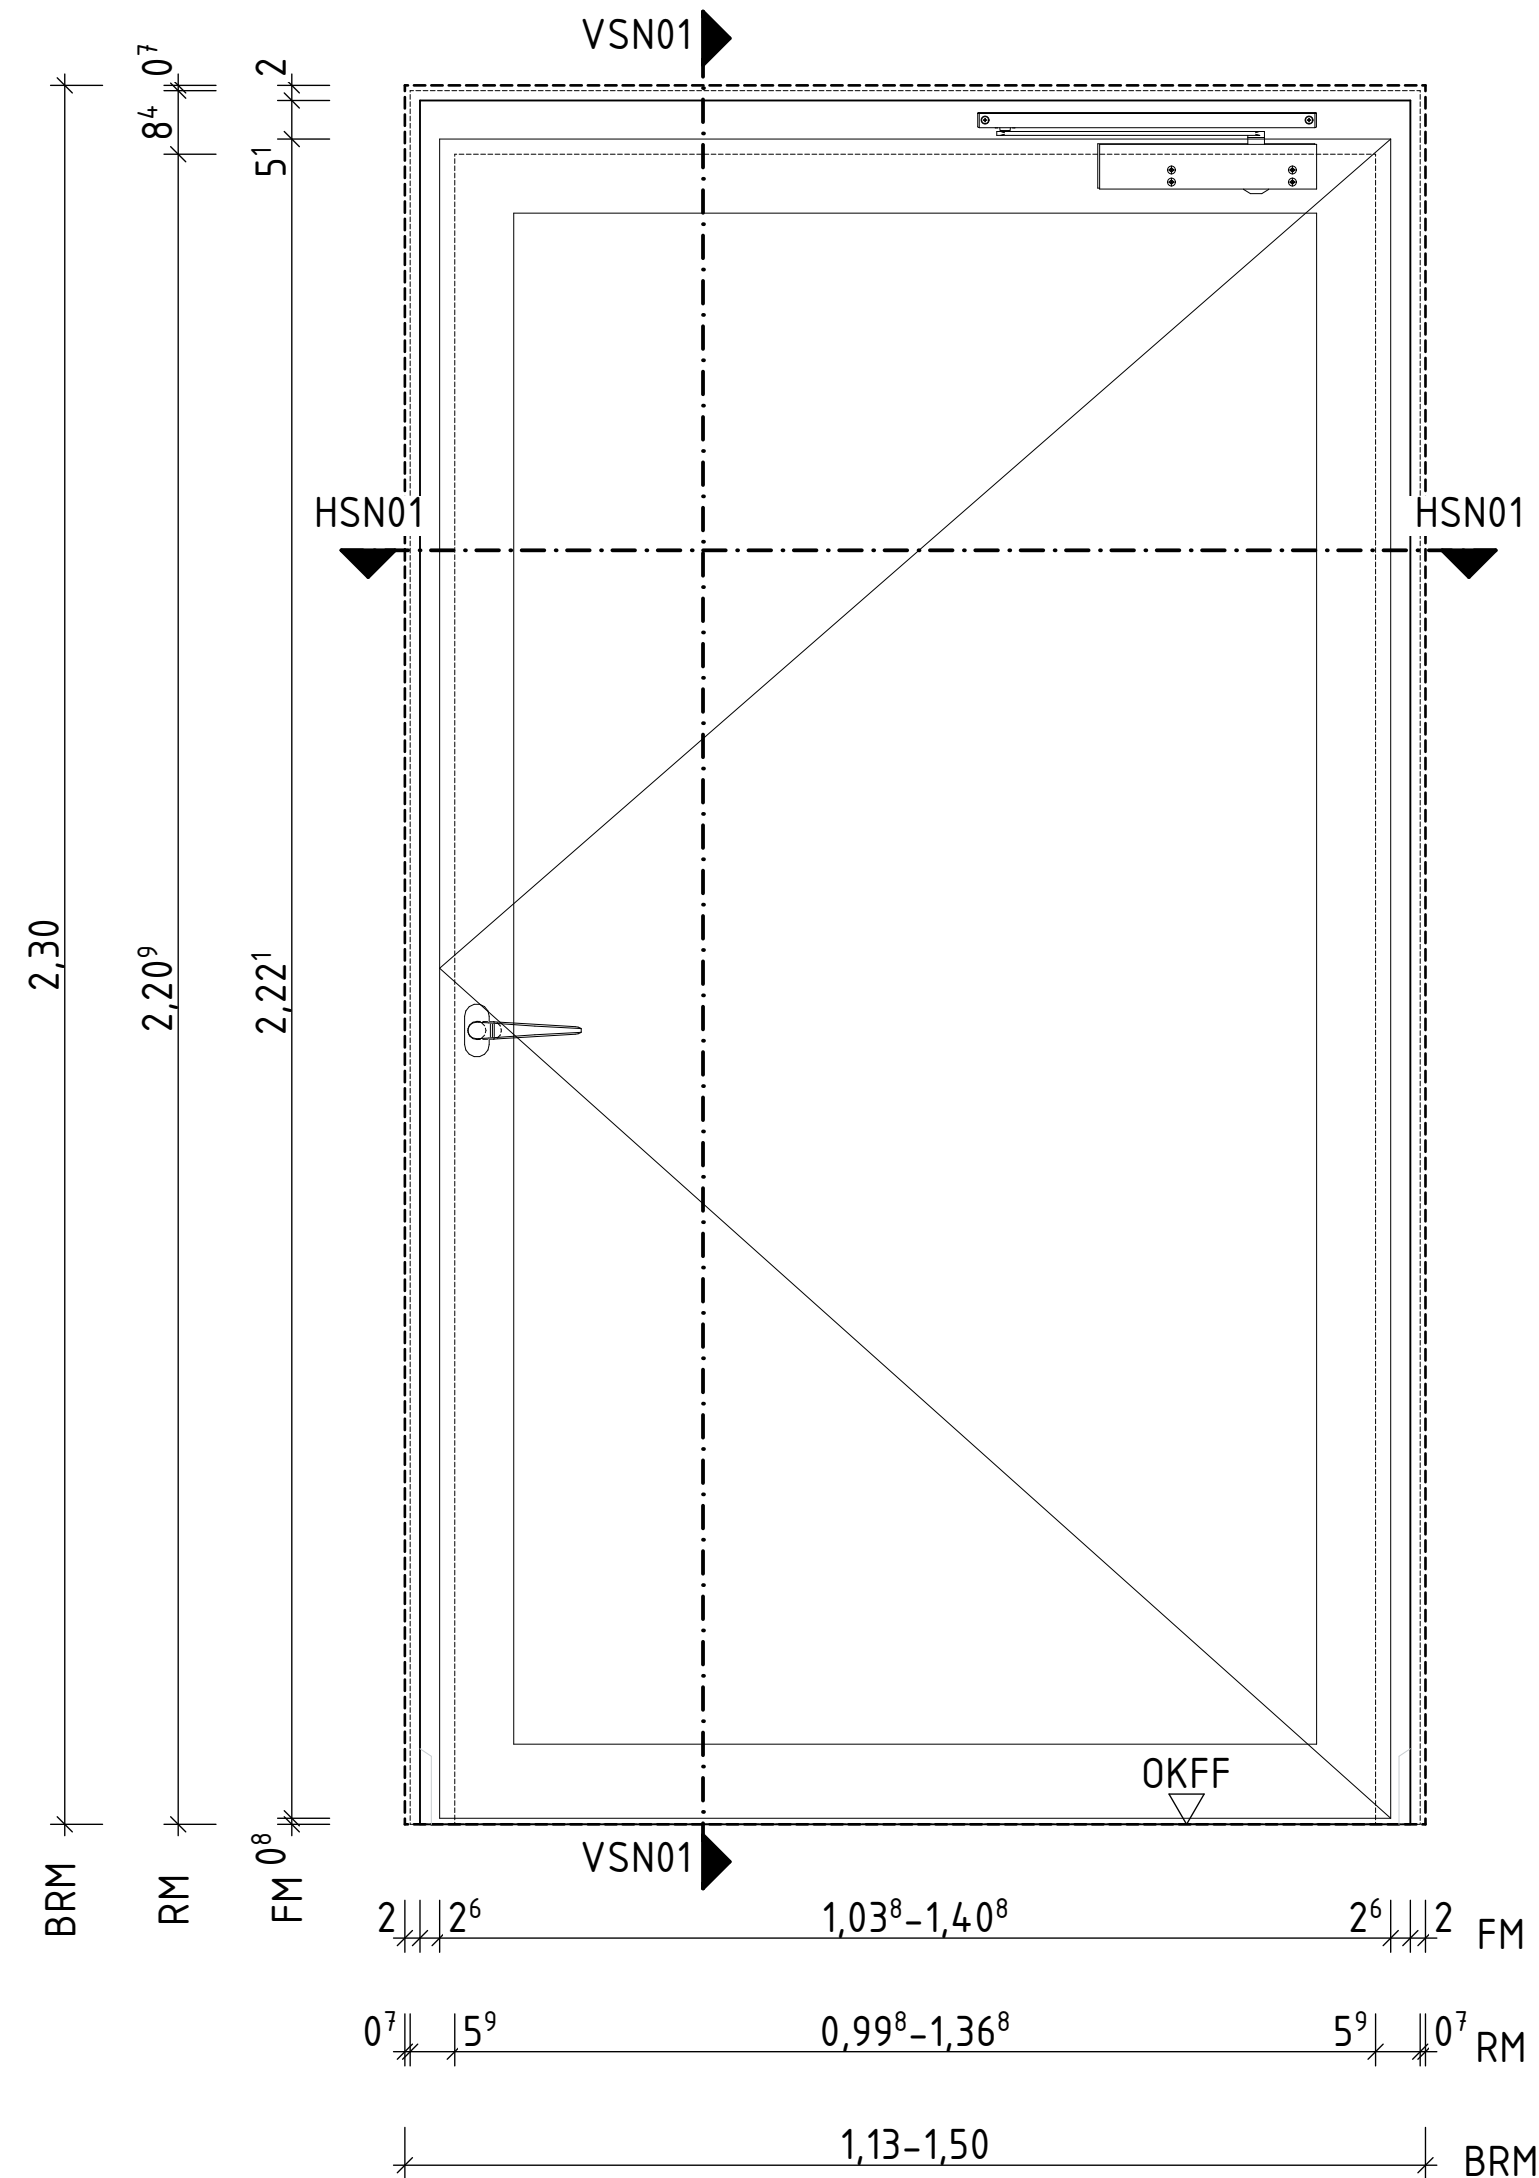

A344_DE321.3 - Horizontalschnitt

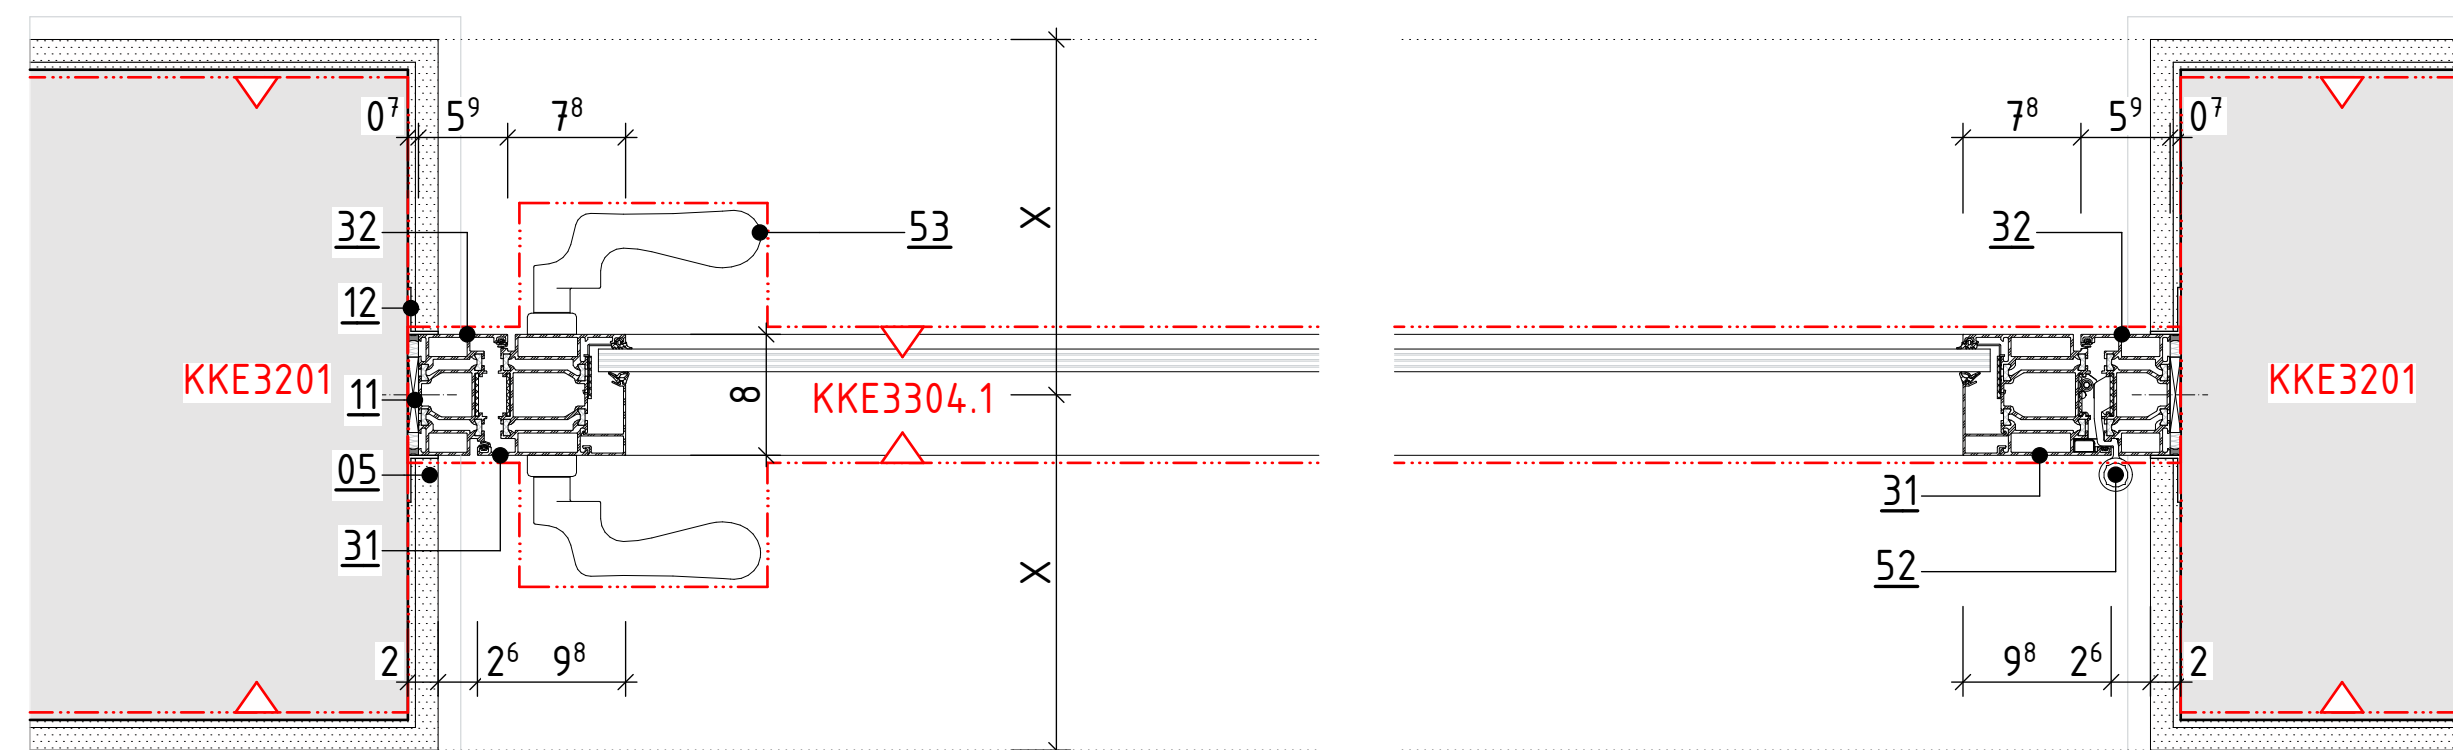

Positionsliste Metalltüren

<u>01</u>	Wellblechkappende WBKD	<u>12</u>	Anputzleiste, weiß (KKE3306.1)	<u>32</u>	Blendrahmenprofil; Bautiefe = 80mm Anforderungen gemäß Türliste Aluminium, RAL7035	<u>51</u>	VSG Verglasung, Anforderungen gemäß Türliste
<u>02</u>	Stahlbetondecke	<u>13</u>	Multifunktions-Dichtband, vorkomprimiert, 10mm			<u>52</u>	Türbänder gemäß Türliste
<u>03</u>	Hohlbodensystem mit Bodenbelag Teppich	<u>14</u>	Montagewinkel, L-Winkel; Stahlblech 3mm; 75 x 175 mm	<u>33</u>	Riegelprofil; Anforderungen gemäß Türliste Aluminium, RAL7035	<u>53</u>	Türbeschläge gemäß Türliste (Serie: FSB 1144)
<u>04</u>	Sanierputzsystem, Kalkputz			<u>34</u>	Rahmenverbreiterungsprofil; Bautiefe = 80mm Anforderungen gemäß Türliste Aluminium, RAL7035	<u>54</u>	Absenkbare Bodendichtung gemäß Anforderungen Türliste; Dichtung Mittig über Dehnfuge/Abschlusssschiene
<u>05</u>	Innenputz (Kalkzement- oder Gipsputz)	<u>15</u>	Unterbauprofil, Vierkantprofil; Aluminium 3mm; 80x230mm bzw. 65x230mm	<u>35</u>	Anschlagprofil; Anforderungen gemäß Türliste Aluminium, RAL7035	<u>55</u>	Oben-Türschließer gemäß Türliste, Bandseite
<u>06</u>	Bodenaufbau schwimmender Estrich mit Bodenbelag: Teppich oder Linoleum	<u>31</u>	Flügelprofil, Drehflügel; Bautiefe = 80mm Aufschlagrichtung und Anforderungen gemäß Türliste Aluminium, RAL7035	<u>36</u>	Pfosten-Riegel-Profil mit Statikprofil; Anforderungen gemäß Türliste Aluminium, RAL7035		
<u>11</u>	Distanzstück/Hinterklotzung; Mineralwoll-Füllung, nicht brennbar; 7-15mm						

Maße

- Alle Maßnahmen auf den Plänen sind vor Beginn der jeweiligen Arbeiten am Bau zu überprüfen. Bei Nichtübereinstimmung mit den tatsächlichen Gegebenheiten ist die Bauleitung unverzüglich zu informieren. Dies gilt auch bei Widersprüchen und/oder erkennbaren Planungsfehlern.
- Höhenkontrollen beziehen sich auf den relativen Nullpunkt ±0,00.
- Der relative Nullpunkt ±0,00 entspricht +34,17 m ü. NN.
- Die Öffnungen von Türen sind Rohbaumaße und beziehen sich auf OK/EF des jeweiligen Raumes
- Brüstungshöhen von Fenstern (Rohbau und Ausbau) beziehen sich auf OK/EF des jeweiligen Raumes
- Üfgrünhöhen von Fenstern mit Brüstung (Rohbau und Ausbau) beziehen sich auf OK Brüstung (Rohbau und Ausbau)
- Üfgrünhöhen von Fenstern ohne Brüstung (Rohbau und Ausbau) beziehen sich auf OK/EF
- Die Höhenangaben sind gekennzeichnet durch: „R“ für Rohbau, „A“ für Ausbau, die sich aus der Situation im Bestand ergeben. Diese Maßnahmen können im Aufmaß von der Angabe im Plan abweichen.

Fachplanungsunterlagen

- Diese Planunterlagen gelten nur in Zusammenhang mit den Fachplanungsunterlagen (Tragwerk, Haustechnik, Schadstoffsanierung usw.)
- Für Rohbauangaben sind insbesondere die Planungen Tragwerk zu beachten.

	Beton (unbewehrt)		Perimeterdämmung	AA Attikaablauf AK Außenkante B Breite
	Stahlbeton		Wärmedämmung	BL Blech BP Bodensplatte BR Brüstung DA Druckablauf
	Betonwerkstein		Boden, gewachsen	DF Dachfläche DL Druckleitung EG Erdgeschoss
	Mauerwerk Bestand		Boden, Baugrubenverfüllung n. DIN 18533-1	FF Fertigpode/Boden FG Fertigpode FR Fallrohr
	Mauerwerk neu, Kalksandstein; MG II SFK 20, RDK 1,8		Boden, Gehwegaufbau (Annahme)	HH Höhe HP Hochpunkt Gefälledämmung
	Mauerwerk neu, Ziegel; MG III SFK 20, RDK 2,0		Drainage, Kies	IK Innenkante LS Lichteinbauch
	Höhenbezug - Projekt		Gewerkegrenze nach KKE	MW Mauerwerk NA Notablauf O Obergeschoss
	Höhenbezug - ü. NNH			OK Oberkante PpP Produkt der Planung RD Rohdecke
				RB Rohlauf RRD Rechteckrohr
				ST Sturz StB Stahlbeton
				T Tiefe T1 Trafenblech
				TB Trapezblech TP Tiefpunkt Gefälledämmung
				U Untergeschoss UK Unterkante
				UZ Unterzug W Überzug
				WD Wanddurchbruch WES Wassereinnahmestelle
				WS Wandschliß zeHGW zu erwartender höchster Grundwasserstand
	Änderungswolke		Bereich in Bearbeitung nicht zur Ausführung freigegeben	zeHW zu erwartender mittlerer Grundwasserstand H Horizontalschnitt V Vertikalschnitt

LEGENDE

A	24.06.2025	TiWi	Einarbeitung Prüfanmerkungen Rücklauf
	17.04.2025	SF	Planerstellung
Ind.	Datum	gez.	Art der Änderung
Änderung Hochbau			

Gezeichnet TiWi	Gepüft			
--------------------	--------	--	--	--



	Bundesamt für Bauwesen und Raumordnung		Referat BB II 4 Straße des 17. Juni 112 10623 Berlin T. +49 30 18401 6201 F. +49 30 18401 8689
BV-Nr. BBR 02468 Blattgröße 594X841	Bauvorhaben Herrichtung der Liegenschaft für Zwecke des Deutschen Bundestages	Bauherr/Nutzer DEUTSCHER BUNDESTAG Neustädtische Kirchstraße 4-5, 10117 Berlin	
Kurzbezeichnung Plan A344_DE321 Maßstab 1:10, 1:5	Zeichnung Rohrrahmentüren Typ R.2.1 Erdgeschoss - Dachgeschoss		

AKS-Schlüssel Hochbau	
D 1 0 1 1 7	N 0 4 0 0 A 3 4 4 D E 3 2 1 - 2 A - F
Gewerk HOCHBAU	Planverfasser Hochbau
Datum 17.04.2025	

AKS-Schlüssel Fachplaner	
Gewerk	Planverfasser Fachplaner
Datum	

AKS-Schlüssel Ausführende Firma	
Gewerk	Planverfasser Ausführende Firma
Datum	