




A344_DE325.1 - Vertikalschnitt

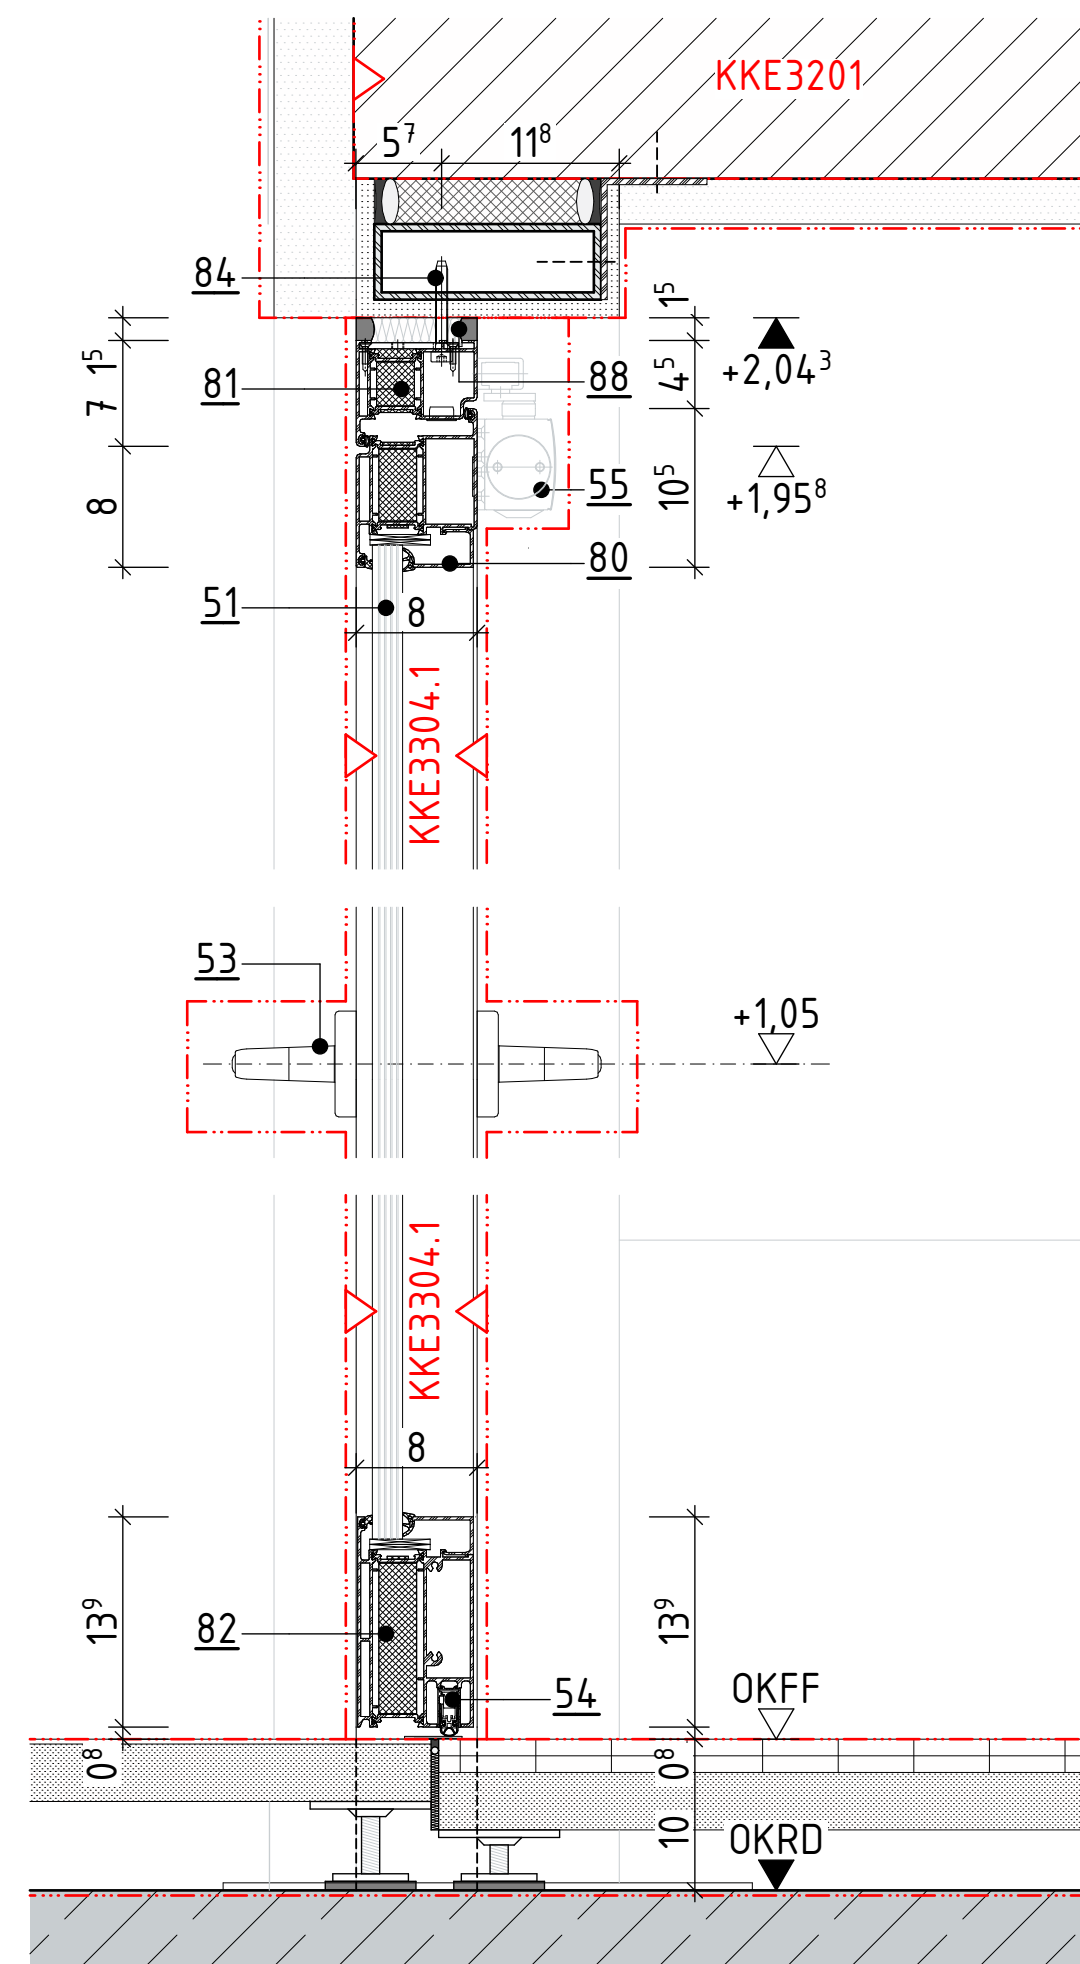


A344 DE325.2 - Vertikalschnitt

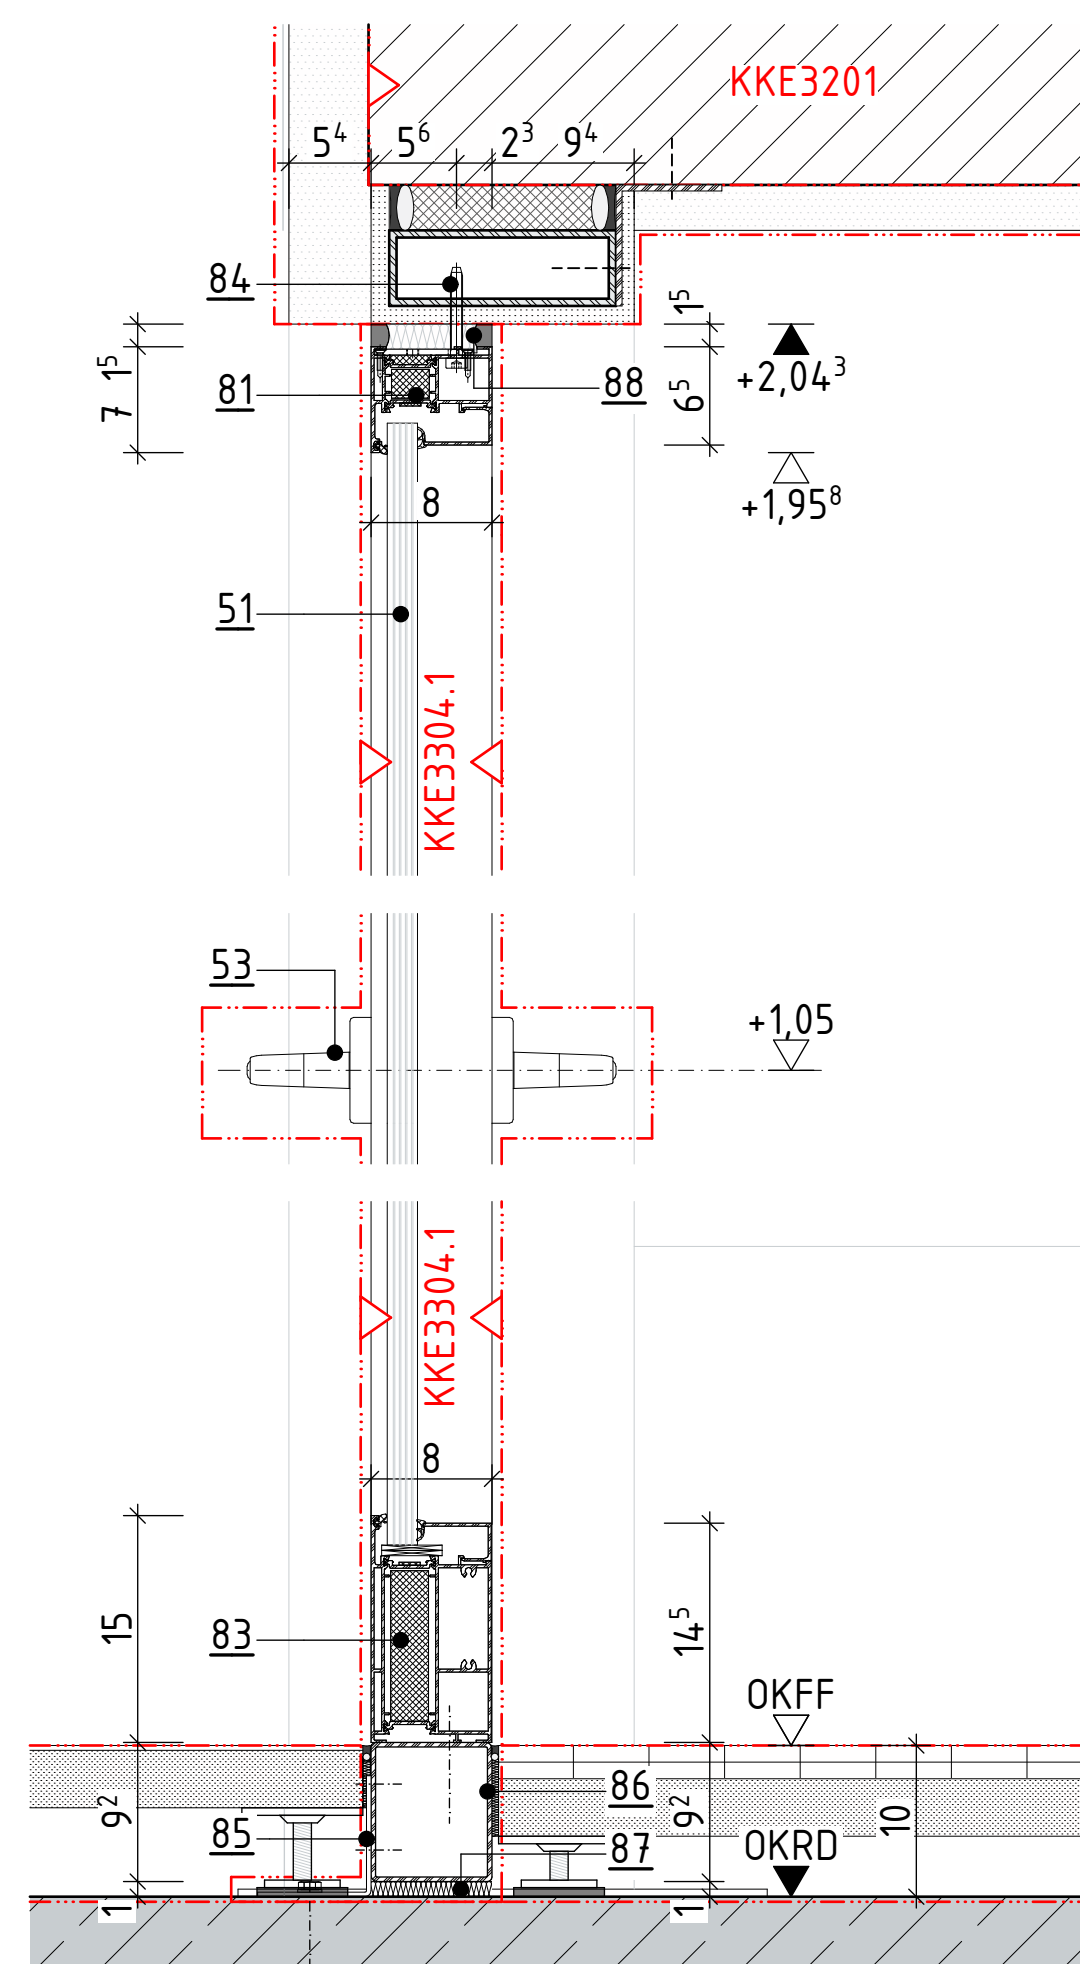

A344_DE325.3 - Ansicht Bandseite

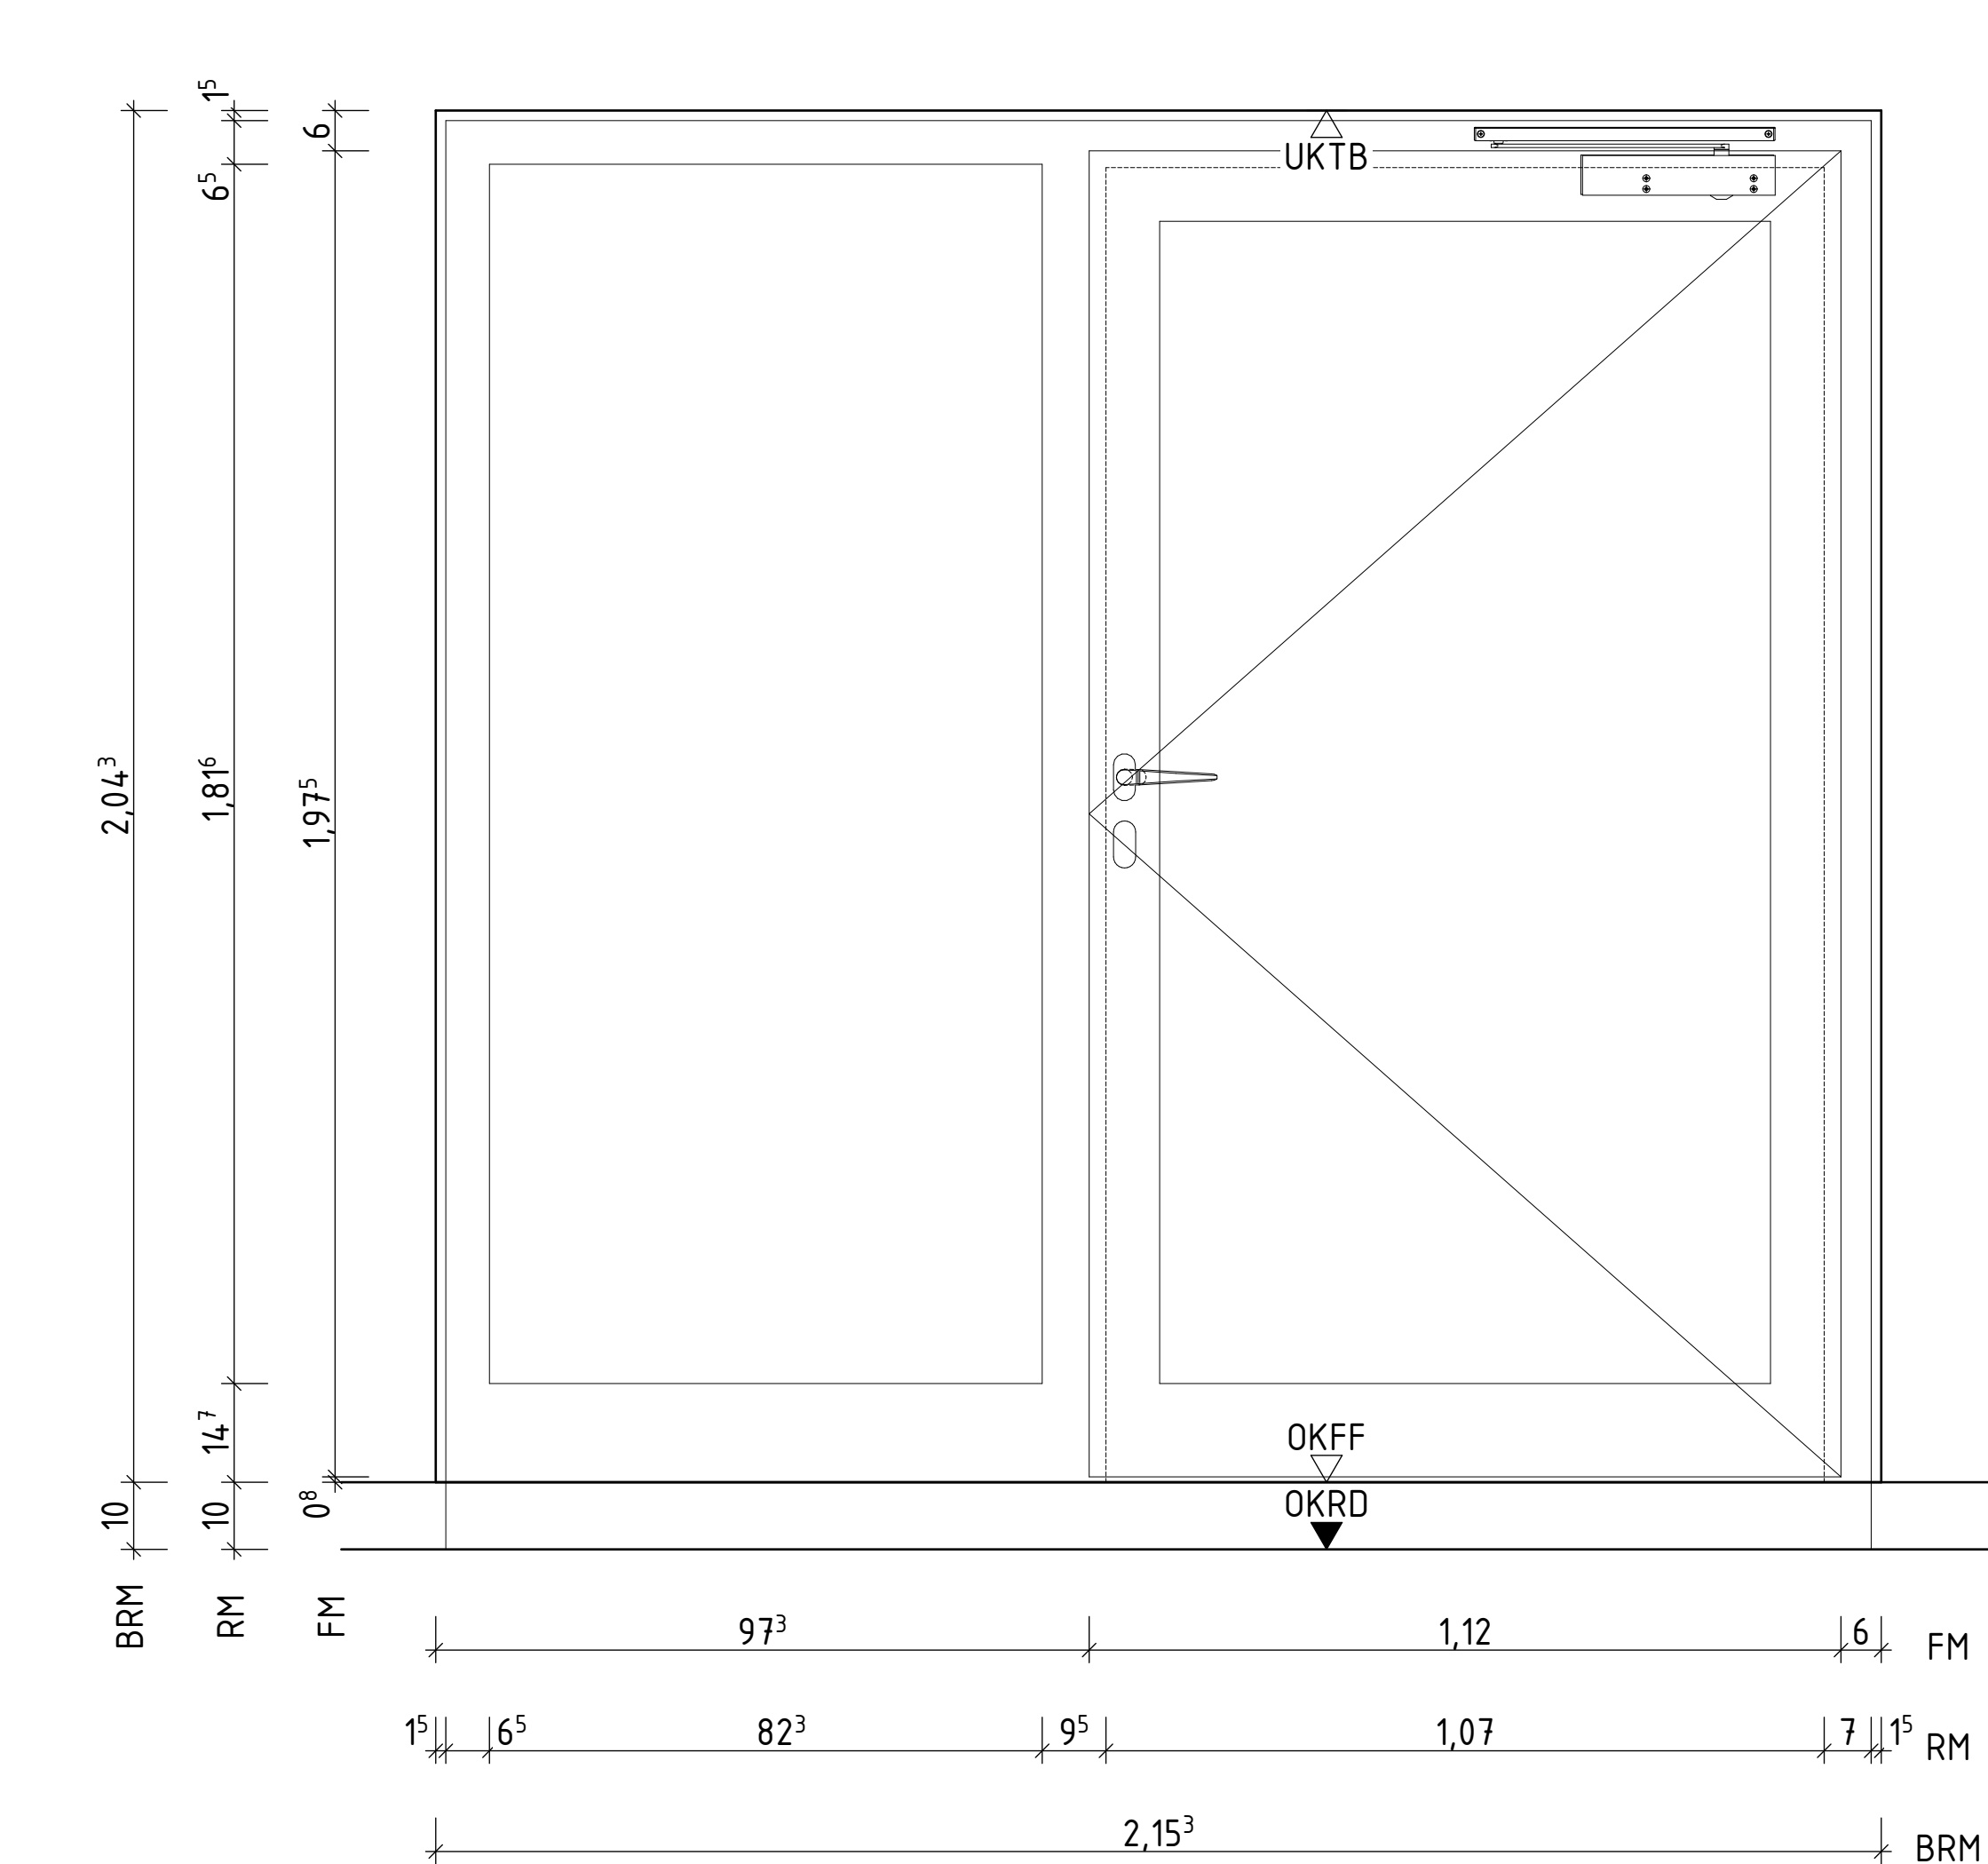

A344 DE325.4 - Horizontalschnitt

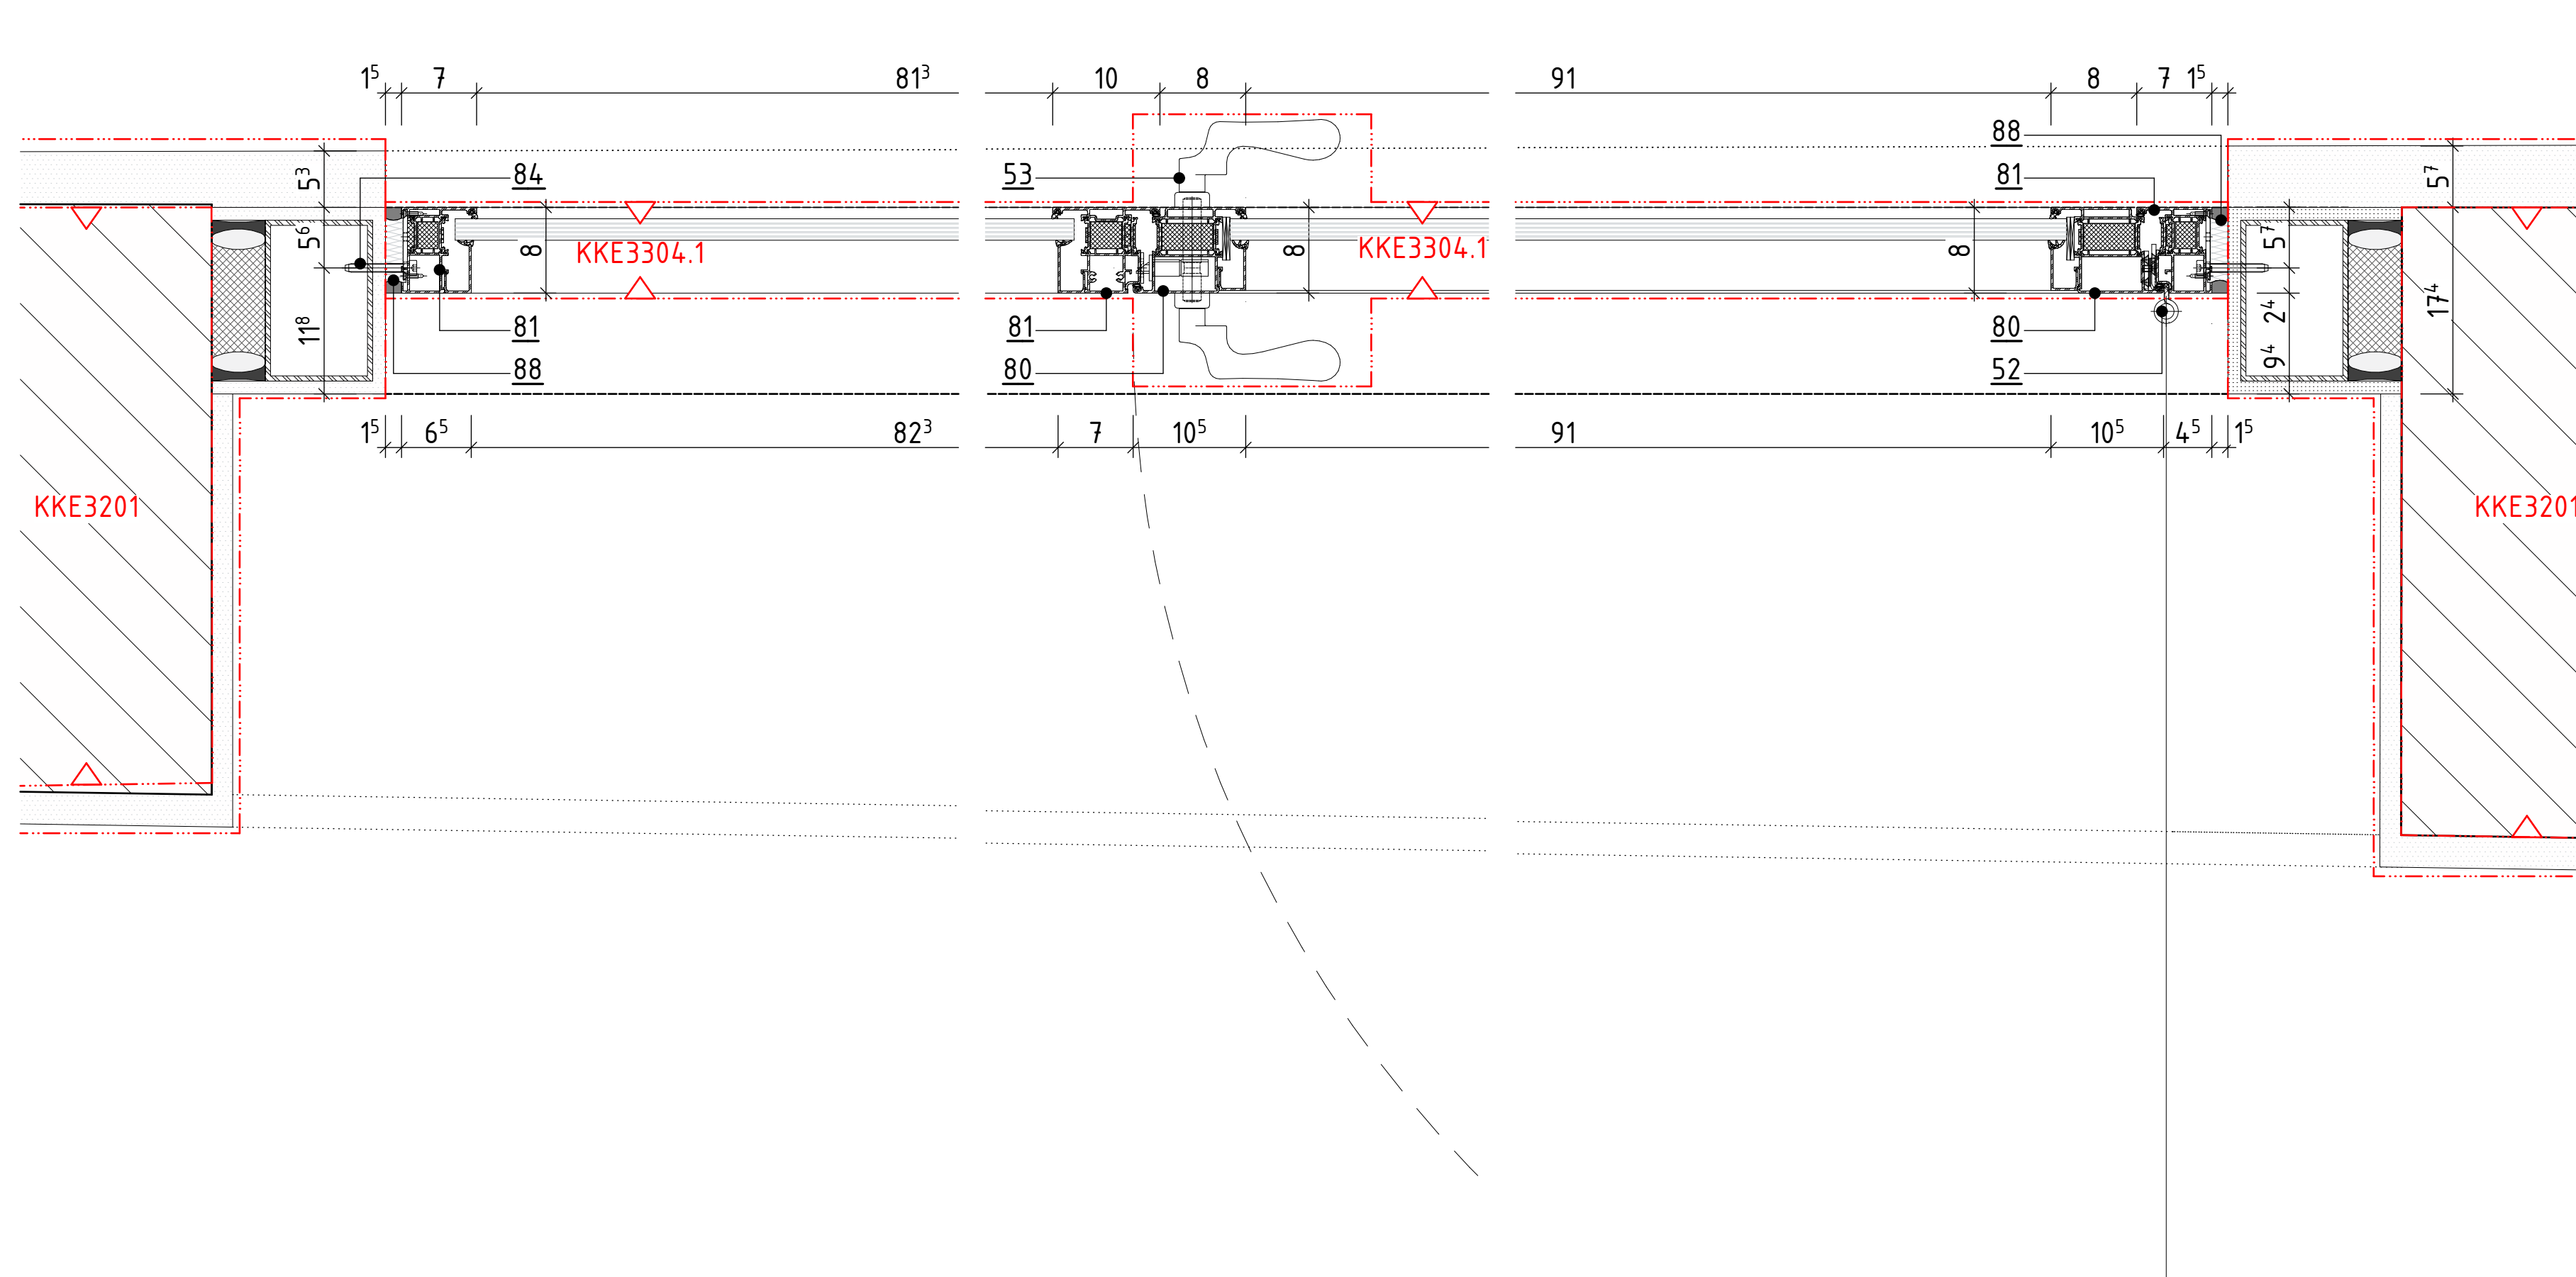

Positionsliste Metalltüren

- 51 VSG Verglasung,
Anforderungen gemäß Türliste
- 52 Türbänder gemäß Türliste
- 53 Türbeschläge gemäß Türliste (Serie: FSB 1144)
- 54 Absenkbare Bodendichtung
gemäß Anforderungen Türliste;
Dichtung Mittig über Dehnfuge/Abschlusschiene
- 55 Oben-Türschließer gemäß Türliste, Bandseite
- 80 Flügelprofil, Drehflügel; Bautiefe = 80mm
Aufschlagrichtung und Anforderungen gemäß Türliste
Aluminium, RAL 7035
- 81 Rahmenprofil; Bautiefe = 80mm
Aufschlagrichtung und Anforderungen gemäß Türliste
Aluminium, RAL 7035
- 82 Flügel-Sockelprofil; Bautiefe = 80mm
Aufschlagrichtung und Anforderungen gemäß Türliste
Aluminium, RAL 7035
- 83 Sockelprofil; Bautiefe = 80mm
Aufschlagrichtung und Anforderungen gemäß Türliste
Aluminium, RAL 7035
- 84 Befestigung Rahmenprofil an Stahlrahmenkonstruktion;
Befestigung gemäß Anforderung T30 + RC3
- 85 Montagewinkel, L-Winkel;
Stahlblech 3mm; 75 x 80 mm
- 86 Unterbauprofil, Vierkantprofil;
Aluminium 3mm; 80x92mm
- 87 Multifunktions-Dichtband,
vorkomprimiert, 10mm
- 88 Distanzstück/Hinterklotzung;
Mineralwoll-Füllung, nicht brennbar; 10mm

Maße

- Alle Maßangaben auf den Plänen sind vor Beginn der jeweiligen Arbeiten am Bau zu überprüfen. Bei Nichtübereinstimmung mit den tatsächlichen Gegebenheiten ist die Bauleitung unverzüglich zu informieren. Dies gilt auch bei Widersprüchen und/oder erkennbaren Planungsfehlern.
- Höhenkonten beziehen sich auf den relativen Nullpunkt +00,0.
- Der relative Nullpunkt +0,00 entspricht $\pm 34,71$ m ü NNH.
- Öffnungsrahmen von Türen sind Rohbaumaß und beziehen sich auf OKFF des jeweiligen Raumes
- Brüstungsrahmen von Fenstern (Rohbau und Ausbaul) beziehen sich auf OKFF des jeweiligen Raumes
- Öffnungsrahmen von Fenstern mit Brüstung (Rohbau und Ausbaul) beziehen sich auf OK Brüstung (Rohbau und Ausbaul)
- Öffnungsrahmen von Fenstern ohne Brüstung (Rohbau und Ausbaul) beziehen sich auf OKFF
- Maße, die mit einer Tilde („/“) gekennzeichnet sind, sind Restmaße, die sich aus der Situation im Bestand ergeben. Diese Maßangaben können im Aufmaß von der Angabe im Plan abweichen.

Fachplanungsunterlagen

- Diese Planunterlagen gelten nur in Zusammenhang mit den Fachplanungsunterlagen (Tragwerk, Haustechnik, Schadstoffsanierung usw.)
- Für Rohbauangaben sind insbesondere die Planungen Tragwerk zu beachten.

	Beton (unbewehrt)		Perimeterdämmung	AA Attikaablauf	
				AK Außenkanfe	
				B Breite	
	Stahlbeton		Wärmedämmung	BL Blech	
				BP Bodenplatte	
				BR Brüstung	
				DA Druckablauf	
	Betonwerkstein		Boden, gewachsen	DF Dachfläche	
				DL Druckleitung	
				EG Erdgeschoss	
				FF Fertigfußboden	
				FP Fertigpodest	
				FR Fallrohr	
				HI Höhe	
				HP Hochpunkt Gefälledämmung	
	Mauerwerk neu, Kalksandsstein, MG II SKF 20; RDK 1.8		Boden, Baugrubenverfüllung h. DIN 18533-1	IK Innenkanfe	
				LS Lichtschacht	
			Boden, Gehwegaufbau (Annahme)	MW Mauerwerk	
			Drainage, Kies	NA Notablauf	
				O Obergeschoss	
				Ob Oberkannte	
				PaP Produkt der Planung	
				RD Rohdecke	
				RR Rohbau	
				RB Rechteckrohr	
				St Sturz	
				StB Stahlbeton	
				T Tiefe	
				T Tränenblech	
				TP Trapezblech	
				Tb Tiefpunkt Gefälledämmung	
				U Untergeschoss	
				UK Unterkante	
				UZ Unterzug	
				UZ Überzug	
				W Wanddurchbruch	
				WES Wassereinfallstelle	
				WS Wandschutz	
				zeilGW zu erwartender höchster Grundwasserstand	
				zeilHW zu erwartender mittlerer Grundwasserstand	
				zhW Horizontalschnitt	
				VS Verankerung	
	Änderungswolke		Bereich in Bearbeitung nicht zur Ausführung freigegeben		

LEGENDE


[illegible]

Gezeichnet

TiWi

VORABZUG

Neustädtische Kirchstraße

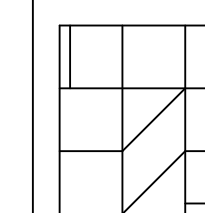

Bundesamt
für Bauwesen und
Raumordnung

Referat BB II 4
Straße des 17. Juni 112
10623 Berlin
T. +49 30 18401 6201
F. +49 30 18401 8689

BV-Nr. BBR 02468	Bauvorhaben Heinrichtung der Liegenschaft Für Zwecke des Deutschen Bundestages	Bauherr/Nutzer DEUTSCHER BUNDESTAG Neuzeitliche Kirchstraße 4-5, 10117 Berlin
Blattgröße 594X841		
Kurzbezeichnung Plan A344_DE325	Zeichnung Rohrrahmentüren Typ R.2.7	
Maßstab 1:10, 1:5	Untergeschoss	

AKS-Schlüssel Hochbau	
D 1 0 1 1 7	N 0 4 0 0 A 3 4 4 D E 3 2 5 - 2 - F
Gewerk HOCHBAU	Planverfasser Hochbau
Datum 11.06.2025	

AKS-Schlüssel Fachplaner		
Gewerk	Planverfasser Fachplaner	
Datum		

AKS-Schlüssel		Ausführende Firma	
Gewerk	Planverfasser		
Datum	Ausführende Firma		

H/B = 594.0 / 841.0 (0.50m ²)
