


A344_DE34.1.1 - VSN01 Vertikalschnitt



HSN01

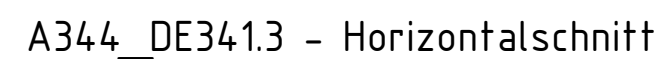

<u>41</u>	Flügelprofil, Drehflügel; Bautiefe = 75mm Aufschlagrichtung und Anforderungen gemäß Türliste Aluminium, RAL7035
<u>42</u>	Blendrahmenprofil; Bautiefe = 75mm Anforderungen gemäß Türliste Aluminium, RAL7035
<u>43</u>	Rahmenverbreiterungsprofil; Bautiefe = 75mm Anforderungen gemäß Türliste Aluminium, RAL7035
<u>44</u>	Flügel-Sockelprofil, Drehflügel; Bautiefe = 75mm Aufschlagrichtung und Anforderungen gemäß Türliste Aluminium, RAL7035
<u>45</u>	Türschwellenprofil; Höhe = 20mm, Bautiefe = 75mm Anforderungen gemäß Türliste Aluminium, RAL7035
<u>46</u>	Anschlagprofil; Anforderungen gemäß Türliste Aluminium, RAL7035
<u>47</u>	Riegelprofil; Anforderungen gemäß Türliste Aluminium, RAL7035
<u>48</u>	Aluminiumpaneel; PU-Türfüllung WLG 035 Anforderungen gemäß Türliste, RAL7035
<u>49</u>	Null-Schwellenprofil; Bautiefe = 75mm Anforderungen gemäß Türliste Aluminium, RAL7035
<u>51</u>	VSG Verglasung, Anforderungen gemäß Türliste
<u>53</u>	Türbeschläge gemäß Türliste (Serie: FSB 1144)
<u>54</u>	Absehbare Bodendichtung gemäß Anforderungen Türliste; Dichtung Mittig über Dehnfuge/Abschlusschiene
<u>57</u>	Verdeckt liegendes Türband gemäß Türliste
<u>58</u>	Obentürschließer gemäß Türliste, Bandgegenseite

- | | |
|-----------|---|
| <u>90</u> | Fenstermontagewinkel, L-Winkel;
RC3, Stahlblech 3mm |
| <u>91</u> | Fenstermontagewinkel, Laibung;
justierbar, RC3, Stahlblech 3mm |
| <u>92</u> | Anschlussfolie Außenbereich
diffusionsoffen, schlagregendicht |
| <u>93</u> | Anschlussfolie Innenbereich
diffusionsdicht |
| <u>94</u> | Multifunktions-Dichtband,
vorkomprimiert 5 - 25mm |
| <u>95</u> | Dichtungsband Außen,
vorkomprimiert 5mm |
| <u>96</u> | elastischer Acryl-Dichtstoff,
Innenbereich, weiß |
| <u>97</u> | elastischer Silikon-Dichtstoff,
Außenbereich |
| <u>98</u> | Ausgleichdämmung
Laibung |
| <u>99</u> | Dämmzarge XPS, WLG 035;
80 x 100mm, gedübelt |

Alle Maßangaben auf den Plänen sind von Beginn der jeweiligen Arbeiten am Bau zu überprüfen. Bei Nichtübereinstimmung mit den tatsächlichen Gegebenheiten ist die Bauleitung unverzüglich zu informieren. Dies gilt auch bei Widersprüchen und/oder erkennbaren Planungsfehlern.

Höhenkonten beziehen sich auf den relativen Nullpunkt $\pm 0,00$.

Der relative Nullpunkt $\pm 0,00$ entspricht $+34,71\text{ m}$ NN.

Die Angaben zu den Höhen Rohbaumaße und beziehen sich auf OKDF des jeweiligen Raumes

Brüstungshöhen von Fenstern (Rohbau und Ausbau) beziehen sich auf OKDF des jeweiligen Raumes

Brüstungshöhen von Fenstern mit Brüstung (Rohbau und Ausbau) beziehen sich auf OK Brüstung (Rohbau und Ausbau)

Brüstungshöhen von Fenstern ohne Brüstung (Rohbau und Ausbau) beziehen sich auf OK Fensterrahmen

Die Höhen einer Türe (z. B. geknietesicht) sind auf der Türe angegeben und beziehen sich auf die Situation im Bestand ergeben. Diese Maßangaben können im Aufmaß von der Angabe in Plan abweichen.

- Diese Planunterlagen gelten nur in Zusammenhang mit den Fachplanungsunterlagen (Tragwerk, Haustechnik, Schadstoffsanierung usw.)
- Für Rohbauangaben sind insbesondere die Planungen Tragwerk zu beachten.

	Beton (unbewehrt)		Perimeterdämmung	AA Altknaulauf AK Außenkante
	Stahlbeton		Wärmedämmung	B Breite BL Blech BP Bodenplatte
				BR Brüstung DA Druckklauf DG Dachfläche
				DL Druckleitung EG Erdgeschoss
	Betonwerkstein		Boden, gewachsen	FF Fertigfußboden FG Fertiggestell
	Mauerwerk Bestand		Boden, Raugrubenfüllung n. DIN 18533-1	FR Fallrohr H Höhe
				HP Hochpunkt Gefälledämmung IN Innenkante
	Mauerwerk neu, Kalksandstein, MG II SFK 20, RDK 1,8		Boden, Gehwegaufbau (Annahme)	IS Lichtschacht LW Mauerwerk
	Mauerwerk neu, Ziegel, MG II SFK 20, RDK 2,0		Drainage, Kies	NA Notablauf O Obergeschoss
^{1/30}	Höhenbezug - Projekt		Gewerkegrenze nach KKE	OK Oberkante
^{1/30}	Höhenbezug - u. N.N.			PdP Produkt der Planung
				Q
				RD Rohdecke
				RB Rohbau
				RND Rechteckrohr
				ST Sturz
				StB Stahlbeton
				T Tiefe
				T Rahmenblech
				TB Trapezblech
				TP Tiefpunkt Gefälledämmung
				U Untergeschoss
				UK Unterkante
				UZ Unterzug
				UZ Überzug
				WD Wanddurchbruch
WES Wassereintragsstelle				
WS Wandschlitz				
zeGW	zu erwartender höchster Grundwasserstand	zeW	zu erwartender mittlerer Grundwasserstand	
HS	Horizontalschnitt	VS	Vertikalschnitt	
	Änderungswolke		Bereich in Bearbeitung nicht zur Ausführung freigegeben	

LEGENDE

A	24.06.2025	TiWi	Einarbeitung Prüfanmerkungen Rücklauf
—	10.04.2025	SF	Planerstellung
Ind	Datum	gez.	Art der Änderung
Änderung Hochbau			

Gezeichnet TiWi	Gepüft			
--------------------	--------	--	--	--



	Bundesamt	Referat BB II 4
	für Bauwesen und	Straße des 17. Juni 112
	Raumordnung	10623 Berlin
		T. +49 30 18401 6201
	F. +49 30 18401 8689	

BV-Nr. BBR 02468	Bauvorhaben Herrichtung der Liegenschaft für Zwecke des Deutschen Bundestages	Bauherr/Nutzer DEUTSCHER BUNDESTAG Neustädtische Kirchstraße 4-5, 10117 Berlin
Blattgröße 594x841		

Kurzbezeichnung Plan A344_DE341	Zeichnung Rohrrahmentüren
Maßstab 1:10, 1:5	Typ R.4.1 Erdgeschoss

AKS-Schlüssel Hochbau	
D 1 0 1 1 7	N 0 4 0 0 A 3 4 4 D E 3 4 1 - 2 A - F
Gewerk HOCHBAU	Planverfasser Hochbau
Datum 17.04.2025	

AKS-Schlüssel Fachplaner	
Gewerk	Planverfasser Fachplaner
Datum	

AKS-Schlüssel Ausführende Firma	
Gewerk	Planverfasser Ausführende Firma
Datum	