




### A344\_DE501.1 - Vertikalschnitt

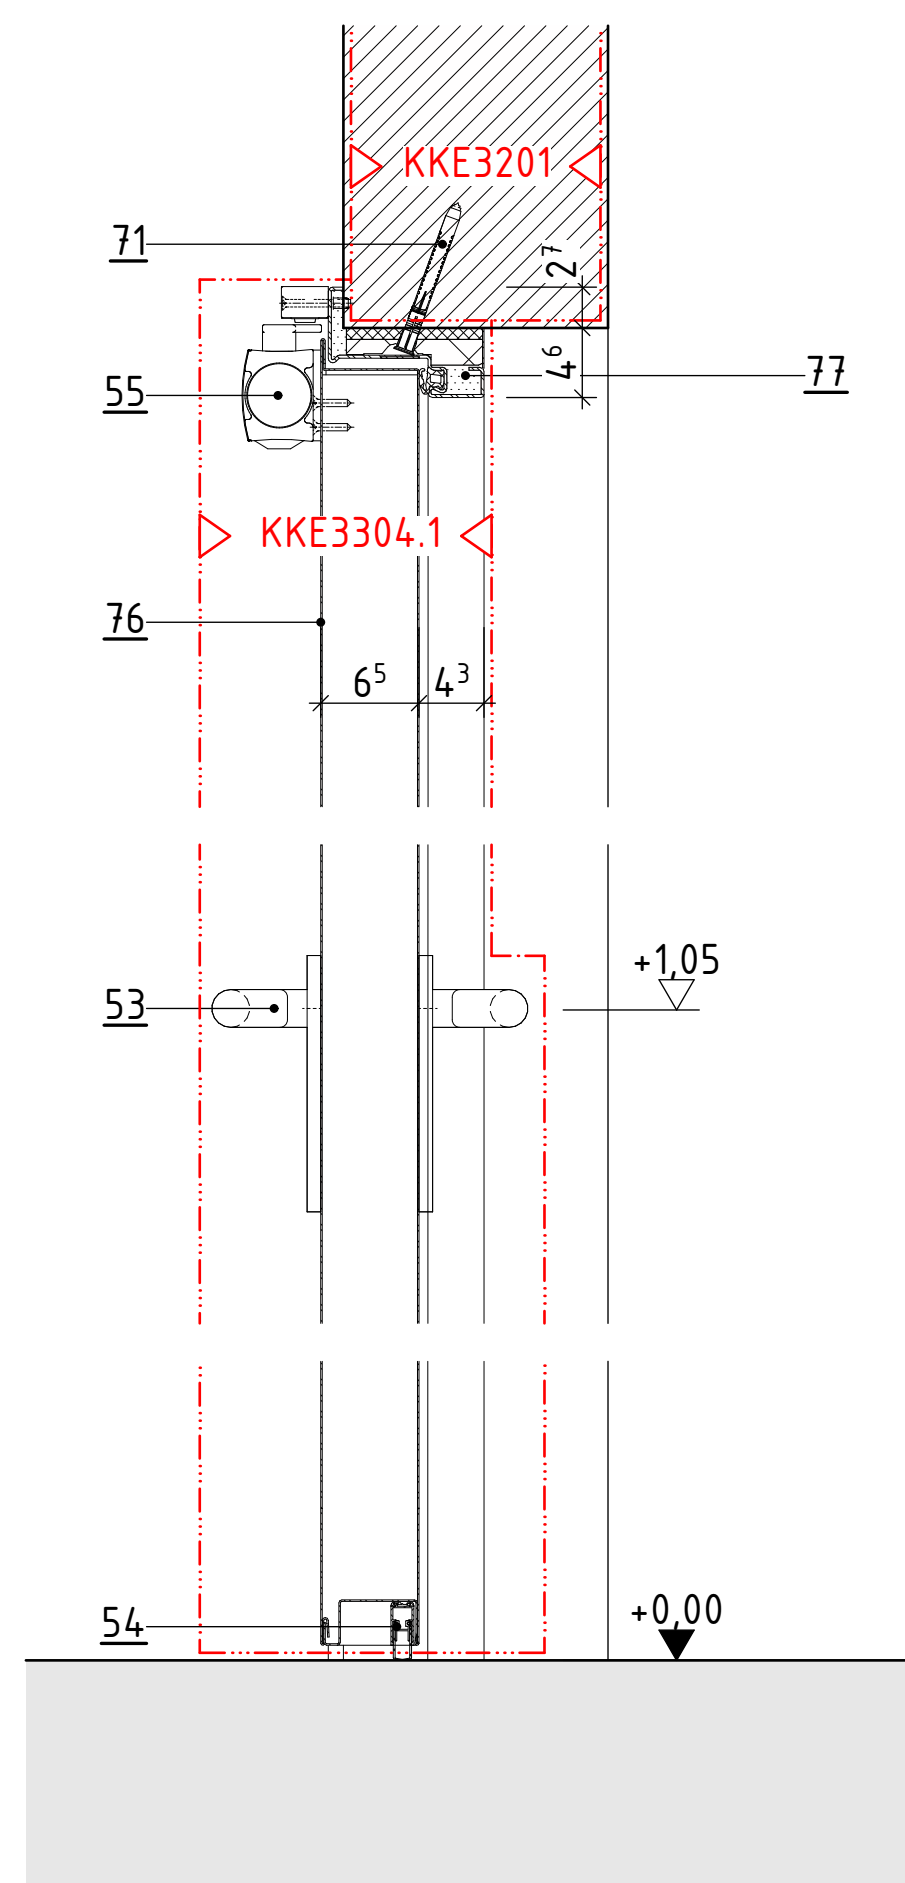


A344\_DE501.2 - Ansicht Bandseite

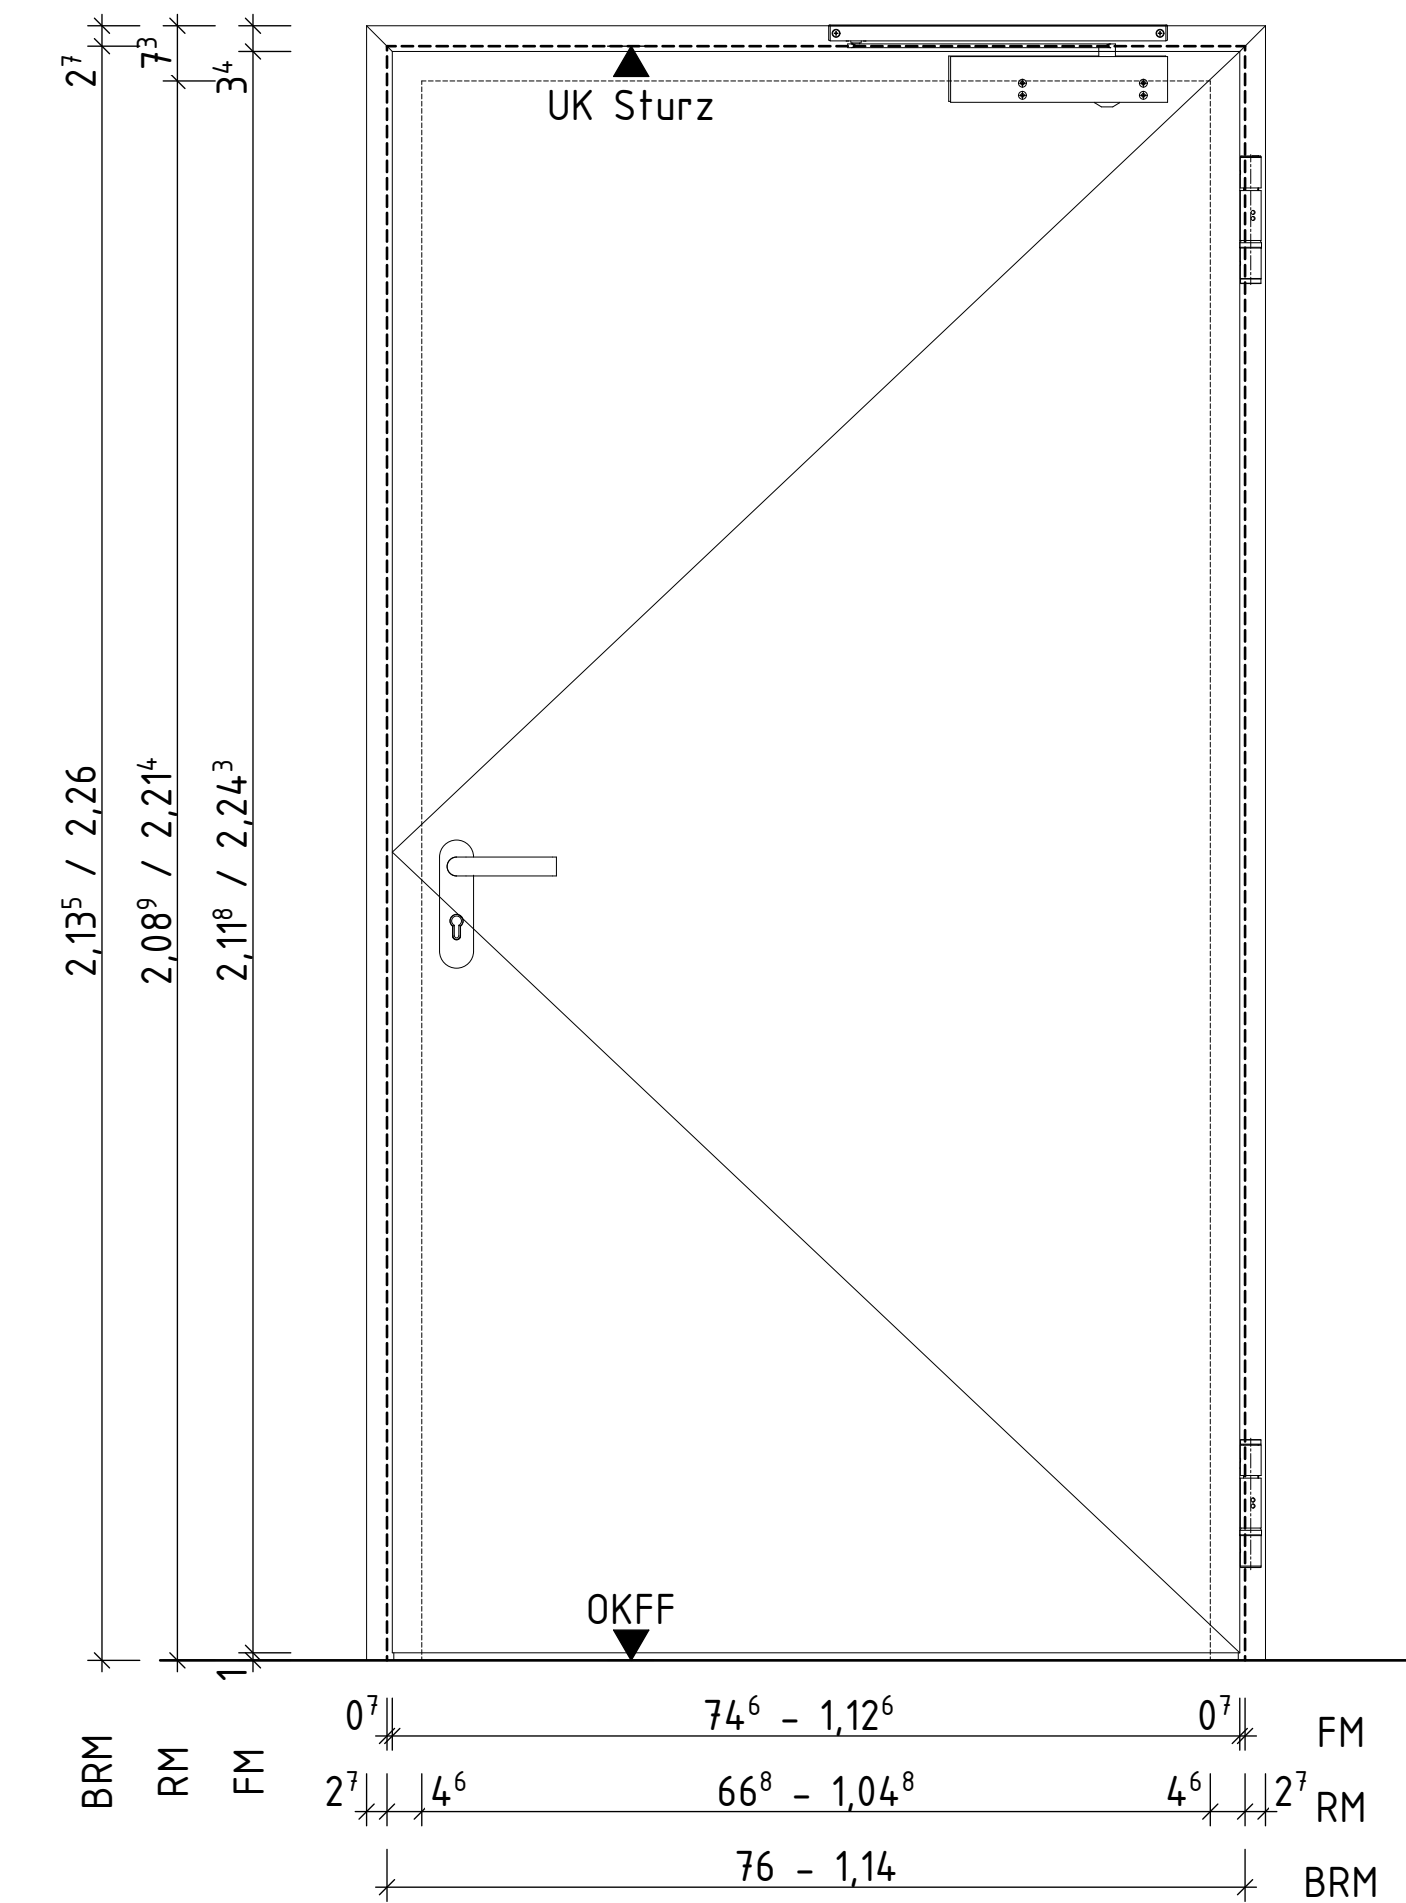


### A344\_DE501.1 - Vertikalschnitt

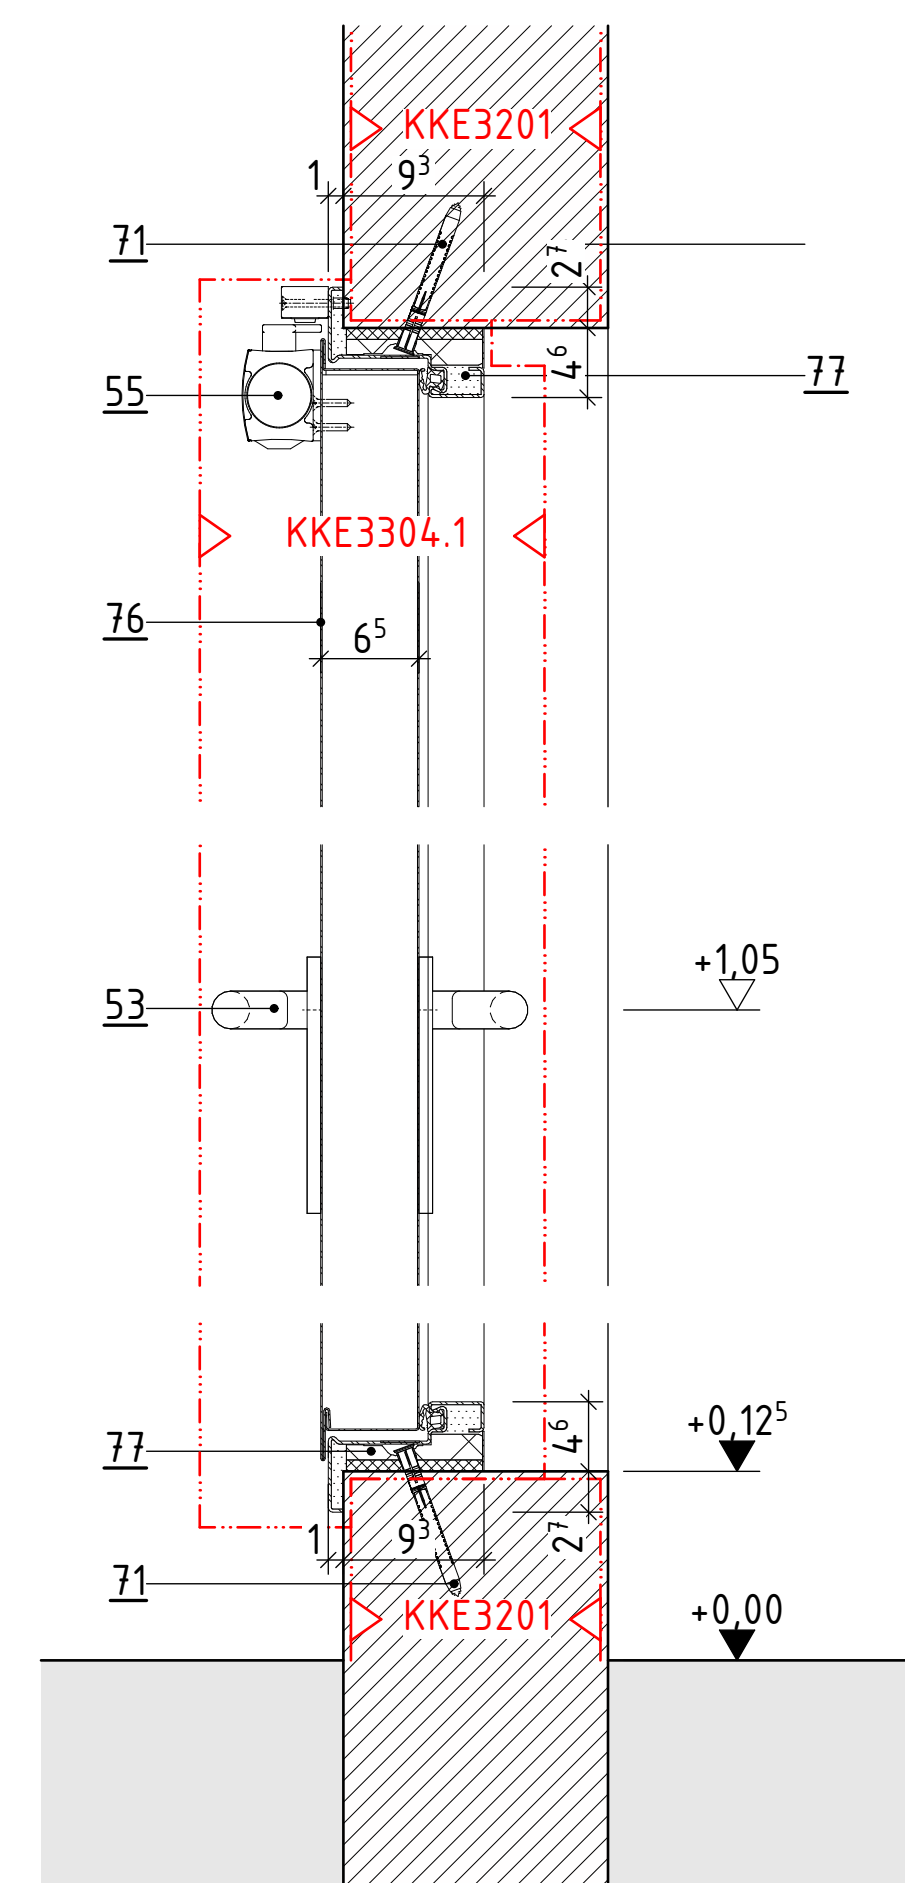


A344\_DE501.2 - Ansicht Bandseite

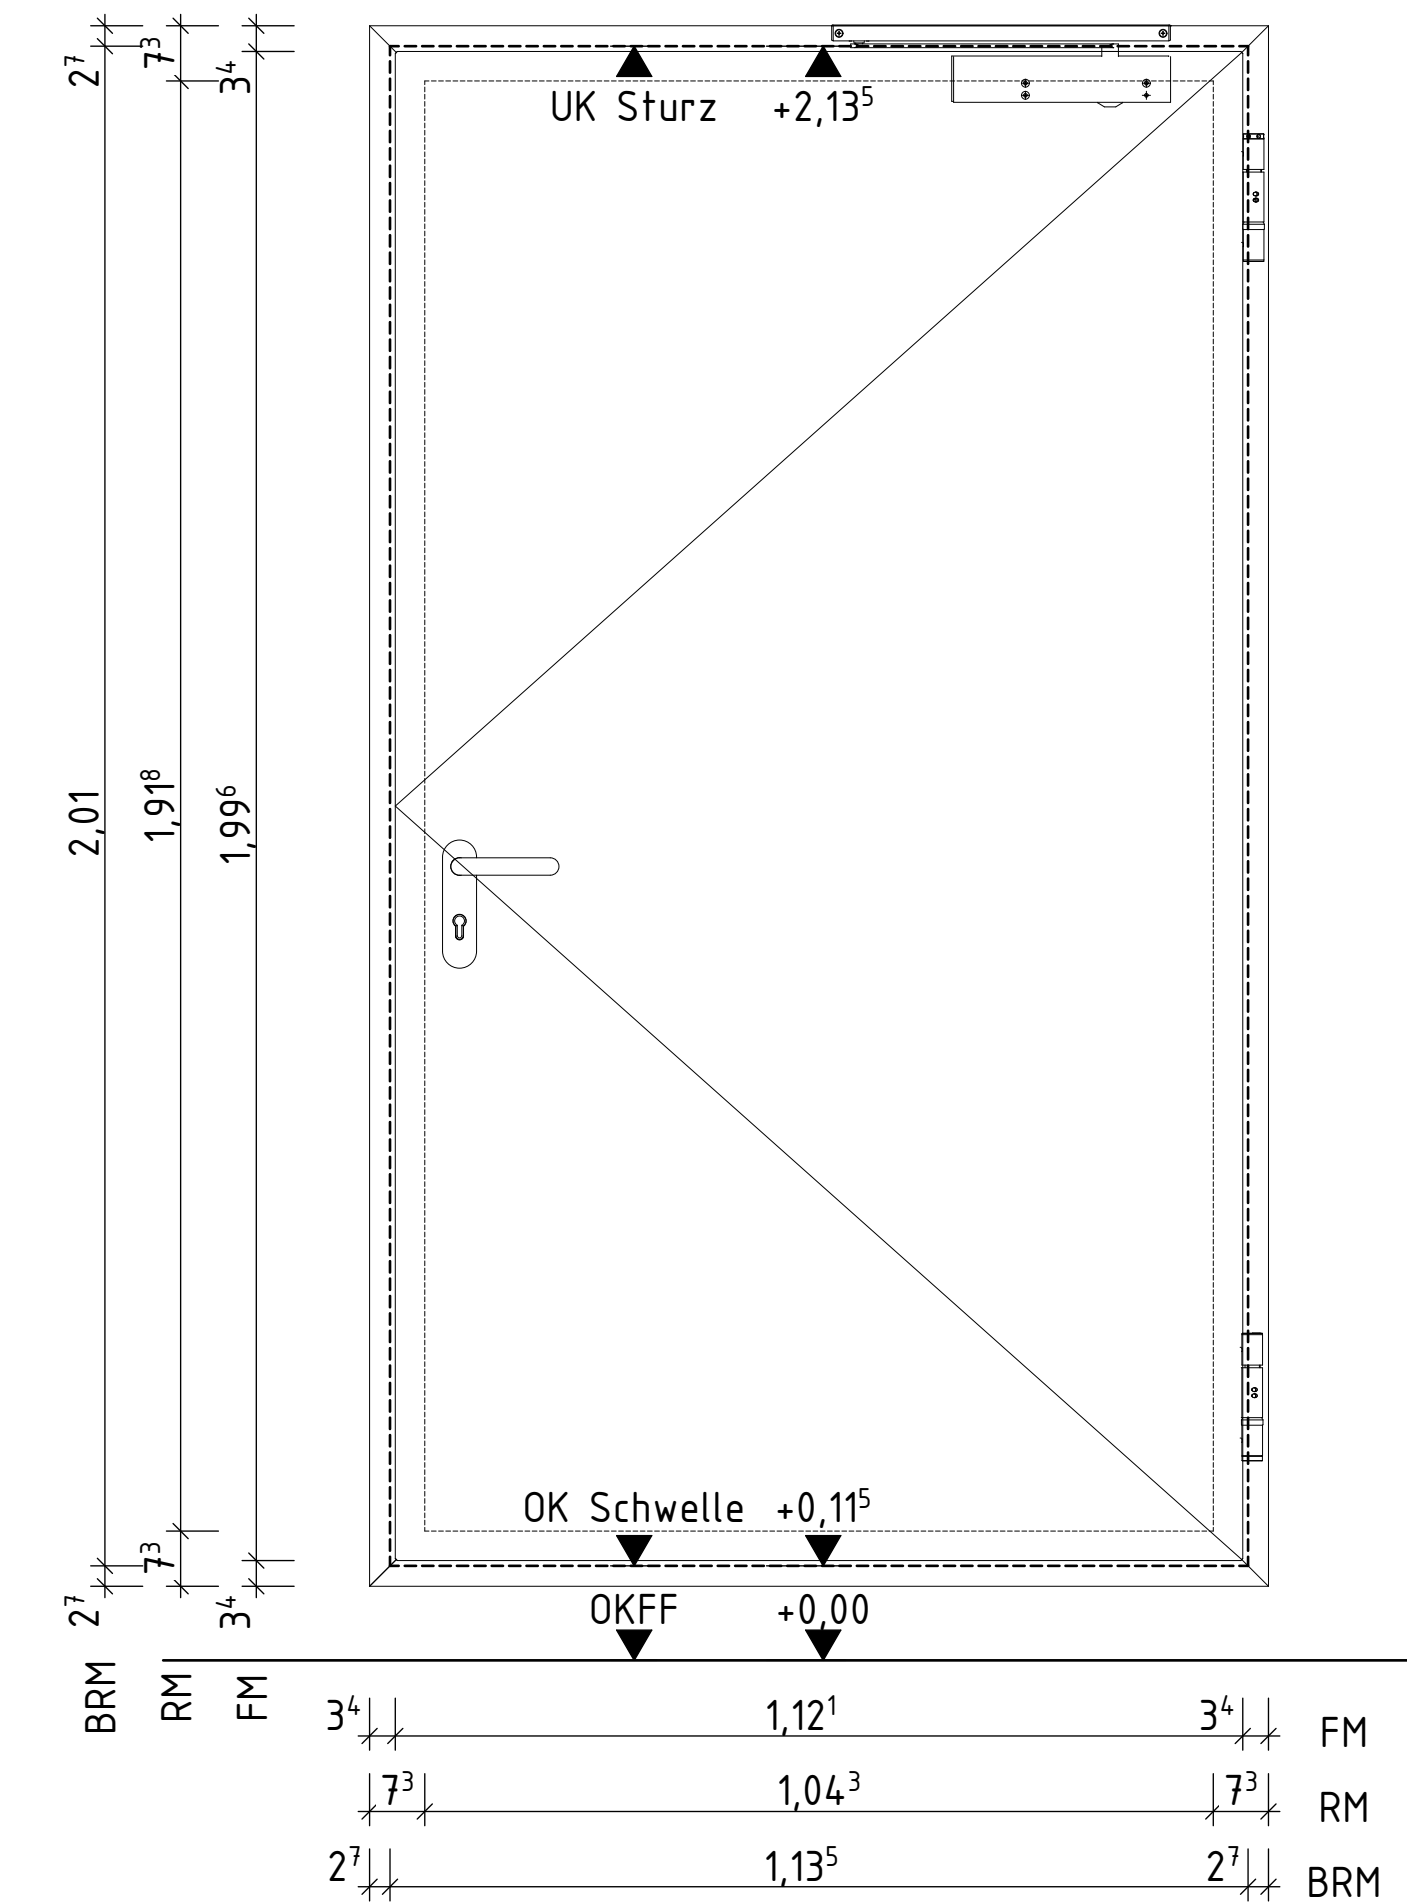

A344\_DE501.3 - Horizontalschnitt

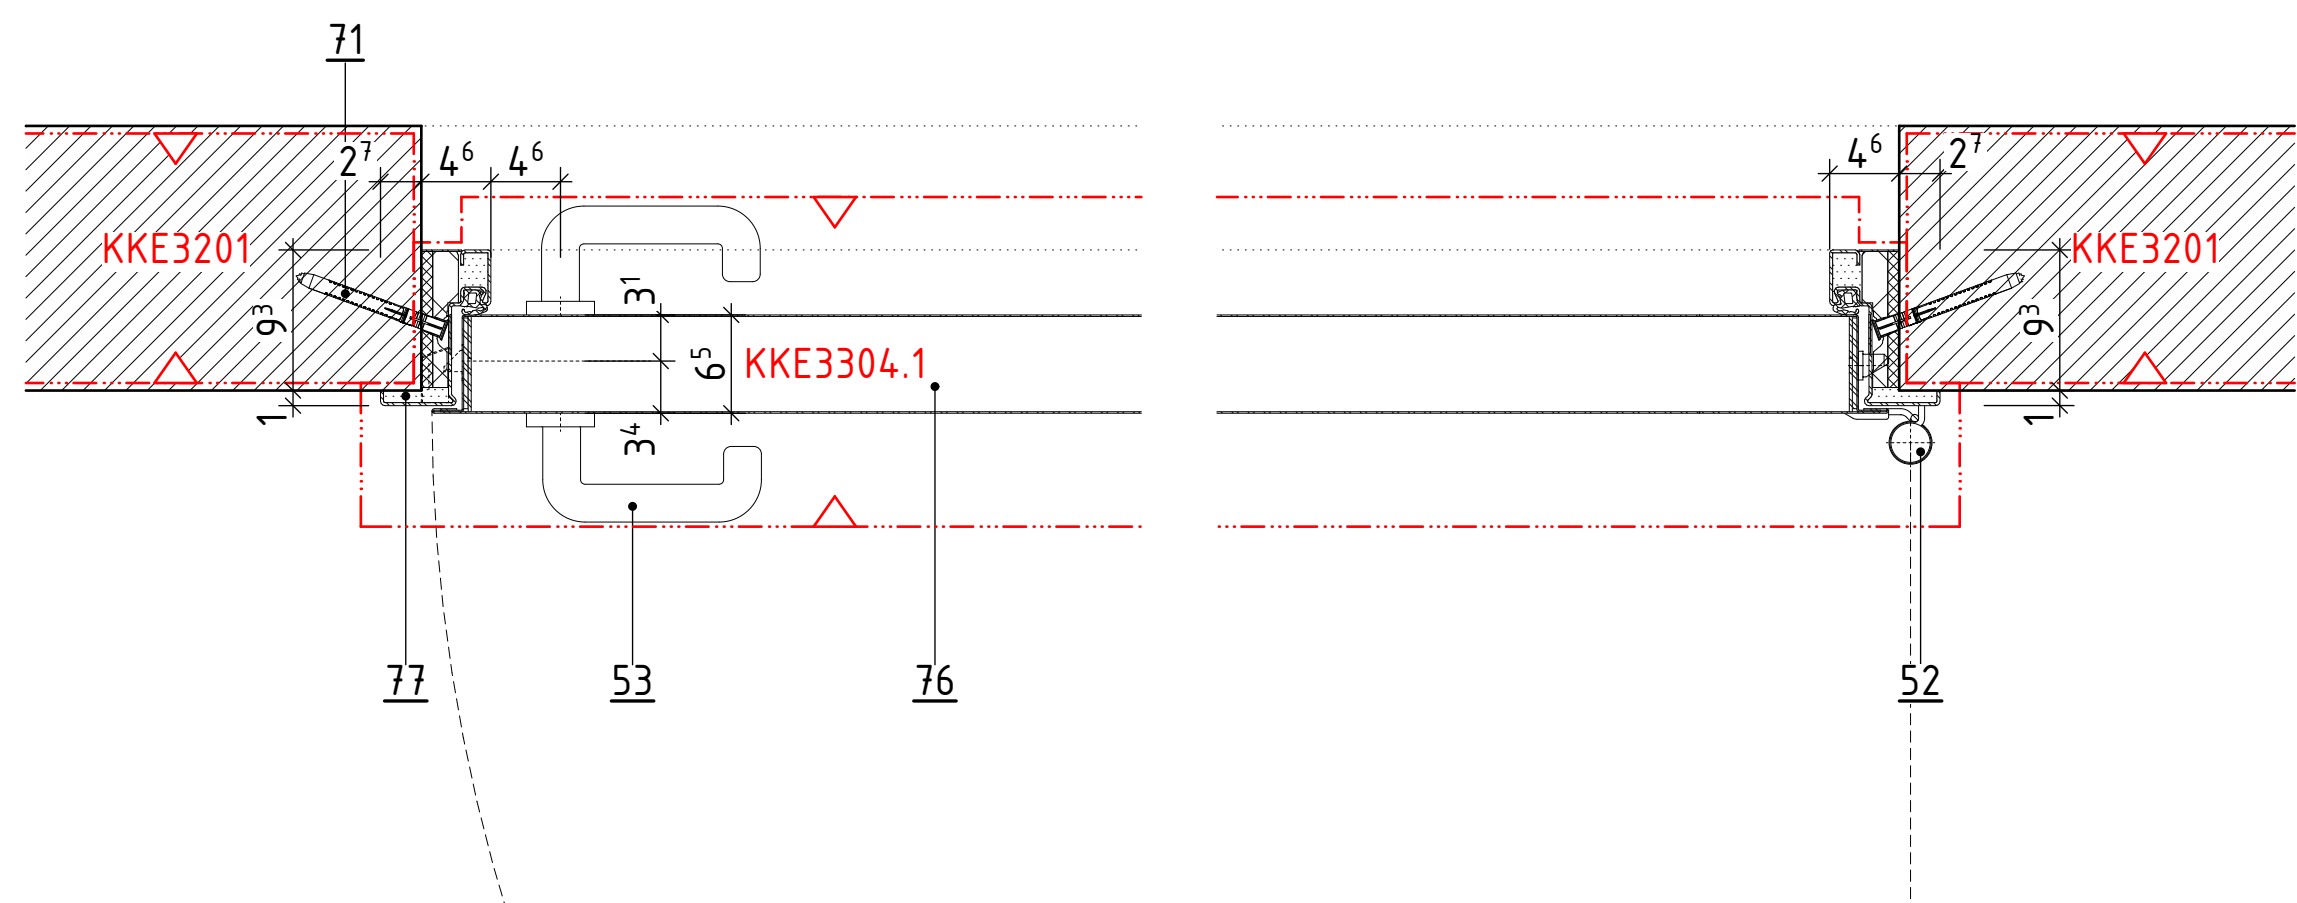

A344\_DE501.3 - Horizontalschnitt

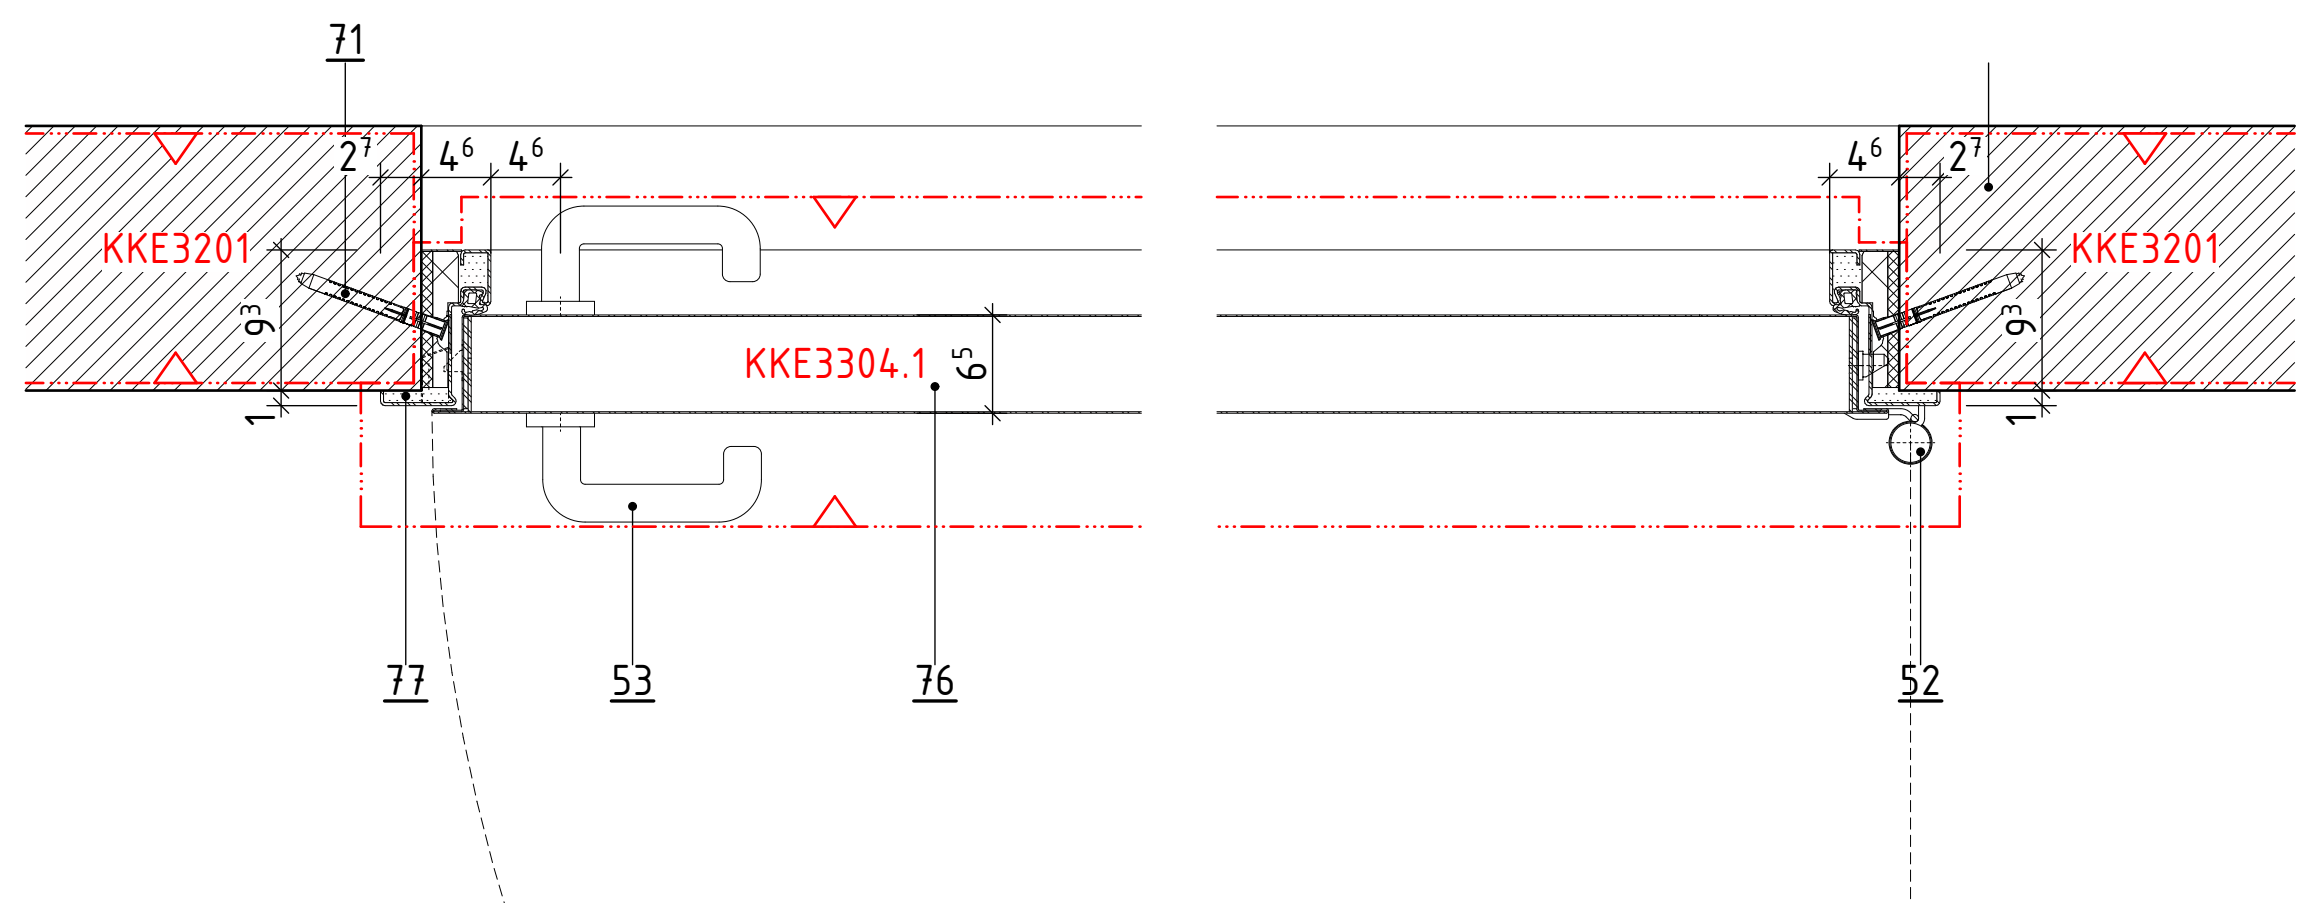

## Positionsliste Metalltüren

|           |   |           |                                                                                                   |           |   |
|-----------|---|-----------|---------------------------------------------------------------------------------------------------|-----------|---|
| <u>11</u> | Distanzstück/Hinterklotzung;<br>Mineralwoll-Füllung, nicht brennbar; 7-15mm                                | <u>71</u> | Eckzargen Diagonalbefestigung; geeignete<br>Befestigung gemäß Untergrund                          | <u>76</u> | Türblatt; d = 65 mm;<br>Füllung gemäß Brandschutzanforderungen;<br>Verzinkt, RAL7035                         |
| <u>52</u> | Türbänder gemäß Türliste                                                                                   | <u>72</u> | Blockzarge 75mm; Stahlblech 2mm;<br>Füllung gemäß Brandschutzanforderungen;<br>Verzinkt, RAL7035  | <u>77</u> | Eckzarge; Stahlbelch 2mm; Diagonalbefestigung;<br>Füllung gemäß Brandschutzanforderung;<br>Verzinkt, RAL7035 |
| <u>53</u> | Türbeschläge gemäß Türliste (Serie: FSB 1144)                                                              | <u>73</u> | Blockzarge 100mm; Stahlblech 2mm;<br>Füllung gemäß Brandschutzanforderungen;<br>Verzinkt, RAL7035 | <u>78</u> | Treibfalzriegel mit manueller Feststellfunktion                                                              |
| <u>54</u> | Absenkbare Bodendichtung<br>gemäß Anforderungen Türliste;<br>Dichtung Mittig über Dehnfuge/Abschlusschiene | <u>74</u> | Befestigung Blockzarge; geeignete Befestigung<br>gemäß Untergrund                                 |           |   |
| <u>55</u> | Oben-Türschließer gemäß Türliste, Bandseite                                                                | <u>75</u> | Umfassungszarge; Stahlblech 2mm;<br>Füllung gemäß Brandschutzanforderungen;<br>Verzinkt, RAL7035  |           |   |
| <u>56</u> | Innentürschließer gemäß Türliste                                                                           |           |                                                                                                   |           |   |
| <u>57</u> | Verdecktliegendes Türband gemäß Türliste                                                                   |           |                                                                                                   |           |   |
| <u>58</u> | Obentürschließer gemäß Türliste, Bandgegensseite                                                           |           |                                                                                                   |           |   |

Maße

- Alle Maßnahmen auf den Plänen sind vor Beginn der jeweiligen Arbeiten am Bau zu überprüfen. Bei Nichtübereinstimmung mit den tatsächlichen Gegebenheiten ist die Bauleitung unverzüglich zu informieren. Dies gilt auch bei Widersprüchen über erkennbare Planungsfehler.
- Höhenkonten beziehen sich auf den relativen Nullpunkt 0+00.
- Der relative Nullpunkt ±0,00 entspricht +31,47 m ü. NN.
- Öffnungen von Türen sind Rohbaumaße und beziehen sich auf OFF der jeweiligen Räume.
- Bezugshöhen von Fenstern (Rohbau und Austausch) beziehen sich auf OFF der jeweiligen Planungsebene.
- Öffnungen von Fenstern mit Brüstung (Rohbau und Austausch) beziehen sich auf OK Brüstung (Rohbau und Austausch).
- Öffnungen von Fenstern ohne Brüstung (Rohbau und Austausch) beziehen sich auf OFF.
- Sollte die Lage der Tür (bzw. der Fensterrahmen) nicht mit der Angabe übereinstimmen, so ist dies aus der Situation im Bestand ergeben. Diese Angaben können im Aufmaß von der Angabe im Plan abweichen.

## Fachplanungsunterlagen


- Diese Planunterlagen gelten nur in Zusammenhang mit den Fachplanungsunterlagen (Tragwerk, Haustechnik, Schadstoffsanierung usw.)
- Für Rohbauangaben sind insbesondere die Planungen Tragwerk zu beachten.

|  |                                                           |  |                                                                |                                                                                             |
|--|-----------------------------------------------------------|--|----------------------------------------------------------------|---------------------------------------------------------------------------------------------|
|  | Beton<br>(unbewehrt)                                      |  | Perimeterdämmung                                               | AA Afrikaablauf<br>AK Außenkante<br>B Breite                                                |
|  | Stahlbeton                                                |  | Wärmedämmung                                                   | BL Blech<br>BP Bodenplatte<br>BR Brüstung                                                   |
|  | Betonwerkstein                                            |  | Boden,<br>gewachsen                                            | DA Druckablauf<br>DG Dachfläche<br>DL Druckleitung                                          |
|  | Mauerwerk Bestand                                         |  | Boden,<br>Baugrubenverfüllung<br>n. DIN 18533-1                | EE Erdgeschoss<br>FF Fertigfußboden<br>FG Fertiggestoß                                      |
|  | Mauerwerk neu,<br>Kalksandstein; MG II<br>SFK 20, RDK 1,8 |  | Boden,<br>Gehwegaufbau<br>(Annahme)                            | FI Fallrohr<br>H Höhe                                                                       |
|  | Mauerwerk neu,<br>Ziegel; MG II<br>SFK 20, RDK 2,0        |  | Drainage, Kies                                                 | HP Hochpunkt Gefälledämmung<br>IK Innenkante<br>LS Lichtschiacht                            |
|  | Höhenbezug - Projekt                                      |  | Höhenbezug - u. NHN                                            | MW Mauerwerk<br>NA Notablauf<br>OK Oberkante                                                |
|  | Höhenbezug - u. NHN                                       |  | Gewerkegrenze<br>nach KKE                                      | PA Produkt der Planung<br>RD Rohdecke<br>RB Rohbau                                          |
|  |                                                           |  |                                                                | RC Rechteckrohr<br>ST Sturz<br>STB Stahlbeton                                               |
|  |                                                           |  |                                                                | T Tiefe<br>T1 Trennblech<br>TB Trapezblech                                                  |
|  |                                                           |  |                                                                | TP Tiefpunkt Gefälledämmung<br>U Untergeschoss<br>UK Unterkante                             |
|  |                                                           |  |                                                                | UZ Unterzug<br>UZ Überzug<br>WD Wanddurchbruch                                              |
|  |                                                           |  |                                                                | WCS Wassereinlassstelle<br>WS Wandschlitz<br>zeHGW zu erwartender höchster Grundwasserstand |
|  | Änderungswolke                                            |  | Bereich in Bearbeitung,<br>nicht zur Ausführung<br>freigegeben | zeMW zu erwartender mittlerer Grundwasserstand<br>H Horizontalschnitt<br>ZV Vertikalschnitt |

## LEGENDE

|                  |            |      |                                       |
|------------------|------------|------|---------------------------------------|
|                  |            |      |                                       |
|                  |            |      |                                       |
| A                | 24.06.2025 | TW   | Einarbeitung Prüfanmerkungen Rücklauf |
| =                | 22.04.2025 | SF   | Planerstellung                        |
| Ind.             | Datum      | gez. | Art der Änderung                      |
| Änderung Hochbau |            |      |                                       |

|                  |         |  |  |  |
|------------------|---------|--|--|--|
| Gezeichnet<br>TW | Geprüft |  |  |  |
|------------------|---------|--|--|--|

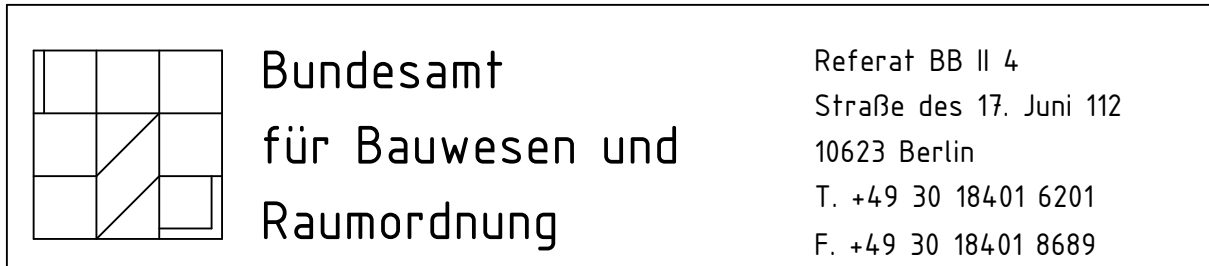

|                              |                                                                                     |                                                                                        |
|------------------------------|-------------------------------------------------------------------------------------|----------------------------------------------------------------------------------------|
| BV-Nr. BBR<br><b>02468</b>   | Bauvorhaben<br>Herrichtung der Liegenschaft<br>für Zwecke des Deutschen Bundestages | Bauherr/Nutzer<br>DEUTSCHER BUNDESTAG<br>Neustädische Kirchstraße 4-5,<br>10117 Berlin |
| Blattgröße<br><b>594X841</b> |                                                                                     |                                                                                        |

|                                    |                                                                   |
|------------------------------------|-------------------------------------------------------------------|
| Kurzbezeichnung Plan<br>A344_DE501 | Zeichnung<br>Stahltüren                                           |
| Maßstab<br>1:5, 1:10               | Typ S.E.1 + Typ S.E.2<br>Untergeschoss, Erdgeschoss, Dachgeschoss |

|                       |                                                                             |
|-----------------------|-----------------------------------------------------------------------------|
| AKS-Schlüssel Hochbau |                                                                             |
| D   1   0   1   1   7 | N   0   4   0   0   A   3   4   4     D   E   5   0   1   -   2   A   -   F |
| Gewerk<br>HOCHBAU     | Planverfasser Hochbau                                                       |
| Datum<br>22.04.2025   |                                                                             |

|                          |                          |
|--------------------------|--------------------------|
| AKS-Schlüssel Fachplaner |                          |
| Gewerk                   | Planverfasser Fachplaner |
| Datum                    |                          |

|               |                   |                   |  |
|---------------|-------------------|-------------------|--|
| AKS-Schlüssel |                   | Ausführende Firma |  |
| Gewerk        | Planverfasser     |                   |  |
| Datum         | Ausführende Firma |                   |  |