




A344_DE503.1 - Vertikalschnitt

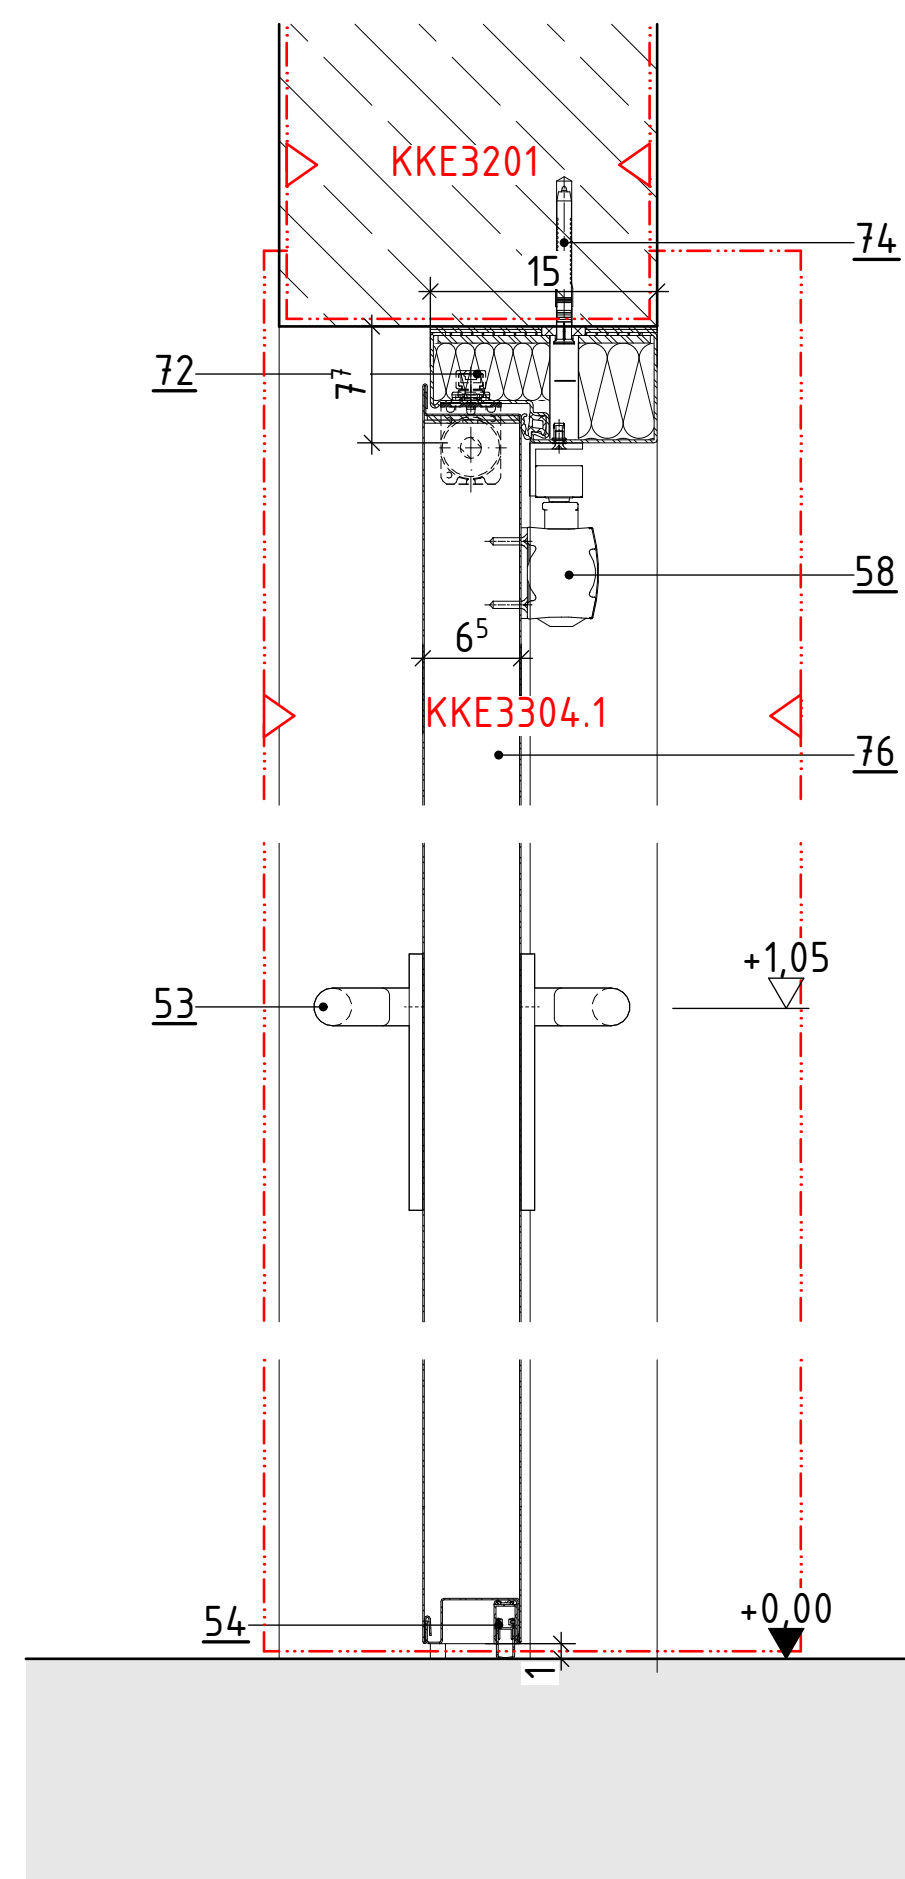

A344_DE503.2 - Ansicht Bandseite

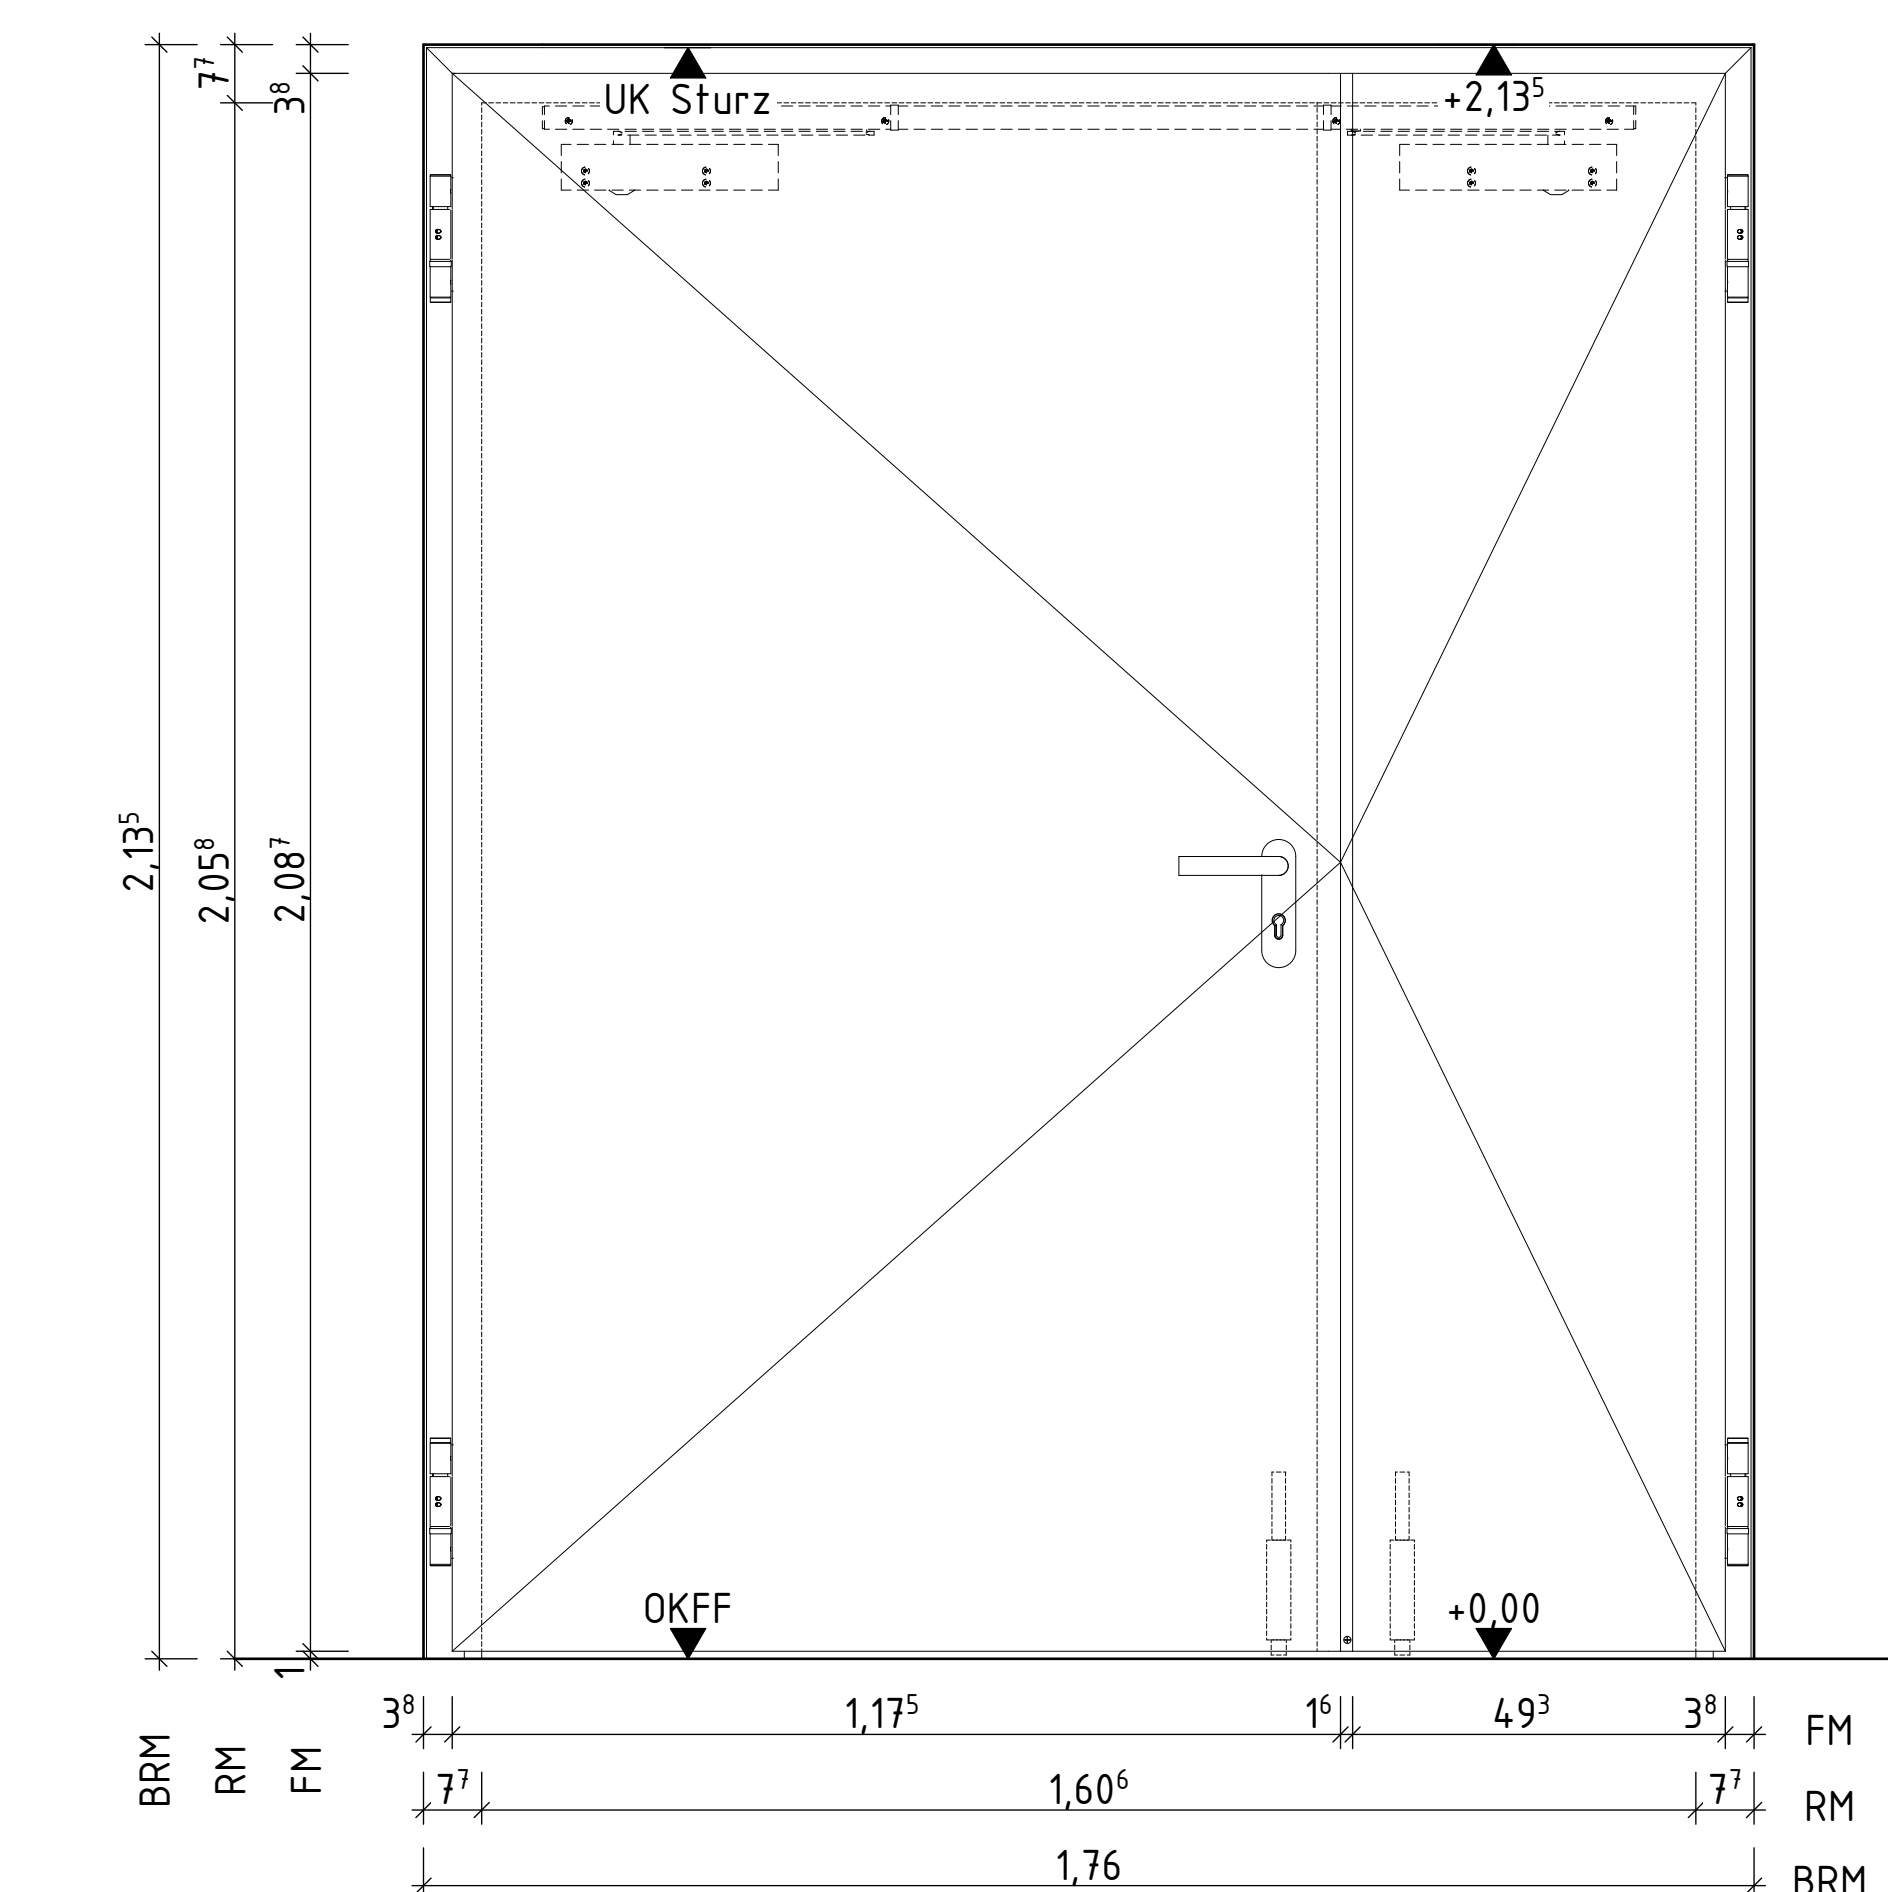


A344_DE503.3 - Horizontalschnitt

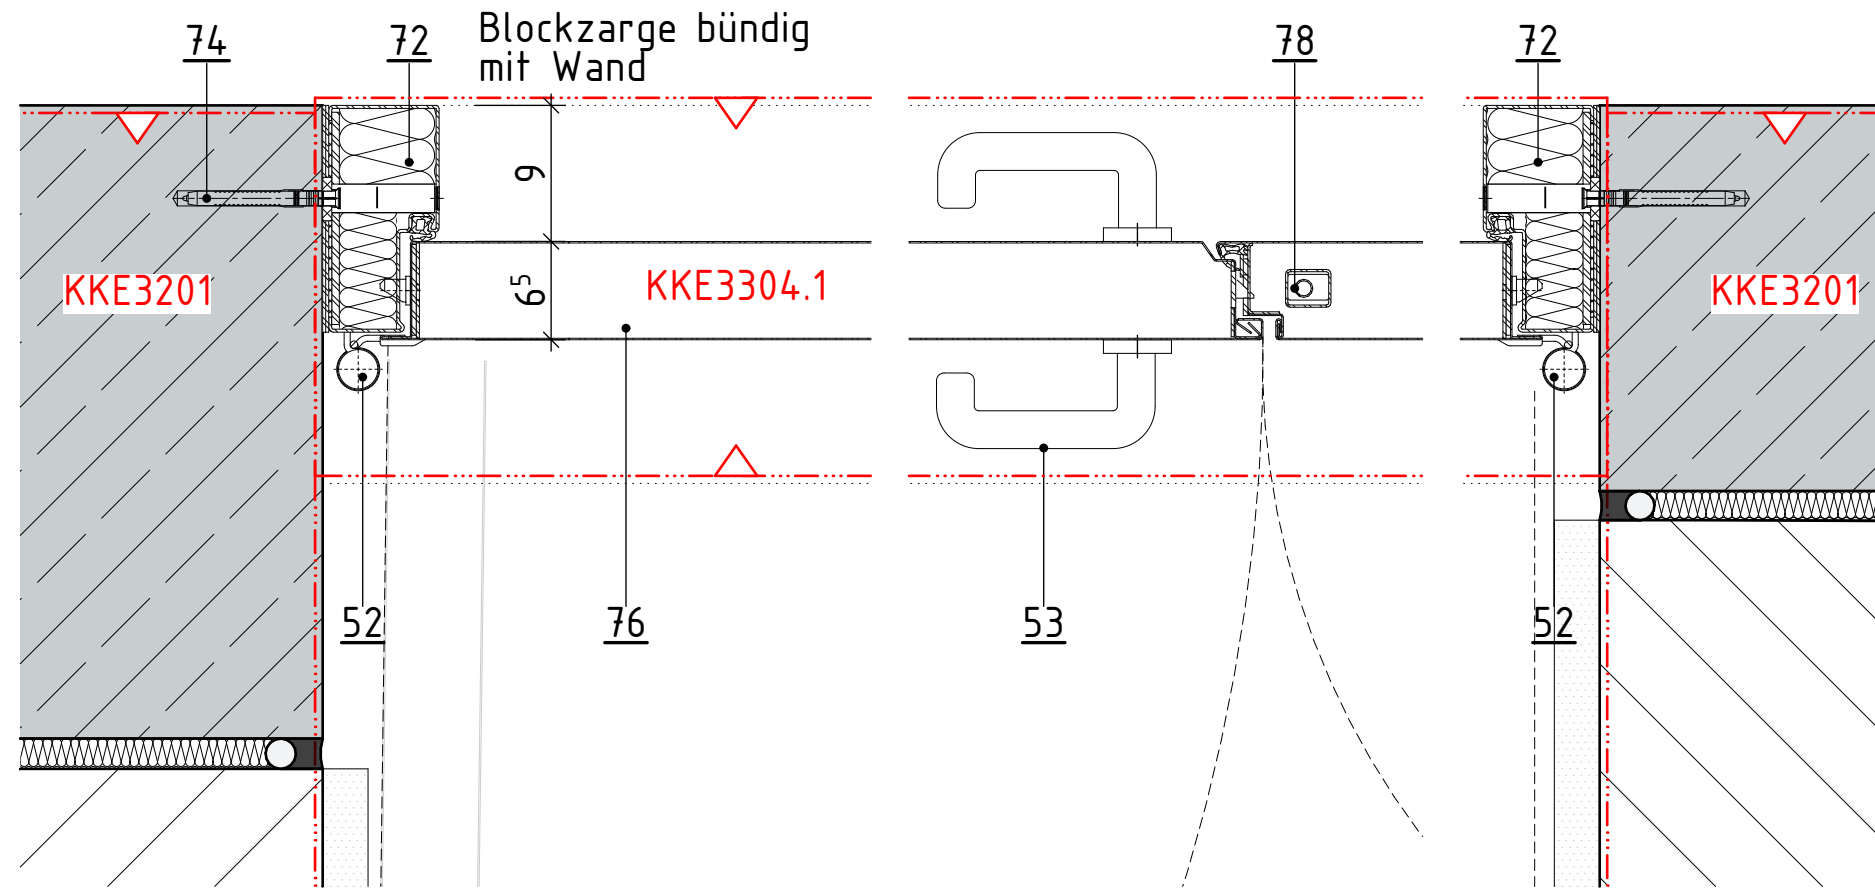


Positionsliste Metalltüren

- | | | | |
|-----------|--|-----------|--|
| <u>11</u> | Distanzstück/Hinterklotzung:
Mineralwoll-Füllung, nicht brennbar; 7-15mm | <u>72</u> | Blockzarge 75mm; Stahlblech 2mm;
Füllung gemäß Brandschutzanforderungen;
Verzinkt, RAL7035 |
| <u>52</u> | Türbänder gemäß Türliste | <u>73</u> | Blockzarge 100mm; Stahlblech 2mm;
Füllung gemäß Brandschutzanforderungen;
Verzinkt, RAL7035 |
| <u>53</u> | Türbeschläge gemäß Türliste (Serie: FSB 1144) | <u>74</u> | Befestigung Blockzarge; geeignete Befestigung
gemäß Untergrund |
| <u>54</u> | Absenkbare Bodendichtung
gemäß Anforderungen Türliste;
Dichtung Mitfig über Dehnfuge/Abschlusssschiene | <u>75</u> | Umfassungs-zarge; Stahlblech 2mm;
Füllung gemäß Brandschutzanforderungen;
Verzinkt, RAL7035 |
| <u>55</u> | Oben-Türschließer gemäß Türliste, Bandseite | <u>76</u> | Türblatt; d $\geq$ 65 mm;
Füllung gemäß Brandschutzanforderungen;
Verzinkt, RAL7035 |
| <u>56</u> | Innentürschließer gemäß Türliste | <u>77</u> | Eckzarge; Stahlblech 2mm; Diagonalfestigung;
Füllung gemäß Brandschutzanforderung;
Verzinkt, RAL7035 |
| <u>57</u> | Verdeckt liegendes Türband gemäß Türliste | <u>78</u> | Treibfalzriegel mit manueller Feststellfunktion |
| <u>58</u> | Obentürschließer gemäß Türliste, Bandgegenseite | | |


A344_DE503.4 - Vertikalschnitt

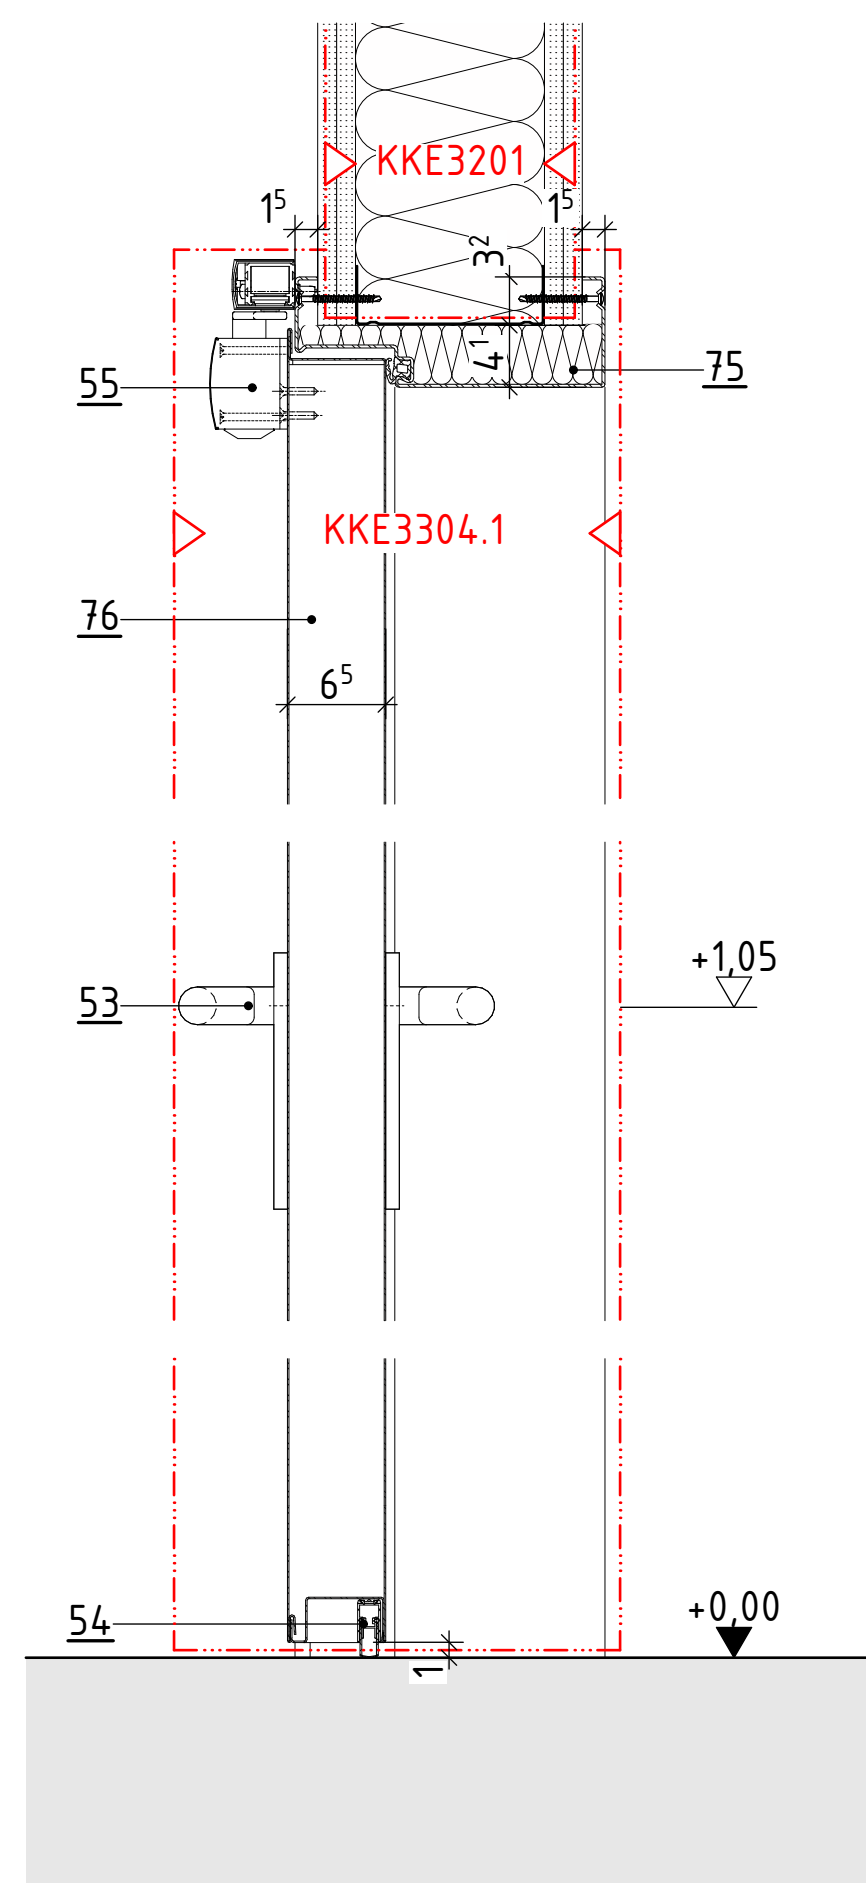

A344_DE503.5 - Ansicht Bandseite

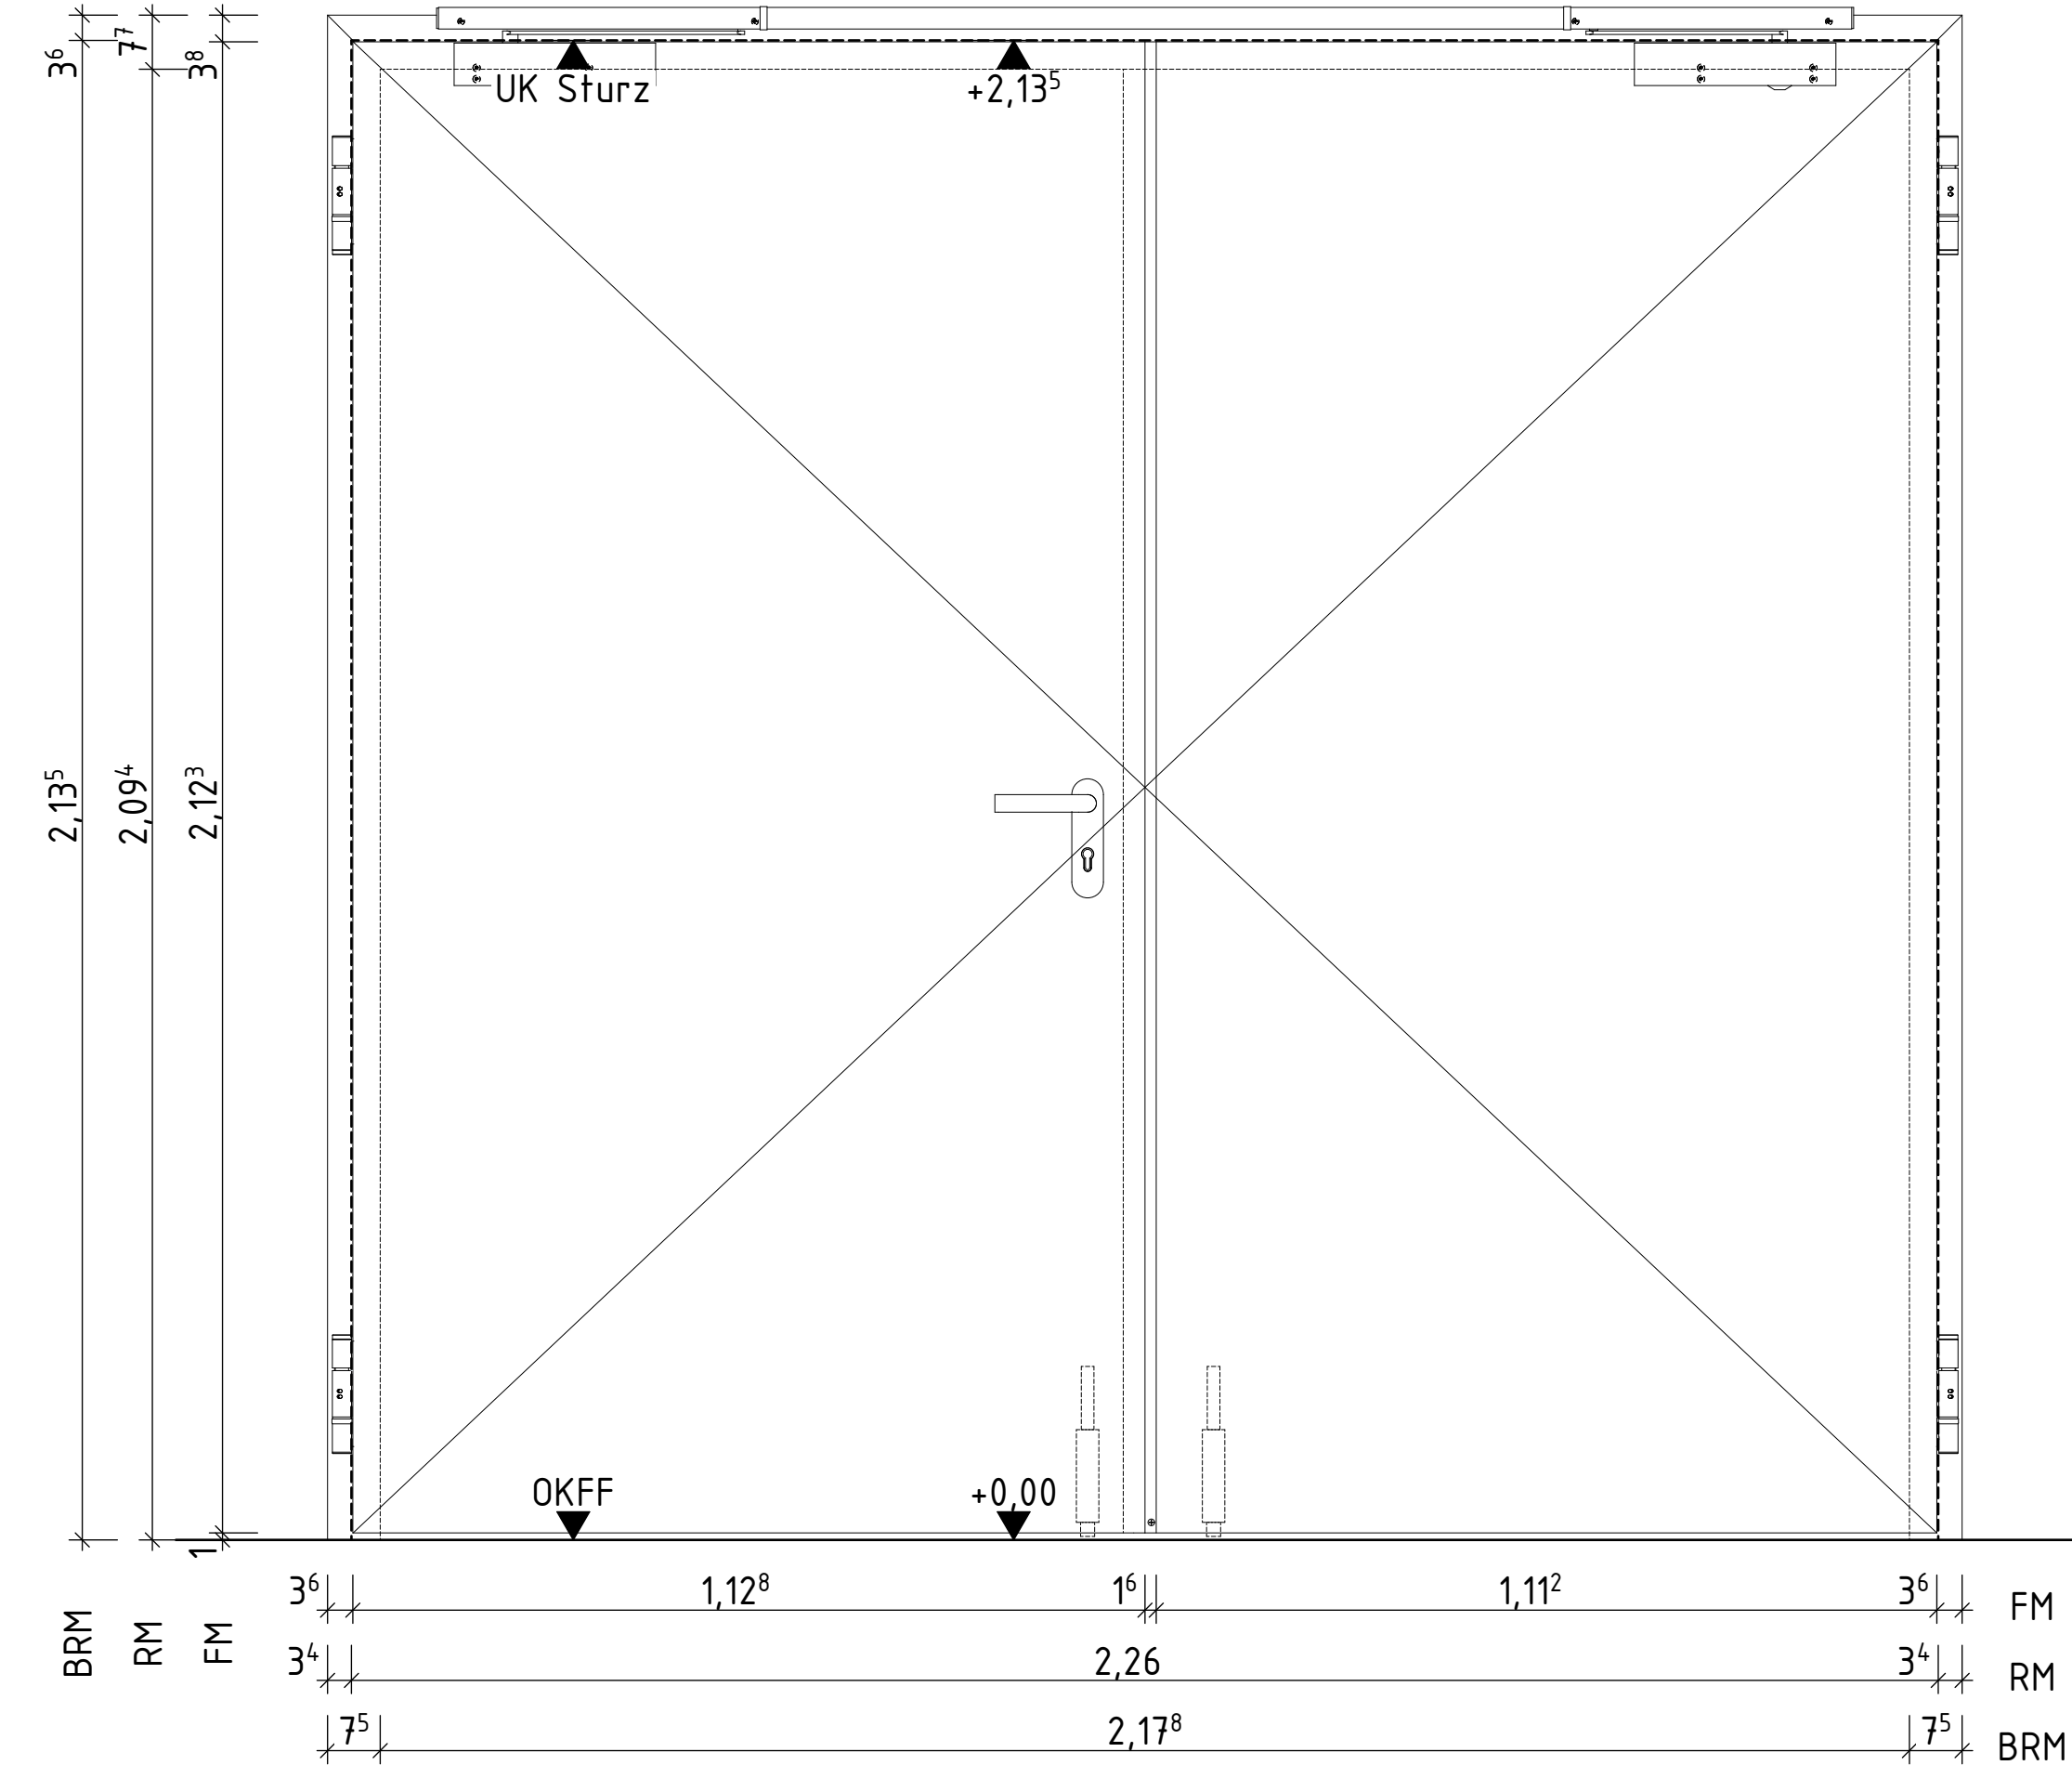

A344_DE503.6 - Horizontalschnitt

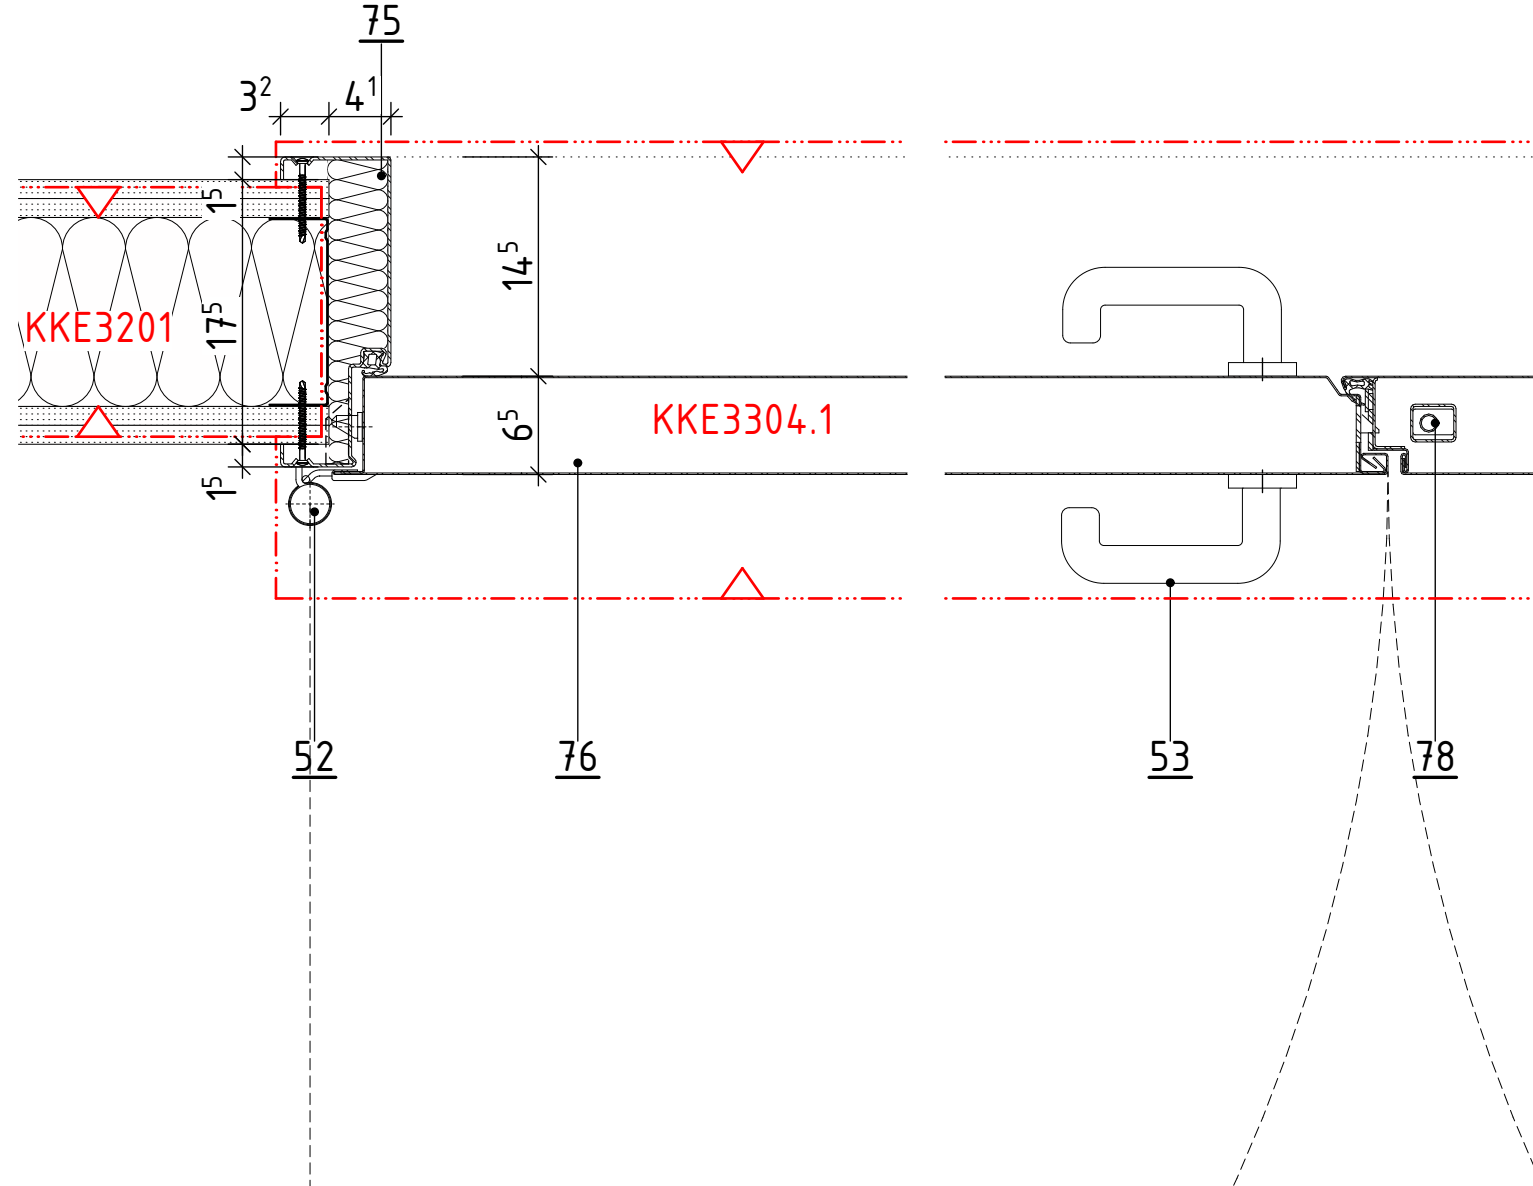

- Alle Maßangaben auf den Plänen sind vor Beginn der jeweiligen Arbeiten am Bau zu überprüfen. Bei Nichtübereinstimmung mit den tatsächlichen Gegebenheiten ist die Bauleitung unverzüglich zu informieren. Dies gilt auch bei Widersprüchen zwischen den verschiedenen Plänen.
- Höhenkonten beziehen sich auf den relativen Nullpunkt 0+00.
- Der relative Nullpunkt $\pm 0,00$ entspricht $+34,17$ m ü. NN.
- Öffnungen von Türen sind Rohbauhöhe und beziehen sich auf OFF des jeweiligen Raumes
- Brüstungshöhe von Fenstern (Rohbau und Ausbau) beziehen sich auf OFF des jeweiligen Raumes
- Öffnungen von Fenstern mit Brüstung (Rohbau und Ausbau) beziehen sich auf OR Brüstung (Rohbau und Ausbau)
- Öffnungen von Fenstern ohne Brüstung (Rohbau und Ausbau) beziehen sich auf OFF
- Maße, die sich nicht eindeutig festlegen lassen, sind dem Realbauwerk anzupassen, wie sich aus der Situation im Gelände ergibt.
- Diese Maßangaben können im Aufmaß von der Angabe in Plan abweichen.

- Diese Planunterlagen gelten nur in Zusammenhang mit den Fachplanungsunterlagen (Tragwerk, Haustechnik, Schadstoffsanierung usw.)
- Für Rohbauangaben sind insbesondere die Planungen Tragwerk zu beachten.

	Beton (unbewehrt)		Perimeterdämmung		AA Afrikaablauf AK Außenkante B Breite
	Stahlbeton		Wärmedämmung		BL Blech BP Bodenplatte BR Brüstung DA Druckablauf DG Dachfläche DL Druckleitung EF Erdgeschoss FF Fertigfußboden FP Fertigpodest FR Fallhöhe H Höhe HP Hochpunkt Gefälledämmung IK Innenkante LS Lichtschart
	Betonwerkstein		Boden, gewachsen		MW Mauerwerk NA Notablauf O Obergeschoss OK Oberkante PdP Produkt der Planung RD Rohdecke RB Rohbau RD Recteckkreuz ST Sturz STB Stahlbeton T Tiefe T Trennblech TB Trapezblech TP Tiefpunkt gefälledämmung U Untergeschoss UK Unterkante UZ Unterzug UZ Überzug WD Wanddurchbruch WCS Wassereinnahmestelle WS Wandstirn
	Mauerwerk Bestand		Boden, Baugrubenverfüllung n. DIN 18533-1		zH zu zN zu
	Mauerwerk neu, Ziegel; MG II SFK 20; RDK 2,0		Drainage, Kies		zH zu zN zu
	Höhenbezug - ü. NN		Gewerkegrenze nach KKE		zH zu zN zu
	Änderungswolke		Bereich in Bearbeitung, nicht zur Ausführung freigegeben!		zH zu zN zu
			Zu erwartender mittlerer Grundwasserstand		zH zu zN zu
			Vertikalschnitt		

LEGENDE

A	24.06.2025	TW	Einarbeitung Prüfanmerkungen Rücklauf
=	22.04.2025	SF	Planerstellung
Ind.	Datum	gez.	Art der Änderung
Änderung Hochbau			

Gezeichnet
T.M.

Geprüft

[illegible]