Anlage C-03.1

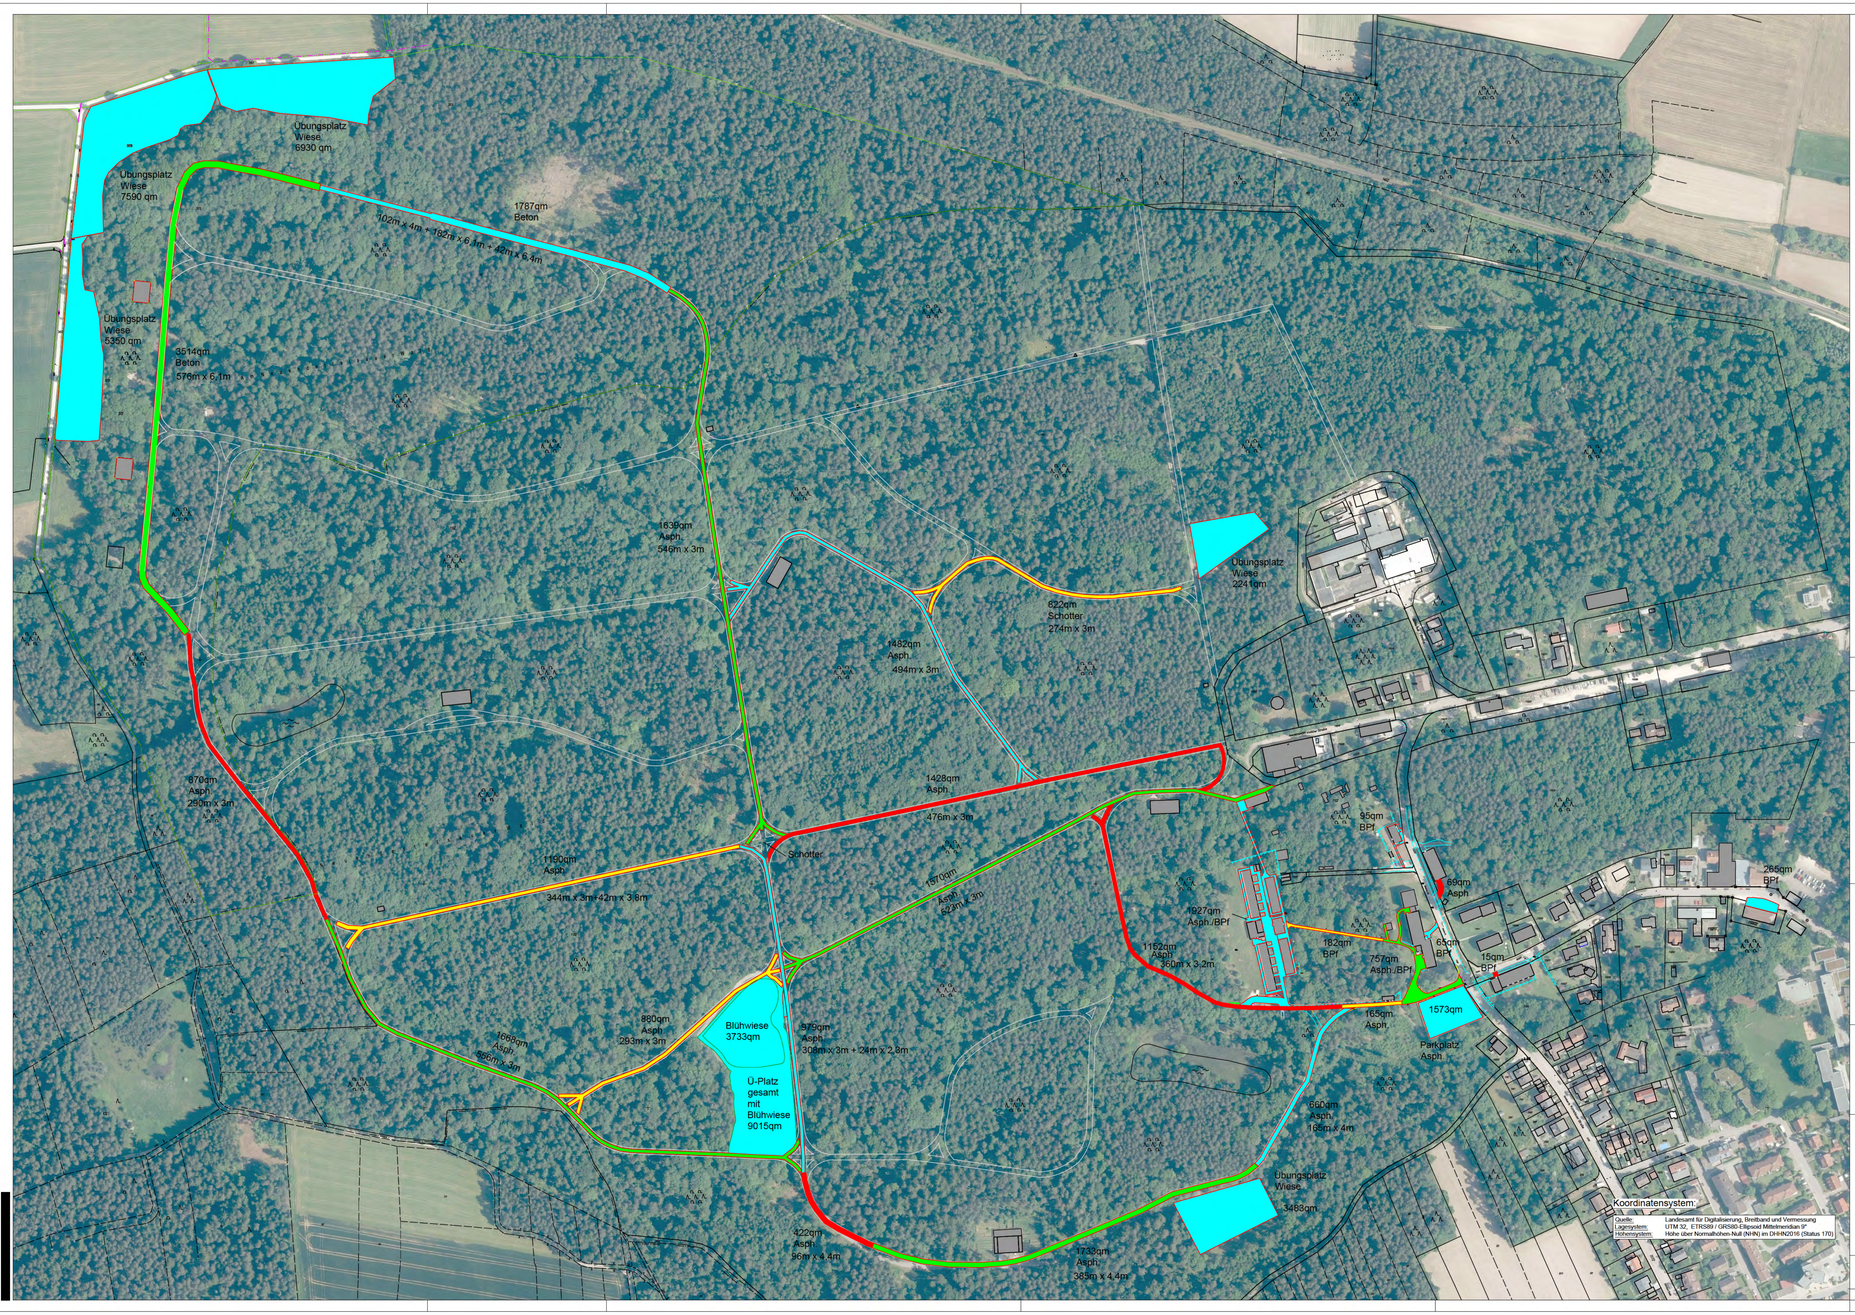

Zeichenerklärung

KVS	Kabelverteilerschrank	○ 0.15/4.0	Laubbaum (Stamm-/Kronendurchmesser)
SCH	Schacht	○ 0.15	Nadelbaum (Stammdurchmesser)
K	Kanalschacht (rund)	DN400 B	Durchmesser/Material
Asph	Asphalt	69.09	Schachtfeldbemaßung
GPf	Großpflaster	8.83 ‰	Gefälle
KPf	Kleinpflaster	D=326.81	Deckelhöhe
BPf	Betonpflaster	S=323.99	Sohlhöhe
FU	Fundament		
GF	Grünfläche		
G	Gasschieber		
W	Wasserschieber		
Ufh	Unterflurhydrant		
Ofh	Oberflurhydrant		
R	Regenablauf		
L	Lampe		
	Einfahrt, Eingang		

BESTANDSLAGEPLAN — 0.001 2 (PLANNR./INDEX)

FREISTAAT BAYERN
STAATLICHES BAUAMT ANSBACH
BISCHOF-MEISER-STRASSE 11 , 91522 ANSBACH, TEL. 0981 / 8905-0, FAX. 0981 / 8905-2130, E-MAIL: poststelle@bauamt.bayern.de

ZOLLHUNDESCHULE NEUENDETTELSAU — GEB.-NR. 89 913

Aufnahme Wege und Übungsplätze

BESTANDSLAGEPLAN - FLÄCHENERMITTLUNG

M 1:2000

MASSN.-NR	KAP./TITEL	GEZ.VON	GEZ. AM	STAND	PLOTDATUM	SONSTIGES
00000	0000/000000	JLA	19.08.2025	05.09.2025	05.09.25	XXX

LAGEPLAN / GEBÄUDEÜBERSICHT

ARCHITEKT

FREIGABE ARCHITEKT — FREIGABE FACHPLANER

EVT. ANMERKUNGEN BAUAMT

ÜBERGABE UNTERLAGEN NACH VOB / B

DATEI: 01_Bestand_ZHS Flächenermittlung250905-UTM-DHHN2016 — PLANNR./INDEX: 0.001 2

F:\ROOT\ALD\VHN\VHN15_ZHS-Wege - Flächen Neuendettelsau\Vermessung\01_Bestand_ZHS Flächenermittlung250905-UTM-DHHN2016.dwg