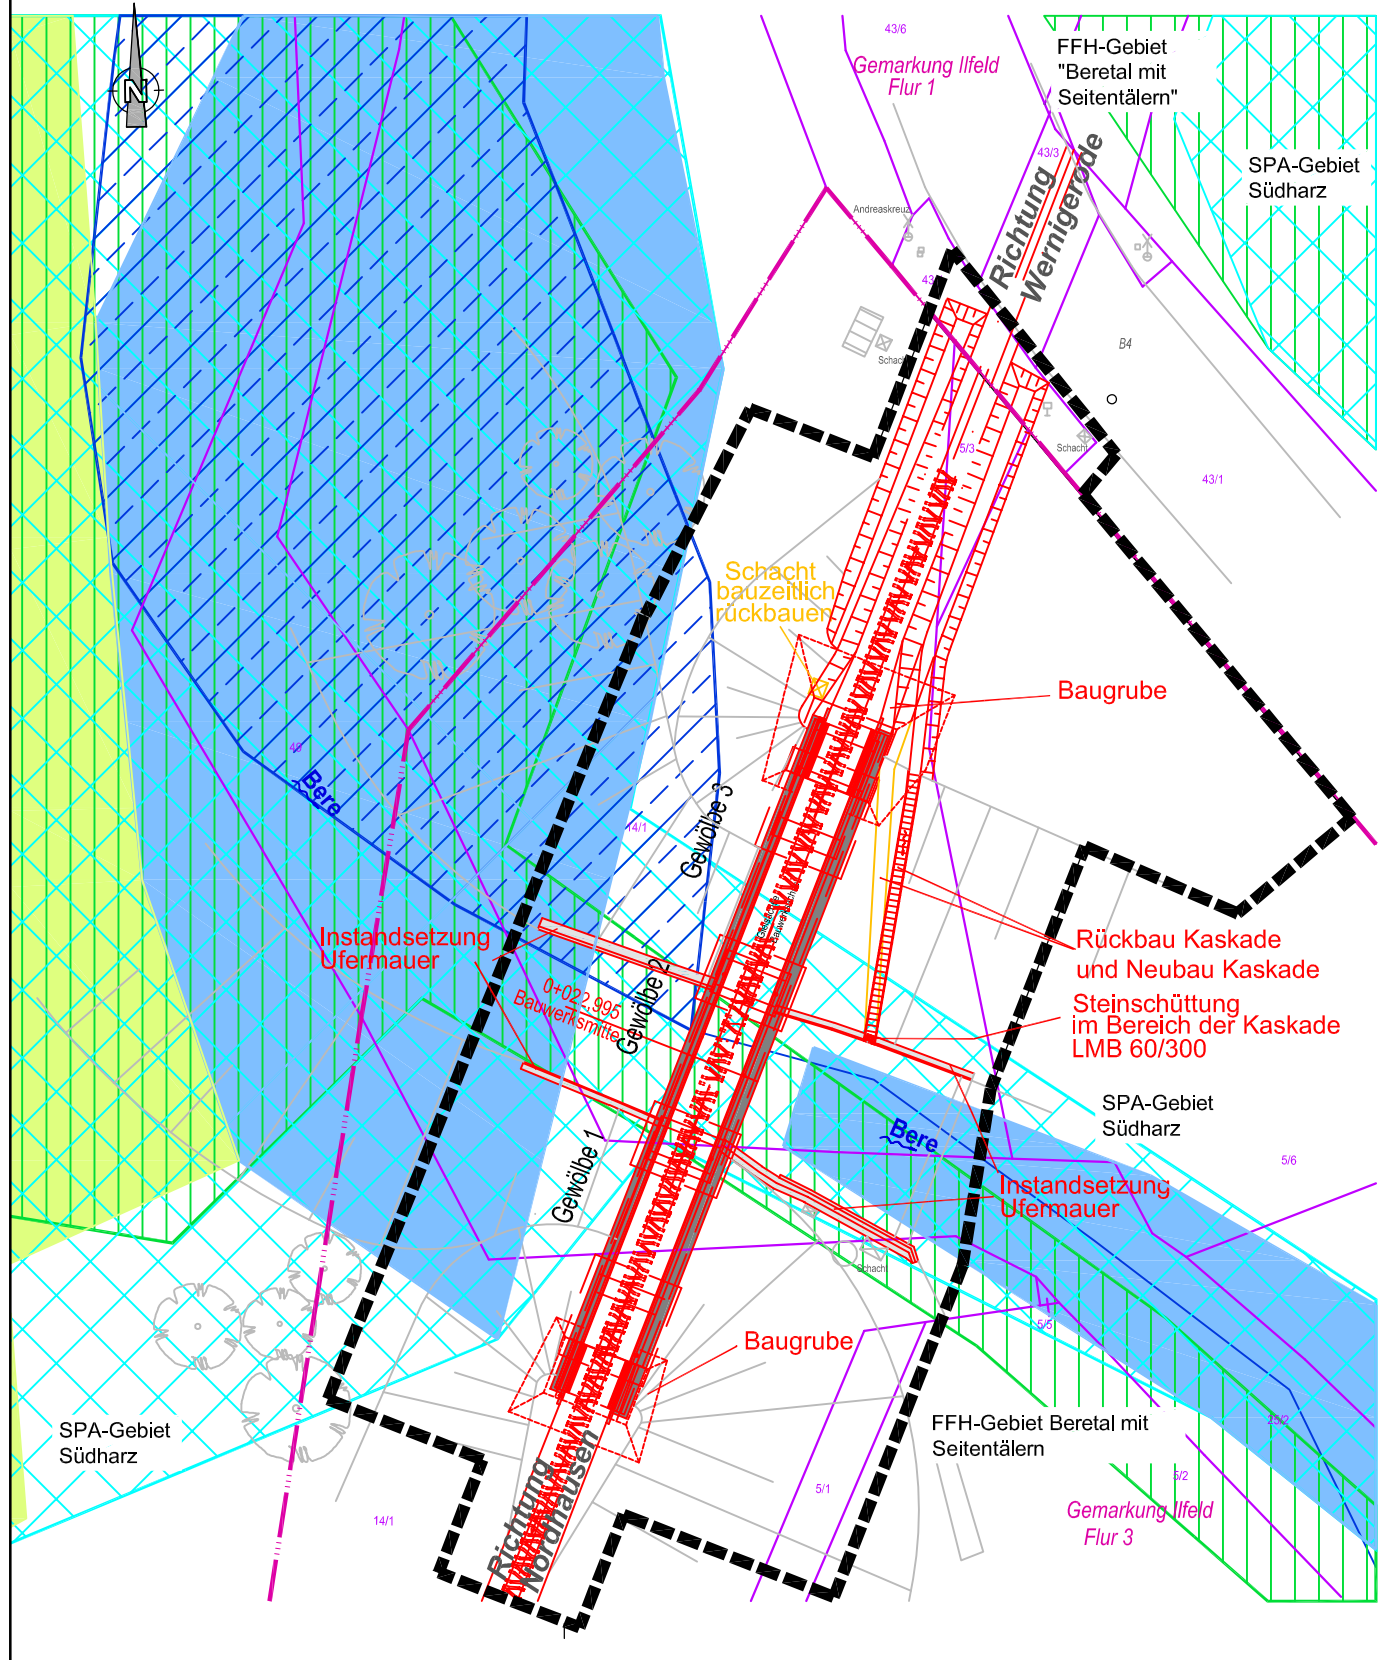

D:\GF-Daten\2025\Projekte\HSB\Berebrücke bei Ilfeld\AFU\AFU_HSB BereBrücke_21.01.2026.dwg

Legende

Bestand

- Wohn- oder öffentl. Gebäude
- Wirtschafts-/ Nebengebäude
- Bauliche Anlage beseitigen
- Nutzungsartenwechsel
- freistehende Mauer
- Stützmauer
- Zaun
- Geländer

Bi	Bituminöser Belag	KP	Kleinpflaster
B	Beton	unbef.	unbefestigt
BP	Betonplatten	Scho	Schotter
BPf	Betonpflaster		

- Straßeneinlauf / Gully
- Schacht (eckig/rund)
- Kabelschacht
- Lichtschacht
- Schaltkasten
- Schieber (Wasser/Gas/Fernwärme)
- Laterne
- Mast / mit Lampe
- Unterflurhydrant
- Oberflurhydrant
- Denkmal
- Kilometerstein
- Brunnen
- Durchlaß
- Grundwasserbeobachtungrohr
- Verkehrsschild
- Hinweisschild
- Nagel

Katasterinformation

- Gemarkungsgrenze
- Flurgrenze
- Flurstücksgrenze
- Flurstücksnummer 14,1

- Baufeldgrenze
- Rückbau
- Neubau
- Baugruben

NATURA 2000-Gebiete und Lebensraumtypen (LRT)

Nachrichtlich übernommen aus dem Kartendienst des Thüringer Landesamtes für Umwelt, Bergbau und Naturschutz (TLUBN)

- FFH-Gebiet "Beretal mit Seitentälern"
- SPA (Vogelschutzgebebiet)-Gebiet "Beretal mit Seitentälern"
- LRT 3260 - Fließgewäser der planaren bis montanen Stufe mit Vegetation des Ranunculion fluitantis
- LRT 8220 - Silikatfelsen mit Felsspaltenvegetation

Gesetzlich geschützte Biotope gemäß § 30 Bundesnaturschutzgesetz (BNatschG)

Nachrichtlich übernommen aus dem Kartendienst des Thüringer Landesamtes für Umwelt, Bergbau und Naturschutz (TLUBN)

- FFH-Gebiet "Beretal mit Seitentälern"

Eine Beeinträchtigung des gesetzlich geschützten Biotops oder der Schutzgebiete im Rahmen der Bauausführung, über das erfasste Maß hinaus, sind verboten und gehen in vollem Umfang zu Lasten des Verursachers.

Entwurfsbearbeitung technische Planung:
INGENIEURBÜRO KLEB GmbH
Gustav-Freytag-Str. 29
99096 Erfurt
Tel: (0361)301130 Fax: (0361)3011333
Am Naßtal 4
07751 Jena-Maua
Tel: (03641)5324320
Ingenieurbüro KLEB

	Datum	Zeichen
bearbeitet	Mai 2025	Schulz
gezeichnet	Mai 2025	Kloss

Landschaftsplaner :
GRÜN FORM
Büro für Freiraumplanung
Am Löschteich 21
39164 Wanzleben
OT Groß Rodensleben
Tel: 039293 - 57 57 5
Julia.baedeker@gruenplusform.de

	Datum	Zeichen
bearbeitet	Januar 2026	Plamper
gezeichnet	Januar 2026	Stelmasiak
geprüft	Januar 2026	Baedeker

Maßstab: 1:500

Nr.	Art der Änderung	Datum	Name

HSB HARZER SCHMALSPUR BAHNEN
DIE GRÖSSTE UNTER DEN KLEINEN
Harzer Schmalspurbahnen GmbH
Friedrichstraße 151
38855 Wernigerode

Instandsetzung der Berebrücke bei Ilfeld km 13,057, Strecke 1, Nordhausen Nord - Wernigerode Westerntor

Geschützte Teile von Natur und Landschaft im Vorhabenbereich