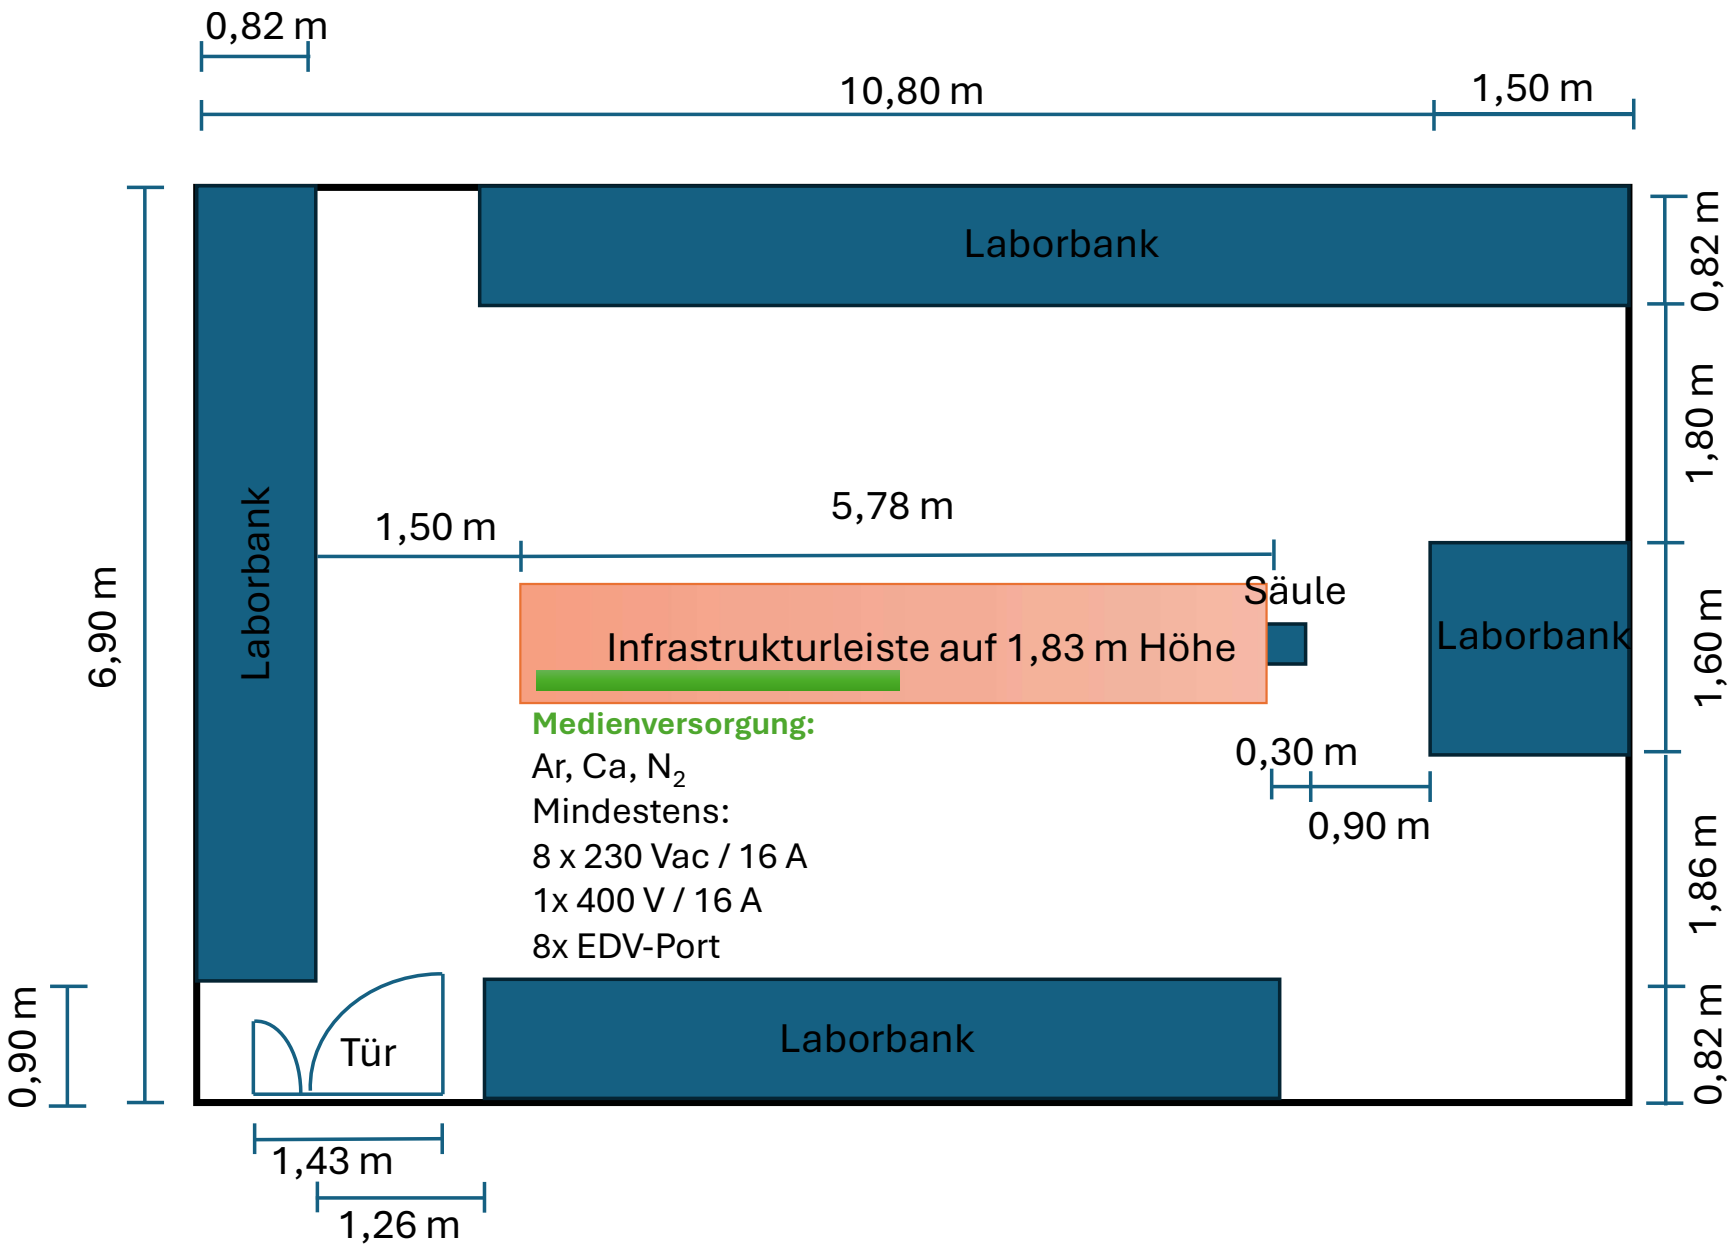
0,82 m
10,80 m
1,50 m
Laborbank
0,82 m
1,80 m
1,60 m
1,86 m
0,82 m
6,90 m
Laborbank
1,50 m
5,78 m
Säule
Infrastrukturleiste auf 1,83 m Höhe
Laborbank
Medienversorgung:
Ar, Ca, N_2
Mindestens:
8 x 230 Vac / 16 A
1x 400 V / 16 A
8x EDV-Port
0,30 m
0,90 m
0,90 m
Tür
Laborbank
1,43 m
1,26 m

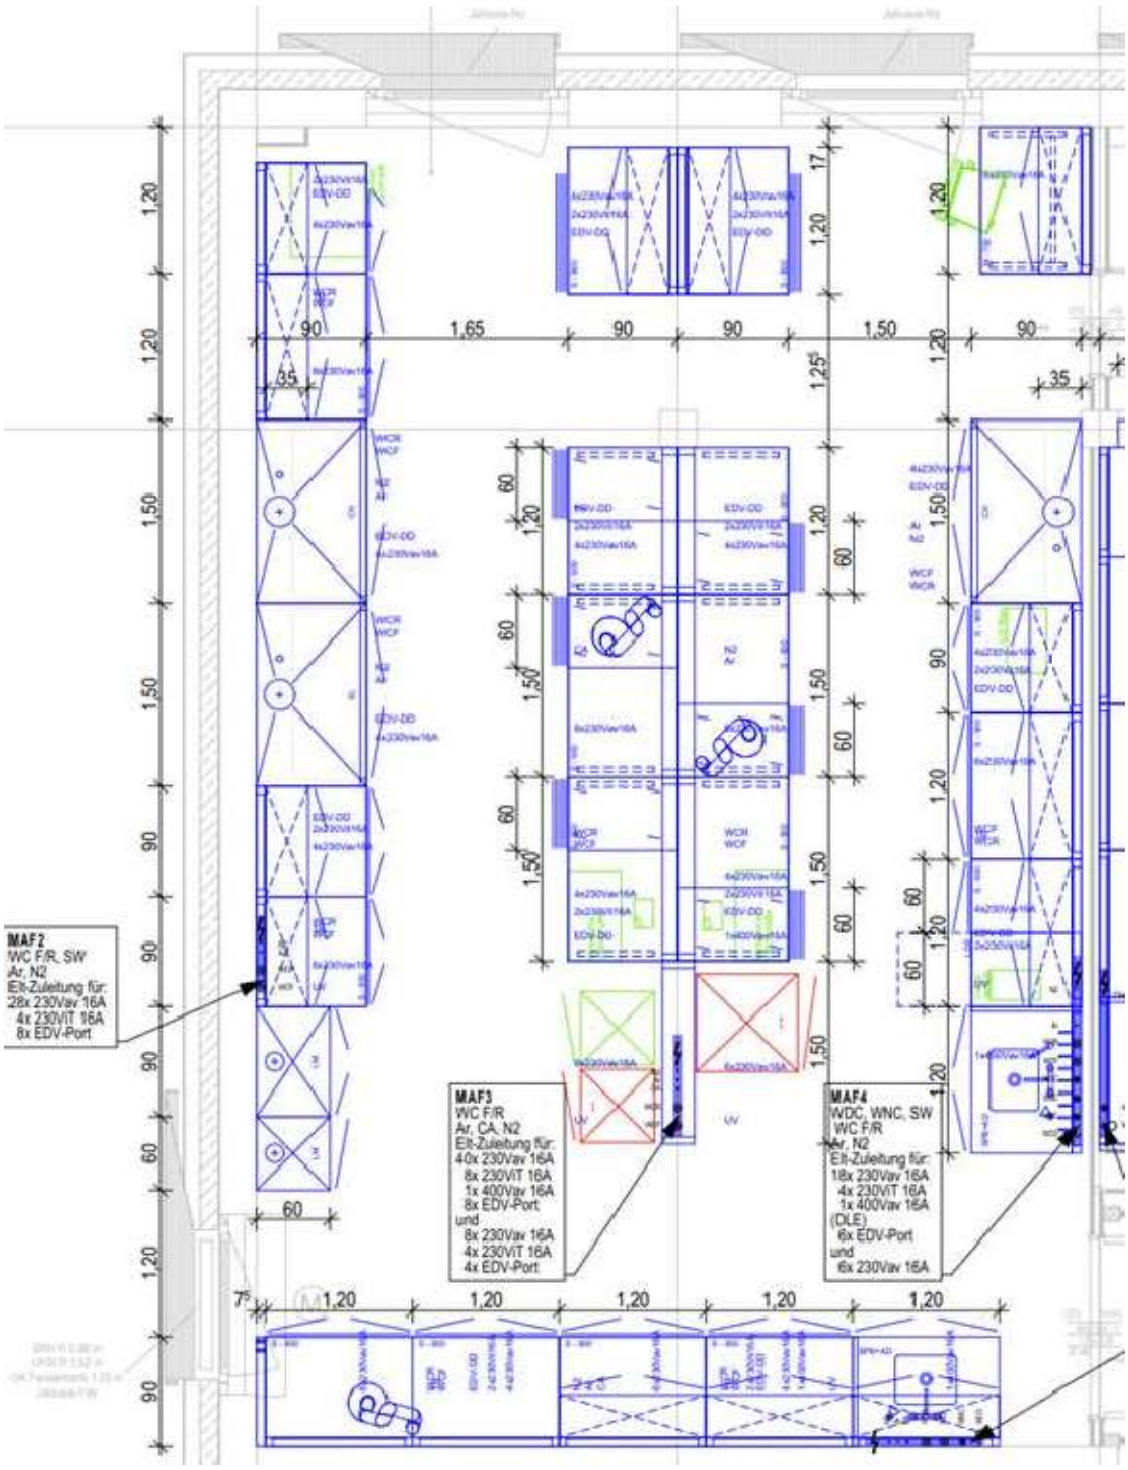
MAF2
WC F/R, SW
Ar, N2
Elt-Zuleitung für:
28x 230Vav 16A
4x 230ViT 16A
8x EDV-Port
MAF3
WC F/R
Ar, CA, N2
Elt-Zuleitung für:
40x 230Vav 16A
8x 230ViT 16A
1x 400Vav 16A
8x EDV-Port
und
8x 230Vav 16A
4x 230ViT 16A
4x EDV-Port
MAF4
WDC, WNC, SW
WC F/R
Ar, N2
Elt-Zuleitung für:
18x 230Vav 16A
4x 230ViT 16A
1x 400Vav 16A
(DLE)
6x EDV-Port
und
6x 230Vav 16A